


QUADRO D'UNIONE

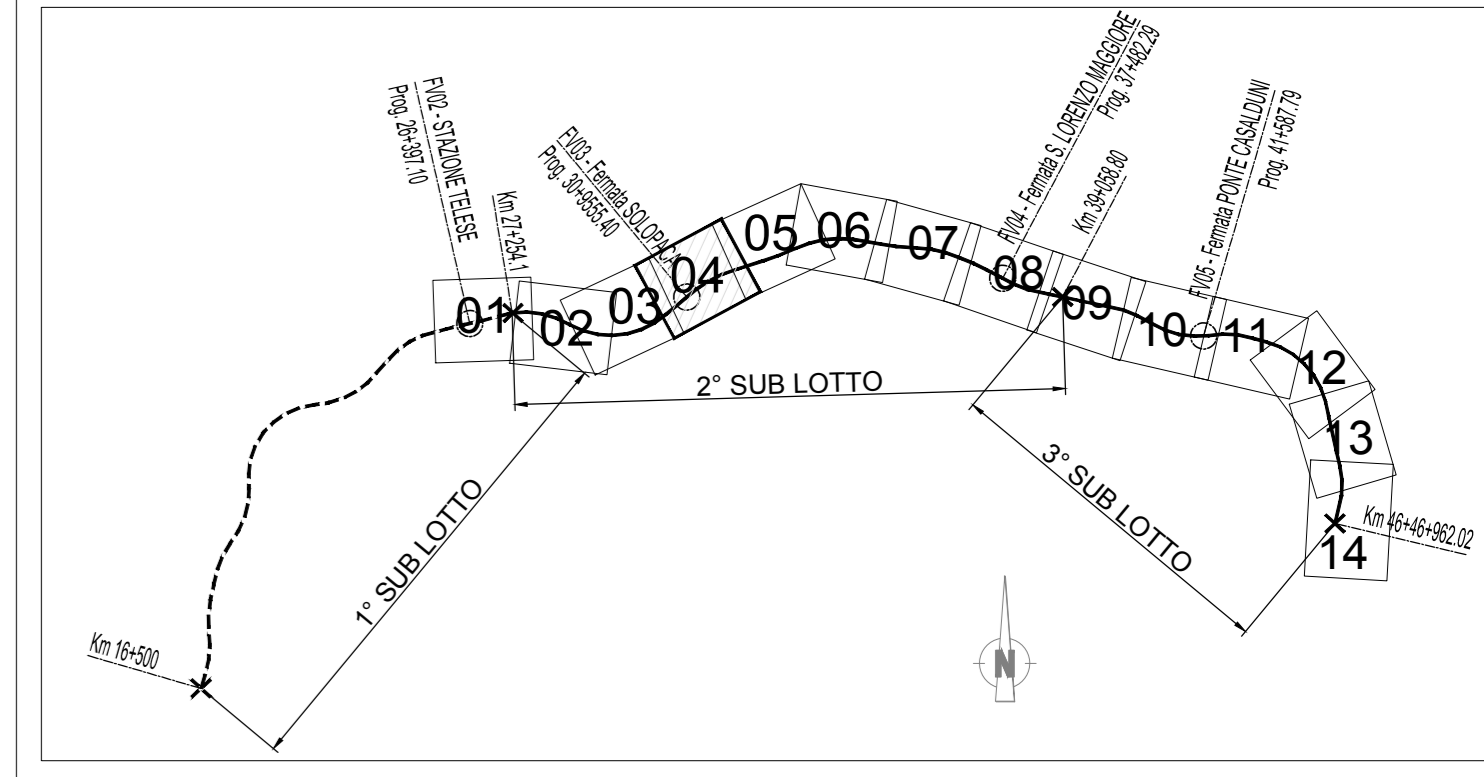

LEGGENDA

IDENTIFICATIVO RICETTORE

- 1xxx P Numero ricettore fascia A / lato dispari
Numero di piani del ricettore
- 2xxx P Numero ricettore fascia A / lato pari
Numero di piani del ricettore
- 3xxx P Numero ricettore fascia B / lato dispari
Numero di piani del ricettore
- 4xxx P Numero ricettore fascia B / lato pari
Numero di piani del ricettore

Fasce di pertinenza acustica ferroviaria
D.P.R. 18/11/1998 n° 459

- Fascia A (0 - 100 m per lato da binario esterno)
- Fascia B (100 - 250 m per lato da binario esterno)

Fasce di pertinenza acustica di infrastrutture stradali concorsuali
D.P.R. 30/03/2004 n° 142

- Fasce per strada Tipo B (CdS)
 - Fascia A (0 - 100 m per lato dal ciglio)
 - Fascia B (100 - 250 m per lato dal ciglio)
- Fasce per strada Tipo C (CdS)
 - Sottotipo a fini acustici "Cb"
 - Fascia A (0 - 100 m per lato dal ciglio)
 - Fascia B (100 - 150 m per lato dal ciglio)

DESTINAZIONE D'USO RICETTORE

- Commerciale e Servizi
- Asili, Scuole ed Università
- Industriale e artigianale
- Pertinenza FS
- Residenziale
- Monumentale, religioso
- Ruineri, Dismessi, Box e Depositi
- X - Facciata cieca (senza infissi)

COMMITTENTE:



DIREZIONE LAVORI:



APPALTATORE:



PROGETTAZIONE:

MANDATARIA:

MANDANTI:

ELABORAZIONE:

REVISIONE:

APPROVAZIONE:

VERIFICA:

ACCETTAZIONE:

ESECUZIONE:

PROGETTO ESECUTIVO

ITINERARIO NAPOLI-BARI
RADDOPPIO TRATTA CANCELLO - BENEVENTO
IL LOTTO FUNZIONALE FRASSO TELESINO - VITULANO
2° E 3° SUBLOTTO TELESE - SAN LORENZO - VITULANO

DISEGNO

STUDIO ACUSTICO

Planimetria di localizzazione dei ricettori censiti - Tav. 4

APPALTATORE IL DIRETTORE TECNICO 	SCALA: 1:2000
---	------------------

COMMESSA	LOTTO	FASE	ENTE	TIPO DOC.	OPERAZIONE	DISCIPLINA	PROGR.	REV.
IF2R	02	E	ZZ	P6	IM0004	0004	A	

Rev.	Descrizione	Redatto	Verificato	Data	Autore	Data	Autore
A	EMISSIONE	26/09/2021	02/10/2021	30/09/2021	MALETTI	30/09/2021	MALETTI