


QUADRO D'UNIONE

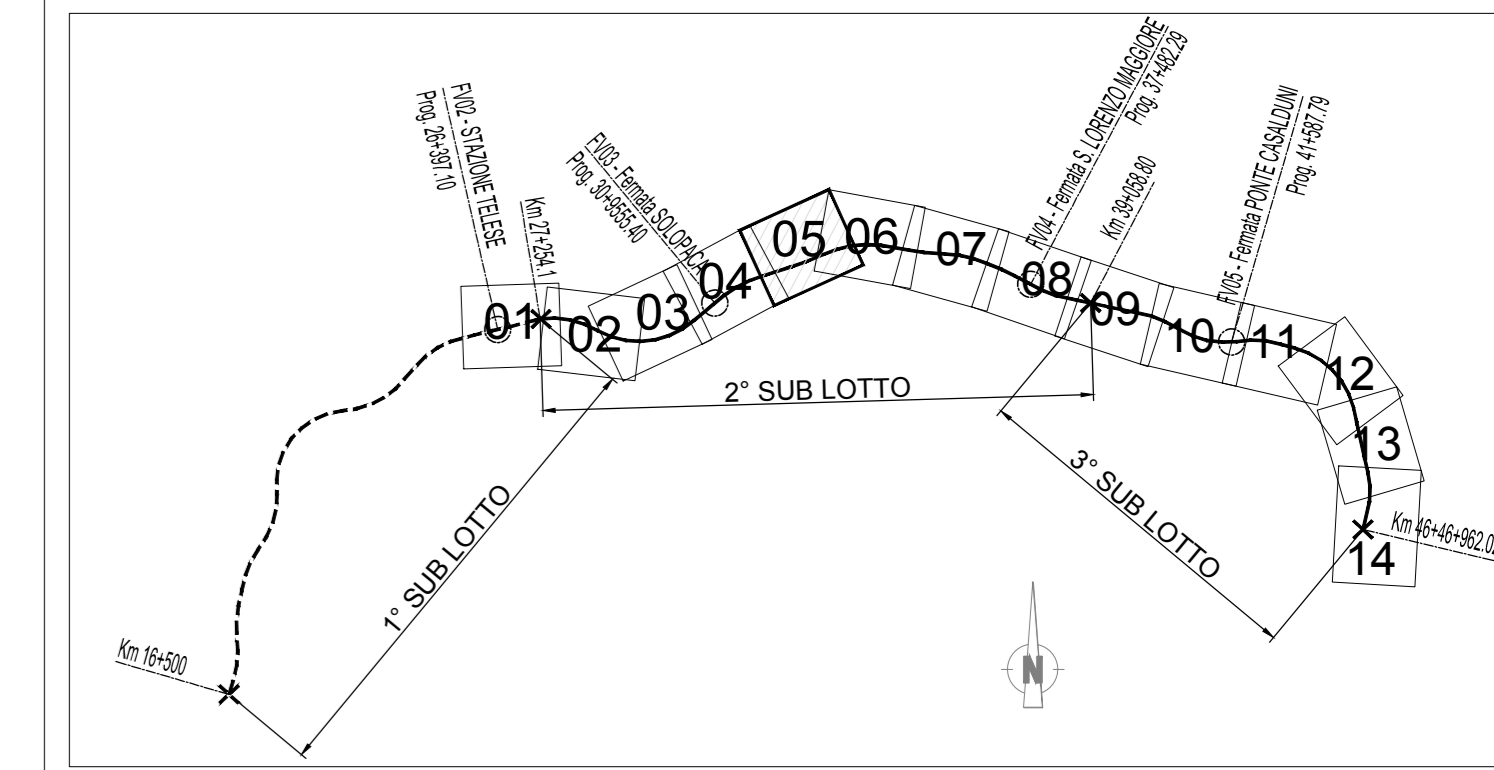

LEGENDA

IDENTIFICATIVO RICETTORE

- 1xxx P Numero ricettore fascia A / lato dispari  
Numero di piani del ricettore
- 2xxx P Numero ricettore fascia A / lato pari  
Numero di piani del ricettore
- 3xxx P Numero ricettore fascia B / lato dispari  
Numero di piani del ricettore
- 4xxx P Numero ricettore fascia B / lato pari  
Numero di piani del ricettore

- Fasce di pertinenza acustica ferroviaria**  
D.P.R. 18/11/1998 n° 459
- Fascia A (0 - 100 m per lato da binario esterno)
  - Fascia B (100 - 250 m per lato da binario esterno)
- Fasce di pertinenza acustica di infrastrutture stradali concorsuali**  
D.P.R. 30/03/2004 n° 142
- Fasce per strada Tipo B (CdS)
- Fascia A (0 - 100 m per lato dal ciglio)
  - Fascia B (100 - 250 m per lato dal ciglio)
- Fasce per strada Tipo C (CdS)  
Sottoposto a fini acustici "Cb"
- Fascia A (0 - 100 m per lato dal ciglio)
  - Fascia B (100 - 150 m per lato dal ciglio)

DESTINAZIONE D'USO RICETTORE

- Commerciale e Servizi
- Asili, Scuole ed Università
- Industriale e artigianale
- Pertinenza FS
- Residenziale
- Monumentale, religioso
- Ruedi, Dismessi, Box e Depositi
- X - Facciata cieca (senza infissi)

COMMITTENTE: **RFI** RETE FERROVIARIA ITALIANA  
GRUPPO FERROVIE DELLO STATO ITALIANE

DIREZIONE LAVORI: **ITALFERR**  
GRUPPO FERROVIE DELLO STATO ITALIANE

APPALTATORE: **TELESE S.p.A.**  
Consorzio Telese Società Costruttrice e Soggetti di Ingegneria

PROGETTAZIONE: **Ghella**, **ITINERA**, **SALCEF**, **COGET IMPIANTI**

MANDATARIA: **SYSTRA**, **SWS**, **SOTECNI**

IL DIRETTORE DELLA PROGETTAZIONE: **Ing. L. LACORNO**

**PROGETTO ESECUTIVO**

**ITINERARIO NAPOLI-BARI**  
**RADDOPPIO TRATTA CANCELLO - BENEVENTO**  
**IL LOTTO FUNZIONALE FRASSO TELESINO - VITULANO**  
**2° E 3° SUBLOTTO TELESE - SAN LORENZO - VITULANO**

DISEGNO  
STUDIO ACUSTICO  
Planimetria di localizzazione dei ricettori censiti - Tav. 5

APPALTATORE: Ing. M. EMBIONE	SCALA: 1:2000							
COMMESSA: IF2R	LOTTO: 02	FASE: E	ENTE: Z2	TIPO DOC.: P6	OPERADISCIPLINA: IM0004	PROGR.: 005	REV.: A	
Rev.	Descrizione	Redatto	Data	Verificato	Data	Approvato	Data	Autore/Rev. Data
A	EMISSIONE	P. EMBIONE	26/09/2021	D. CLARICE	30/09/2021	M. LACORNO	30/09/2021	Il progettista Ing. L. LACORNO Autore/Rev. Data 01/07/2021