


QUADRO D'UNIONE

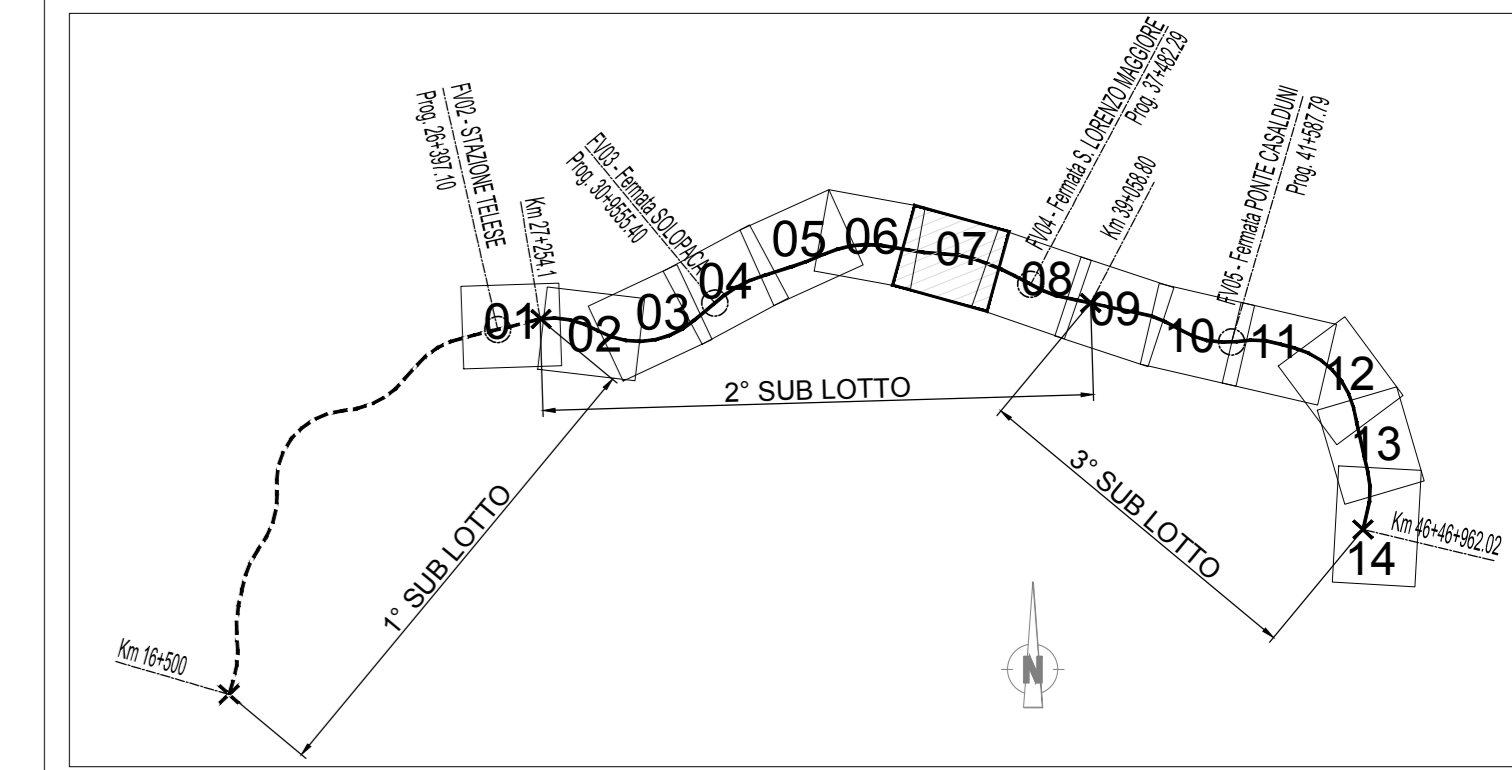

LEGGENDA

IDENTIFICATIVO RICETTORE

1xxx P	Numero ricevitore fascia A / lato dispari Numero di piani del ricevitore	2xxx P	Numero ricevitore fascia A / lato pari Numero di piani del ricevitore
3xxx P	Numero ricevitore fascia B / lato dispari Numero di piani del ricevitore	4xxx P	Numero ricevitore fascia B / lato pari Numero di piani del ricevitore

Fasce di pertinenza acustica ferroviaria D.P.R. 18/11/1998 n° 459		Fasce di pertinenza acustica di infrastrutture stradali concorsuali D.P.R. 30/03/2004 n° 142	
	Fascia A (0 - 100 m per lato da binario esterno)		Fascia A (0 - 100 m per lato dal ciglio)
	Fascia B (100 - 250 m per lato da binario esterno)		Fascia B (100 - 250 m per lato dal ciglio)
		Fasce per strada Tipo C (CdS) Sottoposto a fini acustici "Cb"	
			Fascia A (0 - 100 m per lato dal ciglio)
			Fascia B (100 - 150 m per lato dal ciglio)

DESTINAZIONE D'USO RICETTORE

	Commerciale e Servizi		Residenziale
	Asili, Scuole ed Università		Monumentale, religioso
	Industriale e artigianale		Ruineri, Dismessi, Box e Depositi
	Pertinenza FS		X - Facciata cieca (senza infissi)

COMMITTENTE: **RFI**
RETE FERROVIARIA ITALIANA
GRUPPO FERROVIE DELLO STATO ITALIANE

DIREZIONE LAVORI: **ITALFERR**
GRUPPO FERROVIE DELLO STATO ITALIANE

APPALTATORE: **TELESE S.p.A.**
Consorzio Ferrovie Concesse e Soggette alla Liquidazione

PROGETTAZIONE: **Ghella**, **ITINERA**, **SALCEF**, **COGET IMPIANTI**

MANDATARIA: **SYSTRA**, **SWS**, **SOTECNI**

IL DIRETTORE DELLA PROGETTAZIONE:

PROGETTO ESECUTIVO

**ITINERARIO NAPOLI-BARI
RADDOPPIO TRATTA CANCELLO - BENEVENTO
II LOTTO FUNZIONALE FRASSO TELESINO - VITULANO
2° E 3° SUBLOTTO TELESE - SAN LORENZO - VITULANO**

DISEGNO
STUDIO ACUSTICO
Planimetria di localizzazione dei ricettori censiti - Tav. 7

APPALTATORE: IL DIRETTORE TECNICO 	SCALA: 1:2000					
COMMESSA: IF2R.0.2.E.ZZ.P8	LOTTO: 02					
FASE: E	ENTE TIPO DOC.: P8					
OPERAZIONE: I	DISCIPLINA: M0004					
PROGR.: 007	REV.: A					
Rev. Descrizione	Redatto	Verificato	Approvato	Data	Autore	Data
A	EMISSIONE	26/09/2021	D. CLARICE	30/09/2021	MANZINI	30/09/2021

File: IF2R.0.2.E.ZZ.P8.IM.00.0.4.007.A.dwg n. Elab.: