


QUADRO D'UNIONE

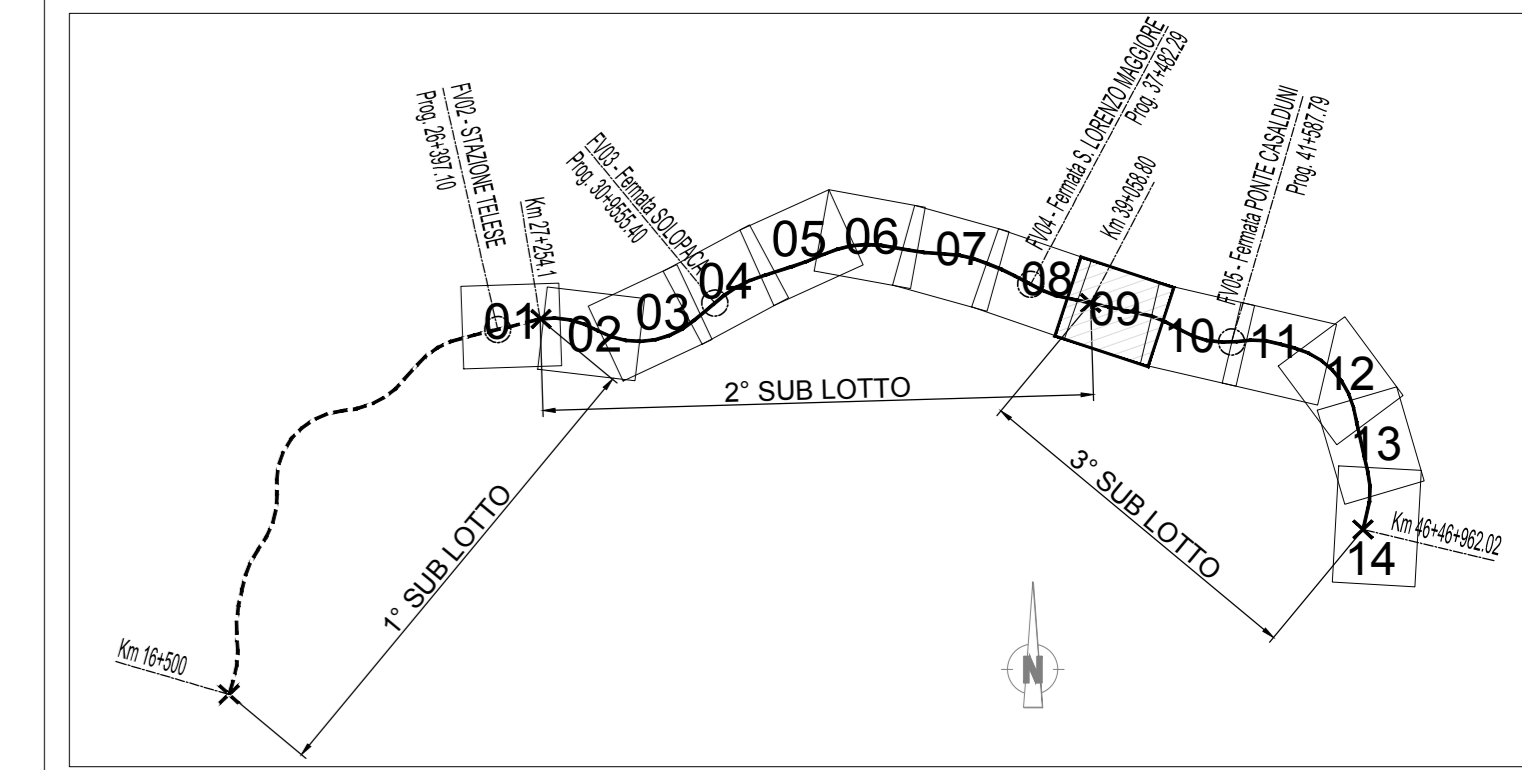

LEGGENDA

IDENTIFICATIVO RICETTORE

- | | | | |
|------------------|---|------------------|--|
| 1xxx
P | Numero ricettore fascia A / lato dispari
Numero di piani del ricettore | 2xxx
P | Numero ricettore fascia A / lato pari
Numero di piani del ricettore |
| 3xxx
P | Numero ricettore fascia B / lato dispari
Numero di piani del ricettore | 4xxx
P | Numero ricettore fascia B / lato pari
Numero di piani del ricettore |

Fasce di pertinenza acustica ferroviaria
D.P.R. 18/11/1998 n° 459

- Fascia A
(0 - 100 m per lato da binario esterno)
- Fascia B
(100 - 250 m per lato da binario esterno)

Fasce di pertinenza acustica di infrastrutture stradali concorsuali
D.P.R. 30/03/2004 n° 142

- Fascia A
(0 - 100 m per lato dal ciglio)
- Fascia B
(100 - 250 m per lato dal ciglio)

Fasce per strada Tipo C (CdS)
Sottoposto a fini acustici "Cb"

- Fascia A
(0 - 100 m per lato dal ciglio)
- Fascia B
(100 - 150 m per lato dal ciglio)

DESTINAZIONE D'USO RICETTORE

- | | |
|--|--|
| Commerciale e Servizi | Residenziale |
| Asili, Scuole ed Università | Monumentale, religioso |
| Industriale e artigianale | Ruedi, Dismessi, Box e Depositi |
| Pertinenza FS | X X - Facciata cieca (senza infissi) |

COMMITTENTE:



DIREZIONE LAVORI:



APPALTATORE:



PROGETTAZIONE:



PROGETTO ESECUTIVO

ITINERARIO NAPOLI-BARI
RADDOPPIO TRATTA CANCELLO - BENEVENTO
II LOTTO FUNZIONALE FRASSO TELESINO - VITULANO
2° E 3° SUBLOTTO TELESE - SAN LORENZO - VITULANO

DISEGNO

STUDIO ACUSTICO

Planimetria di localizzazione dei ricettori censiti - Tav. 9

APPALTATORE: Ing. M. EMBIONE	SCALA: 1:2000
---------------------------------	------------------

COMMESSA	LOTTO	FASE	ENTE	TIPO DOC.	OPERAZIONE	DISCIPLINA	PROGR.	REV.
IFZR	02	E	ZZ	P6	IM0004	009	A	

Rev.	Descrizione	Redatto	Verificato	Approvato	Data	Autore	Data	Autore
A	EMISSIONE	26/09/2021	03/10/2021	30/09/2021				