


QUADRO D'UNIONE

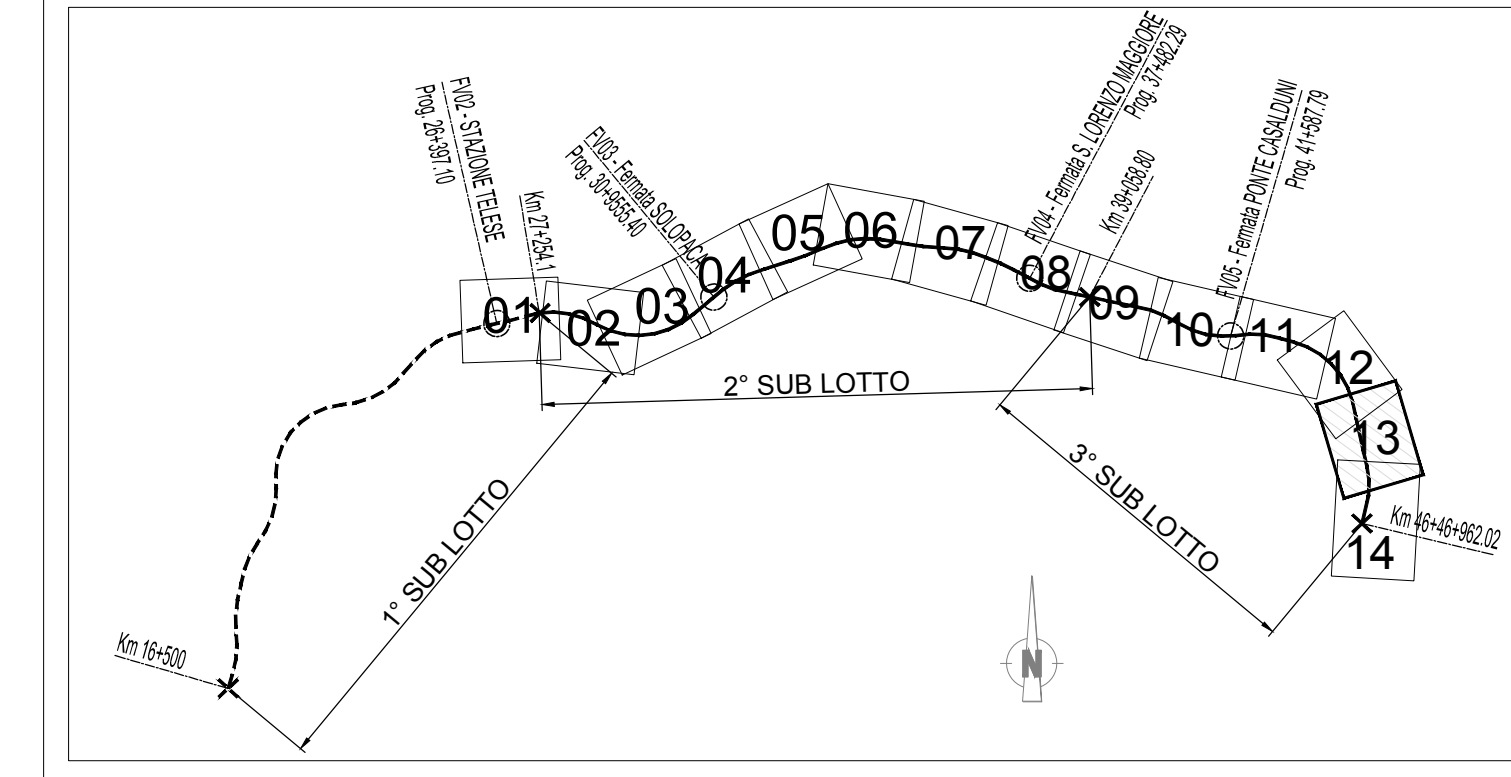

LEGGENDA

IDENTIFICATIVO RICETTORE

1xxx P	Numero ricettore fascia A / lato dispari Numero di piani del ricettore	2xxx P	Numero ricettore fascia A / lato pari Numero di piani del ricettore
3xxx P	Numero ricettore fascia B / lato dispari Numero di piani del ricettore	4xxx P	Numero ricettore fascia B / lato pari Numero di piani del ricettore

Fasce di pertinenza acustica ferroviaria D.P.R. 18/11/1998 n° 459		Fasce di pertinenza acustica di infrastrutture stradali concorsuali D.P.R. 30/03/2004 n° 142	
	Fascia A (0 - 100 m per lato da binario esterno)		Fascia A (0 - 100 m per lato dal ciglio)
	Fascia B (100 - 250 m per lato da binario esterno)		Fascia B (100 - 250 m per lato dal ciglio)
		Fasce per strada Tipo C (CdS) Sottoposto a fini acustici "Cb"	
			Fascia A (0 - 100 m per lato dal ciglio)
			Fascia B (100 - 150 m per lato dal ciglio)

DESTINAZIONE D'USO RICETTORE

	Commerciale e Servizi		Residenziale
	Asili, Scuole ed Università		Monumentale, religioso
	Industriale e artigianale		Ruedi, Dismessi, Box e Depositi
	Pertinenza FS		X - Facciata cieca (senza infissi)

COMMITTENTE: **RFI**
RETE FERROVIARIA ITALIANA
GRUPPO FERROVIE DELLO STATO ITALIANE

DIREZIONE LAVORI: **ITALFERR**
GRUPPO FERROVIE DELLO STATO ITALIANE

APPALTATORE: **TELESE S.p.A. r.l.**
Consorzio Ferrovie Società Consorzio e Soggettività Limitata

PROGETTAZIONE: **Ghella**, **ITINERA**, **SALCEF**, **COGET IMPIANTI**

MANDATARIA: **SYSTRA**, **SWS**, **SOTECNI**

IL DIRETTORE DELLA PROGETTAZIONE:

PROGETTO ESECUTIVO

**ITINERARIO NAPOLI-BARI
RADDOPPIO TRATTA CANCELLO - BENEVENTO
II LOTTO FUNZIONALE FRASSO TELESINO - VITULANO
2° E 3° SUBLOTTO TELESINO - SAN LORENZO - VITULANO**

DISEGNO
STUDIO ACUSTICO
Planimetria di localizzazione dei ricettori censiti - Tav. 13

APPALTATORE: **Ing. M. Esposito**

SCALA: 1:2000

COMMESSA: IF2R LOTTO FASE ENTE TIPO DOC. OPERA/DISCIPLINA Progr. REV.

IF2R	02	E	Z2	P6	IM0004	013	A
------	----	---	----	----	--------	-----	---

Rev.	Descrizione	Redatto	Data	Verificato	Data	Approvato	Data	Autorizzato Data
A	EMISSORE	P. BUCALDI	26/09/2021	D. CLAUDI	30/09/2021	M. MARI	30/09/2021	30/09/2021

File: IF2R.02.E.Z2.P6.IM.00.0.4.013.A.dwg n. Elab.