NAPOLI

BARI

PLANIMETRIA
SCALA 1:2000

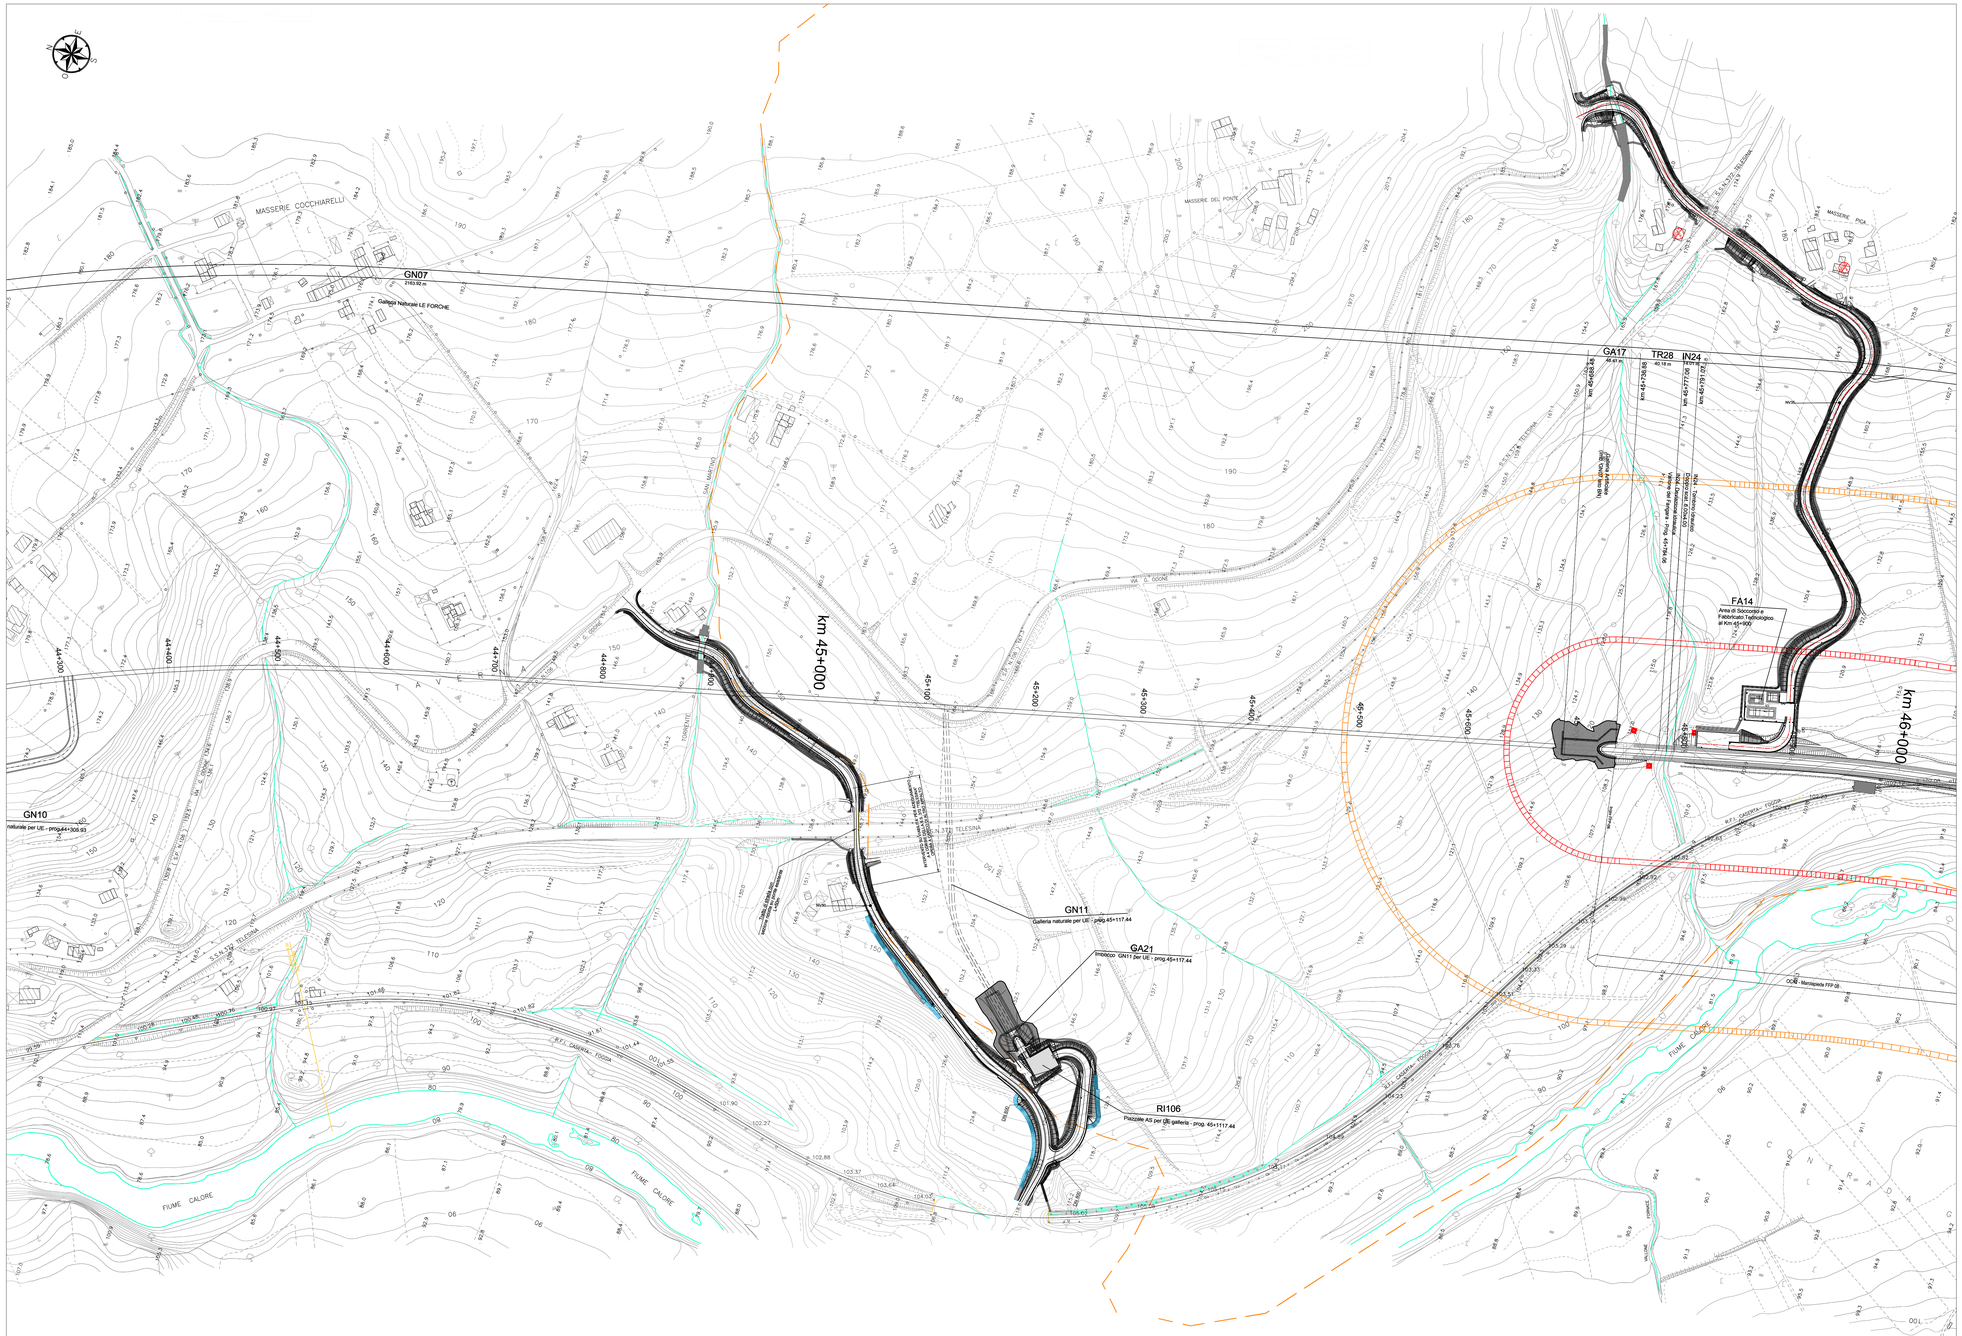
GN07
Galleria Naturale LE FORCHE
GN10
Galleria naturale per UE - prog.44+305.93
GN11
Galleria naturale per UE - prog.45+117.44
GA21
Imbocco GN11 per UE - prog.45+117.44
RI106
Piazzole AS per GN galleria - prog. 45+117.44
GA17
TR28
IN24
FA14
Area di Soccorso e Fabbricato Tecnologico al Km.45+900
km 45+000
km 46+000
MASSERIE COCCHIARELLI
MASSERIE DEL PONTE
MASSERIE PICA
FIUME CALORE
S.S.N.372 TELESINA
OCM - Manolpadella FFP 08
OCM - Manolpadella FFP 09
Opera di difesa idraulica
Opera di difesa idraulica
Opera di difesa idraulica