

VERTICE


PK	46+166.580
Q	102.522
Pe	0.00912
Pu	0.01179
Delta p	12000.000
R	46+041.089
Pr_I	46+292.021

VERTICE

PK	47+190.412
Q	114.593
Pe	0.01179
Pu	0.00046
Delta p	-0.01133
R	12000.000
Pr_I	47+122.458
Pr_F	47+258.370

Dn. 26	1.000	N	1.000	Pn. 26	1300.000
N	487.163	A	486.042	R(m)	17.8066
A	182.000	Ac	181.721	Ac	203.651
CL	3.9984	Tarco	404.018	Sv(m)	15.664
AngF	1.058	Fr	402.394	Co	150
m	121.364	Tc	181.632	H(mm)	160
Fr	60.695	xf	4.232	V(km/h)	160
Ti	181.911	ym	1300.000		
M	4.232	R	4.243		
ym	90.385	F	181.599		
xm	1304.000	T	181.682		
R	4.242	Corda	181.682		
F	182.207				
T	181.961				

Dn. 26	1304.000	N	1300.000	Pn. 26	1300.000
N	487.163	A	486.042	R(m)	17.8066
A	182.000	Ac	181.721	Ac	203.651
CL	3.9984	Tarco	404.018	Sv(m)	15.664
AngF	1.058	Fr	402.394	Co	150
m	121.364	Tc	181.632	H(mm)	160
Fr	60.695	xf	4.232	V(km/h)	160
Ti	181.911	ym	1300.000		
M	4.232	R	4.243		
ym	90.385	F	181.599		
xm	1304.000	T	181.682		
R	4.242	Corda	181.682		
F	182.207				
T	181.961				

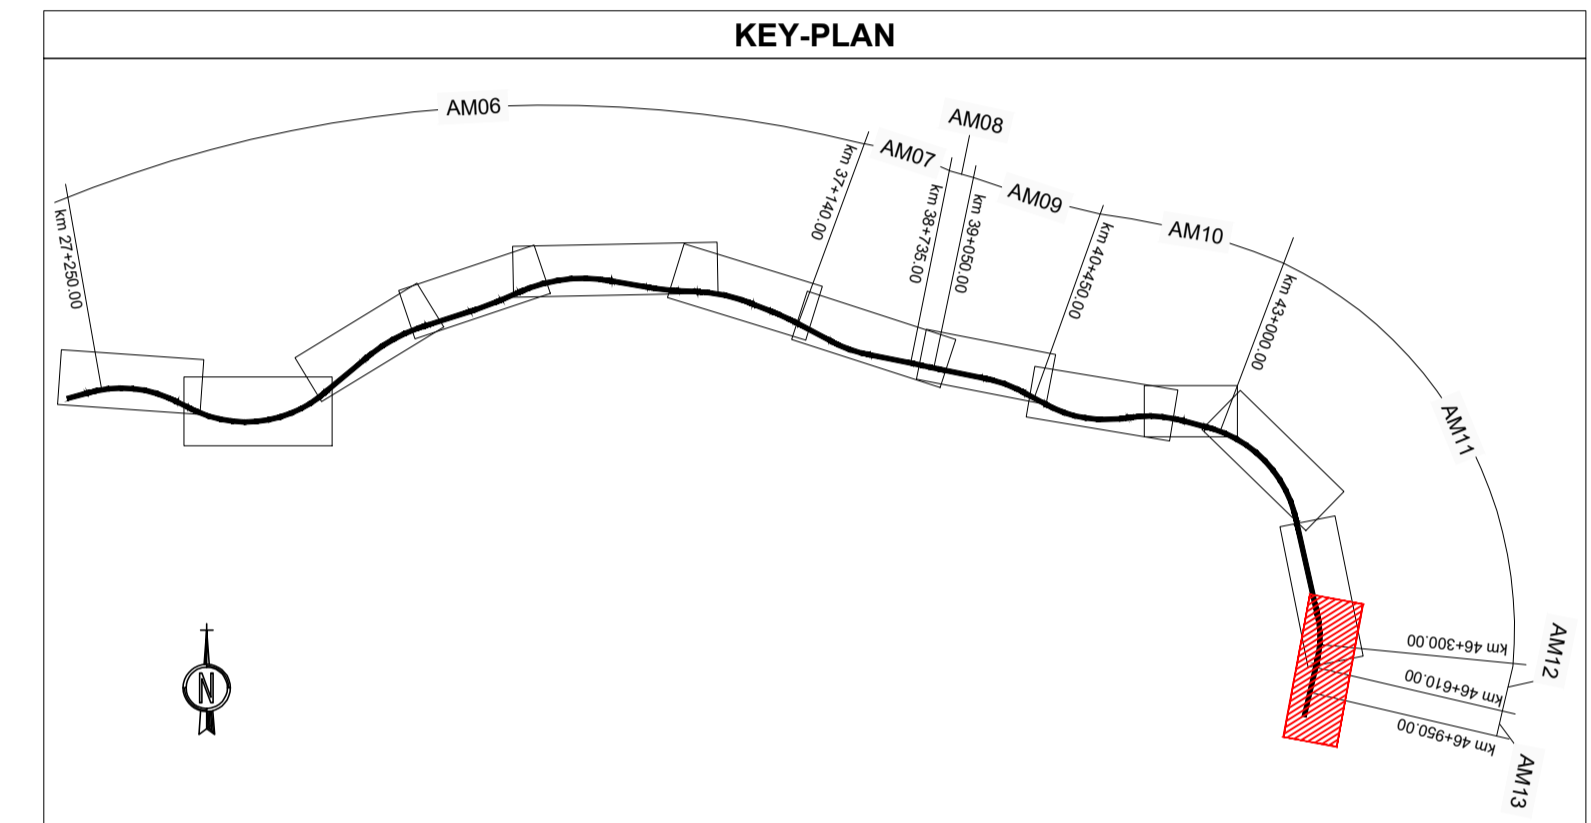

COMMITENTE: **RFI** RETE FERROVIARIA ITALIANA GRUPPO FERROVIE DELLO STATO ITALIANE

DIREZIONE LAVORI: **ITALFERR** GRUPPO FERROVIE DELLO STATO ITALIANE

APPALTATORE: **TELESE s.c.a.r.l.** Consorzio Telese Società Consortile a Responsabilità Limitata

PROGETTAZIONE: **Ghella** (Mandataria), **ITINERA**, **SALCEF**, **COGET IMPIANTI** (Mandanti)

IL DIRETTORE DELLA PROGETTAZIONE: **Ing. L. JACOPO** (Responsabile per la parte progettuale)

**PROGETTO ESECUTIVO**

**ITINERARIO NAPOLI-BARI**  
**RADDOPPIO TRATTA CANCELLO - BENEVENTO**  
**II LOTTO FUNZIONALE FRASSO TELESINO - VITULANO**  
**2° E 3° SUBLOTTO TELESE - SAN LORENZO - VITULANO**

DESIGNO  
 ARMAMENTO

Tavola di tracciamento WBS AM 12 - AM 13

APPALTATORE	SCALA:
IL DIRETTORE TECNICO	1:2000
Ing. M. FERRONI	

COMMESSA	LOTTO	FASE	ENTE	TIPO DOC.	OPERA/DISCIPLINA	PROGR.	REV.
IF2R	02	E	ZZ	P6	SF0000	007	A

Rev.	Descrizione	Redatto	Data	Verificato	Data	Approvato	Data	Autorizzato	Data
A	EMISSIONE	L. Camilli	23/06/2021	G. Accare	24/06/2021	A. Rezzi	24/06/2021	IL PROGETTO È IN CARICA	24/06/2021