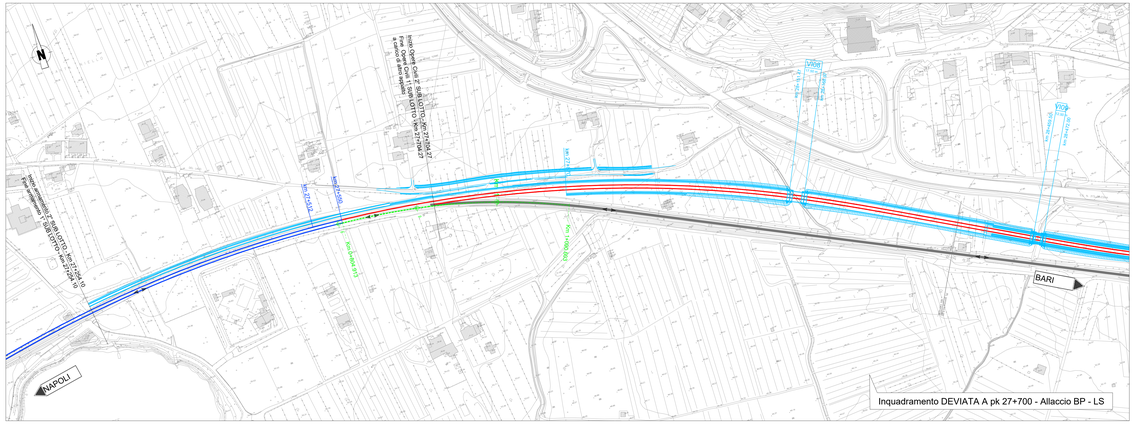

QUADRO D'UNIONE - LEGENDA

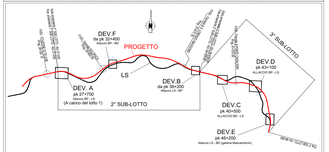

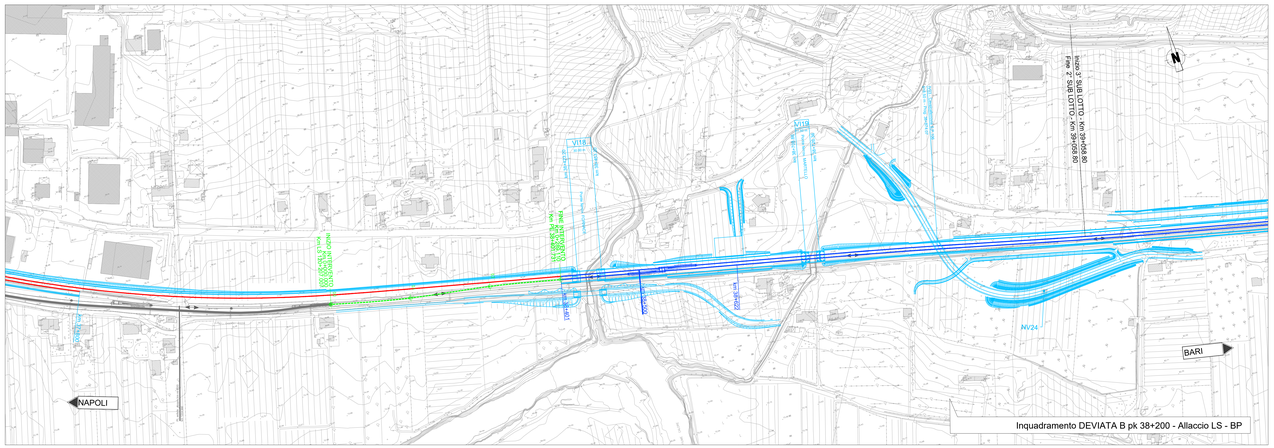

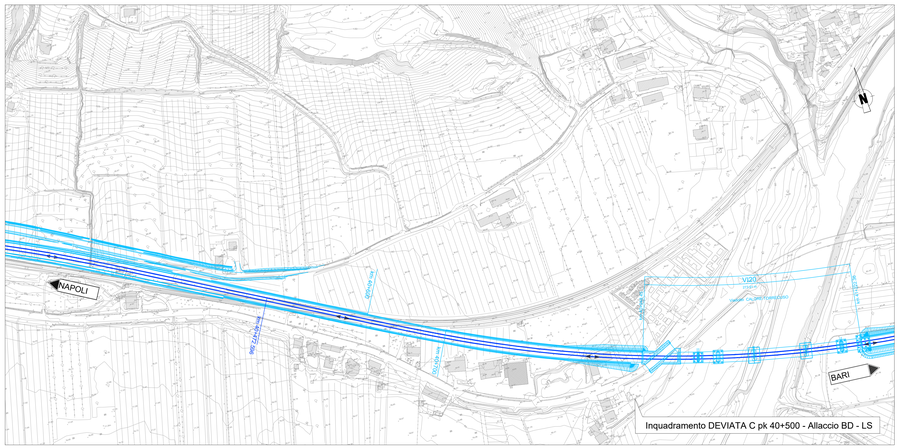

NOTE

OPERE CIVILI

- COMPLETAMENTO OPERE CIVILI LATO BD E REALIZZAZIONE SOLETTONE DI PRIMA FASE DA PK 45+818 A PK 46+383

ARMAMENTO

- POSA BD DA PK 27+550 A PK 38+401
- POSA BP DA PK 27+704 A PK 37+600
- POSA BD DA PK 45+818 A PK 46+371
- POSA BD DA PK 46+593 A 46+962 (FINE ARMAMENTO SUBLOTTO 3)
- COMPLETAMENTO E ALLACCIO DEVIATA E
- POSA BINARIO DEVIATA F

ESERCIZIO

- TRANSITO SULLA LS A BINARIO UNICO SULL'INTERA TRATTA TELESE - S. LORENZO (I).
- TRANSITO SU DEVIATA B E NUOVO BP DA S. LORENZO E SU DEVIATA D FINO A PK 43+250
- TRANSITO SU LS A BINARIO UNICO DA DEVIATA D A DEVIATA E
- TRANSITO SU BD NELLA GALLERIA MASCAMBRONI FINO A VITULANO.

Legenda progetto

Binario esistente	
Binario di progetto realizzato in fase corrente	
Binario di progetto realizzato in fasi precedenti	
Opere in demolizione	
Binario provvisorio realizzato in fase corrente	
Binario provvisorio realizzato in fase precedente	
Opere esistenti	
Opere civili di progetto realizzate in fase corrente	
Opere civili di progetto realizzate in fasi precedenti	
Opere provvisionali	

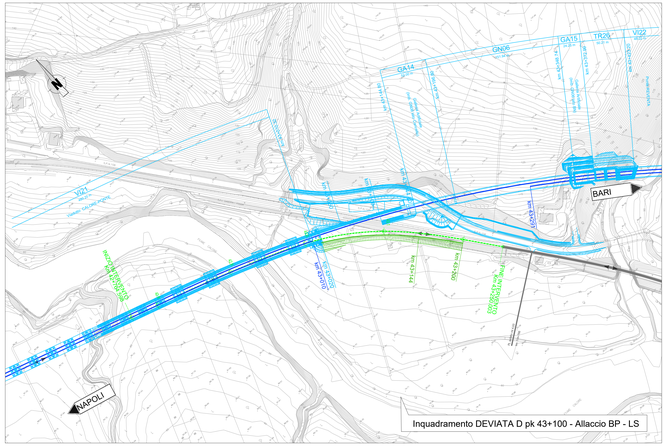

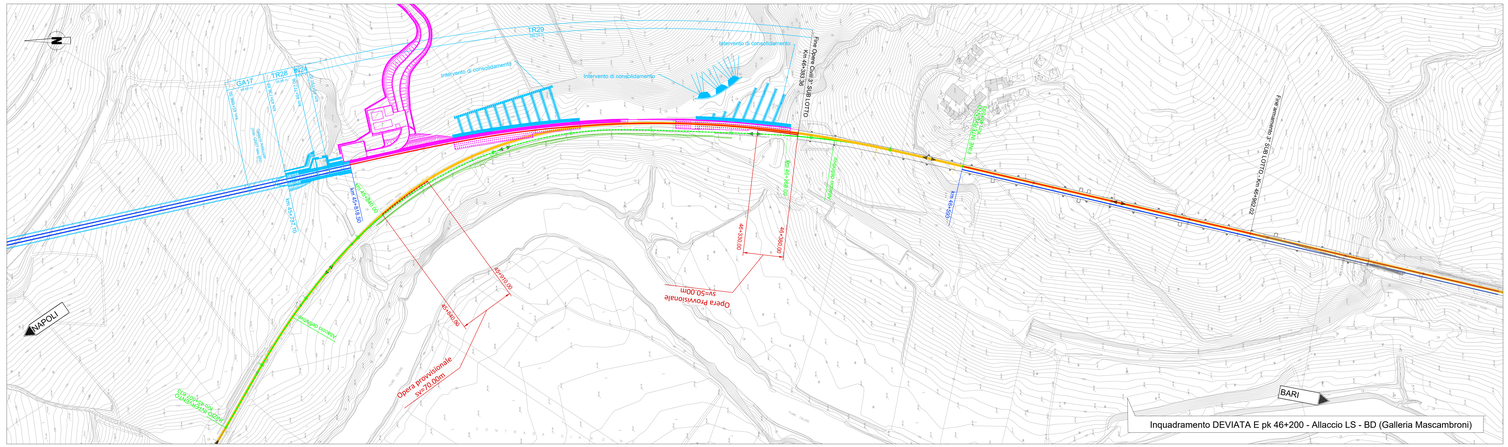

COMMITTENTE: RFI RETE FERROVIARIA ITALIANA — GRUPPO FERROVIE DELLO STATO ITALIANE

Firmato digitalmente da: GIUSEPPE LUCA
Data: 26/02/2022 14:04:05

DIREZIONE LAVORI: ITALFERR — GRUPPO FERROVIE DELLO STATO ITALIANE

APPALTATORE: TELESE S.c.a r.l. — Consorzio Telese Società Consortile a Responsabilità Limitata

Ghella · ITINERA · SALCEF GROUP · COGET IMPIANTI

PROGETTAZIONE:
MANDATARIA: SYSTRA
MANDANTI: SWS · SOTECNI

IL DIRETTORE DELLA PROGETTAZIONE: Ing. G. Iuliano
Responsabile integrazione fra le varie prestazioni specialistiche

PROGETTO ESECUTIVO

ITINERARIO NAPOLI-BARI
RADDOPPIO TRATTA CANCELLO - BENEVENTO
II LOTTO FUNZIONALE FRASSO TELESINO – VITULANO
2° E 3° SUBLOTTO TELESE – SAN LORENZO – VITULANO

DISEGNO
ARMAMENTO
FASI
Planimetria - Fase 8 (3.2b e 3.3.1)

APPALTATORE: IL DIRETTORE TECNICO — M. DIMINNA

SCALA: 1:2000

COMMESSA	LOTTO	FASE	ENTE	TIPO DOC.	OPERA/DISCIPLINA	PROGR.	REV.
I F 2 R	0 2	E	Z Z	P 6	S F 0 0 0 4	0 0 8	C

Rev.	Descrizione	Redatto	Data	Verificato	Data	Approvato	Data	Autorizzato Data
A	EMISSIONE	L. Ciarelli	19/03/2021	G.Iuliano/	19/03/2021	A. Rezzi	19/03/2021	IL PROGETTISTA
B	Revisione a seguito proposta ITF	L. Ciarelli	23/06/2021	G. Iuliano	24/06/2021	A. Rezzi	24/06/2021	
C	Revisione a seguito di RCV	L. Ciarelli	30/10/2021	G. Iuliano	30/10/2021	A. Rezzi	30/10/2021	

File: IF2R 0 2 E ZZ P6 SF 00 0 4 008 C.dwg — n. Elab.