


QUADRO D'UNIONE

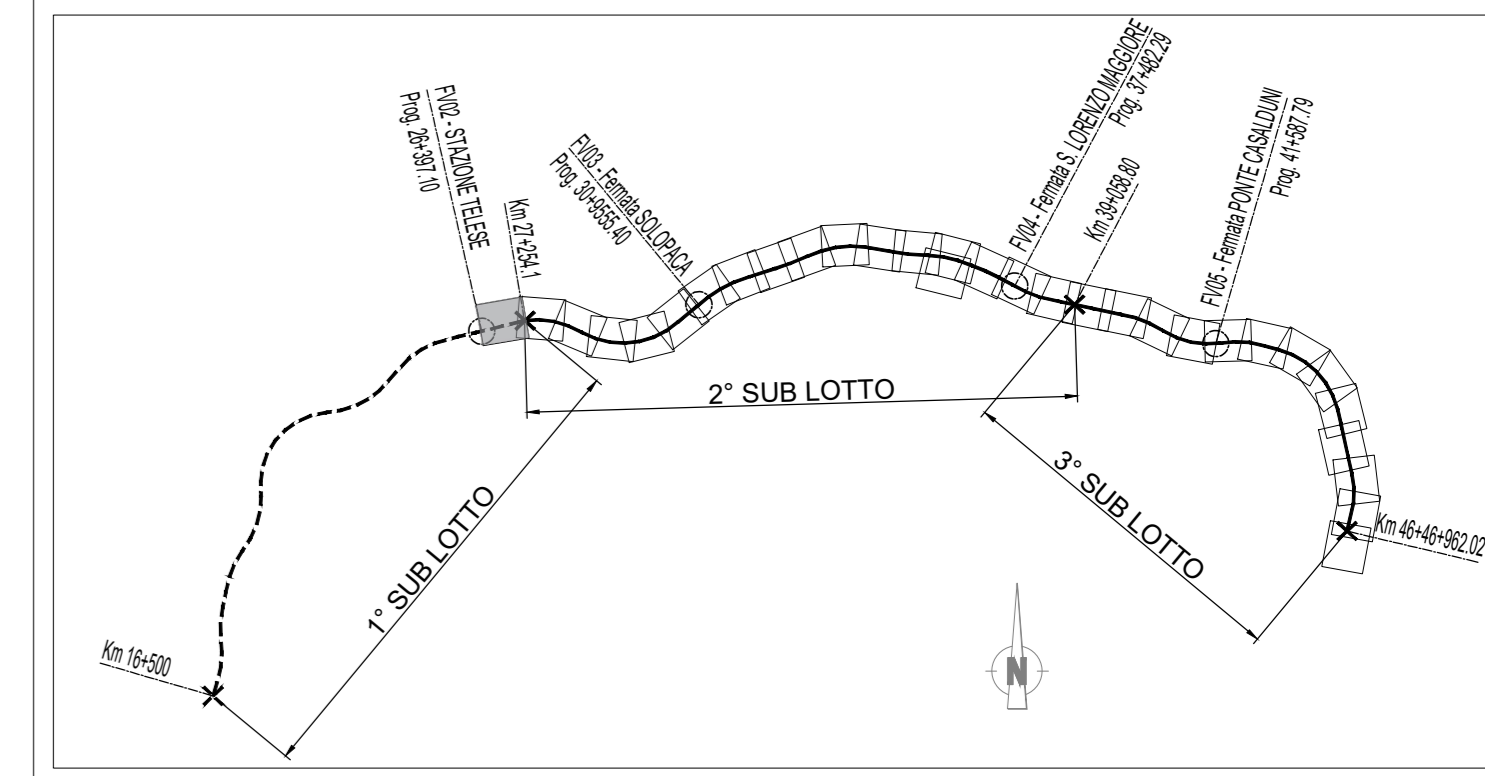

COMMITTENTE: 
DIREZIONE LAVORI: 
APPALTATORE: 
   
PROGETTAZIONE:   
MANDATARIA:  MANDANTI:  
IL DIRETTORE DELLA PROGETTAZIONE: 
Responsabile: 
PROGETTO ESECUTIVO
ITINERARIO NAPOLI-BARI
RADDOPPIO TRATTA CANCELLO - BENEVENTO
II LOTTO FUNZIONALE FRASSO TELESINO - VITULANO
2° E 3° SUBLOTTO TELESE - SAN LORENZO - VITULANO
DISEGNO
ELABORATI DI CARATTERE GENERALE
CAMPAGNA TOPOGRAFICA
RILIEVO CELERIMETRICO
TAV. 1
APPALTATORE: 
IL DIRETTORE TECNICO: 
SCALA: 1:1000
COMMESSA: I F 2 R 0 2 E Z 2 P 7 OPERA/DISCIPLINA: I F 0 0 0 9 0 0 1 A
Rev. Descrizione Redatto Data Verificato Data Approvato Data Autorizzato Data
A EMISSIONE G. GIAMOLINI 14/04/2021 A. REZZO 14/04/2021 L. LACOPPO 14/04/2021 L. LACOPPO 14/04/2021
15/04/2021
File: IF2R.0.2.E.ZZ.P7.IF.00.0.9.001.A.dwg n. Esab.