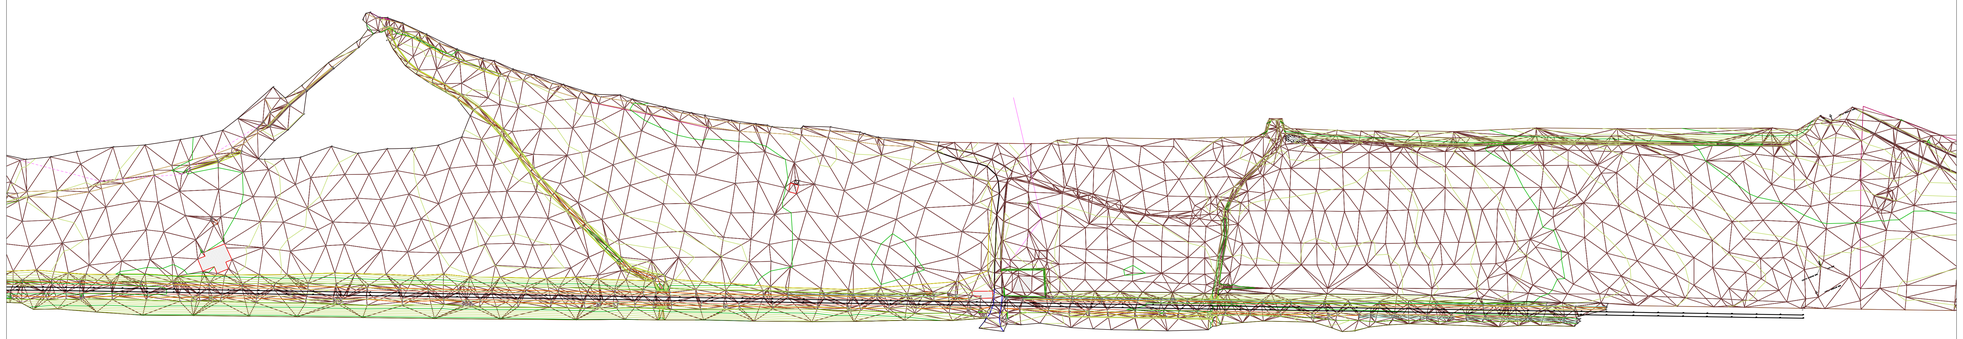

QUADRO D'UNIONE

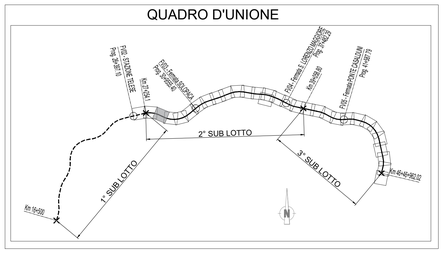

COMMITTENTE:

RFI RETE FERROVIARIA ITALIANA
GRUPPO FERROVIE DELLO STATO ITALIANE

Firmato digitalmente da: LACOPO LUCA
Data: 26/05/2023 15:18:57

DIREZIONE LAVORI:

ITALFERR
GRUPPO FERROVIE DELLO STATO ITALIANE

APPALTATORE:

TELESE S.c.a r.l.
Consorzio Telese Società Consortile a Responsabilità Limitata

Ghella Concessioni Europee | ITINERA | SALCEF GROUP SALCEF CONSTRUCTION | COGET Impianti S.p.A

PROGETTAZIONE:

MANDATARIA: SYSTRA

MANDANTI: SWS | SOTECNI CIVIL & GEOTECH

IL DIRETTORE DELLA PROGETTAZIONE:
Ing. L. LACOPO
Responsabile integrazione fra le varie prestazioni specialistiche

PROGETTO ESECUTIVO

ITINERARIO NAPOLI-BARI
RADDOPPIO TRATTA CANCELLO - BENEVENTO
II LOTTO FUNZIONALE FRASSO TELESINO – VITULANO
2° E 3° SUBLOTTO TELESE – SAN LORENZO – VITULANO

DISEGNO

ELABORATI DI CARATTERE GENERALE

CAMPAGNA TOPOGRAFICA
RILIEVO CELERIMETRICO
TAV. 3

APPALTATORE
IL DIRETTORE TECNICO
Geom. M. FERRONI

SCALA: 1:1000

COMMESSA	LOTTO	FASE	ENTE	TIPO DOC.	OPERA/DISCIPLINA	PROGR.	REV.
IF2R	02	E	ZZ	P7	IF0009	003	A

Rev.	Descrizione	Redatto	Data	Verificato	Data	Approvato	Data	Autorizzato Data
A	EMISSIONE	G. GRAMOLINI	14/04/2021	A. REZZI	14/04/2021	L. LACOPO	14/04/2021	IL PROGETTISTA L. LACOPO 15/04/2021

File: IF2R.0.2.E.ZZ.P7.IF.00.0.9.003.A.dwg | n. Elab.: