


QUADRO D'UNIONE

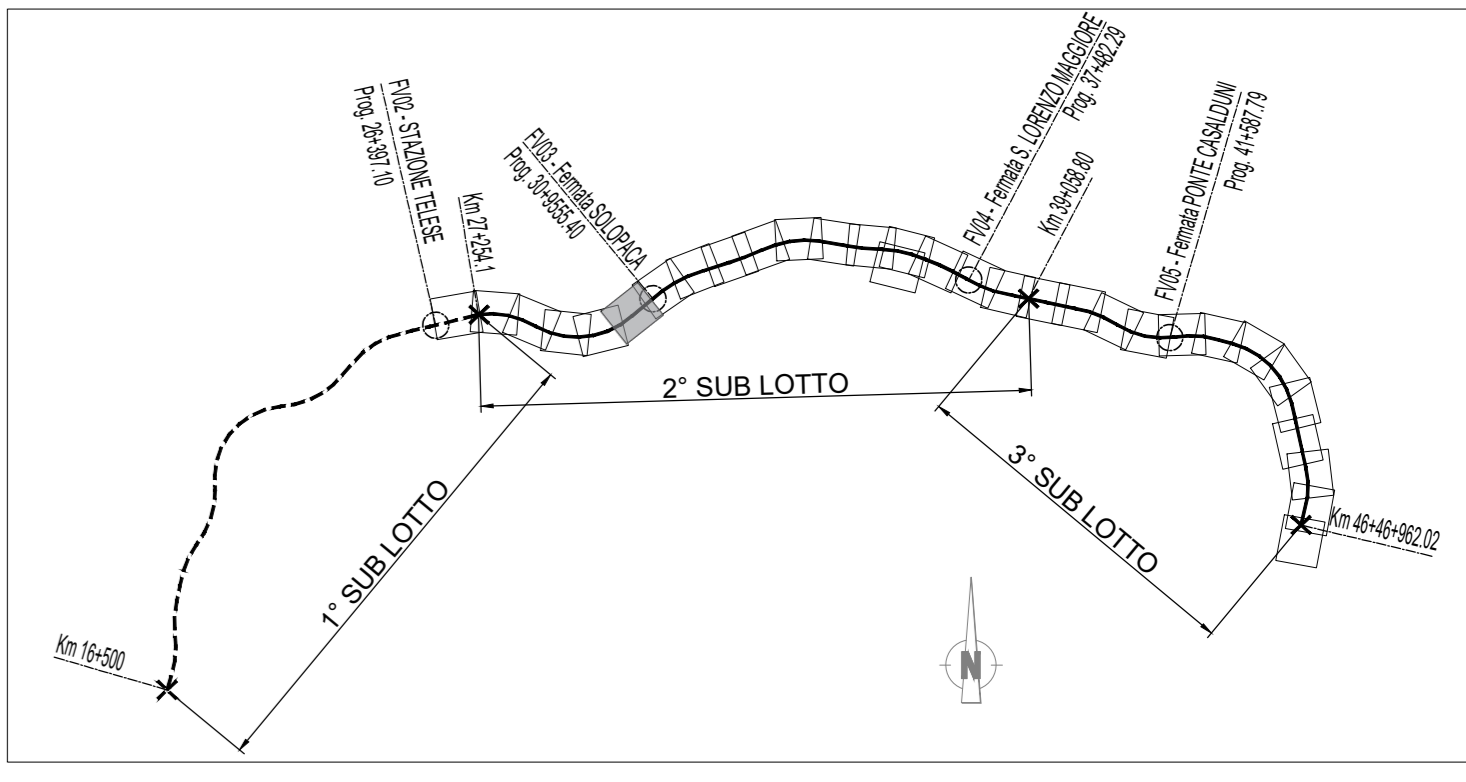

COMMITTENTE: **RFI**  
RETE FERROVIARIA ITALIANA  
GRUPPO FERROVIE DELLO STATO ITALIANE

DIREZIONE LAVORI: **ITALFERR**  
GRUPPO FERROVIE DELLO STATO ITALIANE

APPALTATORE: **TELESE S.p.A.**  
Consorzio Telese Società Consortile a Scoperta e a Responsabilità Limitata

PROGETTAZIONE: **Ghella**, **ITINERA**, **SALCEF GROUP**, **SALCEF**, **COGET Impianti S.p.A.**

MANDATARIA: **SYSTRA** MANDANTI: **SWS**, **SOTECNI** IL DIRETTORE DELLA PROGETTAZIONE: **Ing. L. CASPO**

**PROGETTO ESECUTIVO**

**ITINERARIO NAPOLI-BARI  
RADDOPPIO TRATTA CANCELLO - BENEVENTO  
IL LOTTO FUNZIONALE FRASSO TELESINO - VITULANO  
2° E 3° SUBLOTTO TELESE - SAN LORENZO - VITULANO**

DISEGNO  
ELABORATI DI CARATTERE GENERALE  
CAMPAGNA TOPOGRAFICA  
RILIEVO CELERIMETRICO  
TAV. 6

APPALTATORE: **TELESE S.p.A.** IL DIRETTORE TECNICO: **Ing. M. FERRONI** SCALA: **1:1000**

Rev.	Descrizione	Redatto	Data	Verificato	Data	Approvato	Data	Autorizzato	Data
A	EMISIONE	SI. GRANALESE	14/04/2021	A. REZZI	14/04/2021	L. CASPO	14/04/2021	IL PROGETTISTA L. CASPO	14/04/2021