


QUADRO D'UNIONE

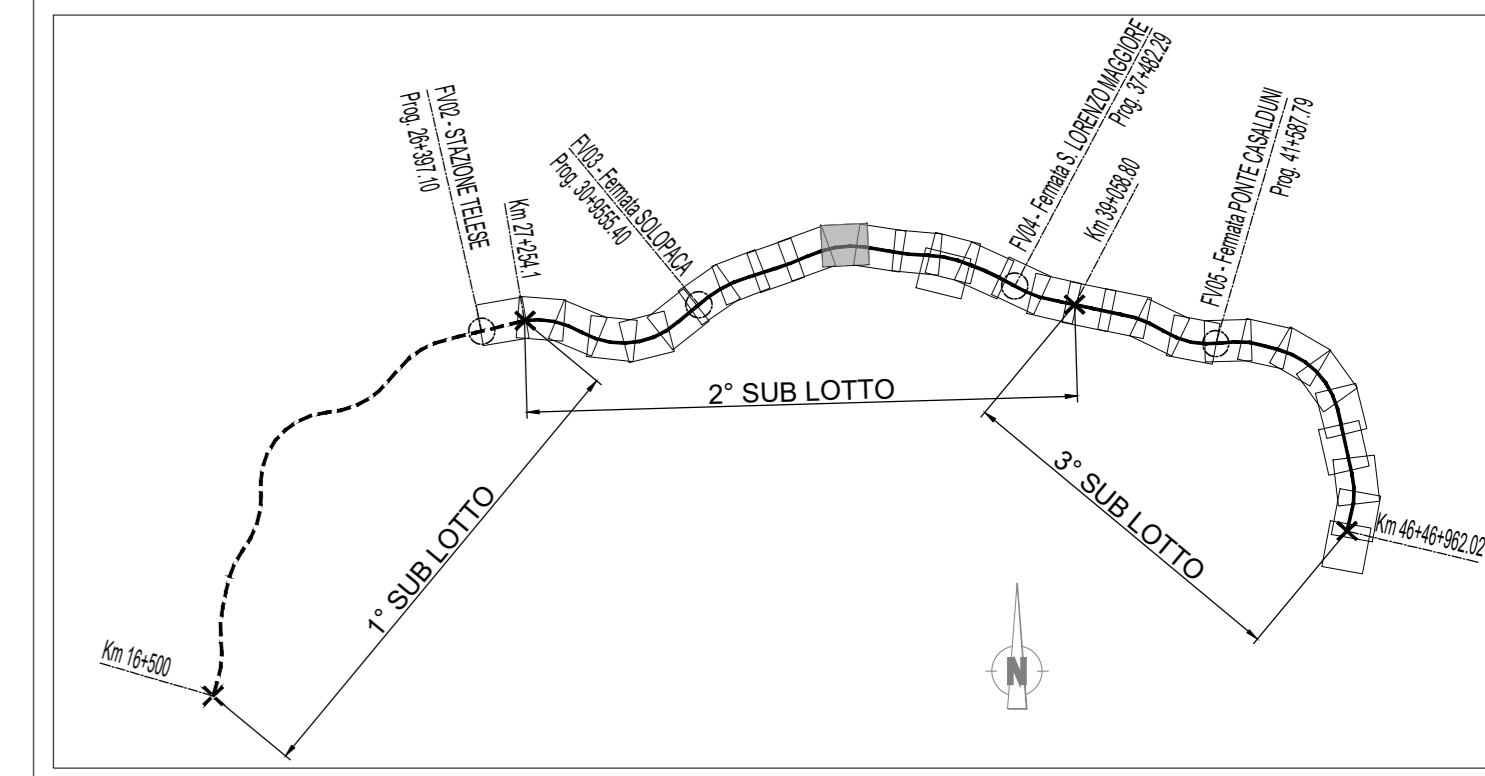

COMMITTENTE:  **RFI**
RETE FERROVIARIA ITALIANA
GRUPPO FERROVIE DELLO STATO ITALIANE

DIREZIONE LAVORI:  **ITALFERR**
GRUPPO FERROVIE DELLO STATO ITALIANE

APPALTATORE:  **TELESE S.c.a r.l.**
Consorzio Telese Società Consortile a Responsabilità Limitata

PROGETTAZIONE:  **Ghella**  **ITINERA**  **SALCEF**  **COGET**
MANDATARIA:  **SYSTRA**  **SWS**  **SOTECNI**

IL DIRETTORE DELLA PROGETTAZIONE:  **Ing. L. LACOPPE**
Responsabile progettatore su la parte presso@telese.it

PROGETTO ESECUTIVO
ITINERARIO NAPOLI-BARI
RADDOPPIO TRATTA CANCELLO - BENEVENTO
IL LOTTO FUNZIONALE FRASSO TELESINO - VITULANO
2° E 3° SUBLOTTO TELESE - SAN LORENZO - VITULANO

DISEGNO
ELABORATI DI CARATTERE GENERALE
CAMPAGNA TOPOGRAFICA
RILIEVO CELERIMETRICO
TAV. 11

APPALTATORE:  **Ing. M. ESTEVA** SCALA: **1:1000**

COMMESSA	LOTTO	FASE	ENTE	TIPO DOC.	OPERADISCIPLINA	PROGR.	REV.
IF2R	02	E	ZZ	P7	IF0009	011	A

Rev.	Descrizione	Redatto	Data	Verificato	Data	Approvato	Data	Autorizzato	Data
A	EMISIONE	S. GRANUZZI	14/04/2021	A. REZZI	14/04/2021	L. LACOPPE	14/04/2021	IL PROGETTISTA	15/04/2021