


	COMUNE	UBICAZIONE	CLASSIFICAZIONE E DESCRIZIONE	TIPOLOGIA STIMATA Muratura (M) Cis Armato (C.A.)	SUPERFICIE (da cartografia) (mq)	ALTEZZA MEDIA STIMATA (m)	SUPERFICIE*ALTEZZA MEDIA STIMATA (mc)	% VOLUME PIENI M=20 % C.A.=15%	VOLUME TOTALE DEMOLIZIONI (mc)	WBS	CODICE PER COMPUTO
Dem. n°15	Solopaca	Km 0+210.00 circa	Fabbricati ad uso residenziale e rurale		206,50				TR	10	
Dem. n°16	Solopaca	Km 29+310.00 circa	Fabbricati ad uso residenziale e rurale		220,60				TR	10	
Dem. n°17	Solopaca	Km 29+340.00 circa	Fabbricati ad uso residenziale e rurale		128,00				TR	10	
Dem. n°18	Solopaca	Km 29+353.00 circa	Fabbricati ad uso residenziale e rurale		92,00				TR	10	

COMUNE	UBICAZIONE	CLASSIFICAZIONE E DESCRIZIONE	TIPOLOGIA STIMATA Muratura (M) Cis Armato (C.A.)	SVILUPPO (da cartografia) (m)	SUPERFICIE STIMATA (mq)	VOLUME TOTALE DEMOLIZIONI (mc)	CODICE PER COMPUTO
Solopaca	da Km 0+153.00 a 0+235.00 circa	Opere di sostegno afferenti la ferrovia di Solopaca		87,00			
Solopaca	da Km 0+020.00 a 0+090.00 circa	In corrispondenza della WBS TR10		96,00			
Solopaca	da Km 29+070.00 a 29+160.00 circa	Opere di sostegno afferenti la SS372		105,00			



LEGGENDA	
	NORD
	VERTICE ALTIMETRICO
	VERTICE PLANIMETRICO
	PROGRESSIVA KM
	FASCIA VINCOLO URBANISTICO
	LIMITE PROVINCIA
	LIMITE COMUNE
	BARRIERE SU VIABILITA' IN AFFIANCAMENTO LINEA FS
	DIREZIONE
	PIAZZOLA DI MANOVRA STRADELLO DI SERVIZIO (10x20 m)
	ACCESSO CARRABILE (cancello 4 m)
	ACCESSO PEDONALE (cancello 1.2 m)
	SCALE DI ACCESSO ALLA LINEA
	DEMOLIZIONI
	DEMOLIZIONI LINEARI
	RIMOZIONI

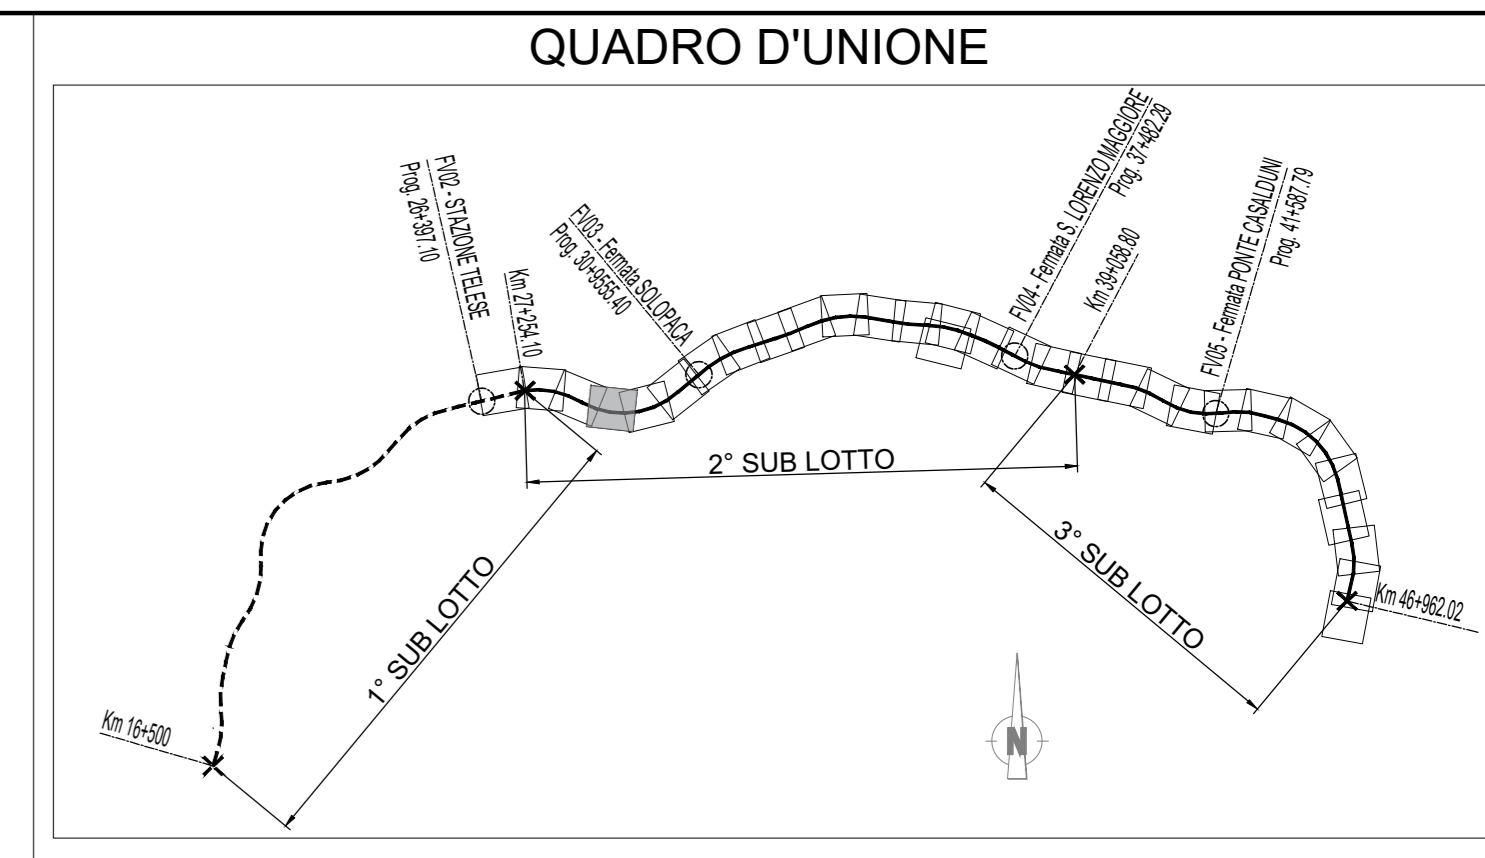

COMMITTENTE: RETE FERROVIARIA ITALIANA GRUPPO FERROVIE DELLO STATO ITALIANE

DIREZIONE LAVORI: GRUPPO FERROVIE DELLO STATO ITALIANE

APPALTATORE: TELESE S.p.A. r.l.
 Consorzio Telese Società Consortile a Scoperta e Società a Limitata

PROGETTAZIONE: GHELLA ITINERA SALCEF COGET IMPIANTI

MANDATARIA: SYSTRA SWS SOTECNI

IL DIRETTORE DELLA PROGETTAZIONE:

PROGETTO ESECUTIVO

ITINERARIO NAPOLI-BARI
RADDOPPIO TRATTA CANCELLO - BENEVENTO
IL LOTTO FUNZIONALE FRASSO TELESINO - VITULANO
2° E 3° SUBLOTTO TELESE - SAN LORENZO - VITULANO

DISEGNO
 ELABORATI DI CARATTERE GENERALE
 DEMOLIZIONI
 Planimetria
 Tavola 4

APPALTATORE: IL DIRETTORE TECNICO:

SCALA: 1:1000

COMMESSA	LOTTO	FASE	ENTE	TIPO DOC.	OPERAZIONE/SCHEMA	PROGR.	REV.
IF2R	02	E	ZZ	P7	IF000X	004	A

Rev.	Descrizione	Redatto	Verificato	Data	Approvato	Data	Autorizzato Data
A	EMISSIONE	A. SAK	R. SAK	25/09/2021	A. SAK	26/09/2021	IL PROGETTISTA L. SAK

File: IF2R.02.E.ZZ.P7.IF.00.0.X.004.A.dwg