	COMUNE	UBICAZIONE	CLASSIFICAZIONE E DESCRIZIONE	TIPOLOGIA STIMATA Muratura (M) Cls Armato (C.A.)	SUPERFICIE (da cartografia) (mq)	ALTEZZA MEDIA STIMATA (m)	SUPERFICIE/ALTEZZA MEDIA STIMATA (mc)	% VOLUME PIENI M=20 % C.A.=15%	VOLUME TOTALE DEMOLIZIONI (mc)	WBS		CODICE PER COMPUTO
Dem. n°19	Solopaca	Km 29+725.00 circa	Fabbricato ad uso residenziale		330,00					TR	10	
Dem. n°20	Solopaca	Km 29+840.00 circa	Fabbricato rurale e di servizio		20,40					TR	10	

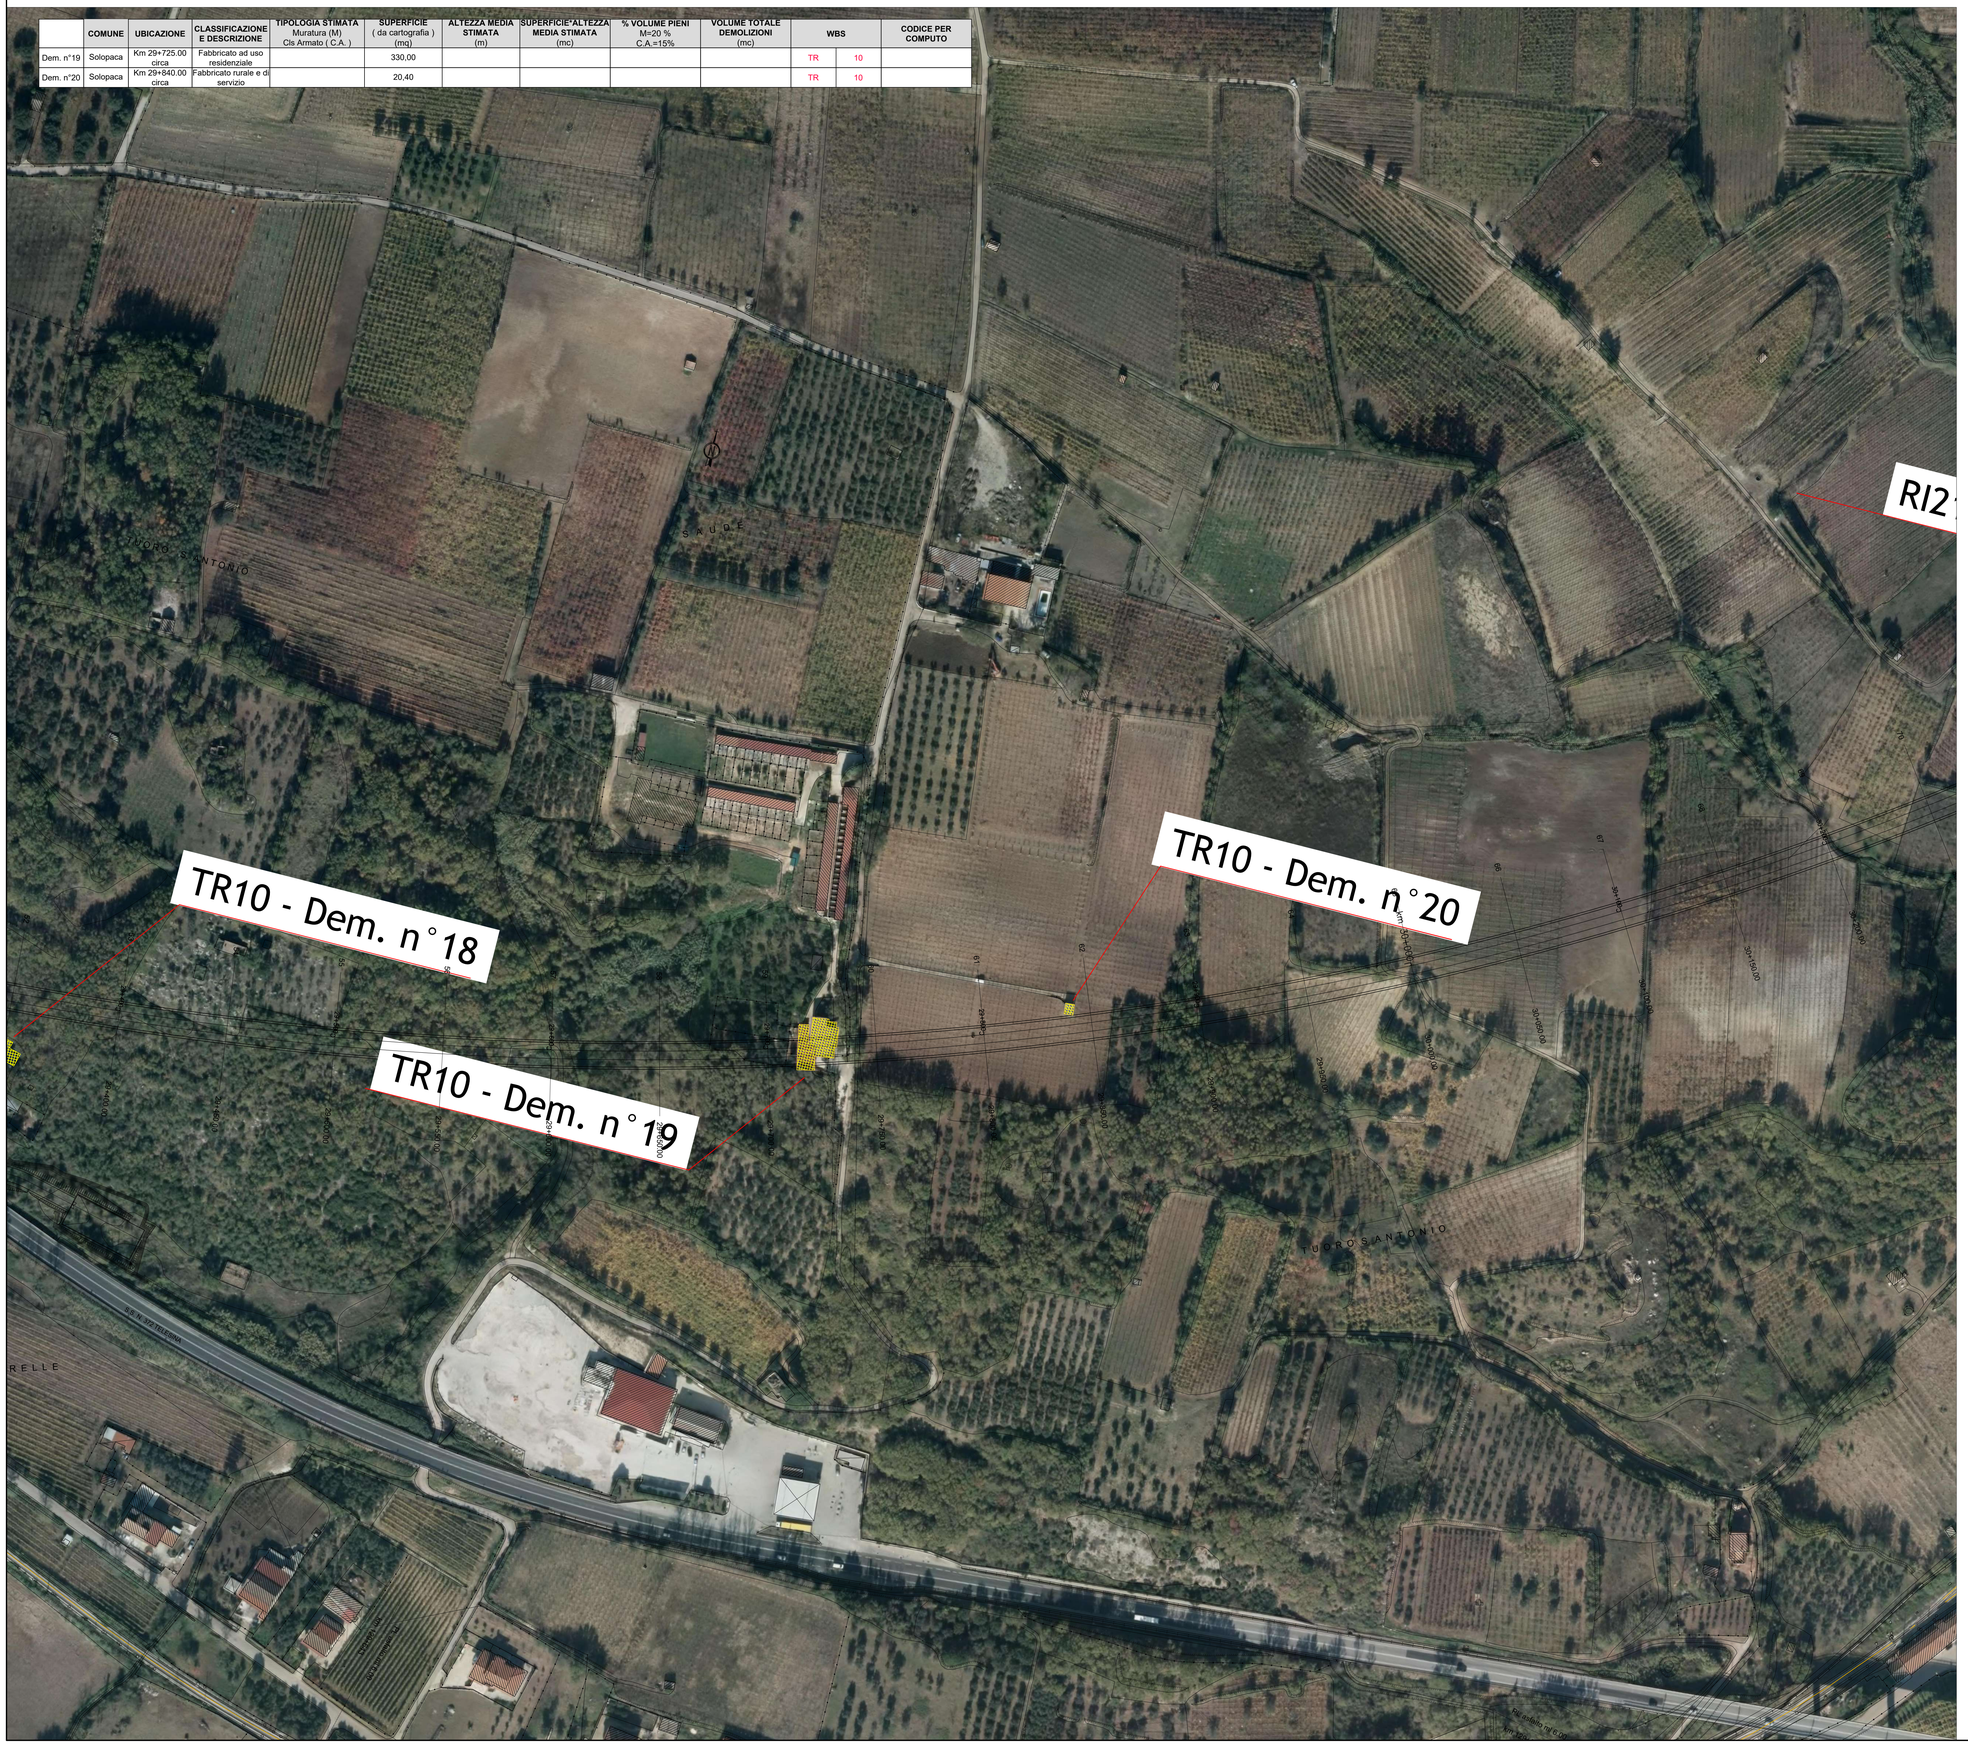

QUADRO D'UNIONE

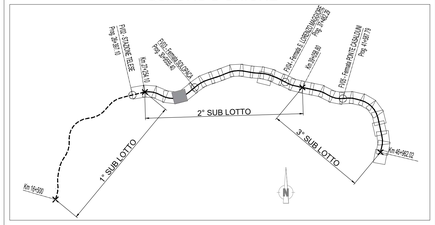

LEGENDA

	NORD
	VERTICE ALTIMETRICO
	VERTICE PLANIMETRICO
	PROGRESSIVA KM
	FASCIA VINCOLO URBANISTICO
	LIMITE PROVINCIA
	LIMITE COMUNE
	BARRIERE SU VIABILITA' IN AFFIANCAMENTO LINEA FS
NAPOLI	DIREZIONE
	PIAZZOLA DI MANOVRA STRADELLO DI SERVIZIO (10x20 m)
	ACCESSO CARRABILE (cancello 4 m)
	ACCESSO PEDONALE (cancello 1.2 m)
	SCALE DI ACCESSO ALLA LINEA
	DEMOLIZIONI
	DEMOLIZIONI LINEARI
	RIMOZIONI

COMMITTENTE: RFI RETE FERROVIARIA ITALIANA – GRUPPO FERROVIE DELLO STATO ITALIANE
Firmato digitalmente da: LACOPO LUCA Data: 03/03/2022 18:11:52

DIREZIONE LAVORI: ITALFERR – GRUPPO FERROVIE DELLO STATO ITALIANE

APPALTATORE: TELESE S.c.a r.l. – Consorzio Telese Società Consortile a Responsabilità Limitata

Ghella – A Generation of Excellence | ITINERA | SALCEF GROUP – SALCEF COSTRUZIONI | COGET IMPIANTI

PROGETTAZIONE:
MANDATARIA: SYSTRA
MANDANTI: SWS; SOTECNI – SYSTRA GROUP

IL DIRETTORE DELLA PROGETTAZIONE: Ing. LUCA LACOPO
Responsabile integrazione fra le varie prestazioni specialistiche

PROGETTO ESECUTIVO

ITINERARIO NAPOLI-BARI
RADDOPPIO TRATTA CANCELLO - BENEVENTO
II LOTTO FUNZIONALE FRASSO TELESINO – VITULANO
2° E 3° SUBLOTTO TELESE – SAN LORENZO – VITULANO

DISEGNO

ELABORATI DI CARATTERE GENERALE

DEMOLIZIONI
Planimetria
Tavola 5

APPALTATORE
IL DIRETTORE TECNICO
Ing. M. FERRONE

SCALA: 1:1000

COMMESSA	LOTTO	FASE	ENTE	TIPO DOC.	OPERA/DISCIPLINA	PROGR.	REV.
I F 2 R	0 2	E	Z Z	P 7	I F 0 0 0 X	0 0 5	A

Rev.	Descrizione	Redatto	Data	Verificato	Data	Approvato	Data	Autorizzato Data
A	EMISSIONE	A. BAK	23/06/2021	A. SALVAGO	24/06/2021	A. REZZI	24/06/2021	IL PROGETTISTA L. LACOPO 25/06/2021

File: IF2R02EZZP7IF0000X005A.dwg — n. Elab.: