


	COMUNE	UBICAZIONE	CLASSIFICAZIONE E DESCRIZIONE	TIPOLOGIA STIMATA Muratura (M) Cts Armato ( C.A. )	SUPERFICIE ( da cartografia ) (mq)	ALTEZZA MEDIA STIMATA (m)	SUPERFICIE*ALTEZZA MEDIA STIMATA (mc)	% VOLUME PIENI M=20 % C.A.=15%	VOLUME TOTALE DEMOLIZIONI (mc)	WBS	CODICE PER COMPUTO
Dem. n°25	Castelvenero	Km 31+050.00 circa	Fabbricati ad uso agricolo		30,00					RI 21	21
Dem. n°26	Castelvenero	Km 31+163.00 circa	Fabbricati ad uso agricolo		7,00					RI 21	21
Dem. n°27	Guardia Sanframondi	Km 31+542.00 circa	Fabbricati di servizio dell'azienda agricola		4,00					RI 24	24
Dem. n°28	Guardia Sanframondi	Km 31+545.00 circa	Fabbricati di servizio dell'azienda agricola		7,00					RI 24	24
Dem. n°29	Guardia Sanframondi	Km 31+545.00 circa	Fabbricati di servizio dell'azienda agricola		9,00					RI 24	24

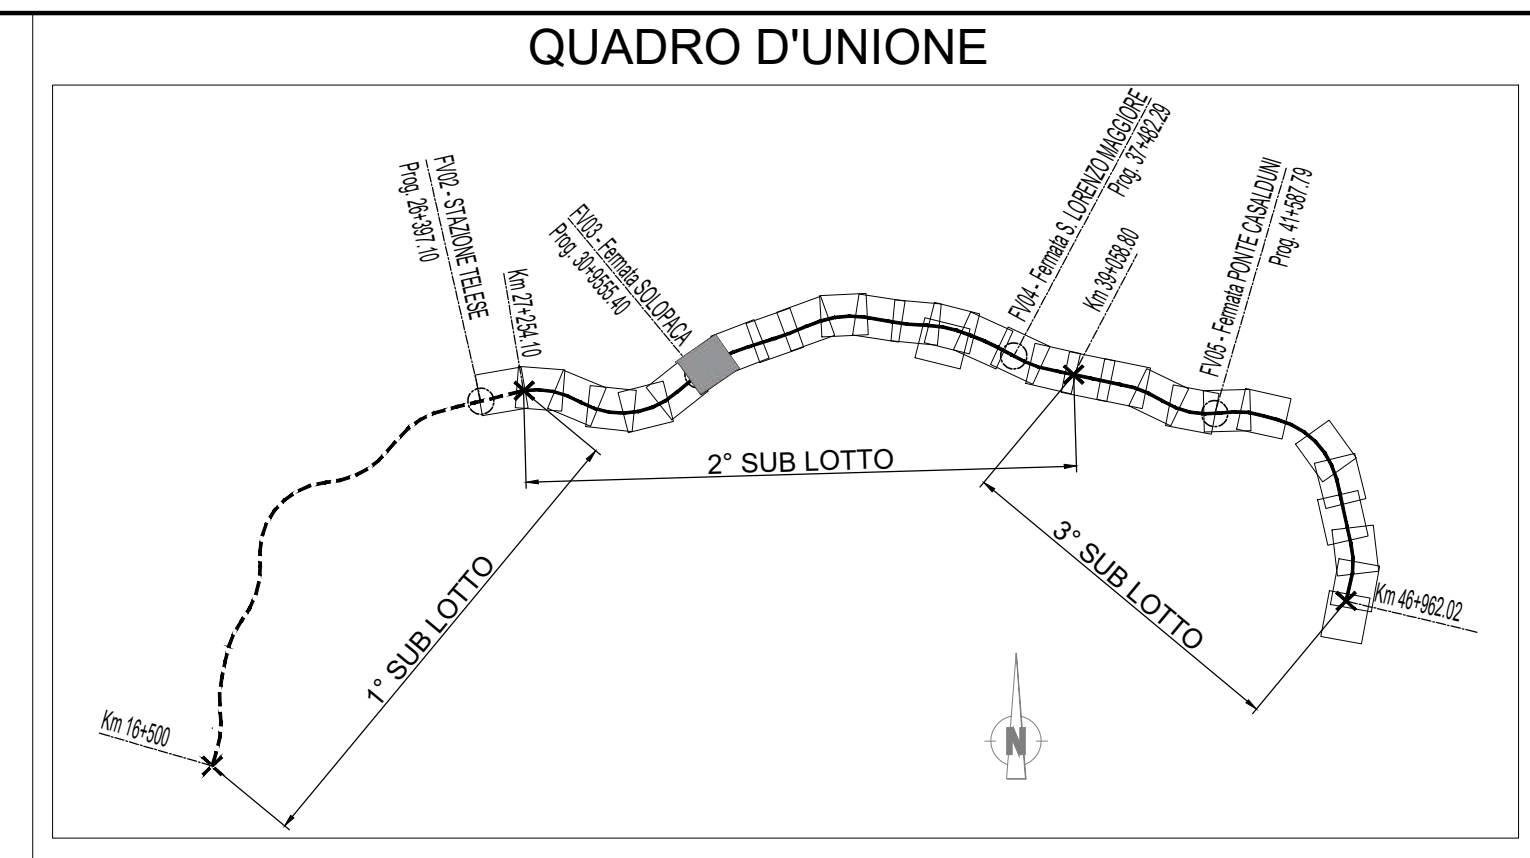

LEGENDA	
	NORD
	VERTICE ALTIMETRICO
	VERTICE PLANIMETRICO
	PROGRESSIVA KM
	FASCIA VINCOLO URBANISTICO
	LIMITE PROVINCIA
	LIMITE COMUNE
	BARRIERE SU VIABILITA' IN AFFIANCAMENTO LINEA FS
	DIREZIONE
	PIAZZOLA DI MANOVRA STRADELLO DI SERVIZIO (10x20 m)
	ACCESSO CARRABILE (cancello 4 m)
	ACCESSO PEDONALE (cancello 1.2 m)
	SCALE DI ACCESSO ALLA LINEA
	DEMOLIZIONI
	DEMOLIZIONI LINEARI
	RIMOZIONI

COMMITTENTE: **RFI**  
**RETE FERROVIARIA ITALIANA**  
 GRUPPO FERROVIE DELLO STATO ITALIANE

DIREZIONE LAVORI: **ITALFERR**  
 GRUPPO FERROVIE DELLO STATO ITALIANE

APPALTATORE: **Ghella**  
**ITINERA** **SALCEF** **COGET IMPIANTI**

PROGETTAZIONE: **SYSTRA** **SWS** **SOTECNI**

MANDATARIA: **SOTECNI**

IL DIRETTORE DELLA PROGETTAZIONE:

**PROGETTO ESECUTIVO**

**ITINERARIO NAPOLI-BARI**  
**RADDOPPIO TRATTA CANCELLO - BENEVENTO**  
**II LOTTO FUNZIONALE FRASSO TELESINO - VITULANO**  
**2° E 3° SUBLOTTO TELESE - SAN LORENZO - VITULANO**

DISEGNO  
 ELABORATI DI CARATTERE GENERALE  
 DEMOLIZIONI  
 Planimetria  
 Tavola 7

APPALTATORE		IL DIRETTORE TECNICO		SCALA:			
				1:1000			
COMMESSA	LOTTO	FASE	ENTE	TIPO DOC.	OPER./DISCIPLINA	PROGR.	REV.
IF2R	02	E	ZZ	P7	IF000X	007	A
Rev.	Descrizione	Redatto	Data	Verificato	Data	Approvato	Data
A	EMISSIONE	A. SAK	25/09/2021	R. SALVINO	24/09/2021	A. REZZO	24/09/2021