


COMUNE	UBICAZIONE	CLASSIFICAZIONE E DESCRIZIONE	TIPOLOGIA STIMATA	SUPERFICIE STIMATA	ALTEZZA MEDIA STIMATA	SUPERFICIE ALTEZZA MEDIA STIMATA	% VOLUME PIENI	VOLUME TOTALE DEMOLIZIONI	WBS	CODICE PER COMPUTO	
Dem. n° 53	San Lorenzo Maggiore	Km 34+822.16 circa	Muratura (M) Cis Armato (C.A.)	1640,00			M=20% C.A.=16%		TR	13	IN28032

COMUNE	UBICAZIONE	CLASSIFICAZIONE E DESCRIZIONE	TIPOLOGIA STIMATA	SVILUPPO	SUPERFICIE STIMATA	VOLUME TOTALE DEMOLIZIONI	CODICE PER COMPUTO
San Lorenzo Maggiore	Km 34+750.00 circa	In corrispondenza della WBS TR13	Muratura (M) Cis Armato (C.A.)	18,00			
San Lorenzo Maggiore	Da Km 0+465.00 a 0+473.74 circa	Opera di sostegno		45,00			

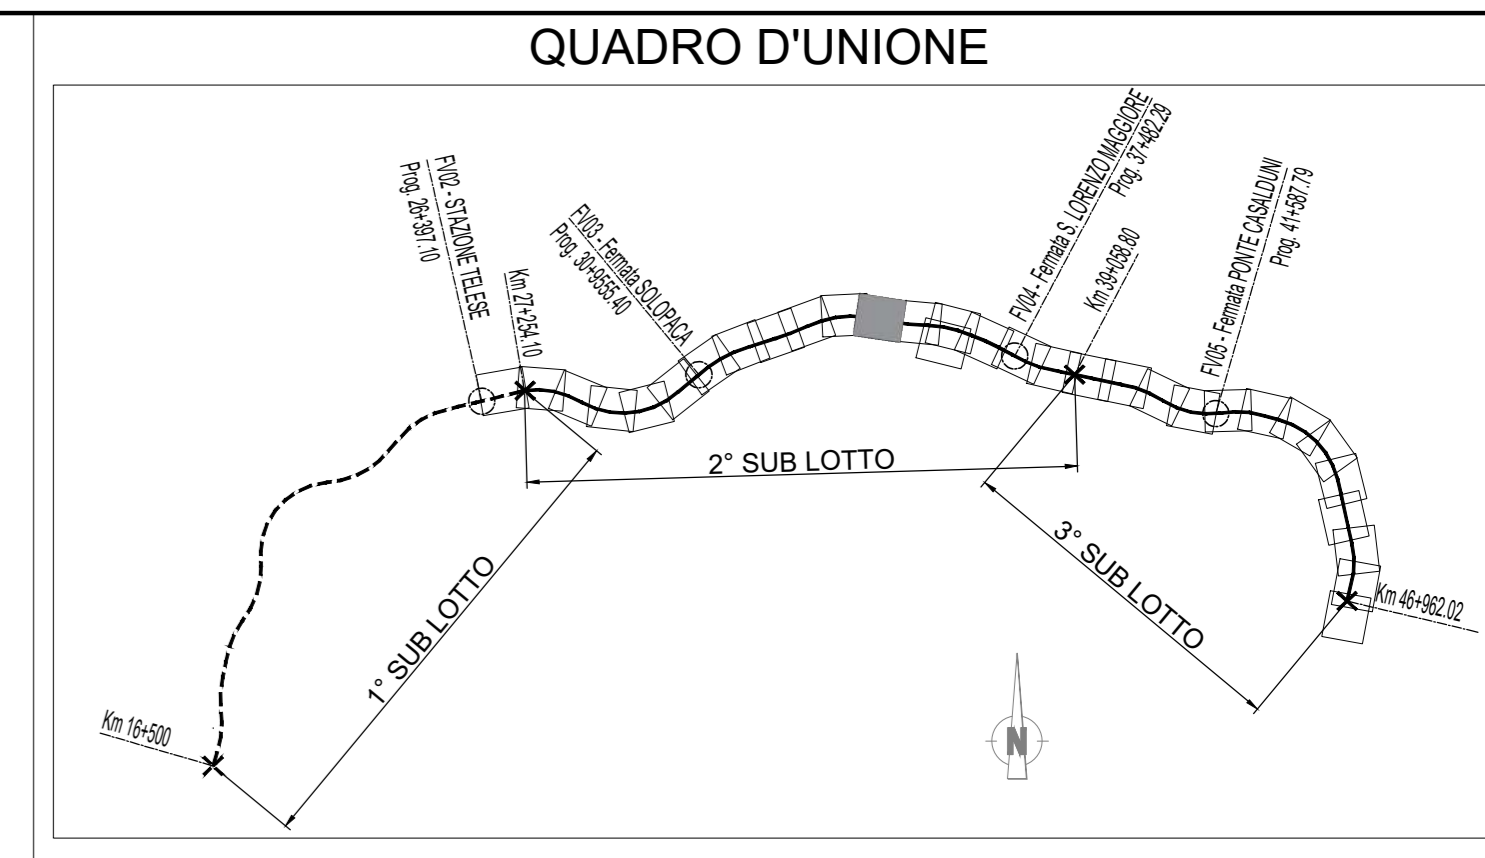

LEGENDA	
	NORD
	VERTICE ALTIMETRICO
	VERTICE PLANIMETRICO
	PROGRESSIVA KM
	FASCIA VINCOLO URBANISTICO
	LIMITE PROVINCIA
	LIMITE COMUNE
	BARRIERE SU VIABILITA' IN AFFIANCAMENTO LINEA FS
	DIREZIONE
	PIAZZOLA DI MANOVRA STRADELLO DI SERVIZIO (10x20 m)
	ACCESSO CARRABILE (cancello 4 m)
	ACCESSO PEDONALE (cancello 1.2 m)
	SCALE DI ACCESSO ALLA LINEA
	DEMOLIZIONI
	DEMOLIZIONI LINEARI
	RIMOZIONI

49° 50'

RI30 - Dem. n° 52

TR13 - IN28032 - Dem. n° 53

COMMITTENTE: **RFI** RETE FERROVIARIA ITALIANA GRUPPO FERROVIE DELLO STATO ITALIANO

DIREZIONE LAVORI: **ITALFERR** GRUPPO FERROVIE DELLO STATO ITALIANO

APPALTATORE: **TELESE S.c.a.r.l.** Consorzio Edile Società Consortile a Responsabilità Limitata

Ghella **ITINERA** **SALCEF** **COGET IMPIANTI**

PROGETTAZIONE: **SYSTRA** **SWS** **SOTECNI**

IL DIRETTORE DELLA PROGETTAZIONE: **Ing. L. LACROCI** Responsabile progettazione ed in carica progettazione

PROGETTO ESECUTIVO

ITINERARIO NAPOLI-BARI
RADDOPPIO TRATTA CANCELLO - BENEVENTO
II LOTTO FUNZIONALE FRASSO TELESINO - VITULANO
2° E 3° SUBLOTTO TELESE - SAN LORENZO - VITULANO

DISEGNO
 ELABORATI DI CARATTERE GENERALE
 DEMOLIZIONI
 Planimetria
 Tavola 12

APPALTATORE: **Ing. M. FERRARO**

IL DIRETTORE TECNICO:

SCALA: 1:1000

COMMESSA: I F 2 R 0 2 E Z Z P 7 I F 0 0 0 X 0 1 2 A

Rev.	Descrizione	Redatto	Data	Verificato	Data	Approvato	Data	Autografato Data
A	EMISSIONE	A. SAK	25/09/2021	R. SALVINO	24/09/2021	A. SAK	24/09/2021	IL PROGETTO È LA COPIA

Fig. IFR2R.0.2.E.ZZ.P7.IF.00.0.X.012.A.dwg