


COMUNE	UBICAZIONE	CLASSIFICAZIONE E DESCRIZIONE	TIPOLOGIA STIMATA	SUPERFICIE STIMATA	ALTEZZA MEDIA STIMATA	SUPERFICIE ALTEZZA MEDIA STIMATA	% VOLUME PIENI	VOLUME TOTALE	WBS	CODICE PER COMPUTO
Dem.n°83	Ponte	Km 43+060.00 circa	Muratura (M) Cis Armato (C.A.)	( da cartografia ) (mq)	(m)	(mc)	M=20 % C.A.=15%	(mc)	TR	24

COMUNE	UBICAZIONE	CLASSIFICAZIONE E DESCRIZIONE	TIPOLOGIA STIMATA	SVILUPPO	SUPERFICIE	VOLUME TOTALE	CODICE PER COMPUTO
Ponte	Da Km 0+000.00 a 0+406.28 circa	Opera di sostegno afferente la rete ferroviaria	Muratura (M) Cis Armato (C.A.)	( da cartografia ) (m)	(mq)	(mc)	
Ponte	Da Km 0+118.00 a 0+200.00	Opera di sostegno adiacente SP106		80,00			

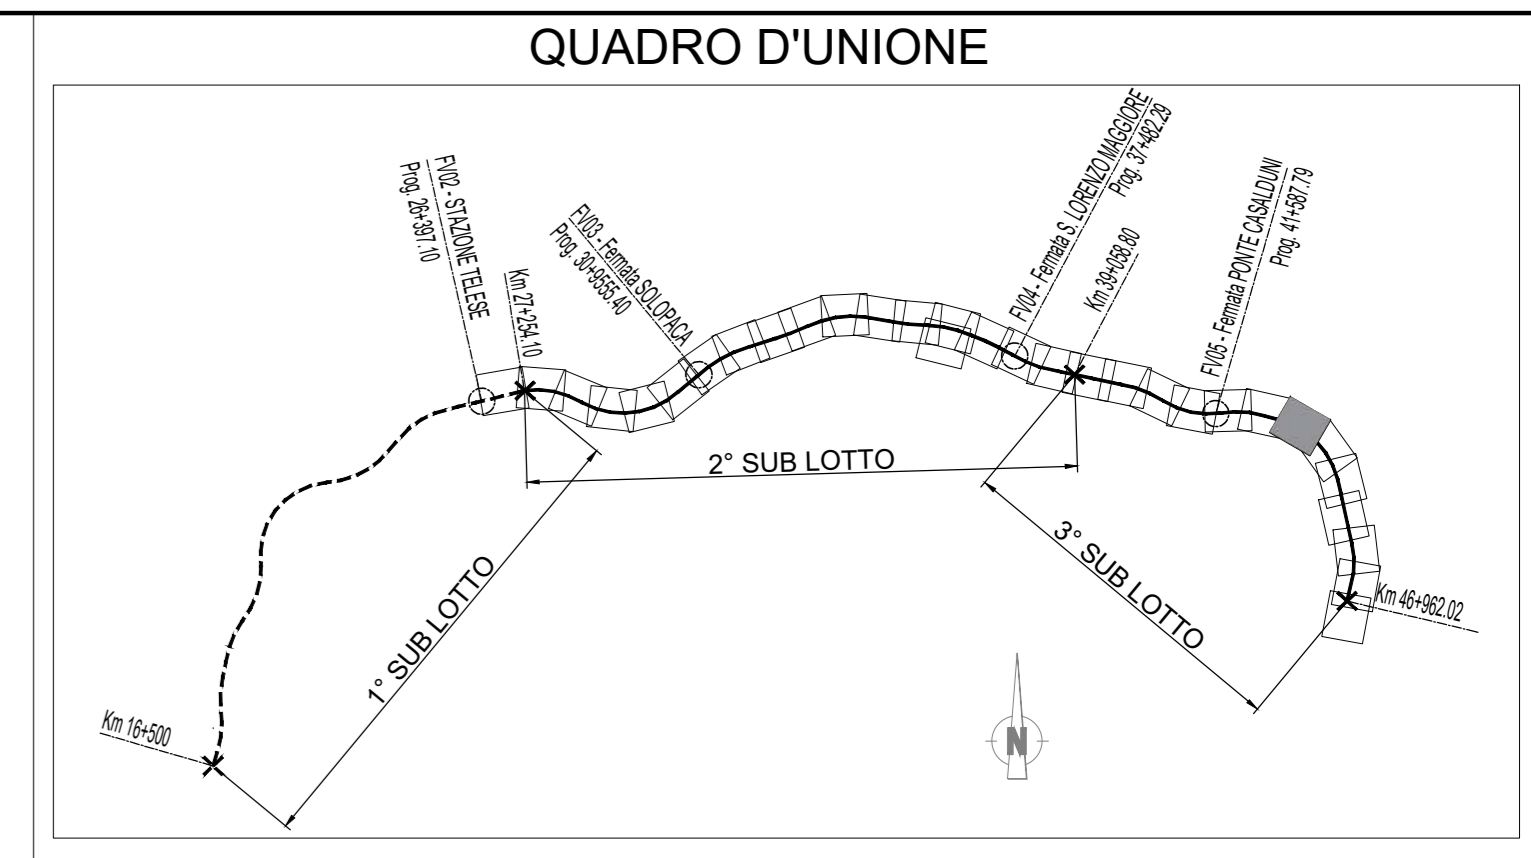

LEGENDA	
	NORD
	VERTICE ALTIMETRICO
	VERTICE PLANIMETRICO
	PROGRESSIVA KM
	FASCIA VINCOLO URBANISTICO
	LIMITE PROVINCIA
	LIMITE COMUNE
	BARRIERE SU VIABILITA' IN AFFIANCAMENTO LINEA FS
	DIREZIONE
	PIAZZOLA DI MANOVRA STRADELLO DI SERVIZIO (10x20 m)
	ACCESSO CARRABILE (cancello 4 m)
	ACCESSO PEDONALE (cancello 1.2 m)
	SCALE DI ACCESSO ALLA LINEA
	DEMOLIZIONI
	DEMOLIZIONI LINEARI
	RIMOZIONI

COMMITTENTE: **RFI** RETE FERROVIARIA ITALIANA GRUPPO FERROVIE DELLO STATO ITALIANE

DIREZIONE LAVORI: **ITALFERR** GRUPPO FERROVIE DELLO STATO ITALIANE

APPALTATORE: **TELESE S.p.A. r.l.** Consorzio Edile Società Consortile a Responsabilità Limitata

**Ghella** **ITINERA** **SALCEF** **COGET IMPIANTI**

PROGETTAZIONE: **SYSTRA** **SWS** **SOTECNI**

MANDATARIA: **SOTECNI** Responsabile progettazione e direzione lavori

IL DIRETTORE DELLA PROGETTAZIONE:

**PROGETTO ESECUTIVO**

**ITINERARIO NAPOLI-BARI**  
**RADDOPPIO TRATTA CANCELLO - BENEVENTO**  
**II LOTTO FUNZIONALE FRASSO TELESINO - VITULANO**  
**2° E 3° SUBLOTTO TELESE - SAN LORENZO - VITULANO**

DISEGNO  
 ELABORATI DI CARATTERE GENERALE  
 Planimetria  
 Tavola 25

APPALTATORE		SCALA:					
IL DIRETTORE TECNICO 		1:1000					
COMMESSA	LOTTO	FASE	ENTE	TIPO DOC.	OPERADISCIPLINA	PROGR.	REV.
IFZR	02	E	ZZ	P7	IF000X	025	A
Rev.	Descrizione	Redatto	Data	Verificato	Data	Approvato	Data
A	EMISSIONE	A. SAK	25/06/2021	R. SALVINO	24/06/2021	A. SAK	24/06/2021

File: IFZR\_0,2\_E\_ZZ\_P7\_IF\_00,0\_X\_025\_A.dwg