


QUADRO D'UNIONE

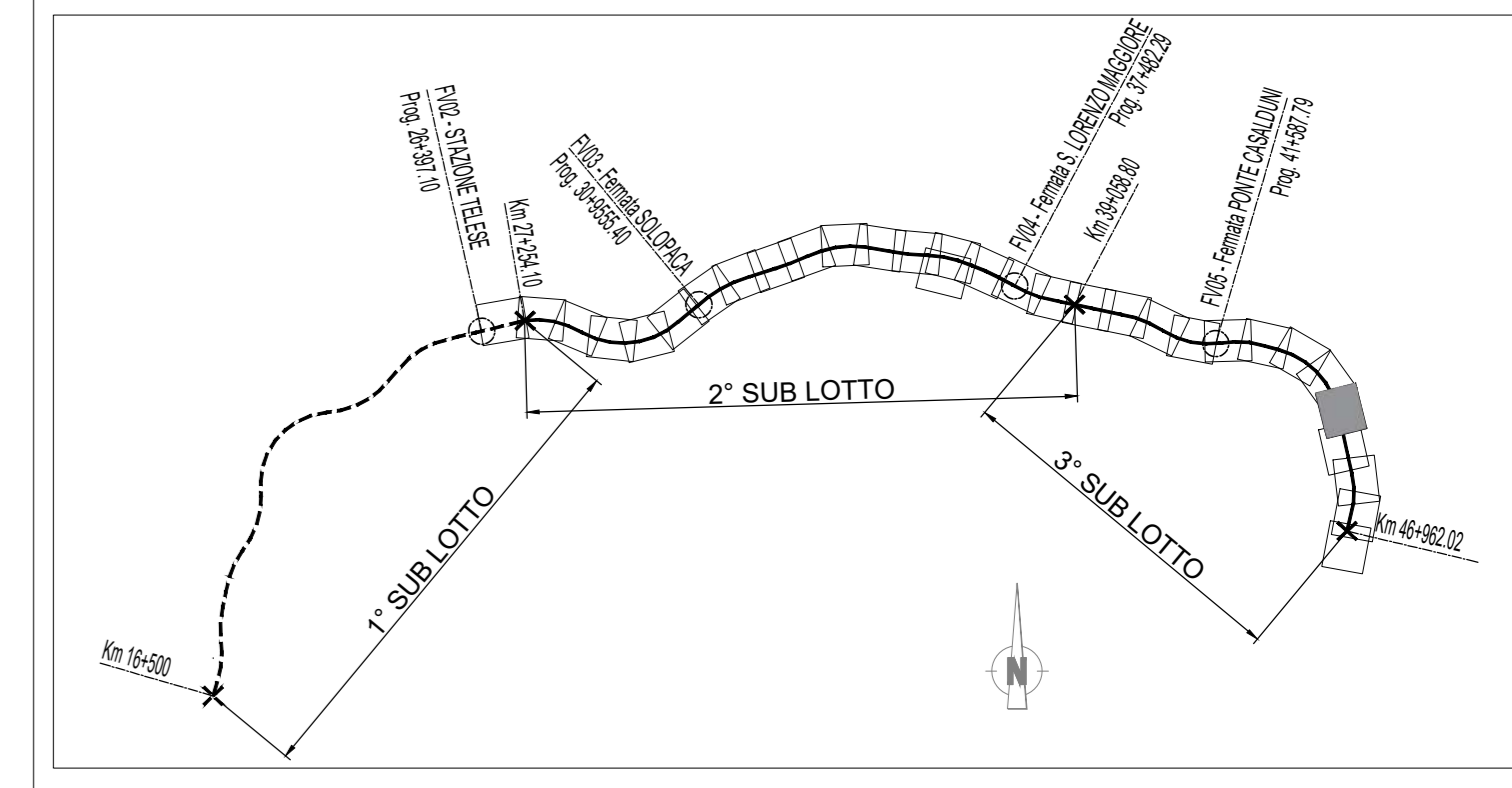

LEGGENDA

	NORD
	VERTICE ALTIMETRICO
	VERTICE PLANIMETRICO
	PROGRESSIVA KM
	FASCIA VINCOLO URBANISTICO
	LIMITE PROVINCIA
	LIMITE COMUNE
	BARRIERE SU VIABILITA' IN AFFIANCAMENTO LINEA FS
	DIREZIONE
	PIAZZOLA DI MANOVRA STRADELLO DI SERVIZIO (10x20 m)
	ACCESSO CARRABILE (cancello 4 m)
	ACCESSO PEDONALE (cancello 1.2 m)
	SCALE DI ACCESSO ALLA LINEA
	DEMOLIZIONI
	DEMOLIZIONI LINEARI
	RIMOZIONI

COMMITTENTE:

DIREZIONE LAVORI:

APPALTATORE:

PROGETTAZIONE:

MANDATARIA:

MANDANTI:

COET IMPIANTI:

SALCEF:

ITINERA:

SOTECNI:

PROGETTO ESECUTIVO

ITINERARIO NAPOLI-BARI
RADDOPPIO TRATTA CANCELLO - BENEVENTO
II LOTTO FUNZIONALE FRASSO TELESINO - VITULANO
2° E 3° SUBLOTTO TELESE - SAN LORENZO - VITULANO

DISEGNO
 ELABORAZIONI DI CARATTERE GENERALE
 DEMOLIZIONI
 Planimetria
 Tavola 27

APPALTATORE		SCALA:	
IL DIRETTORE TECNICO		1:1000	
COMMESSA		LOTTO	
IF2R	02	E	Z2
FASE		ENTE	
P7		P7	
OPERADISCIPLINA		PROGR.	
IF000X		027	
REV.		A	
Rev.	Descrizione	Redatto	Verificato
A	EMISSIONE	A. SAK	A. SAK
		25/06/2011	24/06/2011