


QUADRO D'UNIONE

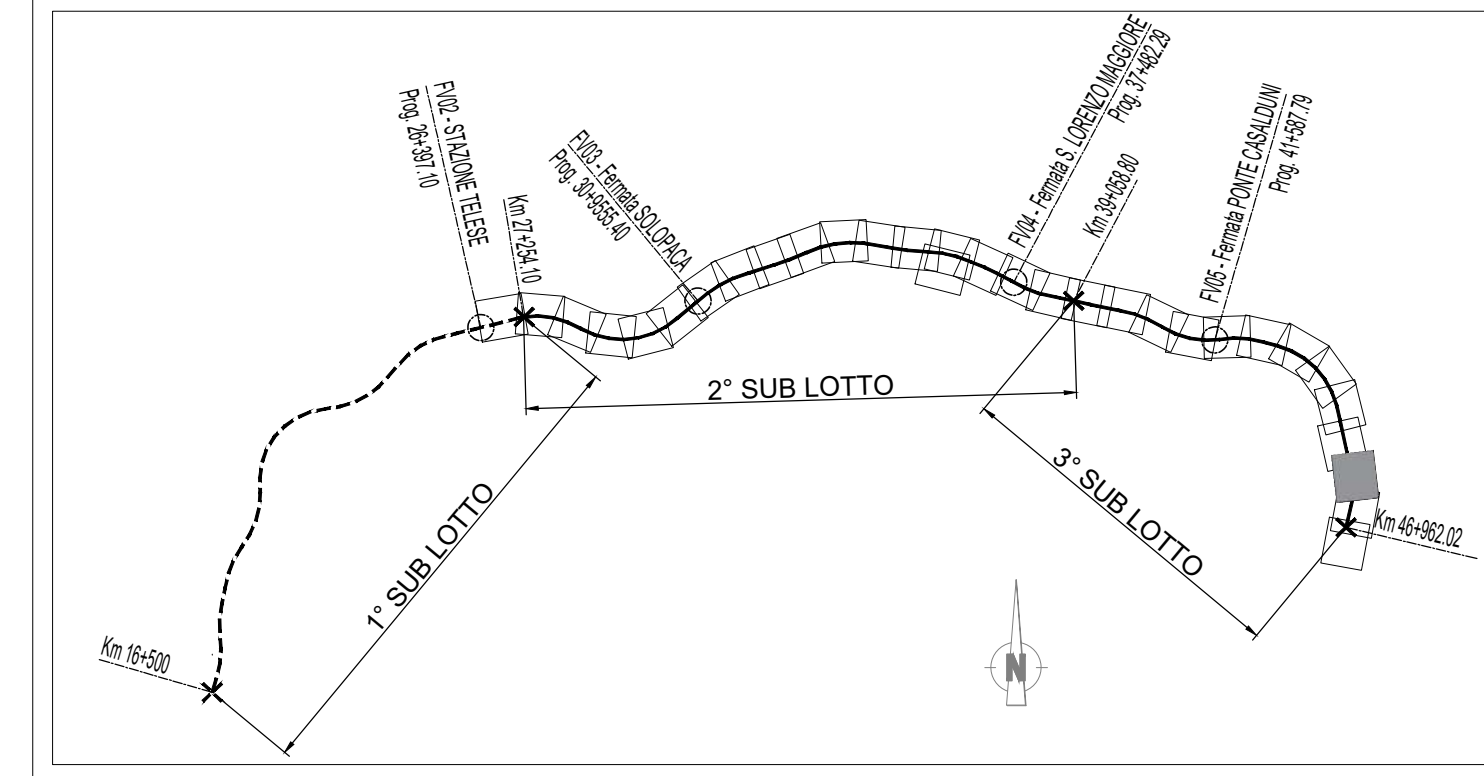

LEGENDA

- [Icon] NORD
- [Icon] VERTICE ALTIMETRICO
- [Icon] VERTICE PLANIMETRICO
- [Icon] PROGRESSIVA KM
- [Icon] FASCIA VINCOLO URBANISTICO
- [Icon] LIMITE PROVINCIA
- [Icon] LIMITE COMUNE
- [Icon] BARRIERE SU VIABILITA' IN AFFIANCAMENTO LINEA FS
- [Icon] DIREZIONE
- [Icon] PIAZZOLA DI MANOVRA STRADELLO DI SERVIZIO (10x20 m)
- [Icon] ACCESSO CARRABILE (cancello 4 m)
- [Icon] ACCESSO PEDONALE (cancello 1.2 m)
- [Icon] SCALE DI ACCESSO ALLA LINEA
- [Icon] DEMOLIZIONI
- [Icon] DEMOLIZIONI LINEARI
- [Icon] RIMOZIONI

COMMITTENTE:

DIREZIONE LAVORI:

APPALTATORE:

PROGETTAZIONE:

MANDATARIA:

MANDANTI:

IL DIRETTORE DELLA PROGETTAZIONE:

PROGETTO ESECUTIVO

ITINERARIO NAPOLI-BARI
RADDOPPIO TRATTA CANCELLO - BENEVENTO
II LOTTO FUNZIONALE FRASSO TELESINO - VITILANO
2° E 3° SUBLOTTO TELESE - SAN LORENZO - VITILANO

DISEGNO
 ELABORATI DI CARATTERE GENERALE
 DEMOLIZIONI
 Planimetria
 Tavola 29

APPALTATORE IL DIRETTORE TECNICO 			SCALA: 1:1000				
COMMESSA	LOTTO	FASE	ENTE	TIPO DOC.	OPERAV/DISCIPLINA	PROGR.	REV.
IF2R	02	E	ZI	P7	IF000X	029	A
Rev.	Descrizione	Redatto	Data	Verificato	Data	Approvato	AutORIZZATO DATA
A	EMISSIONE	A. SAK	2009/02/1	A. SAK/MSD	24/09/2011	A. TEGD	24/09/2011