


QUADRO D'UNIONE

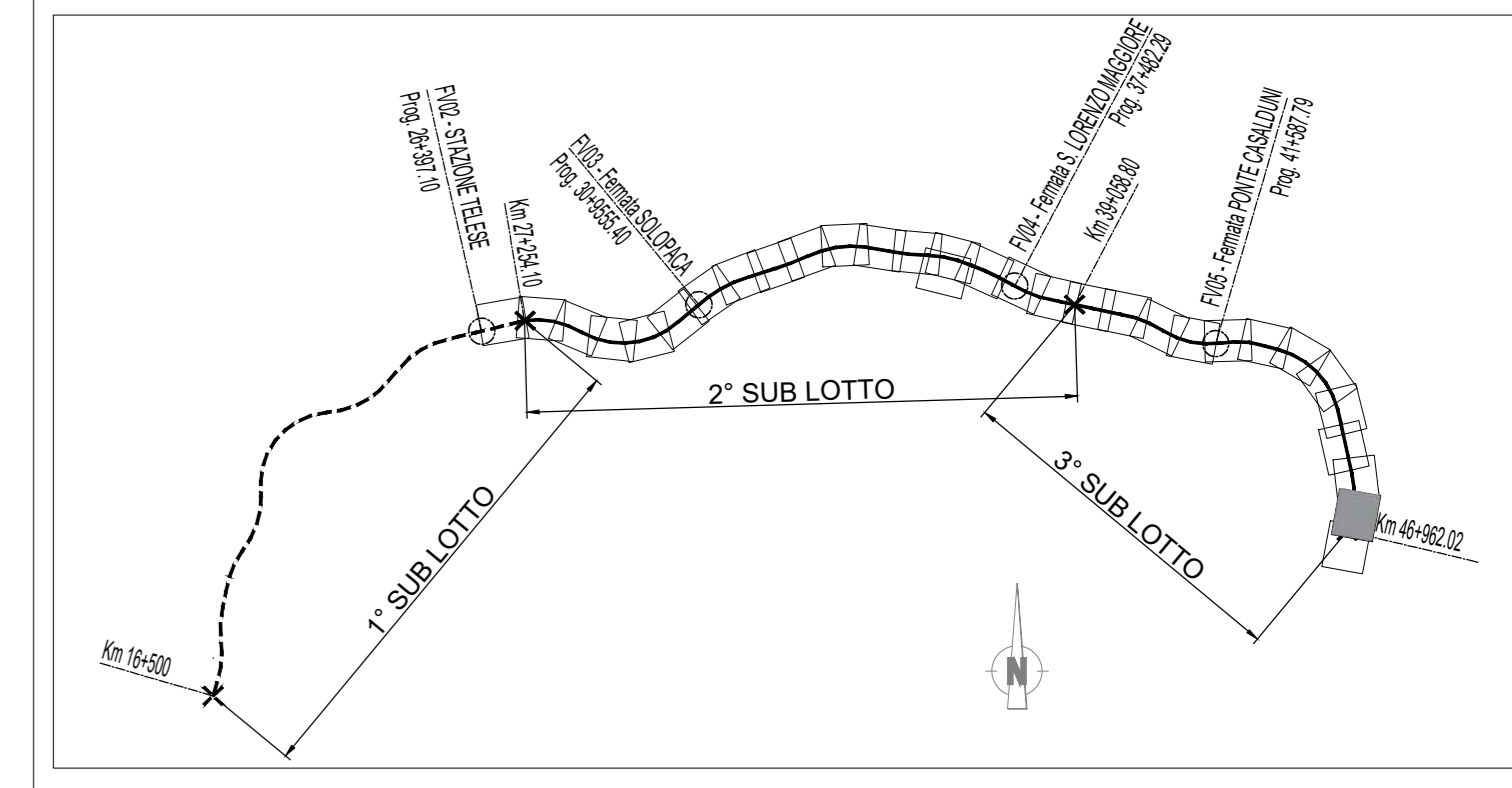

LEGGENDA

	NORD
	VERTICE ALTIMETRICO
	VERTICE PLANIMETRICO
	PROGRESSIVA KM
	FASCIA VINCOLO URBANISTICO
	LIMITE PROVINCIA
	LIMITE COMUNE
	BARRIERE SU VIABILITA' IN AFFIANCAMENTO LINEA FS
	DIREZIONE NAPOLI
	PIAZZOLA DI MANOVRA STRADELLO DI SERVIZIO (10x20 m)
	ACCESSO CARRABILE (cancello 4 m)
	ACCESSO PEDONALE (cancello 1.2 m)
	SCALE DI ACCESSO ALLA LINEA
	DEMOLIZIONI
	DEMOLIZIONI LINEARI
	RIMOZIONI

COMMITTENTE: **RFI**
RETE FERROVIARIA ITALIANA
GRUPPO FERROVIE DELLO STATO ITALIANO

DIREZIONE LAVORI: **ITALFERR**
GRUPPO FERROVIE DELLO STATO ITALIANO

APPALTATORE: **TELESE S.p.A. r.l.**
Consorzio Edile Società Consortile a Responsabilità Limitata

Ghella **ITINERA** **SALCEF** **COGET IMPIANTI**

PROGETTAZIONE: **SYSTRA** **SWS** **SOTECNI**

IL DIRETTORE DELLA PROGETTAZIONE: **Ing. L. L'AMORE**
Responsabile e autorizzato da in via preliminare e definitiva

PROGETTO ESECUTIVO

**ITINERARIO NAPOLI-BARI
RADDOPPIO TRATTA CANCELLO - BENEVENTO
II LOTTO FUNZIONALE FRASSO TELESINO - VITULANO
2° E 3° SUBLOTTO TELESINO - SAN LORENZO - VITULANO**

DISEGNO
ELABORATI DI CARATTERE GENERALE
DEMOLIZIONI
Planimetria
Tavola 30

APPALTATORE: **Ing. M. FERRARO** SCALA: 1:1000

COMMESSA: **IF2R02EZZP7** LOTTO: **02** FASE: **E** ENTE: **ZZ** TIPO DOC.: **P7** OPERA/DISCIPLINA: **IF000X** PROGR.: **030** REV.: **A**

Rev.	Descrizione	Redatto A. SAK	Data 25/09/2021	Verificato R. SALVINO	Data 24/09/2021	Approvato A. REZZO	Data 24/09/2021	Autorizzato Data IL PROGETTISTA L. AMORE
A	EMISSIONE							

File: IF2R.02.E.ZZ.P7.IF.00.0.X.030.A.dwg n. Esb.

