DT5L2

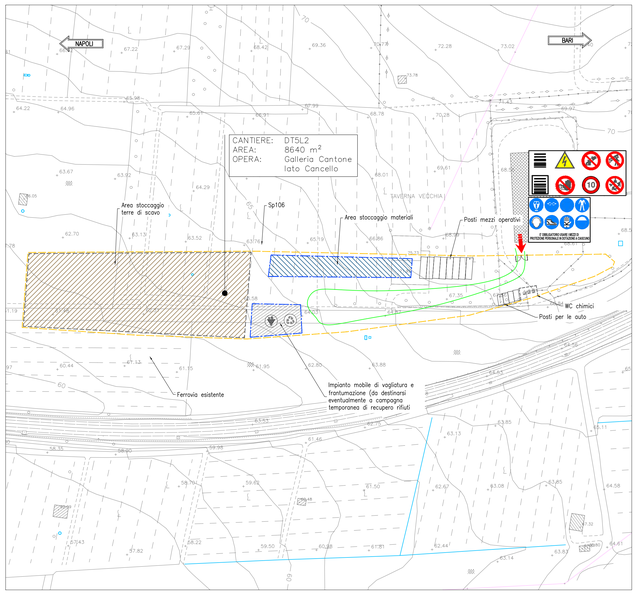

CG5L2

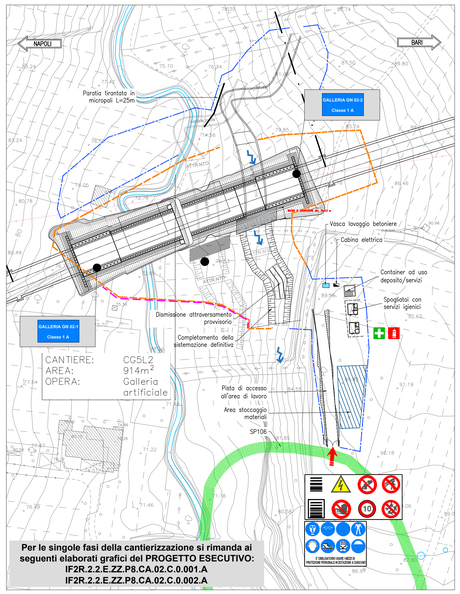

CG6L2 - DT6L2

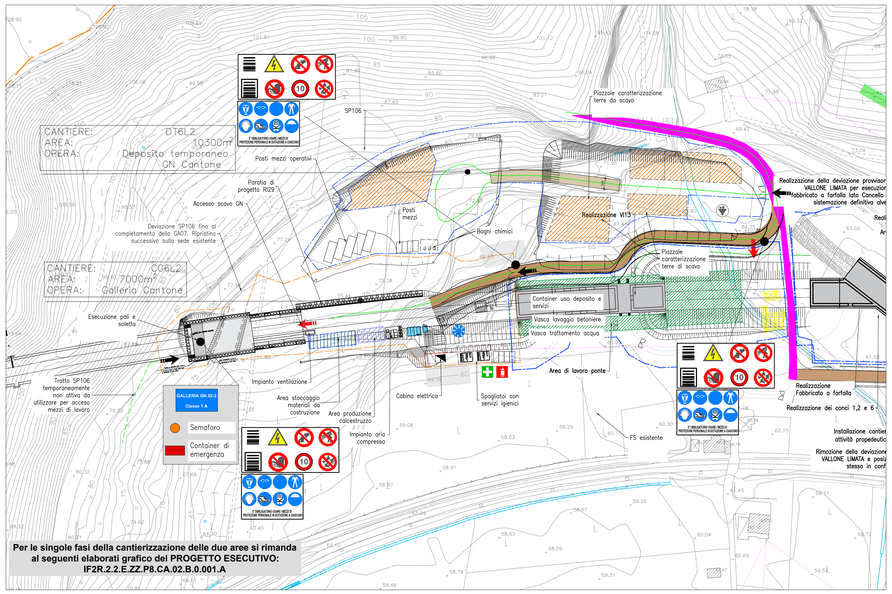

QUADRO D'UNIONE

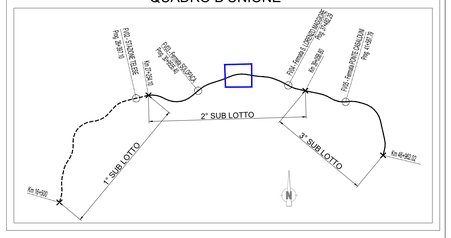

LEGENDA

AREA DI CANTIERE DI RIFERIMENTO
Ubicazione area di occupazione temporanea

SIMBOLO	DESCRIZIONE
	CB – CANTIERE BASE
	CO – CANTIERE OPERATIVO
	CG – CANTIERE OPERATIVO GALLERIA
	DT – DEPOSITO TEMPORANEO
	AT – AREA TECNICA
	AR – CANTIERE ARMAMENTO
	AS – AREA DI STOCCAGGIO
	FABBRICATI DA DEMOLIRE
	NUOVA PISTA DI CANTIERE
	PISTA DI CANTIERE SU STRADE ESISTENTI
	VIABILITÀ ESISTENTE
	TRACCIATO DI PROGETTO
	DEVIZIONE VIABILITA' ESISTENTE PROPOSTA
	AREE DI LAVORO
	ACCESSO CARRABILE
	ACCESSO PEDONALE
	BARRIERE ANTIRUMORE
	RECINZIONE IN LAMIERA
	RECINZIONE AREA LOGISTICA CON NEW-YERSEY
	RECINZIONE IN PLASTICA STAMPATA H=1,20
	RECINZIONE IN RETE ELETTROSALDATA SU NEW JERSEY
	RECINZIONE STACCIONATA
	RECINZIONE IN RETE ELETTROSALDATA
	PERCORSO PEDONALE
	VIABILITA' DI CANTIERE
	TORRE FARO

CO2L2 - CG7L2 - DT7L2 - DT8L2 - CG8L2

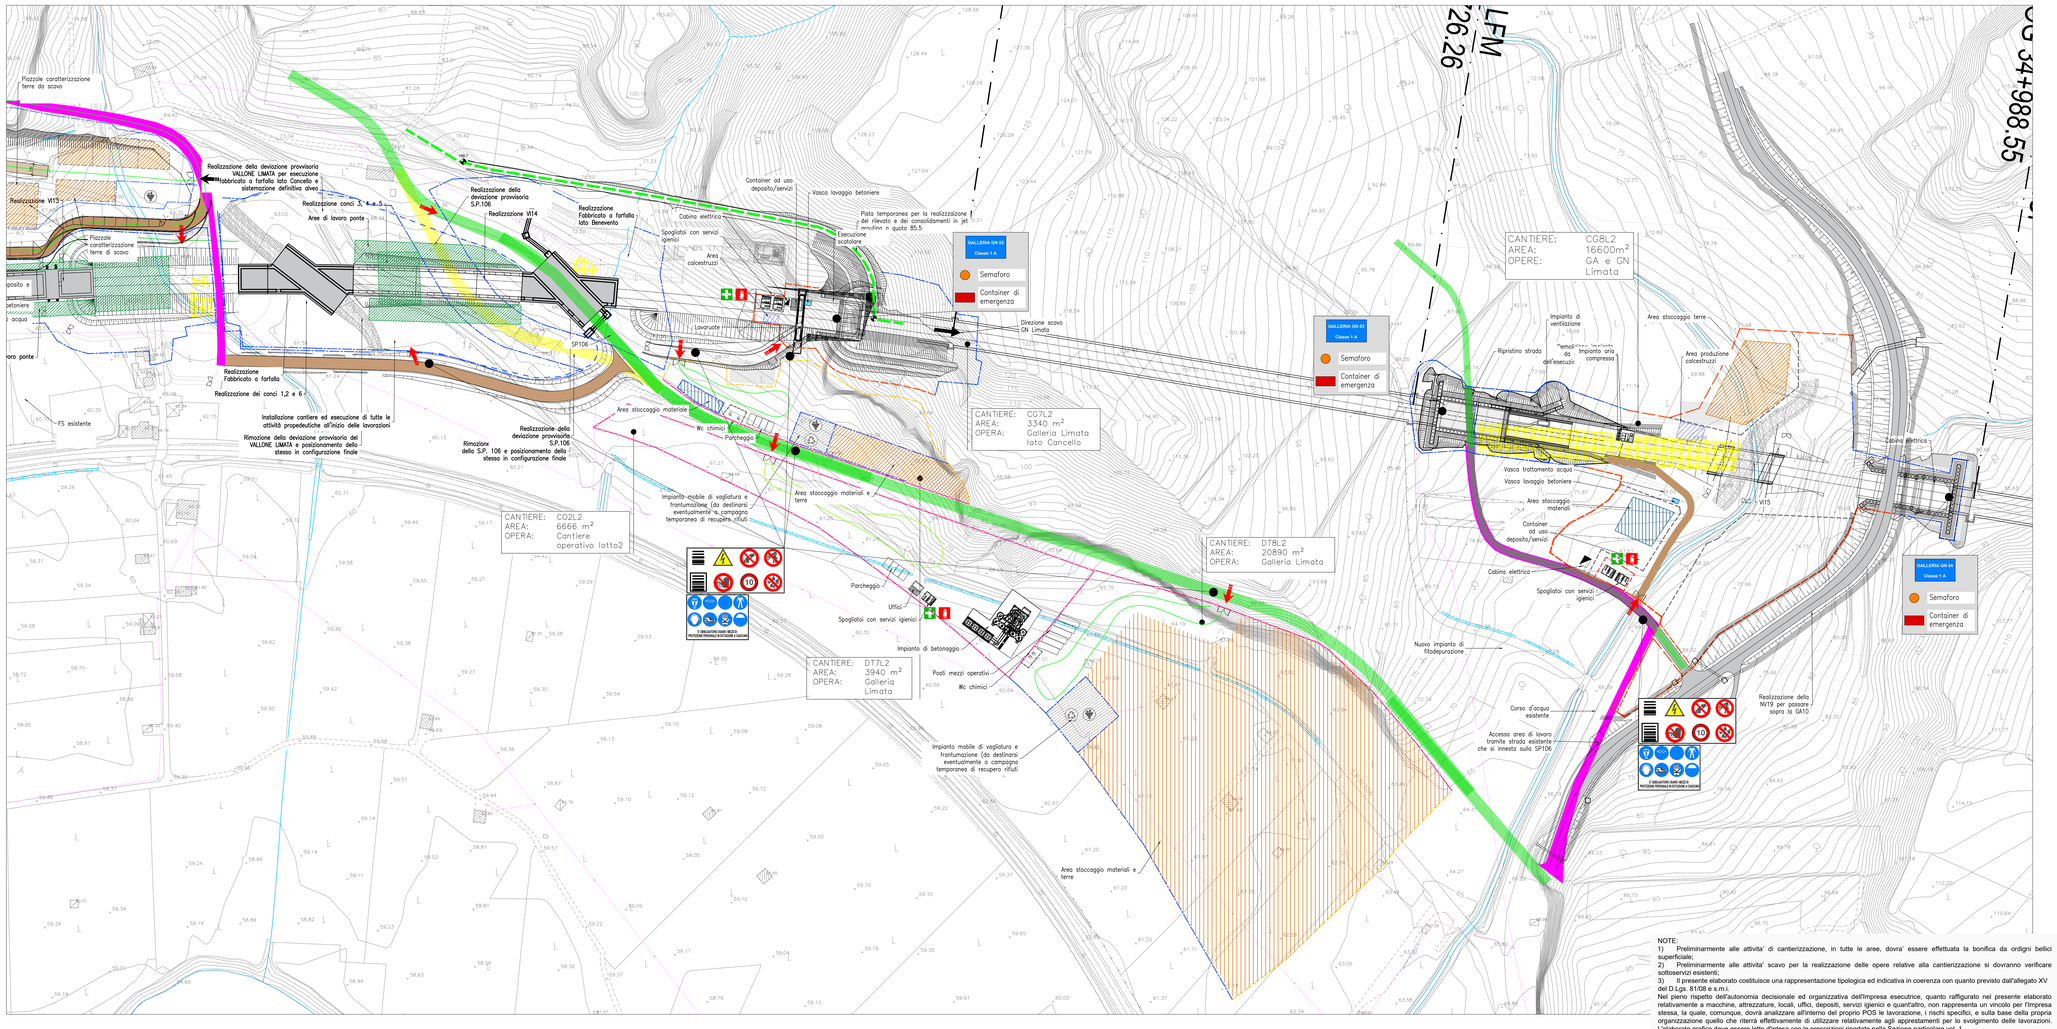

NOTE:
1) Preliminarmente alle attivita' di cantierizzazione, in tutte le aree, dovra' essere effettuata la bonifica da ordigni bellici superficiale;
2) Preliminarmente alle attivita' scavo per la realizzazione delle opere relative alla cantierizzazione si dovranno verificare sottoservizi esistenti;
3) Il presente elaborato costituisce una rappresentazione tipologica ed indicativa in coerenza con quanto previsto dall'allegato XV del D.Lgs. 81/08 e s.m.i.
Nel pieno rispetto dell'autonomia decisionale ed organizzativa dell'impresa esecutrice, quanto raffigurato nel presente elaborato relativamente a macchine, attrezzature, locali, uffici, depositi, servizi igienici e quant'altro, non rappresenta un vincolo per l'Impresa stessa, la quale, comunque, dovrà analizzare all'interno del proprio POS le lavorazione, i rischi specifici, e sulla base della propria organizzazione quello che riterrà effettivamente di utilizzare relativamente agli apprestamenti per lo svolgimento delle lavorazioni. L'elaborato grafico deve essere letto d'intesa con le prescrizioni riportate nella Sezione particolare vol. 1

LEGENDA CARTELLONISTICA D.LGS 81/08 E S.M.I.

PERICOLO GENERICO (CODICE FECI03001 - ATTO DI FORNITURA MERO SU ITORDO CIVILE - SERVIZIO MERO)	DIVIETO DI ACCESSO ALLE PERSONE NON AUTORIZZATE (CODICE FECI03002 - ATTO DI FORNITURA MERO SU ITORDO CIVILE - SERVIZIO MERO)
CADUTA MATERIALI (CODICE FECI03003 - ATTO DI FORNITURA MERO SU ITORDO CIVILE - SERVIZIO MERO)	DIVIETO DI PASSARE SOTTO I CARICHI SOSPESI (CODICE FECI03004 - ATTO DI FORNITURA MERO SU ITORDO CIVILE - SERVIZIO MERO)
TENSIONE ELETTRICA PERICOLOSA (CODICE FECI03005 - ATTO DI FORNITURA MERO SU ITORDO CIVILE - SERVIZIO MERO)	DIVIETO DI SOSTARE NEL RAGGIO D'AZIONE DELL' ESCAVATORE (CODICE FECI03006 - ATTO DI FORNITURA MERO SU ITORDO CIVILE - SERVIZIO MERO)
PERICOLO DI MORTE (CODICE FECI03007 - ATTO DI FORNITURA MERO SU ITORDO CIVILE - SERVIZIO MERO)	CONTROLLO TRIMESTRALE DELLE FUNI (CODICE FECI03008 - ATTO DI FORNITURA MERO SU ITORDO CIVILE - SERVIZIO MERO)
CARICHI SOSPESI (CODICE FECI03009 - ATTO DI FORNITURA MERO SU ITORDO CIVILE - SERVIZIO MERO)	CASCO DI PROTEZIONE OBBLIGATORIO (CODICE FECI03010 - ATTO DI FORNITURA MERO SU ITORDO CIVILE - SERVIZIO MERO)
MATERIALE INFIAMMABILE O ALTA TEMPERATURA (CODICE FECI03011 - ATTO DI FORNITURA MERO SU ITORDO CIVILE - SERVIZIO MERO)	PROTEZIONE OBBLIGATORIA DELL'UDITO (CODICE FECI03012 - ATTO DI FORNITURA MERO SU ITORDO CIVILE - SERVIZIO MERO)
SOSTANZE NOCIVE IRRITANTI (CODICE FECI03013 - ATTO DI FORNITURA MERO SU ITORDO CIVILE - SERVIZIO MERO)	PROTEZIONE OBBLIGATORIA DEGLI OCCHI (CODICE FECI03014 - ATTO DI FORNITURA MERO SU ITORDO CIVILE - SERVIZIO MERO)
SCHIACCIAMENTO DELLE MANI (CODICE FECI03015 - ATTO DI FORNITURA MERO SU ITORDO CIVILE - SERVIZIO MERO)	PROTEZIONE OBBLIGATORIA DEL VISO (CODICE FECI03016 - ATTO DI FORNITURA MERO SU ITORDO CIVILE - SERVIZIO MERO)
PERICOLO SCHEGGE (CODICE FECI03017 - ATTO DI FORNITURA MERO SU ITORDO CIVILE - SERVIZIO MERO)	GUANTI DI PROTEZIONE OBBLIGATORI (CODICE FECI03018 - ATTO DI FORNITURA MERO SU ITORDO CIVILE - SERVIZIO MERO)
PERICOLO DI INCIAMPO (CODICE FECI03019 - ATTO DI FORNITURA MERO SU ITORDO CIVILE - SERVIZIO MERO)	PROTEZIONE OBBLIGATORIA DEL CORPO (CODICE FECI03020 - ATTO DI FORNITURA MERO SU ITORDO CIVILE - SERVIZIO MERO)
CARRELLO DI MOVIMENTAZIONE (CODICE FECI03021 - ATTO DI FORNITURA MERO SU ITORDO CIVILE - SERVIZIO MERO)	CALZATURE DI SICUREZZA OBBLIGATORIE (CODICE FECI03022 - ATTO DI FORNITURA MERO SU ITORDO CIVILE - SERVIZIO MERO)
DIVIETO DI AVVICINARSI ALLE PERSONE NON AUTORIZZATE (CODICE FECI03023 - ATTO DI FORNITURA MERO SU ITORDO CIVILE - SERVIZIO MERO)	PROTEZIONE OBBLIGATORIA DELLE VIE RESPIRATORIE (CODICE FECI03024 - ATTO DI FORNITURA MERO SU ITORDO CIVILE - SERVIZIO MERO)
DIVIETO DI PASSARE E SOSTARE NEL RAGGIO DI AZIONE DELL'AUTOGRU' (CODICE FECI03025 - ATTO DI FORNITURA MERO SU ITORDO CIVILE - SERVIZIO MERO)	USO OBBLIGATORIO DELLA CINTURA DI SICUREZZA (CODICE FECI03026 - ATTO DI FORNITURA MERO SU ITORDO CIVILE - SERVIZIO MERO)
VIETATO FUMARE O USARE FIAMME LIBERE (CODICE FECI03027 - ATTO DI FORNITURA MERO SU ITORDO CIVILE - SERVIZIO MERO)	PRONTO SOCCORSO (CODICE FECI03028 - ATTO DI FORNITURA MERO SU ITORDO CIVILE - SERVIZIO MERO)
DIVIETO DI SPEGNERE CON ACQUA (CODICE FECI03029 - ATTO DI FORNITURA MERO SU ITORDO CIVILE - SERVIZIO MERO)	PERCORSO / USCITA DI EMERGENZA (CODICE FECI03030 - ATTO DI FORNITURA MERO SU ITORDO CIVILE - SERVIZIO MERO)
DIVIETO DI RIMUOVERE LE ATTREZZATURE E I DISPOSITIVI DI SICUREZZA (CODICE FECI03031 - ATTO DI FORNITURA MERO SU ITORDO CIVILE - SERVIZIO MERO)	ESTINTORE (CODICE FECI03032 - ATTO DI FORNITURA MERO SU ITORDO CIVILE - SERVIZIO MERO)
DIVIETO DI INQUINARE (CODICE FECI03033 - ATTO DI FORNITURA MERO SU ITORDO CIVILE - SERVIZIO MERO)	CARTELLO STOP (CODICE FECI03034 - ATTO DI FORNITURA MERO SU ITORDO CIVILE - SERVIZIO MERO)
CARTELLO LIMITE DI VELOCITA' (CODICE FECI03035 - ATTO DI FORNITURA MERO SU ITORDO CIVILE - SERVIZIO MERO)	LAVORI IN CORSO (CODICE FECI03036 - ATTO DI FORNITURA MERO SU ITORDO CIVILE - SERVIZIO MERO)
CARTELLO LIMITE DI VELOCITA' (CODICE FECI03037 - ATTO DI FORNITURA MERO SU ITORDO CIVILE - SERVIZIO MERO)	PERICOLO RESTRINGIMENTO DI CORSIA (CODICE FECI03038 - ATTO DI FORNITURA MERO SU ITORDO CIVILE - SERVIZIO MERO)
PERICOLO RESTRINGIMENTO DI CORSIA (CODICE FECI03039 - ATTO DI FORNITURA MERO SU ITORDO CIVILE - SERVIZIO MERO)	CARTELLO DI GRANDE FORMATO DATI DI CANTIERE (CODICE FECI03040 - ATTO DI FORNITURA MERO SU ITORDO CIVILE - SERVIZIO MERO)
SEMAFORO POSIZIONAMENTO in prossimità di incrocio ed intersezioni stradali e regolazione della viabilità in caso di lavori stradali (CODICE FECI03041 - ATTO DI FORNITURA MERO SU ITORDO CIVILE - SERVIZIO MERO)	CARTELLO DI GRANDE FORMATO NORME DI SICUREZZA (CODICE FECI03042 - ATTO DI FORNITURA MERO SU ITORDO CIVILE - SERVIZIO MERO)

COMMITTENTE:

RFI RETE FERROVIARIA ITALIANA
GRUPPO FERROVIE DELLO STATO ITALIANE

Firmato digitalmente da: LACOPO LUCA
Data: 28/05/2022 20:15:00

DIREZIONE LAVORI:

ITALFERR
GRUPPO FERROVIE DELLO STATO ITALIANE

APPALTATORE:

TELESE S.c.a r.l.
Consorzio Telese Società Consortile a Responsabilità Limitata

Ghella — ITINERA — SALCEF GROUP — SALCEF CONSTRUCTION — COGET IMPIANTI

PROGETTAZIONE:

MANDATARIA: SYSTRA
MANDANTI: SWS — SOTECNI SYSTRA GROUP

IL DIRETTORE DELLA PROGETTAZIONE:
Ing. L. IACOPO
Responsabile integrazione fra le varie discipline di progettazione

PROGETTO ESECUTIVO

ITINERARIO NAPOLI-BARI
RADDOPPIO TRATTA CANCELLO - BENEVENTO
II LOTTO FUNZIONALE FRASSO TELESINO – VITULANO
2° E 3° SUBLOTTO TELESE – SAN LORENZO – VITULANO

PIANO DI SICUREZZA E COORDINAMENTO
PLANIMETRIA DI CANTIERE Tav. 3 di 7

APPALTATORE	IL RESPONSABILE DEI LAVORI (ai sensi del D.Lgs. 81/2008 ss.mm.ii)		SCALA:
IL DIRETTORE TECNICO Ing. M. FERRONI	Ing. Natale Bevacqua	Data / Firma	1:1000
	Incaricato con nota: RFI-DIN-DIS.NBA\A0011\P2020\0000460 del 03/08/2020		

COMMESSA	LOTTO	FASE	ENTE	TIPO DOC.	OPERA/DISCIPLINA	PROGR.	REV.
IF2R	02	E	ZZ	PU	SZ0000	006	C

Rev.	Descrizione	Redatto	Data	Verificato	Data	Approvato	Data	Autorizzato Data
A	Emissione	F. Mazzeo F. Lavargna	30/06/2021	F. Mazzeo	01/07/2021	F. Mazzeo	01/07/2021	Ing. Francesco Maglione (ORDINE DEGLI INGEGNERI DELLA PROVINCIA DI NAPOLI N. 9019) Lo STESSO ha firmato
B	Emissione a seguito istruttoria IF2R.RV.0000000133	F. Mazzeo F. Lavargna	30/10/2021	F. Mazzeo	31/10/2021	F. Mazzeo	31/10/2021	Ing. Francesco Maglione (ORDINE DEGLI INGEGNERI DELLA PROVINCIA DI NAPOLI N. 9019)
C	Emissione per adeguamento a modifiche progettuali	F. Mazzeo F. Lavargna	16/12/2021	F. Mazzeo	16/12/2021	F. Mazzeo	16/12/2021	16/12/2021

File: IF2R.0.2.E.ZZ.PU.SZ.00.0.0.006.C.dwg — n. Elab.: