PROSPETTO PILA 13 - PILA 14

Scala 1:100

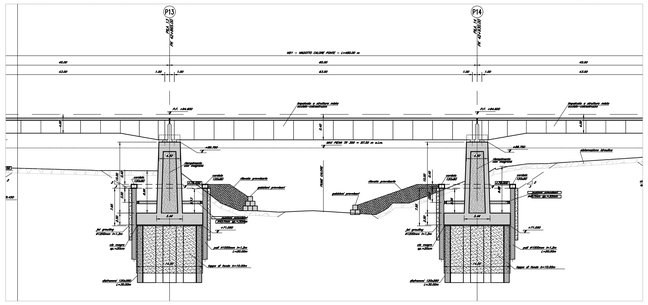
P13
P14
V21 - VIADOTTO CALORE PONTE - L=480.00 m
Realizzare a profilo retto
Realizzare a profilo retto
+0.00
+0.00
-1.00
-1.00
+0.00
+0.00
+0