



FERMATA DI SOLOPACA (FV03) - PENSILINA BP
Rif. Tav. IF2R.2.2.E.ZZ.PB.FV.03.0.0.012.A (scala 1:100)

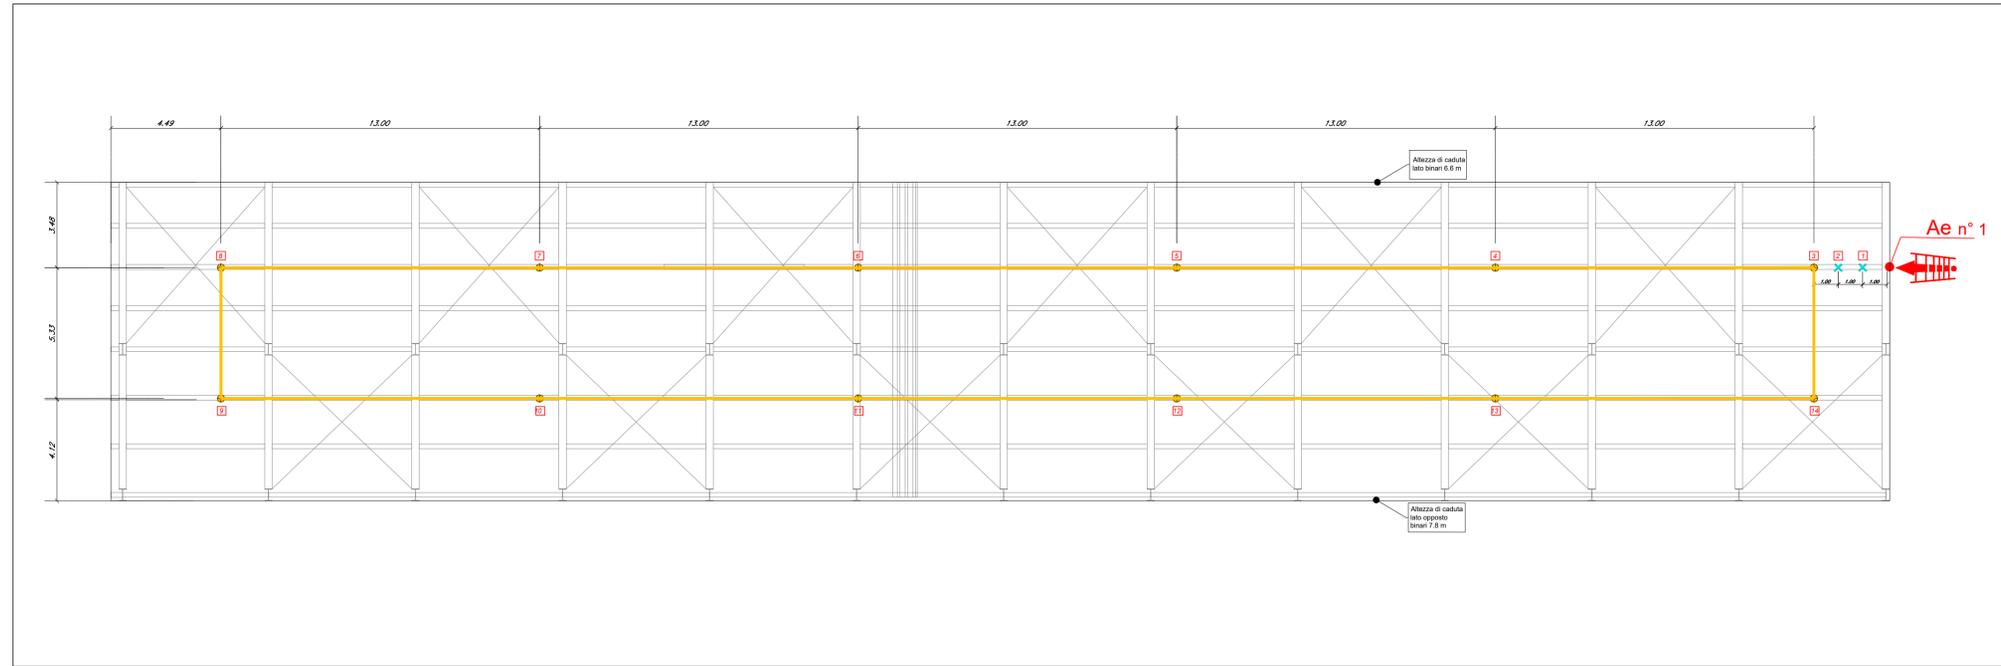


LEGENDA	
	LINIA DI ANCORAGGIO ORIZZONTALE FLESSIBILE TIPO C
	ANCORAGGIO PUNTUALE A TETTO - TIPO A
	SUCCESSIONE DI ANCORAGGI UTILIZZATI COME PERCORSO
	PERCORSO VERTICALE DI TRANSITO (scale...)
	PUNTO DI ACCESSO ESTERNO

FERMATA DI SOLOPACA (FV03) - PENSILINA BD
Rif. Tav. IF2R.2.2.E.ZZ.PB.FV.03.0.0.014.A (scala 1:100)

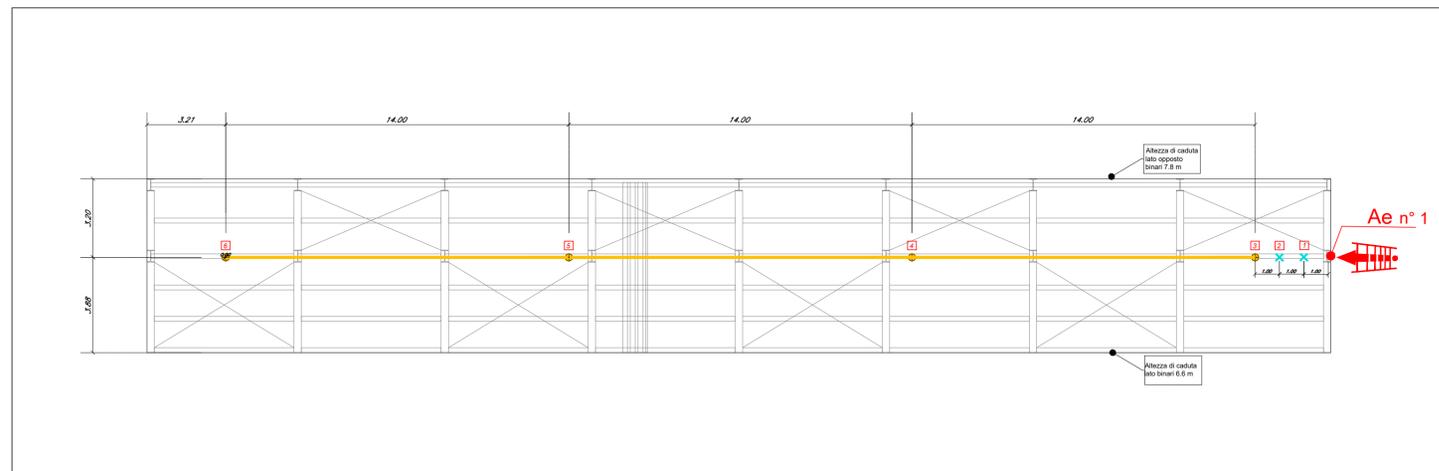

FERMATA DI SOLOPACA (FA08) - FABBRICATO TECNOLOGICO
Rif. Tav. IF2R.2.2.E.ZZ.BB.FA.08.0.0.002.A
Rif. Tav. IF2R.2.2.E.ZZ.BB.FA.08.0.0.003.A
(scala 1:100)

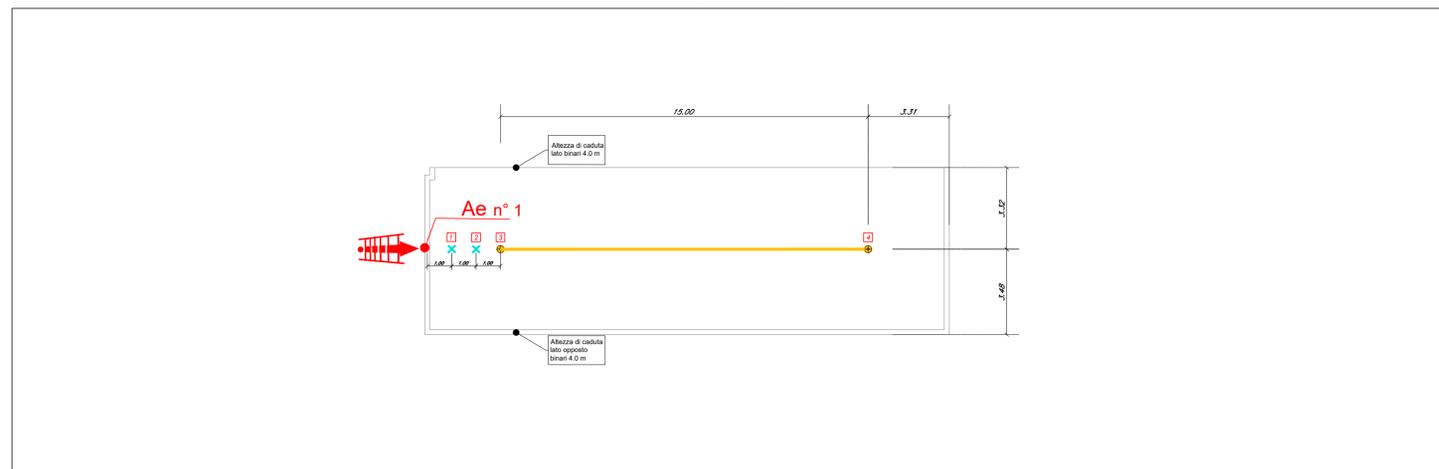

COMMITTENTE:

DIREZIONE LAVORI:

APPALTATORE:

PROGETTAZIONE:

MANDATARIA:

MANDANTI:

IL DIRETTORE DELLA PROGETTAZIONE:

PROGETTO ESECUTIVO

ITINERARIO NAPOLI-BARI
RADDOPPIO TRATTA CANCELLO - BENEVENTO
IL LOTTO FUNZIONALE FRASSO TELESINO - VITULANO
2° E 3° SUBLOTTO TELESE - SAN LORENZO - VITULANO

PIANO DI SICUREZZA E COORDINAMENTO
FASCICOLO DELL'OPERA
ELABORATO TECNICO DELLA COPERTURA - Tav. 2 di 4

APPALTATORE 	IL RESPONSABILE DEI LAVORI (ai sensi del D.Lgs. 81/2008 ss.mm.ii.) Ing. Natale Vescoque Data: _____	SCALA: _____
IMPIANTO Rif. Tav. IF2R.2.2.E.ZZ.PB.FV.03.0.0.012.A	Improntato con nota RFLON.08.NBA011P.02020000480 del 03/08/2021	Firma: _____

COMMESSA: IF2R 02 E ZZ PU S Z 0 0 0 0 0 3 3 A

Rev.	Descrizione	Redatto	Data	Verificato	Data	Approvato	Data	Autore/Rev.
A	Emissivo	F. Massimo F. Lavorgna	30/10/2021	F. Massimo	31/10/2021	F. Massimo	31/10/2021	Ing. Francesco Vescoque

File: IF2R.0.2.E.ZZ.PU.SZ.00.0.0.033.A.dwg In. Elab.: