



FERMATA DI SAN LORENZO (FV04) - PENSILINA BP
Rif. Tav. IF2R.2.2.E.ZZ.PB.FV.04.0.0.014.A (scala 1:100)

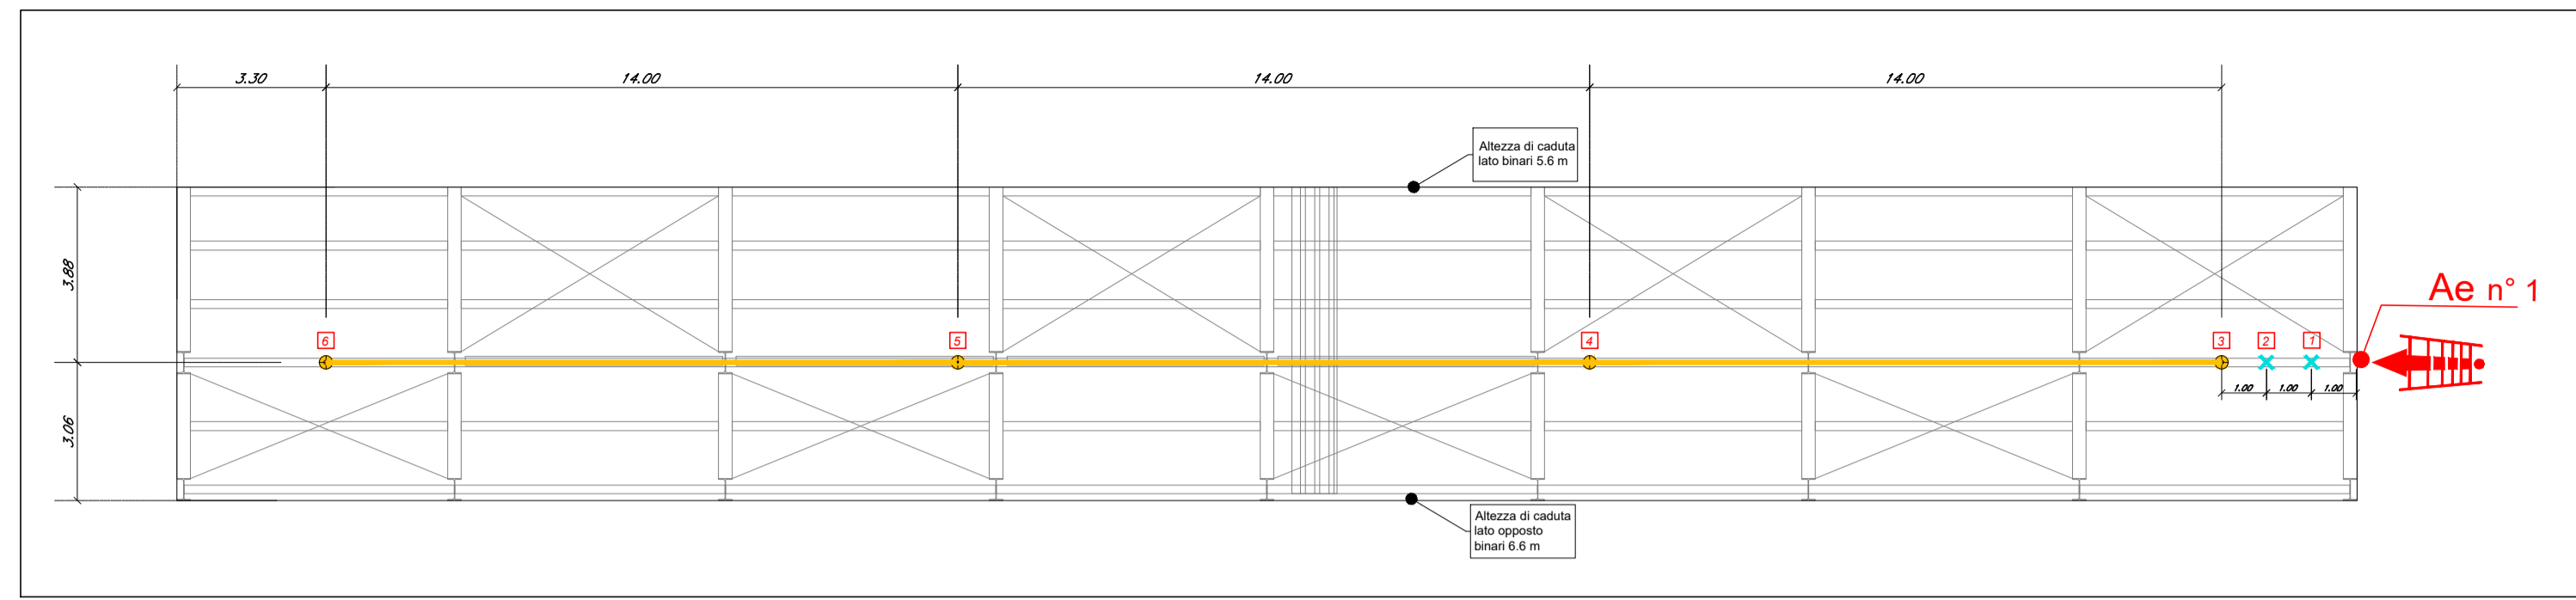


LEGENDA	
	LINEA DI ANCORAGGIO ORIZZONTALE FLESSIBILE TIPO C
	ANCORAGGIO PUNTUALE A TETTO - TIPO A
	SUCCESSIONE DI ANCORAGGI UTILIZZATI COME PERCORSO
	PERCORSO VERTICALE DI TRANSITO (scale...)
	PUNTO DI ACCESSO ESTERNO


FERMATA DI SAN LORENZO (FV04) - PENSILINA BD
Rif. Tav. IF2R.2.2.E.ZZ.PB.FV.04.0.0.016.A (scala 1:100)

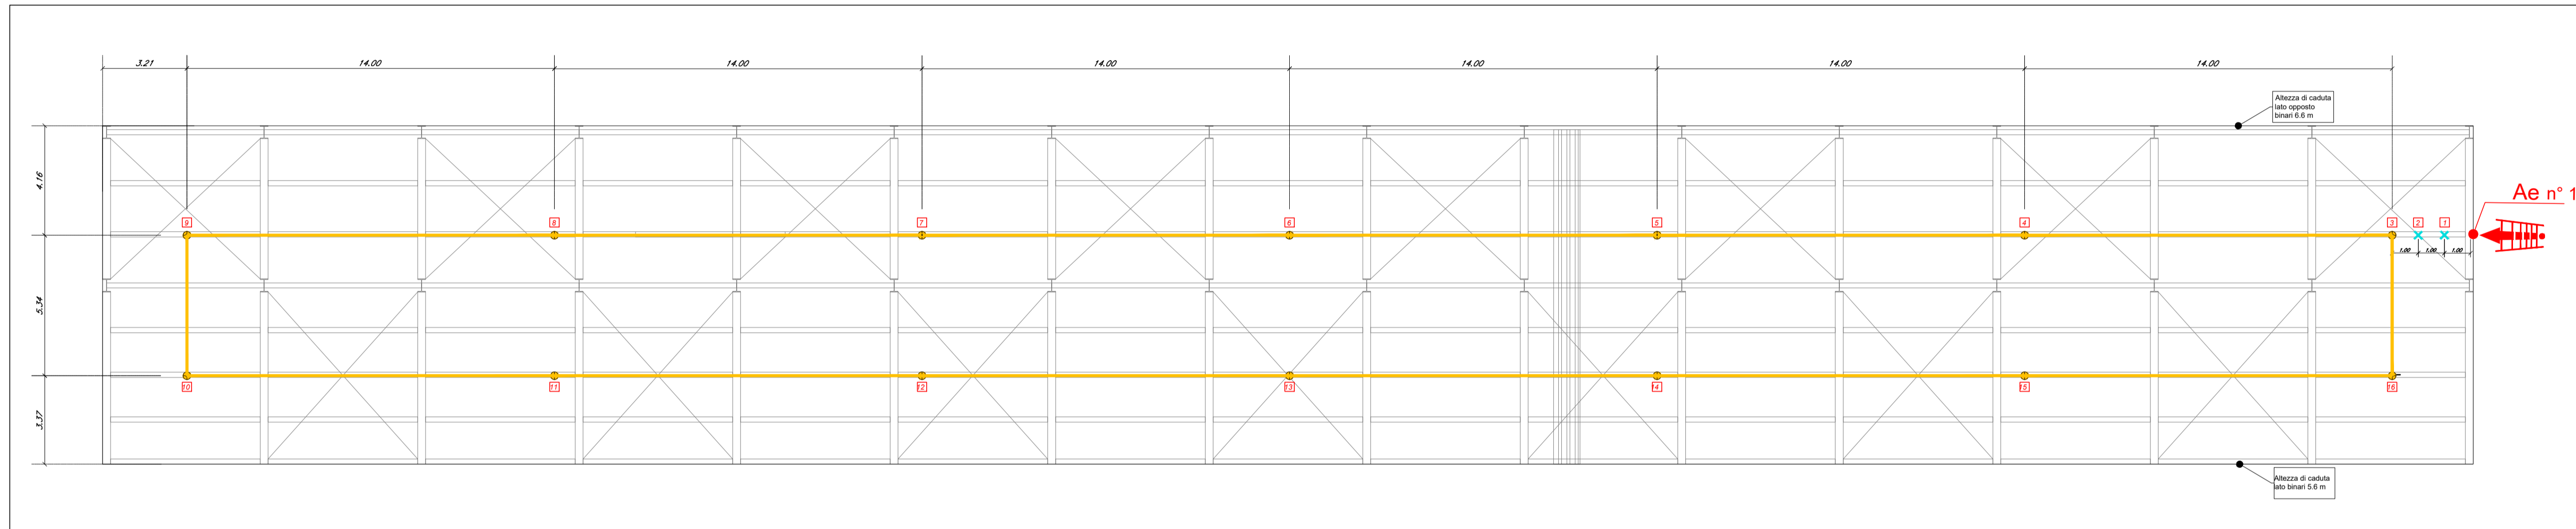

FERMATA DI SAN LORENZO (FA11) - FABBRICATO TECNOLOGICO
Rif. Tav. IF2R.2.2.E.ZZ.BB.FA.11.0.0.002.A
Rif. Tav. IF2R.2.2.E.ZZ.BB.FA.11.0.0.003.A (scala 1:100)

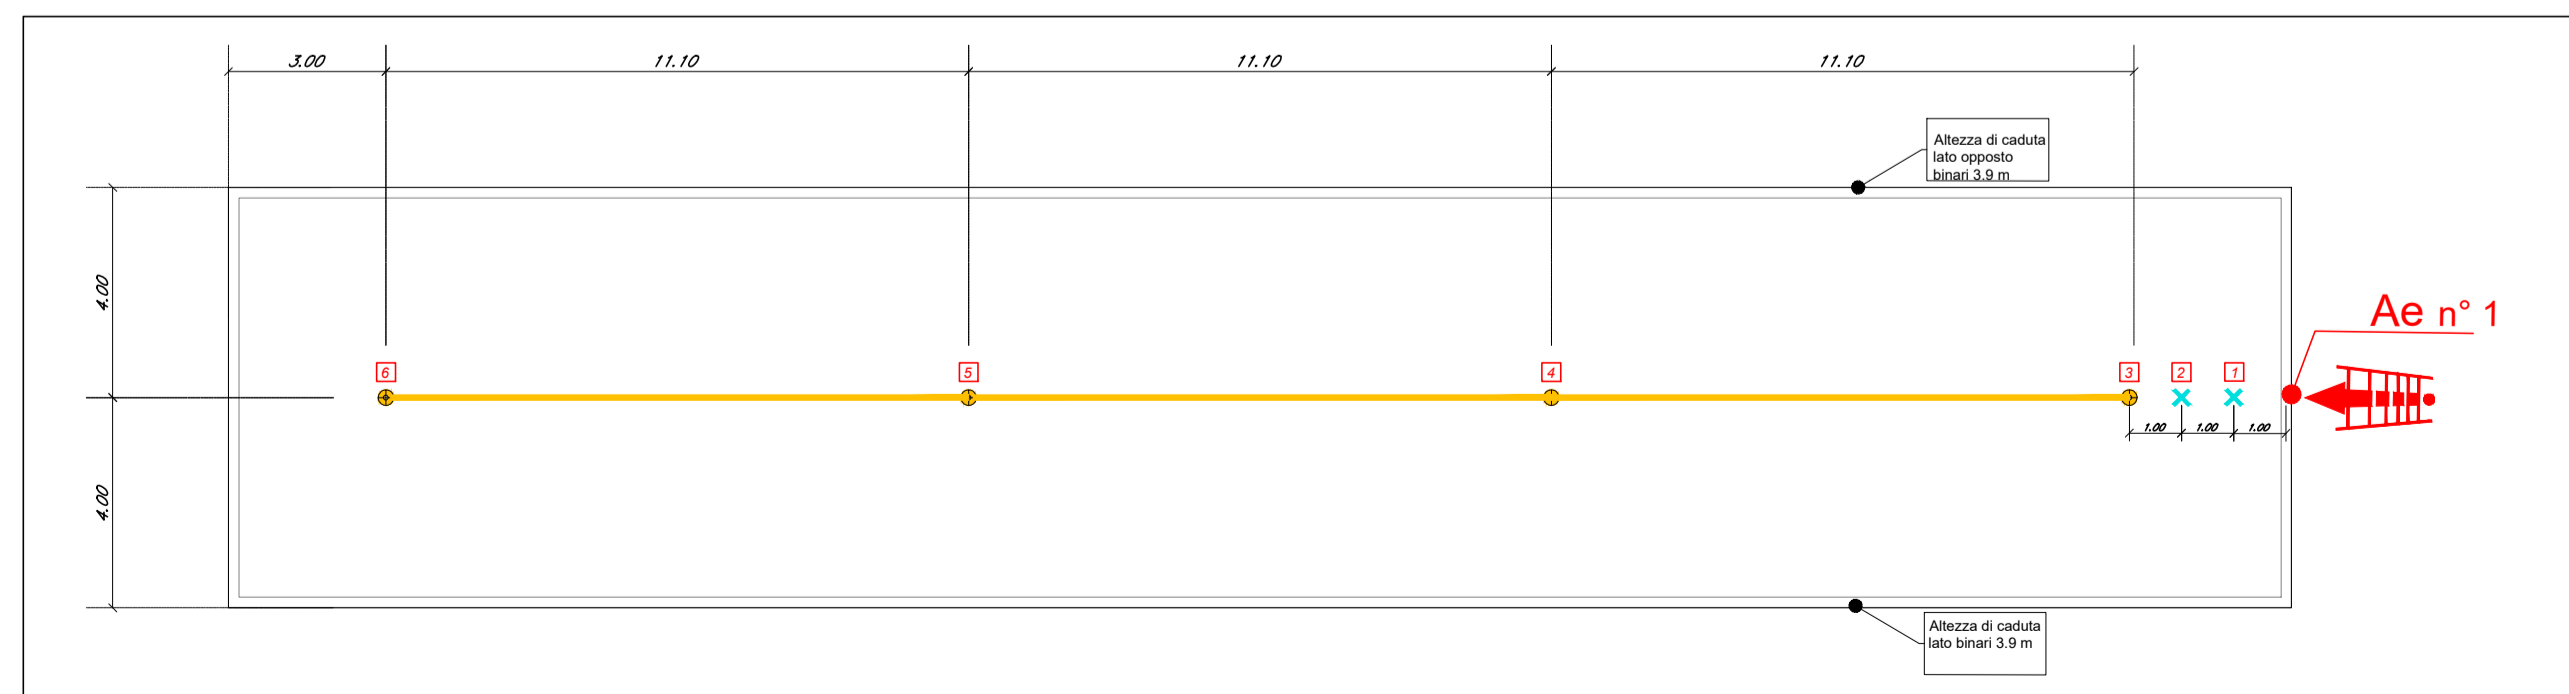

FERMATA DI SAN LORENZO (FA11) - FABBRICATO ENEL
Rif. Tav. IF2R.2.2.E.ZZ.BB.FA.11.0.0.004.A (scala 1:100)

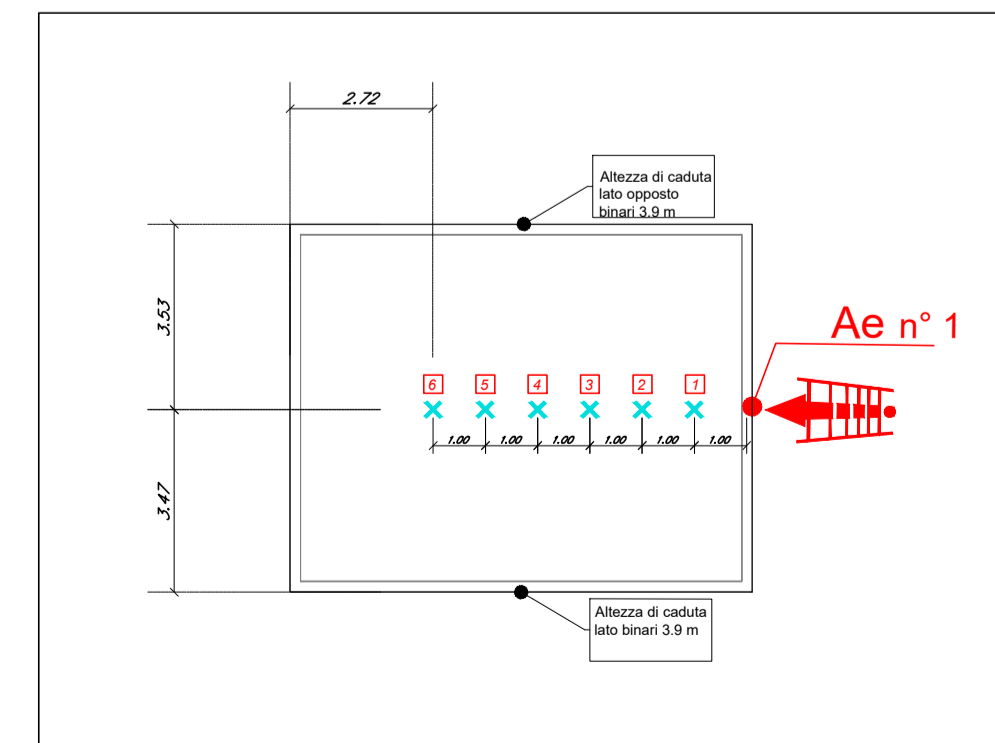

COMMITTENTE:

DIREZIONE LAVORI:

APPALTATORE:

PROGETTARIA: MANDANTI: IL DIRETTORE DELLA PROGETTAZIONE:

PROGETTO ESECUTIVO

ITINERARIO NAPOLI-BARI RADDOPPIO TRATTA CANCELLO - BENEVENTO IL LOTTO FUNZIONALE FRASSO TELESINO - VITULANO 2° E 3° SUBLOTTO TELESE - SAN LORENZO - VITULANO

PIANO DI SICUREZZA E COORDINAMENTO FASCICOLO DELL'OPERA ELABORATO TECNICO DELLA COPERTURA - Tav. 3 di 4

APPALTATORE	IL RESPONSABILE DEI LAVORI (ai sensi del D.Lgs. 81/2008 art. 11)	SCALA:
	Ing. Natale Benvicchio	
Prodotto con software	Improntato con software	Firma
IF2R.02.E.ZZ.PU	IF2R.02.E.ZZ.PU.034	

Rev.	Descrizione	Redatto	Data	Verificato	Data	Approvato	Data	Applicazione
A	Emissione	F. Mazzoni	30/10/2021	F. Mazzoni	31/10/2021	F. Mazzoni	31/10/2021	

File: IF2R.02.E.ZZ.PU.SZ.00.0.0.034.A.dwg In. Elab.: