


FERMATA DI PONTE CASALDUNI (FV05) - PENSILINA BP


Rif. Tav. IF2R.3.2.E.ZZ.PB.FA.05.0.0.005.A (scala 1:100)

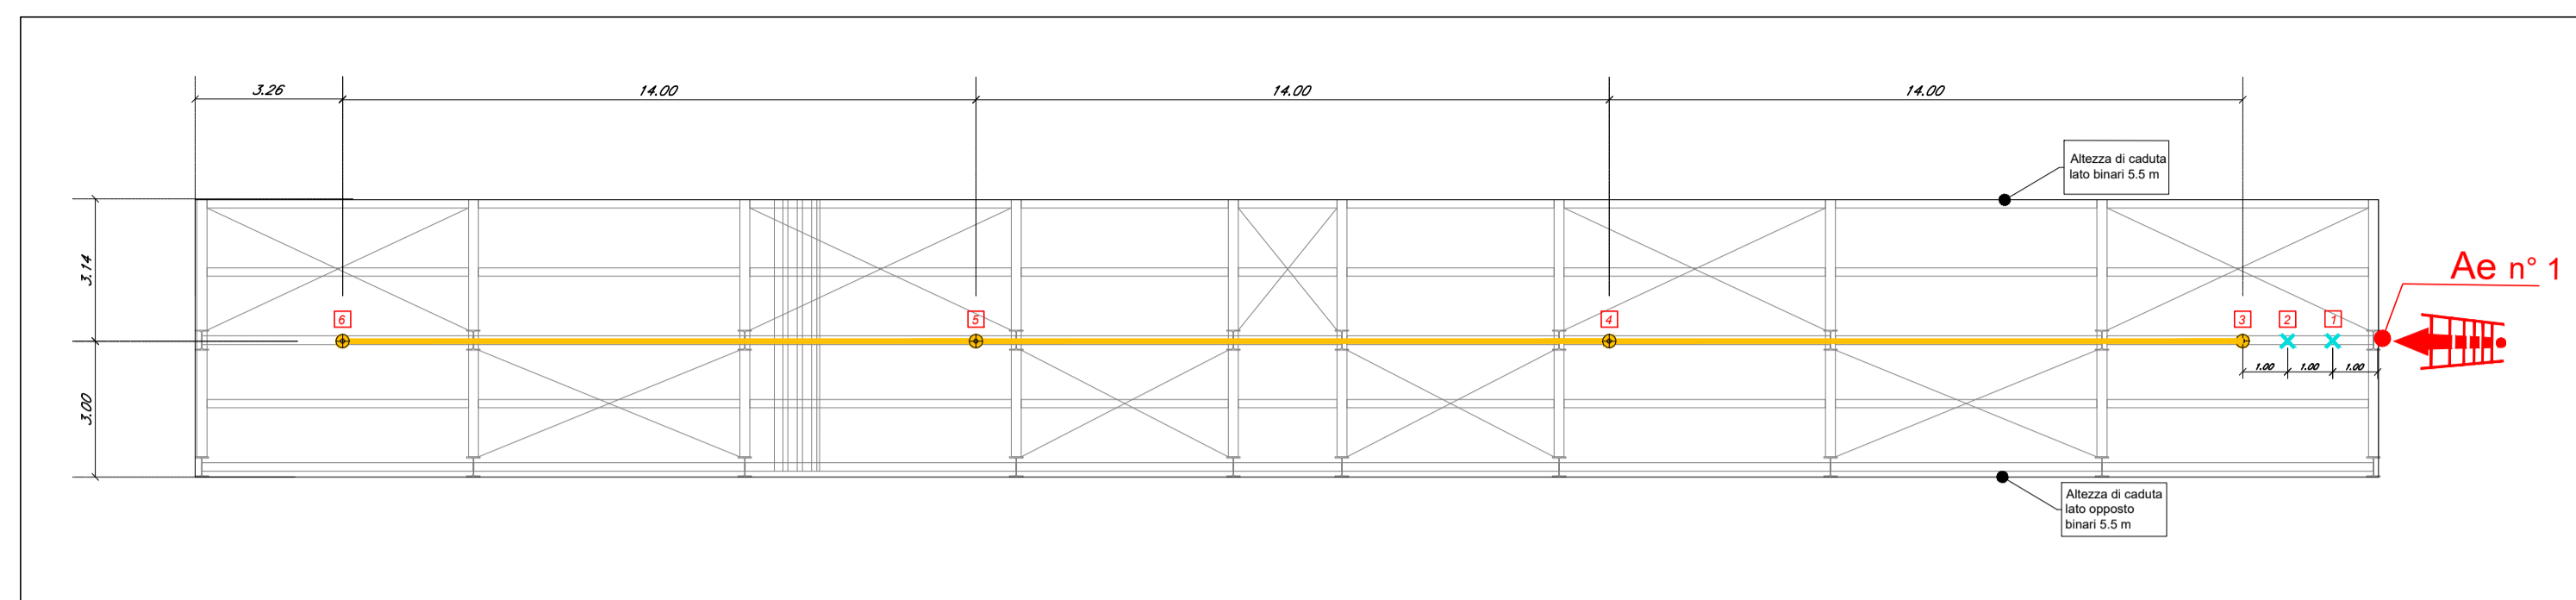

LEGENDA	
	LINIA DI ANCORAGGIO ORIZZONTALE FLESSIBILE TIPO C
	ANCORAGGIO PUNTUALE A TETTO - TIPO A
	SUCCESSIONE DI ANCORAGGI UTILIZZATI COME PERCORSO
	PERCORSO VERTICALE DI TRANSITO (scale...)
	PUNTO DI ACCESSO ESTERNO


FERMATA DI PONTE CASALDUNI (FV05) - PENSILINA BD

Rif. Tav. IF2R.2.2.E.ZZ.PB.FV.04.0.0.016.A (scala 1:100)

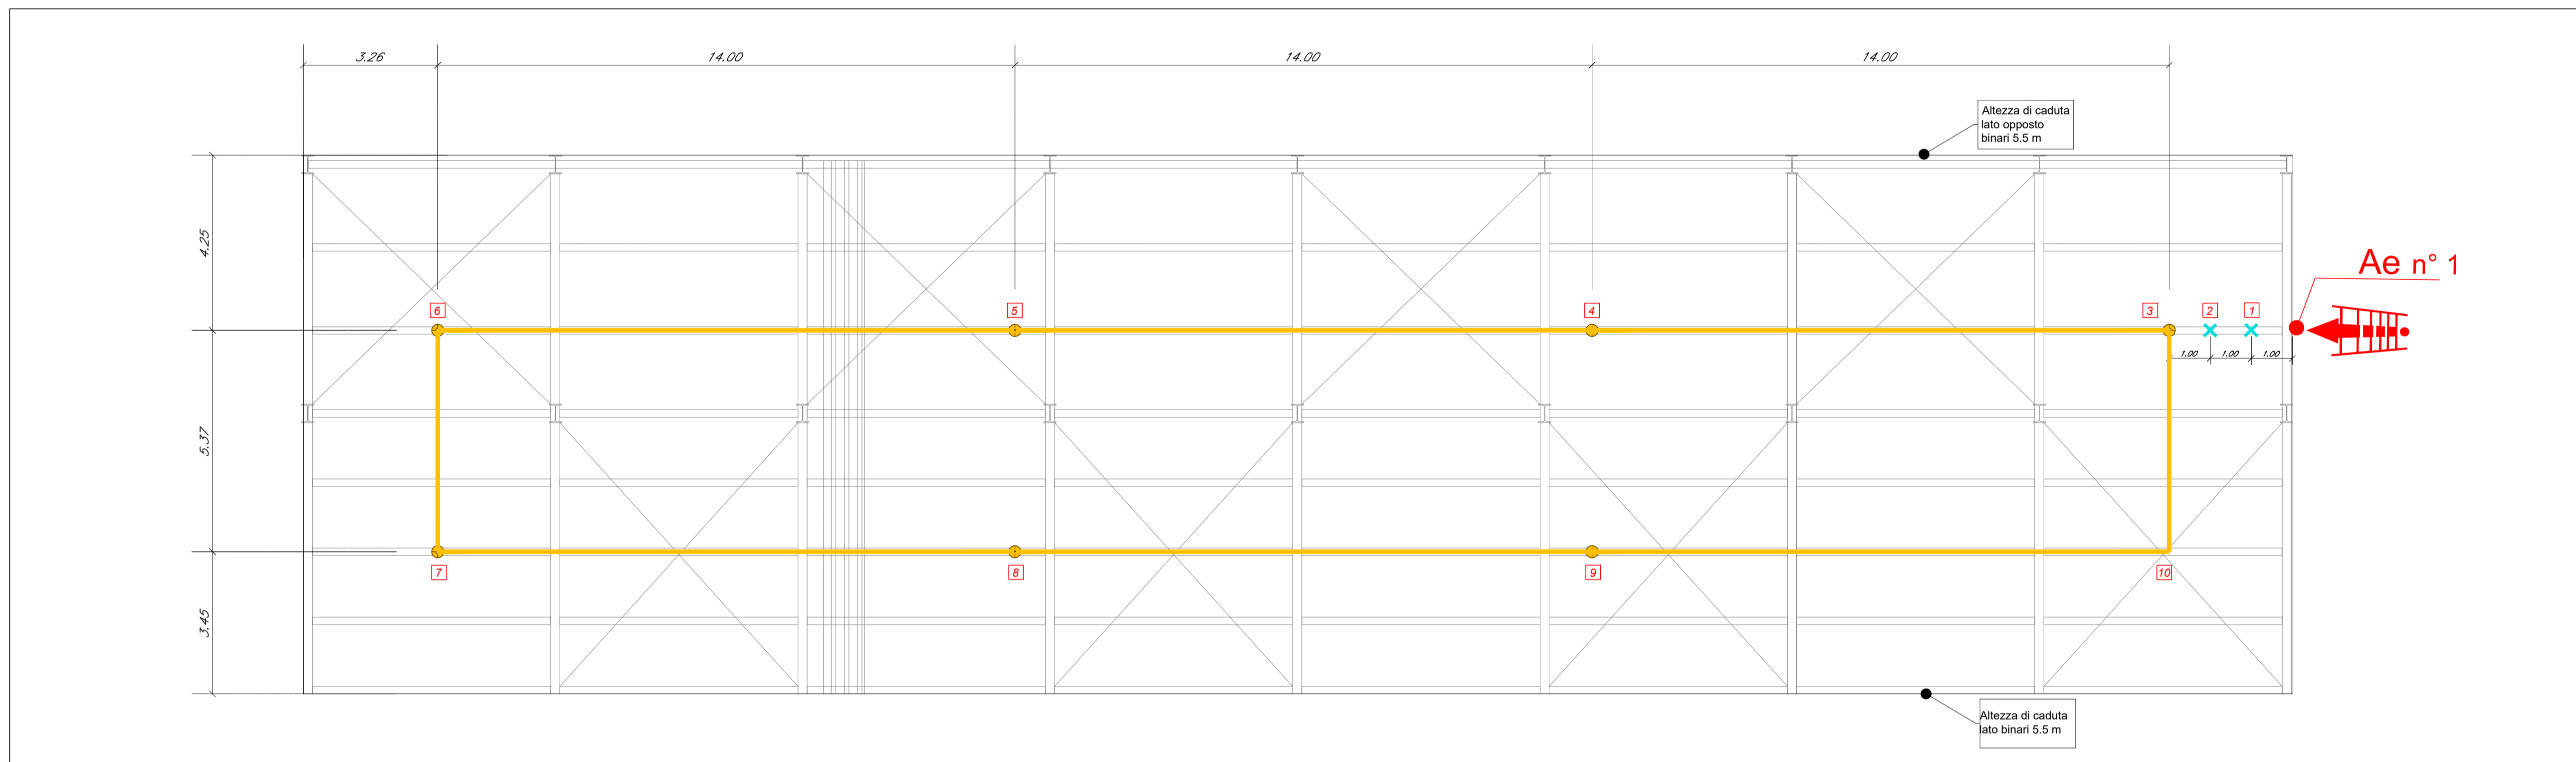


FERMATA DI PONTE CASALDUNI (FA12) - FABBRICATO TECNOLOGICO

Rif. Tav. IF2R.3.2.E.ZZ.WB.FA.12.0.0.002.A (scala 1:100)

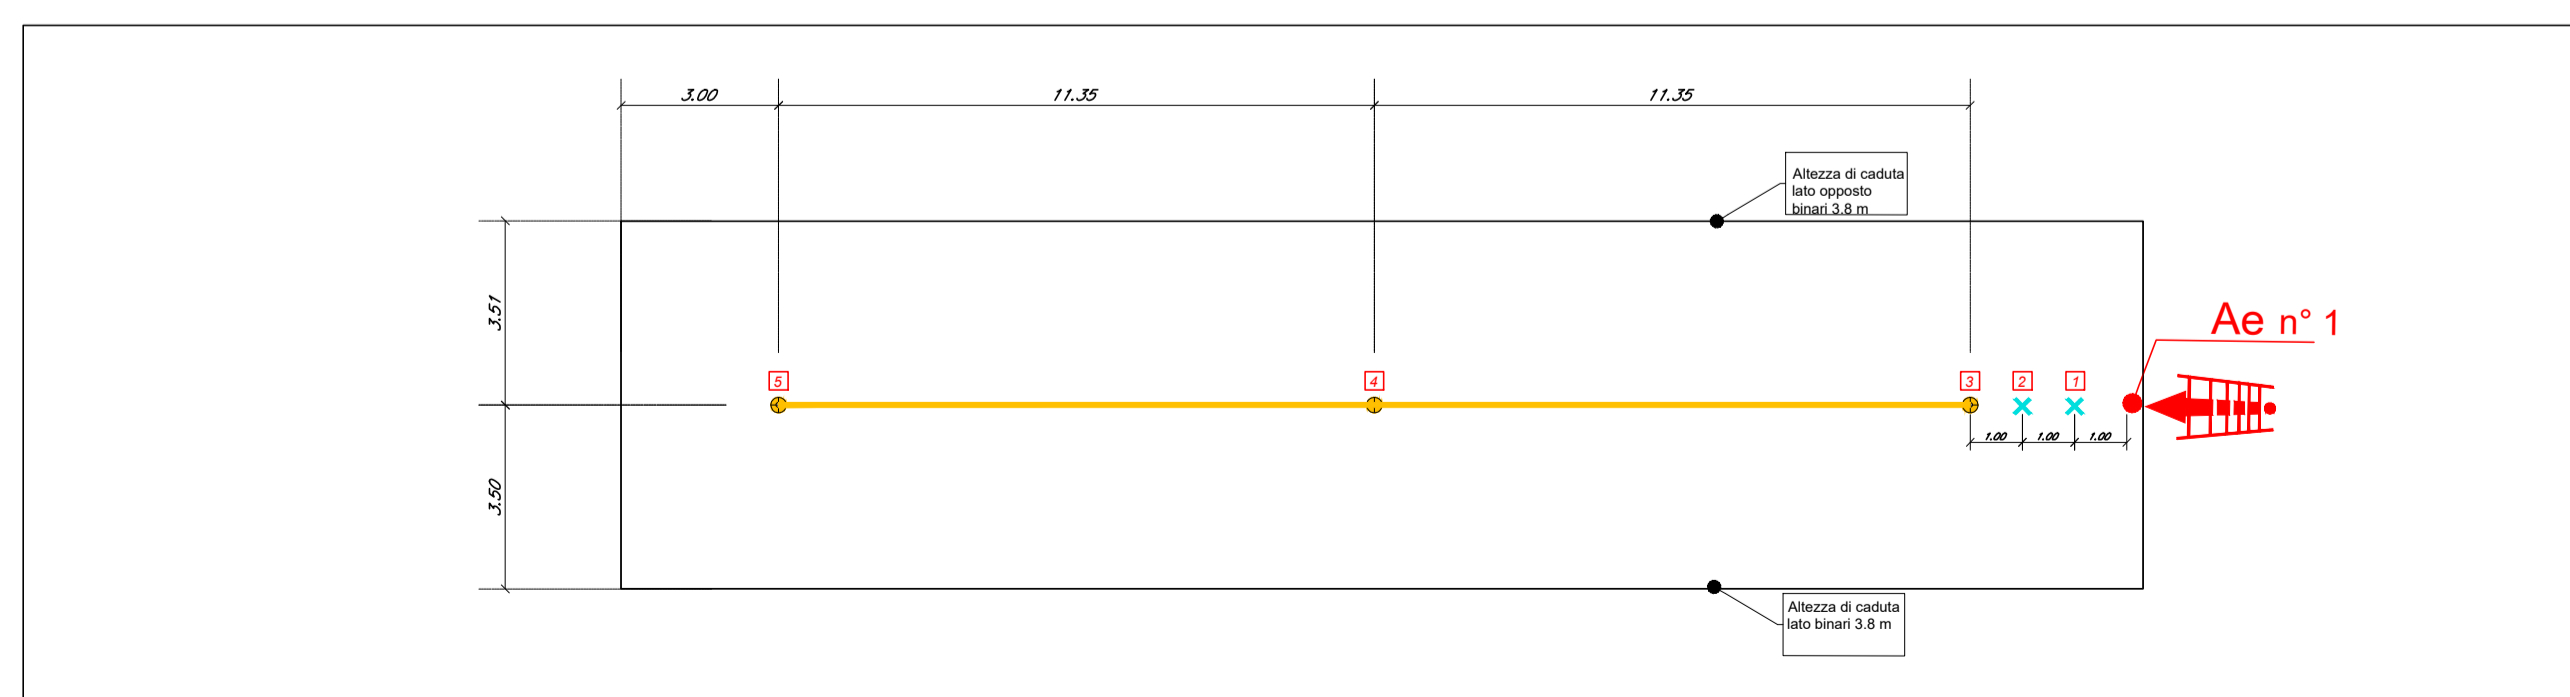

FERMATA DI PONTE CASALDUNI (FA12) - FABBRICATO ENEL

Rif. Tav. IF2R.3.2.E.ZZ.AB.FA.12.0.0.001.A (scala 1:100)

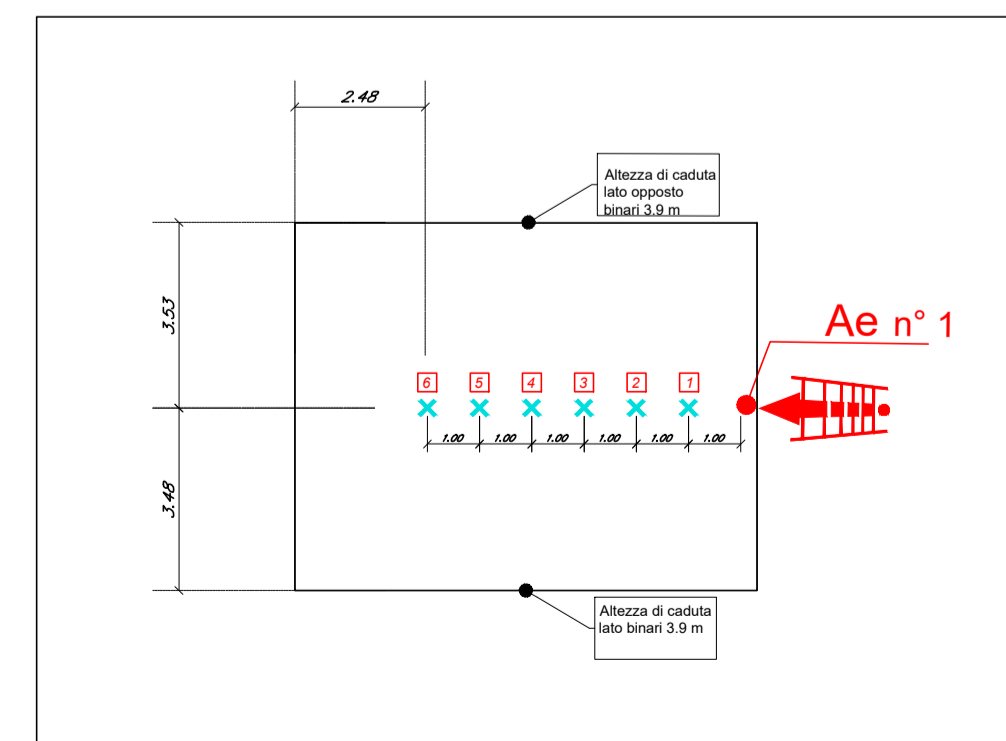

COMMITTENTE:

DIREZIONE LAVORI:

APPALTATORE:

PROGETTAZIONE:

MANDATARIA:

MANDANTI:

IL DIRETTORE DELLA PROGETTAZIONE:

PROGETTO ESECUTIVO

ITINERARIO NAPOLI-BARI
RADDOPPIO TRATTA CANCELLO - BENEVENTO
IL LOTTO FUNZIONALE FRASSO TELESINO - VITULANO
2° E 3° SUBLOTTO TELESE - SAN LORENZO - VITULANO

PIANO DI SICUREZZA E COORDINAMENTO
 FASCICOLO DELL'OPERA
 ELABORATO TECNICO DELLA COPERTURA - Tav. 4 di 4

IMPALTATORE	IL RESPONSABILE DEI LAVORI (ai sensi del D.Lgs. 81/2008 art. 91)	DATA	SCALA:
Ing. Nobile	Ing. Nobile		

COMMESSA	LOTTO	FASE	ENTE TIPO DOC.	OPERA/DISCIPLINA	PROGR.	REV.
IF2R	02	EZZ	PU	SZ0000	035	A

Rev.	Descrizione	Redatto	Data	Verificato	Data	Approvato	Data	Autografo/ Data
A	Emissione	F. Maccari	09/10/2021	F. Maccari	31/10/2021	F. Maccari	31/10/2021	

File: IF2R.0.2.E.ZZ.PU.SZ.00.0.0.035.A.dwg n. Eneb: