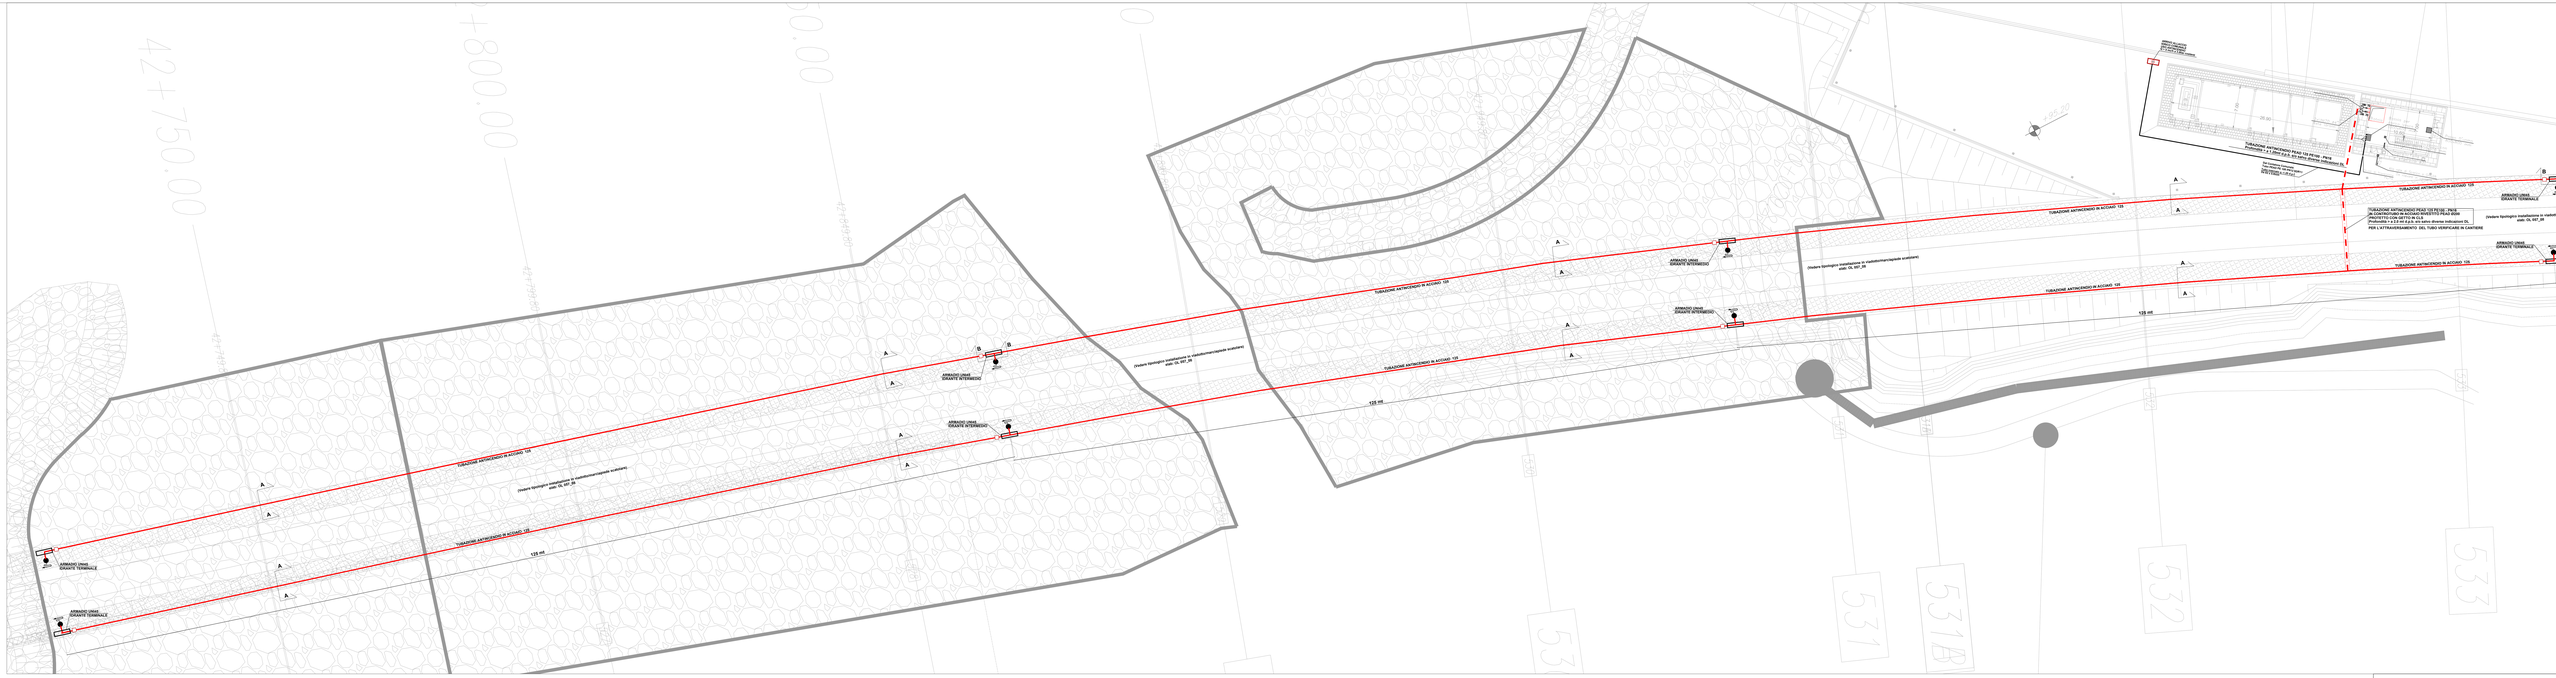

KEY PLAN

LEGENDA SIMBOLI

	ARMADIO IDRANTE UNI 45 A PARETE IN LAMIERA VERNICIATA RAL 3000 CON SPORTELLI IN LAMIERA E BUTTA LA DISPERZIONE IN METRO DATI CRAIN/CERNIERE E SERRATURE IN ACCIAIO ZIN COMPLETA DI RUBINETTO Ø110" x UNI 45 IN OTTONE EN19EC/LARGA IN ALLUMINIO UNI45 N. 1 ATTACCO UNI 45 IN OTTONE E 2 TAPPI IN ALLUMINIO CON FILETTATURA POLIESTERE UNI 9487 BIANCA N. 1 DIN - RACCORDO UNI 45/ IN OTTONE E 2 DIPRESSIONI CARTELLO INDICATORE DA 310x250 "Lancia antincendio Idrante" A PARETE
	IDRANTE UNI45
	TUBAZIONE ANTINCENDIO INTERRATA IN PEAD PE100 - PN16 SDR11 EN 12201-2 Dlle 125 x 11,4 CON GIUNZIONI E RACCORDI ELETTROSALDATI
	TUBAZIONE ANTINCENDIO POSTA A VISTA LUNGO LE BANCHINE TUBO IN ACCIAIO AL CARBONIO S 195T SM CON ESTREMITÀ SCANALATE GIUNZIONI E RACCORDI SCANALATI
	POZZETTO DISPERZIONE IN CLV CON CHIUSINO DISPERZIONE IN CLV

COMMITTENTE:

DIRIGENTE RESPONSABILE DR. STEFANO LUCIA
Data: 04/08/2020 15:05:47

RFI RETE FERROVIARIA ITALIANA
GRUPPO FERROVIE DELLO STATO ITALIANE

DIREZIONE LAVORI:

APPALTATORE:

TELESE S.c.a r.l.
Consorziata Telese Service Consorzio a Responsabilità Limitata

Ghella ITINERA SALCEF GROUP SALCEF CONTRACTING

PROGETTAZIONE:

MANDATARIA: SYSTRA

MANDANTI: SWS SOTECNI

PROGETTO ESECUTIVO

ITINERARIO NAPOLI-BARI
RADDOPPIO TRATTA CANCELLO - BENEVENTO
II LOTTO FUNZIONALE FRASSO TELESINO – VITULANO
2° E 3° SUBLOTTO TELESE – SAN LORENZO – VITULANO

DISEGNO

IMPIANTI MECCANICI - LOTTO 0

Fire fighting point
Layout - Layout banchine FFP a Km 43+050,00

APPALTATORE
IL DIRETTORE TECNICO
Ing. G. Iglesias
Data 04/08/2020

COMMESSA	LOTTO	FASE	ENTE	TIPO DOC.	OPERA/DISCIPLINA	PROG.
IF2R	02	E	ZZ	PX	AI2204	00

Rev.	Descrizione	Redatto	Data	Verificato	Data	Approvato	Data
A	emissione	G. Di Lorenzo	ottobre	V. Tinto	settembre	A. Rizzi	ottobre

File: IF2R 02 E ZZ PX AI 22 0 4 005 A.dwg