

COMMITTENTE:



DIREZIONE LAVORI:



APPALTATORE:



PROGETTAZIONE:

MANDATARIA:

MANDANTI:



IL DIRETTORE DELLA PROGETTAZIONE:

Ing. L. LACOPPO

Responsabile integrazione fra le varie prestazioni specialistiche

PROGETTO ESECUTIVO

**ITINERARIO NAPOLI – BARI
RADDOPPIO TRATTA CANCELLO - BENEVENTO
II LOTTO FUNZIONALE FRASSO TELESINO – VITULANO
2° E 3° SUBLOTTO TELESE – SAN LORENZO – VITULANO**

RELAZIONE

**IMPIANTI DI TRAZIONE ELETTRICA
LINEA DI CONTATTO**
Relazione tecnica di linea di contatto

IMPIANTI DI TRAZIONE ELETTRICA	APPALTATORE	SCALA: -
IL REVISORE Ing. A. CARLUCCI	IL DIRETTORE TECNICO Ing. M. FERRONI	

COMMESSA LOTTO FASE ENTE TIPO DOC. OPERA/DISCIPLINA Progr. REV.

I	F	2	R	0	2	E	Z	Z	R	O	L	C	0	0	0	0	0	0	1	B
---	---	---	---	---	---	---	---	---	---	---	---	---	---	---	---	---	---	---	---	---

Rev.	Descrizione	Redatto	Data	Verificato	Data	Approvato	Data	Autorizzato Data
A	Emissione	A. GANDOLFI	29/06/21	A. GANDOLFI	30/06/21	M. BARILLI	30/06/21	IL PROGETTISTA A. FORCHINO 31/10/21
B	Revisione a seguito RdV	A. GANDOLFI	29/10/21	A. GANDOLFI	30/10/21	M. BARILLI	30/10/21	

APPALTATORE:	TELESE S.c.a r.l. Consorzio Telese Società Consortile a Responsabilità Limitata	ITINERARIO NAPOLI – BARI RADDOPPIO TRATTA CANCELLO-BENEVENTO II LOTTO FUNZIONALE FRASSO TELESINO – VITULANO 2° e 3 SUBLOTTO TELESE – SAN LORENZO – VITULANO					
PROGETTAZIONE:		PROGETTO ESECUTIVO					
Mandatario:	Mandante:	COMMESSA	LOTTO	CODIFICA	DOCUMENTO	REV.	FOGLIO
SYSTRA S.A.	SWS Engineering S.p.A. SYSTRA-SOTECNI S.p.A.	IF2R	0.2.E.ZZ	RO	LC.00.0.0.001	B	2 di 37
Impianti di Trazione Elettrica Relazione tecnica di linea di contatto							

INDICE

1.	PREMESSA	4
1.1	SCOPO	5
1.2	CAMPO DI APPLICAZIONE	5
1.3	ABBREVIAZIONI	6
2.	RIFERIMENTI NORMATIVI APPLICATI.....	6
2.1	RIFERIMENTI NORMATIVI E DOCUMENTI PROGETTUALI DI RIFERIMENTO.....	7
3.	DESCRIZIONE DEGLI INTERVENTI	9
3.1	FASE 2.1 (FASE 01)	9
3.2	FASE 2.1 – 3.1.1 A (FASE 02).....	9
3.3	FASE 2.1 E 3.1.1 B (FASE 03).....	9
3.4	FASE 2.2 E 3.1.2 A (FASE 04).....	9
3.5	FASE 2.2 E 3.1.2 B (FASE 05).....	10
3.6	FASE 2.3 E 3.1.2 (FASE 06).....	10
3.7	FASE 2.3.1 E 3.2 A (FASE 07)	10
3.8	FASE 3.2 B E 3.3.1 (FASE 08)	11
3.9	FASE 3.3.2 (FASE 09)	11
3.10	FASE 2.3.3 (FASE 10)	12
3.11	FASE FINALE (FASE 11)	12
4.	CARATTERISTICHE TECNICHE D’IMPIANTO.....	12
4.1	CONDUTTURE DI CONTATTO.....	13
4.1.1	Quota del piano teorico di contatto.....	14
4.1.2	Poligonazione.....	15
4.1.3	Pendini	15
4.1.4	Collegamenti elettrici e meccanici	16

APPALTATORE:	TELESE S.c.a r.l. Consorzio Telese Società Consortile a Responsabilità Limitata	ITINERARIO NAPOLI – BARI RADDOPPIO TRATTA CANCELLO-BENEVENTO II LOTTO FUNZIONALE FRASSO TELESINO – VITULANO 2° e 3 SUBLOTTO TELESE – SAN LORENZO – VITULANO						
PROGETTAZIONE:		PROGETTO ESECUTIVO						
Mandatario:	Mandante:	COMMESSA	LOTTO	CODIFICA	DOCUMENTO	REV.	FOGLIO	
SYSTRA S.A.	SWS Engineering S.p.A.	SYSTRA-SOTECNI S.p.A.	IF2R	0.2.E.ZZ	RO	LC.00.0.0.001	B	3 di 37
Impianti di Trazione Elettrica								
Relazione tecnica di linea di contatto								

4.2	SOSTEGNI	16
4.3	SOSPENSIONI	20
4.4	BLOCCHI DI FONDAZIONE.....	22
4.5	POSTI DI REGOLAZIONE AUTOMATICA E DI SEZIONAMENTO	26
4.6	PUNTO FISSO.....	28
4.7	CIRCUITO DI TERRA E DI PROTEZIONE T.E.....	28
4.7.1	<i>CdTPTE di piena linea e di stazione</i>	<i>29</i>
4.7.2	<i>Sezionamento, isolamento e messa a terra delle barriere antirumore</i>	<i>32</i>
4.7.3	<i>Sezionatori e cavi di comando e controllo</i>	<i>32</i>
4.8	SEGNALETICA T.E.....	33
4.9	SISTEMA DI MESSA A TERRA DELLA LdC	33
4.10	TELECOMANDO	34
4.10.1	<i>POSTO CENTRALE</i>	<i>34</i>
4.10.2	<i>APPARATI PERIFERICI.....</i>	<i>34</i>
5.	LINEE DI ALIMENTAZIONE.....	35
5.1	ALIMENTAZIONE.....	35
6.	RIMOZIONE IMPIANTI T.E. ESISTENTI	36

APPALTATORE: TELESE S.c.a r.l. Consorzio Telese Società Consortile a Responsabilità Limitata	ITINERARIO NAPOLI – BARI RADDOPPIO TRATTA CANCELLO-BENEVENTO II LOTTO FUNZIONALE FRASSO TELESINO – VITULANO 2° e 3 SUBLOTTO TELESE – SAN LORENZO – VITULANO					
PROGETTAZIONE: Mandataria: SYSTRA S.A. Mandante: SWS Engineering S.p.A. SYSTRA-SOTECNI S.p.A.	PROGETTO ESECUTIVO					
Impianti di Trazione Elettrica Relazione tecnica di linea di contatto	COMMESSA IF2R	LOTTO 0.2.E.ZZ	CODIFICA RO	DOCUMENTO LC.00.0.0.001	REV. B	FOGLIO 4 di 37

1. **PREMESSA**

L'intervento complessivo relativo alla tratta "Cancello-Benevento" è suddiviso in due lotti: il primo lotto tra Cancello e Frasso Telesino ed il secondo lotto tra Frasso Telesino e Vitulano (BN).

Il secondo lotto "Frasso Telesino-Vitulano" ha inizio al km 143+200 della linea storica (km 16+500 di progetto in relazione alle chilometriche del I lotto Funzionale Cancello-Frasso) dopo il PC/Stazione di Frasso Telesino e termina al km 108+235 (km 46+372 di progetto binario dispari), in corrispondenza dell'imbocco della Galleria Mascambroni, prima dell'impianto di Vitulano. La tratta Vitulano-Benevento è già raddoppiata ed è in esercizio.

Il Commissario nell'ambito dell'**Ordinanza n.25 del 29/10/2016** dispone che ai sensi dell'art.1 della legge 11 novembre 2014, n.164 e s.m.i. e per gli effetti dell'articolo 165 del decreto legislativo n.163/2006 e s.m.i. e dell'articolo 10 del decreto del Presidente della Repubblica 8 giugno 2001, n.327 e s.m.i., è approvato, con prescrizioni e raccomandazioni, il Progetto Preliminare dell'opera "Itinerario Napoli-Bari: Raddoppio della tratta Frasso Telesino-Vitulano", anche ai fini dell'accertamento della compatibilità ambientale, del perfezionamento, ad ogni fine urbanistico ed edilizio, dell'intesa Stato-regione sulla localizzazione dell'opera, con l'automatica variazione degli strumenti urbanistici vigenti ed adottati e della apposizione del vincolo preordinato all'esproprio sugli immobili su cui la stessa è localizzata, prevedendo la suddivisione dell'intervento in tre lotti funzionali:

- 1° lotto: Frasso Telesino-Telese;
- 2° lotto: Telese-S. Lorenzo;
- 3° lotto: S. Lorenzo-Vitulano.

La presente relazione descrive gli interventi sul II lotto funzionale FRASSO TELESINO-VITULANO.

La realizzazione dei binari delle nuove tratte sarà eseguita in parte fuori esercizio ed in parte in affiancamento alle linee ferroviarie in esercizio; saranno previsti anche degli allacci provvisori che porteranno interferenze tra la linea esistente e la nuova linea ferroviaria.

Tutte le lavorazioni in prossimità dei binari in esercizio avverranno in regime di interruzione principale notturna della circolazione ferroviaria e tolta tensione della durata di 04h00min; si rimanda agli elaborati grafici di progetto per i relativi dettagli.

Le nuove tratte sono previste per il libero transito della sagoma cinematica "Gabarit C", corrispondente al P.M.O. n.5. Tale condizione impone la posizione del piano di contatto a 5,20 metri dal piano del ferro.

La nuova tratta Frasso-Vitulano è ascrivibile alla rete interoperabile trans europea.

APPALTATORE: TELESE S.c.a r.l. Consorzio Telese Società Consortile a Responsabilità Limitata	ITINERARIO NAPOLI – BARI RADDOPPIO TRATTA CANCELLO-BENEVENTO II LOTTO FUNZIONALE FRASSO TELESINO – VITULANO 2° e 3 SUBLOTTO TELESE – SAN LORENZO – VITULANO					
PROGETTAZIONE: Mandatario: SYSTRA S.A. Mandante: SWS Engineering S.p.A. SYSTRA-SOTECNI S.p.A.	PROGETTO ESECUTIVO					
Impianti di Trazione Elettrica Relazione tecnica di linea di contatto	COMMESSA IF2R	LOTTO 0.2.E.ZZ	CODIFICA RO	DOCUMENTO LC.00.0.0.001	REV. B	FOGLIO 5 di 37

Le Specifiche Tecniche di Interoperabilità applicabili alla data di redazione del presente documento sono di seguito riportate:

- **Regolamento (UE) n.1303/2014** della commissione del 18.11.2014 relativo alla specifica tecnica di interoperabilità concernente la «Sicurezza nelle Gallerie ferroviarie» del sistema ferroviario dell'Unione europea;
- **Regolamento (UE) n.1300/2014** della Commissione del 18.11.2014 relativo alle specifiche tecniche di interoperabilità per l'accessibilità del sistema ferroviario dell'Unione per le persone con disabilità e le persone a mobilità ridotta;
- **Regolamento (UE) n.1301/2014** della Commissione del 18.11.2014 relativo alle specifiche tecniche di interoperabilità per il sottosistema “Energia” del sistema ferroviario dell'Unione Europea;
- **Regolamento (UE) n. 1299/2014** della Commissione del 18.11.2014 relativo alle specifiche tecniche di interoperabilità per il sottosistema «infrastruttura» del sistema ferroviario dell'Unione europea;
- **2012/88/UE Specifica tecnica d'interoperabilità per il sottosistema “controllo-comando e segnalamento”** del sistema ferroviario transeuropeo del 25/01/2012, modificata dalla Decisione 2012/696/UE, del 6/11/2012 e dalla Decisione 2015/14/UE, del 5/01/2015.

1.1 SCOPO

La presente relazione ha per oggetto la descrizione degli impianti di elettrificazione e di alimentazione da prevedere per gli interventi del II LOTTO FUNZIONALE FRASSO TELESINO-VITULANO.

Lo scopo della relazione è principalmente quello di illustrare le scelte progettuali di massima relative agli impianti di elettrificazione ed alimentazione, fornendo i criteri con cui sono state effettuate le scelte di progetto.

Il livello della progettazione suddetta è quella “Esecutiva”. Coerentemente con tale livello, nella presente relazione vengono definite le caratteristiche di dettaglio degli impianti e dei componenti.

1.2 CAMPO DI APPLICAZIONE

Il progetto, di cui il presente elaborato costituisce parte integrante, si riferisce ad impianti che rientrano negli attuali standard RFI.

APPALTATORE:	TELESE S.c.a r.l. Consorzio Telese Società Consortile a Responsabilità Limitata	ITINERARIO NAPOLI – BARI RADDOPPIO TRATTA CANCELLO-BENEVENTO II LOTTO FUNZIONALE FRASSO TELESINO – VITULANO 2° e 3 SUBLOTTO TELESE – SAN LORENZO – VITULANO				
PROGETTAZIONE:		PROGETTO ESECUTIVO				
Mandatario:	Mandante:					
SYSTRA S.A.	SWS Engineering S.p.A.	SYSTRA-SOTECNI S.p.A.				
Impianti di Trazione Elettrica						
Relazione tecnica di linea di contatto						
		COMMESSA	LOTTO	CODIFICA	DOCUMENTO	REV.
		IF2R	0.2.E.ZZ	RO	LC.00.0.0.001	B
						FOGLIO
						6 di 37

1.3 ABBREVIAZIONI

Ai fini della presente Relazione Tecnica, valgono le seguenti abbreviazioni :

- *RFI*: Rete Ferroviaria Italiana S.p.A.
- *STF*: Specifica Tecnica di Fornitura
- *LdC*: Linea di Contatto
- *LSU*: Palo tralicciato flangiato alla base tipo LSU
- *CdTPTE*: Circuito di Terra di Protezione TE
- *PRG*: Piano Regolatore Generale
- *PES*: Programma di Esercizio
- *PdE*: Piano di Elettrificazione
- *SCC*: Sistema di Comando e Controllo
- *CdR*: Circuito di Ritorno TE
- *DM*: Dirigente Movimento
- *TS*: Tronco di Sezionamento
- *RA*: Posto di Regolazione Automatica
- *PM*: Posto di Movimento
- *BA*: Barriera Antirumore
- *TT*: Tirante a Terra
- *FFP*: *Fire Fighting Point*

2. RIFERIMENTI NORMATIVI APPLICATI

Nell'esposizione della presente relazione si farà implicito riferimento alle Norme Tecniche e di Legge vigenti, nella loro edizione più recente.

Le caratteristiche generali d'impianto e le scelte tecniche che sono alla base della progettazione degli impianti di TE/LdC, esplicitate in questa relazione, discendono da un'attenta e responsabile applicazione delle istruzioni e specifiche tecniche RFI e relativi standard impiantistici, nonché delle Normative Tecniche specifiche vigenti, laddove applicabili.

APPALTATORE: TELESE S.c.a r.l. Consorzio Telese Società Consortile a Responsabilità Limitata	ITINERARIO NAPOLI – BARI RADDOPPIO TRATTA CANCELLO-BENEVENTO II LOTTO FUNZIONALE FRASSO TELESINO – VITULANO 2° e 3 SUBLOTTO TELESE – SAN LORENZO – VITULANO					
PROGETTAZIONE: Mandatario: SYSTRA S.A. Mandante: SWS Engineering S.p.A. SYSTRA-SOTECNI S.p.A.	PROGETTO ESECUTIVO					
Impianti di Trazione Elettrica Relazione tecnica di linea di contatto	COMMESSA IF2R	LOTTO 0.2.E.ZZ	CODIFICA RO	DOCUMENTO LC.00.0.0.001	REV. B	FOGLIO 7 di 37

2.1 RIFERIMENTI NORMATIVI E DOCUMENTI PROGETTUALI DI RIFERIMENTO

Si riportano di seguito i principali riferimenti alla documentazione di RFI:

- **RFI DTC STS ENE SP IFS TE 210 A** - “Capitolato Tecnico per la costruzione delle linee aeree di contatto e di alimentazione a 3 kVcc - Ed. 2014, completo di elenco disegni (dis. E 70598) e disegni in esso richiamati”;
- **RFI DTCSTS ENE SP IFS TE 040 A** - “Fili sagomati in rame-argento e rame-magnesio per linee aeree di contatto”;
- **RFI DTC SI AG MA IFS 001 A** - “Manuale di Progettazione delle Opere Civili - Parte II - Sezione 1 - Ambiente e Geologia”;
- **RFI DTC SI CS MA IFS 002 A** - “Manuale di Progettazione delle Opere Civili - Parte II - Sezione 5 - Prescrizioni per i marciapiedi e le pensiline delle stazioni ferroviarie a servizio dei viaggiatori”;
- **RFI DTC STE SP IFS TE 101** - “Istruzione per la realizzazione del Circuito di terra e di protezione delle linee 3 kVcc”;
- **Circolare F.S. RE/ST.IE/1/97-605 - Ed.1997** - “Motorizzazione e telecomando dei sezionatori sotto carico a 3 kVcc”;
- **Circolare IE/11/98.605 del 30.04.1998** - “Miglioramento delle condizioni di sicurezza nei lavori alle linee di contatto”;
- Nota: **RFI-DPR\A0011\P\2013\0001466 del 18/02/2013** - “Emissione della specifica tecnica di fornitura per la realizzazione in cavo isolato del circuito di ritorno e del circuito di protezione e messa a terra degli impianti TE, con disposizioni per l’implementazione dei conduttori innovativi”;
- Nota: **RFI-DPR\A0011\P\2013\0003873 del 16/05/2013** - “Emissione della specifica tecnica di fornitura per la realizzazione in conduttore nudo del circuito di ritorno e del circuito di protezione e messa a terra degli impianti TE, con disposizioni per l’implementazione dei conduttori innovativi”;
- Nota: **RFI-DTC.STS\79\P\2014\0001558 del 23/9/2014** - “Cavi in rame per l’alimentazione a 3 kVcc”;
- **RFI DMA LG IFS 8 B - Ed. 09/2008** - “Segnaletica per linee di Trazione Elettrica”;
- **RFI DTC ST E SP IFS TE 150 A** - “Sistema per il sezionamento della linea di contatto e messa a terra di sicurezza per gallerie ferroviarie”;
- **RFI DPRIM STF IFS TE 146** - “Dispositivo motorizzato bipolare di cortocircuito per il sistema di trazione a 3 kVcc”;

APPALTATORE: TELESE S.c.a r.l. Consorzio Telese Società Consortile a Responsabilità Limitata	ITINERARIO NAPOLI – BARI RADDOPPIO TRATTA CANCELLO-BENEVENTO II LOTTO FUNZIONALE FRASSO TELESINO – VITULANO 2° e 3 SUBLOTTO TELESE – SAN LORENZO – VITULANO					
PROGETTAZIONE: Mandataria: SYSTRA S.A. Mandante: SWS Engineering S.p.A. SYSTRA-SOTECNI S.p.A.	PROGETTO ESECUTIVO					
Impianti di Trazione Elettrica Relazione tecnica di linea di contatto	COMMESSA IF2R	LOTTO 0.2.E.ZZ	CODIFICA RO	DOCUMENTO LC.00.0.0.001	REV. B	FOGLIO 8 di 37

- **Istruzione Tecnica TC.T./TC.C/ES.I-18-605 del 12/10/92** - “Applicazione di connessioni elettriche alle rotaie e agli apparecchi del binario”;
- **RFI DPRIM STF IFS TE 111 Sper - 2013** - “Limitatore di tensione statico per gli impianti di terra e di ritorno TE per il sistema di trazione elettrica a 3 kVcc”;
- **RFI-DTC.ST.E\A0011\PI\2017\0000120** - “Indicazioni sull'impiego di cavi elettrici destinati a costruzioni negli impianti ferroviari REGOLAMENTO (UE) n. 305/2011”;
- **RFI DTC ST E SP IFS TE 147** - “Cavi elettrici unipolari in rame per l'alimentazione delle linee di trazione a 3 kVcc con classificazione di reazione al fuoco ai sensi del Regolamento UE 305/2011”;
- **RFI DPR IM TE SP IFS 033 A** – “Linee guida per la redazione degli elaborate progettuali T.E. 3kV”.

A scopo indicativo e non esaustivo vengono qui di seguito elencate le principali fonti normative cui è stato fatto riferimento:

- **Regolamento (UE) n.1303/2014** della commissione del 18.11.2014 relativo alla specifica tecnica di interoperabilità concernente la «Sicurezza nelle Gallerie ferroviarie» del sistema ferroviario dell'Unione europea;
- **Regolamento (UE) n.1300/2014** della Commissione del 18.11.2014 relativo alle specifiche tecniche di interoperabilità per l'accessibilità del sistema ferroviario dell'Unione per le persone con disabilità e le persone a mobilità ridotta;
- **Regolamento (UE) n.1301/2014** della Commissione del 18.11.2014 relativo alle specifiche tecniche di interoperabilità per il sottosistema “Energia” del sistema ferroviario dell'Unione Europea;
- **Norma CEI EN 50119** - “Applicazioni ferroviarie, tranviarie, filoviarie e metropolitane. Impianti fissi - Linee aeree di contatto per la trazione elettrica”;
- **Norma CEI EN 50122-1** - “Applicazioni ferroviarie, tranviarie, filoviarie e metropolitane - Impianti fissi - Sicurezza elettrica, messa a terra e circuito di ritorno - Parte 1: Provvedimenti di protezione contro lo shock elettrico”;
- **Norma CEI EN 50122-2** - “Applicazioni ferroviarie, tranviarie, filoviarie e metropolitane - Impianti fissi - Sicurezza elettrica, messa a terra e circuito di ritorno - Parte 1: Provvedimenti contro gli effetti delle correnti vaganti causate da sistemi di trazione a corrente continua”;
- **D.M. del 17.01.2018, Ministero delle Infrastrutture e dei Trasporti** - “Aggiornamento delle <<Norme tecniche per le costruzioni>>”.

APPALTATORE:	TELESE S.c.a r.l. Consorzio Telese Società Consortile a Responsabilità Limitata	ITINERARIO NAPOLI – BARI RADDOPPIO TRATTA CANCELLO-BENEVENTO II LOTTO FUNZIONALE FRASSO TELESINO – VITULANO 2° e 3 SUBLOTTO TELESE – SAN LORENZO – VITULANO						
PROGETTAZIONE:		PROGETTO ESECUTIVO						
Mandatario:	Mandante:							
SYSTRA S.A.	SWS Engineering S.p.A.	SYSTRA-SOTECNI S.p.A.						
Impianti di Trazione Elettrica			COMMESSA	LOTTO	CODIFICA	DOCUMENTO	REV.	FOGLIO
Relazione tecnica di linea di contatto			IF2R	0.2.E.ZZ	RO	LC.00.0.0.001	B	9 di 37

- **Circolare n.7 C.S.LL.PP del 21.01.2019, Ministero delle Infrastrutture e dei Trasporti** – Istruzioni per l'applicazione dell'“Aggiornamento delle <<Norme tecniche per le costruzioni>>” di cui al D.M. del 17.01.2018.

3. DESCRIZIONE DEGLI INTERVENTI

Gli interventi agli impianti di Trazione Elettrica previsti nel progetto esecutivo in oggetto relativamente alla nuova tratta consistono essenzialmente in:

3.1 FASE 2.1 (fase 01)

Attivazione della deviata “A” (lotto 02 WBS LC14) con lo spostamento dell'attuale punto fisso sulla linea storica e la realizzazione dei sostegni provvisori per la futura attivazione della deviata.

Esercizio: Transito sulla linea storica a binario unico sull'intera tratta Telese – Vitulano con attivazione della deviata “A”.

3.2 FASE 2.1 – 3.1.1 A (fase 02)

Realizzazione della palificata provvisoria della deviata “E” (lotto 03 WBS LC05) a sostegno delle condutture sull'attuale tracciato della storica, ed alcuni sostegni definitivi per la realizzazione del nuovo tronco di sezionamento della stazione di Vitulano sul binario dispari. In seguito allo spostamento delle condutture esistenti vengono demoliti i sostegni della linea storica interferenti con la realizzazione del binario per la futura deviata “E”.

Esercizio: Transito sulla linea storica a binario unico sull'intera tratta Telese–Vitulano.

3.3 FASE 2.1 E 3.1.1 B (fase 03)

Realizzazione dei sostegni provvisori per lo spostamento dell'attuale tronco di sezionamento della stazione di San Lorenzo per permettere la posa del deviatoio per il futuro allaccio della deviata “B” (lotto 02 WBS LC04).

Esercizio: Transito sulla linea storica a binario unico sull'intera tratta Telese – Vitulano.

3.4 FASE 2.2 E 3.1.2 A (fase 04)

Realizzazione della nuova palificata definitiva del binario dispari compresa tra la deviata “B” (lotto 02 WBS LC04) e la deviata “C” (lotto 03 WBS LC05). Con l'attivazione del nuovo tracciato compreso tra la deviata “B” (lotto 02 WBS LC04) e la deviata “C” (lotto 03 WBS LC05) verrà in seguito demolita la linea storica compresa tra le due deviate. A seguito della demolizione della linea storica potrà essere

APPALTATORE:	TELESE S.c.a r.l. Consorzio Telese Società Consortile a Responsabilità Limitata	ITINERARIO NAPOLI – BARI RADDOPPIO TRATTA CANCELLO-BENEVENTO II LOTTO FUNZIONALE FRASSO TELESINO – VITULANO 2° e 3 SUBLOTTO TELESE – SAN LORENZO – VITULANO					
PROGETTAZIONE:		PROGETTO ESECUTIVO					
Mandatario:	Mandante:						
SYSTRA S.A.	SWS Engineering S.p.A.	SYSTRA-SOTECNI S.p.A.					
Impianti di Trazione Elettrica							
Relazione tecnica di linea di contatto							
		COMMESSA	LOTTO	CODIFICA	DOCUMENTO	REV.	FOGLIO
		IF2R	0.2.E.ZZ	RO	LC.00.0.0.001	B	10 di 37

realizzata la palificata definitiva relativa al binario pari compreso tra la deviata “B” e la futura deviata “D” (lotto 03 WBS LC05). L’esercizio rimane sulla linea storica tranne per il tratto compreso tra la deviata “B” e deviata “C” dove viene instradato sul nuovo tracciato del binario dispari.

Esercizio:

Transito sulla LS a binario unico sull’intera tratta Telese – S. Lorenzo (i).

Transito su deviata “B”, comunicazione tg. 0,074, nuovo binario dispari da S. Lorenzo (e) a pk 40+472,60.

Transito su LS a binario unico da pk 40+472,60 fino a Vitulano.

3.5 FASE 2.2 E 3.1.2 B (fase 05)

Non vi sono interventi riguardanti la tecnologia di trazione elettrica.

Esercizio:

Transito sulla LS a binario unico sull’intera tratta Telese – S. Lorenzo (i).

Transito su nuovo binario dispari da S. Lorenzo (e) a pk 40+472,60.

Transito su LS a binario unico da pk 40+472,60 fino a Vitulano.

3.6 FASE 2.3 e 3.1.2 (fase 06)

Realizzazione della nuova palificata della deviata “D” (lotto 03 WBS LC05) con relativa attivazione del nuovo esercizio che rimane sulla linea storica tranne per il tratto compreso tra la deviata “B” (lotto 02 WBS LC04) e la deviata “D” (lotto 03 WBS LC05) dove viene instradato sul nuovo tracciato del binario pari. A seguito attivazione del nuovo esercizio verrà demolita la linea storica compresa tra la deviata “C” (lotto 03 WBS LC19 e LC20) e “D” (lotto 03 WBS LC20). A seguito demolizione verrà realizzata la nuova palificata definitiva del binario dispari compreso tra la deviata “C” e “D”.

Esercizio:

Transito sulla LS a binario unico sull’intera tratta Telese – S. Lorenzo (i).

Transito su nuovo binario pari da S. Lorenzo (e) a pk 43+010,48.

Transito su deviata D e su LS a binario unico fino a Vitulano.

3.7 FASE 2.3.1 e 3.2 A (fase 07)

Realizzazione delle seguenti palificate definitive:

APPALTATORE: TELESE S.c.a r.l. Consorzio Telese Società Consortile a Responsabilità Limitata	ITINERARIO NAPOLI – BARI RADDOPPIO TRATTA CANCELLO-BENEVENTO II LOTTO FUNZIONALE FRASSO TELESINO – VITULANO 2° e 3 SUBLOTTO TELESE – SAN LORENZO – VITULANO					
PROGETTAZIONE: Mandatario: SYSTRA S.A. Mandante: SWS Engineering S.p.A. SYSTRA-SOTECNI S.p.A.	PROGETTO ESECUTIVO					
Impianti di Trazione Elettrica Relazione tecnica di linea di contatto	COMMESSA IF2R	LOTTO 0.2.E.ZZ	CODIFICA RO	DOCUMENTO LC.00.0.0.001	REV. B	FOGLIO 11 di 37

- Binario dispari stazione di Telese da Pk 27+545,483 a 28+716,983 (lotto 02 WBS LC03A)
- Binario pari stazione di Telese da PK 27+813,533 a 28+717,033 (lotto 02 WBS LC03A)
- Binario dispari e pari tratta Telese – PC San Lorenzo (lotto 02 WBS LC03)
- PC di San Lorenzo Maggiore binario dispari (lotto 02 WBS LC04)
- Realizzazione nuove uscite di alimentazione relative alla SSE Ponte (lotto 03 WBS LC33)
- Binario dispari e pari tratta PC San Lorenzo – Vitulano compreso tra la deviata “D” ed “E” (lotto 02 WBS LC05)

A fine fase l'esercizio rimane invariato rispetto alla fase precedente.

Esercizio:

Transito sulla LS a binario unico sull'intera tratta Telese – S. Lorenzo (i).

Transito su nuovo binario pari da S. Lorenzo (e) a pk 43+010,48.

Transito su deviata D e su LS a binario unico fino a Vitulano.

3.8 FASE 3.2 B e 3.3.1 (fase 08)

Realizzazione della palificata definitiva del binario dispari verso Vitulano e attivazione della nuova deviata “E” con transito sul nuovo binario dispari a Vitulano (lotto 03 WBS LC18). Nella tratta Telese – PC di San Lorenzo viene inserita la nuova deviata “F” che con un flesso collega il binario pari al binario dispari la trazione elettrica predispone la tesatura dei conduttori provvisori per futura attivazione (lotto 02 WBS LC03), con utilizzo dei sostegni definitivi precedentemente realizzati.

Esercizio:

Transito sulla LS a binario unico sulla tratta Telese – S. Lorenzo (i).

Transito su nuovo binario da S. Lorenzo (e) a pk 43+010,48 deviata “D”.

Transito su LS a binario unico da deviata “D” a deviata “E” fino a Vitulano.

3.9 FASE 3.3.2 (fase 09)

Demolizione della deviata “A” (lotto 02 WBS LC14) e realizzazione dei nuovi blocchi definitivi del binario pari della stazione di Telese (lotto 02 WBS LC03A). Nel PC di San Lorenzo Maggiore viene demolita la deviata “B” e realizzati i rimanenti sostegni definitivi del futuro binario pari (lotto 02 WBS LC04). Viene demolita la deviata “D” e realizzati i rimanenti sostegni definitivi del binario pari (lotto 03 WBS LC 05). Viene posata la nuova condotta per l'allaccio del binario dispari sul corretto tracciato in ingresso alla stazione di Vitulano (lotto 03 WBS LC18). L'esercizio viene quindi attivato in uscita dalla stazione di

APPALTATORE: TELESE S.c.a r.l. Consorzio Telese Società Consortile a Responsabilità Limitata	ITINERARIO NAPOLI – BARI RADDOPPIO TRATTA CANCELLO-BENEVENTO II LOTTO FUNZIONALE FRASSO TELESINO – VITULANO 2° e 3 SUBLOTTO TELESE – SAN LORENZO – VITULANO					
PROGETTAZIONE: Mandatario: SYSTRA S.A. Mandante: SWS Engineering S.p.A. SYSTRA-SOTECNI S.p.A.	PROGETTO ESECUTIVO					
Impianti di Trazione Elettrica Relazione tecnica di linea di contatto	COMMESSA IF2R	LOTTO 0.2.E.ZZ	CODIFICA RO	DOCUMENTO LC.00.0.0.001	REV. B	FOGLIO 12 di 37

Telese sul binario pari e percorrendo la deviata “F” sul binario dispari sino alla stazione di Vitulano. In seguito all’attivazione viene demolita la deviata “E” e la linea storica compresa tra la deviata “D” ed “E” (lotto 03 WBS LC20). In seguito alla demolizione verranno realizzati i sostegni definitivi del futuro binario pari in ingresso alla stazione di Vitulano con relative condutture (lotto 03 WBS LC05).

Esercizio:

Transito su nuovo binario pari da Telese a deviata “F”.

Transito su nuovo binario dispari da deviata “F” fino a Vitulano.

3.10 FASE 2.3.3 (fase 10)

Demolizione della tratta della linea storica dalla deviata “A” alla deviata “B” (lotto 02 WBS LC15 - LC16 – LC17). A fine fase l’esercizio rimane invariato rispetto alla fase precedente.

Esercizio:

Transito su nuovo binario pari da Telese a deviata “F”.

Transito su nuovo binario dispari da deviata “F” fino a Vitulano.

3.11 FASE FINALE (fase 11)

Nella stazione di Telese viene posata la nuova condotta relativamente alla nuova comunicazione posata tra binario dispari e pari. Nella tratta Telese – PC di San Lorenzo viene demolita la deviata provvisoria “F” (lotto 02 WBS LC03) e ritesate le condutture per il nuovo corretto tracciato binario dispari e pari. Nel PC di San Lorenzo Maggiore vengono tesate le condutture relative al binario pari e alle comunicazioni P/D e D/P (lotto 02 WBS LC04). A fine dei sopracitati interventi l’esercizio viene attivato in configurazione definitiva a doppio binario pari dispari sino a Vitulano.

Esercizio:

Attivazione doppio binario da Telese a Vitulano.

4. CARATTERISTICHE TECNICHE D’IMPIANTO

Le caratteristiche della LdC e di tutte le apparecchiature accessorie di sospensione ed ormeggio sono rispondenti agli attuali standard RFI per linee convenzionali e conformi alle Norme d’interoperabilità ed in particolare:

- al Capitolato Tecnico T.E. Ed. 2014 cod. RFI DTC STS ENE SP IFS TE 210 A - “Capitolato

APPALTATORE: TELESE S.c.a r.l. Consorzio Telese Società Consortile a Responsabilità Limitata	ITINERARIO NAPOLI – BARI RADDOPPIO TRATTA CANCELLO-BENEVENTO II LOTTO FUNZIONALE FRASSO TELESINO – VITULANO 2° e 3 SUBLOTTO TELESE – SAN LORENZO – VITULANO					
PROGETTAZIONE: Mandatario: SYSTRA S.A. Mandante: SWS Engineering S.p.A. SYSTRA-SOTECNI S.p.A.	PROGETTO ESECUTIVO					
Impianti di Trazione Elettrica Relazione tecnica di linea di contatto	COMMESSA IF2R	LOTTO 0.2.E.ZZ	CODIFICA RO	DOCUMENTO LC.00.0.0.001	REV. B	FOGLIO 13 di 37

tecnico per la costruzione delle linee aeree di contatto e di alimentazione”;

- **al Regolamento (UE) n.1301/2014** della Commissione del 18.11.2014 relativo alle specifiche tecniche di interoperabilità per il sottosistema “**Energia**” del sistema ferroviario dell’Unione Europea.

Per l’elettrificazione delle nuove tratte di progetto si è fatto riferimento allo standard di RFI caratterizzato dai seguenti parametri tecnici:

- sostegni tipo LSU sulle tratte di piena linea ed in stazione/fermata;
- sospensioni a mensola orizzontale in alluminio;
- sezione complessiva della linea di contatto pari a 540 mm² C.P.R. sui binari di corsa di stazione, di piena linea allo scoperto e in galleria con velocità fino a 250 km/h;
- sezione complessiva della linea di contatto pari a 270 mm² C.P.R. sulle comunicazioni tra i binari di corsa e nei binari di precedenza.

Per quanto riguarda il circuito di protezione, il presente progetto recepisce le più recenti direttive di RFI in merito all’utilizzo di materiali innovativi; pertanto per la realizzazione del circuito interpali e dei collegamenti indiretti di questo alle rotaie (sia in piena linea che in stazione), è previsto l’uso di conduttori in alluminio con anima in acciaio di tipo TACSR nudo (per la linea aerea) oppure isolato (per i collegamenti alla rotaia).

Per tutto quanto non espressamente specificato nella presente relazione si farà riferimento al “Nuovo Capitolato Tecnico per l’esecuzione di lavori di rinnovo e adeguamento TE - Ed.2014” e ai disegni in esso richiamati.

4.1 CONDUUTURE DI CONTATTO

L’impianto di elettrificazione è costituito da LdC del tipo “a catenaria”, con sospensione longitudinale; le caratteristiche principali sono di seguito elencate:

- LdC sui binari di corsa di stazione/fermata: conduttura di sezione complessiva pari a 540 mm² C.P.R. in rame ottenuta mediante l’impiego di due corde portanti da 120 mm², regolate e tesate ciascuna al tiro di 1500 daN e due fili in CuAg sagomati da 150 mm², regolati e tesati ciascuno al tiro di 1875 daN;
- LdC sulle comunicazioni tra i binari di corsa: conduttura di sezione complessiva pari a 270 mm²

APPALTATORE:	TELESE S.c.a r.l. Consorzio Telese Società Consortile a Responsabilità Limitata	ITINERARIO NAPOLI – BARI RADDOPPIO TRATTA CANCELLO-BENEVENTO II LOTTO FUNZIONALE FRASSO TELESINO – VITULANO 2° e 3 SUBLOTTO TELESE – SAN LORENZO – VITULANO					
PROGETTAZIONE:		PROGETTO ESECUTIVO					
Mandataria:	Mandante:						
SYSTRA S.A.	SWS Engineering S.p.A.	SYSTRA-SOTECNI S.p.A.					
Impianti di Trazione Elettrica							
Relazione tecnica di linea di contatto							
		COMMESSA	LOTTO	CODIFICA	DOCUMENTO	REV.	FOGLIO
		IF2R	0.2.E.ZZ	RO	LC.00.0.0.001	B	14 di 37

C.P.R. in rame ottenuta mediante l'impiego di una corda portante da 120 mm², regolata e tesata al tiro di 1125 daN e un filo in CuAg sagomato da 150 mm², regolato e tesato al tiro di 1125 daN;

- LdC sui binari di piena linea allo scoperto e in galleria: conduttura di sezione complessiva pari a 540 mm² C.P.R. in rame ottenuta mediante l'impiego di due corde portanti da 120 mm², regolate e tesate al tiro di 1500 daN e due fili in CuAg sagomati da 150 mm², regolati e tesati al tiro di 1875 daN;
- Ldc sui binari esistenti e nelle deviate provvisorie: conduttura di sezione complessiva pari a 440 mm² C.P.R. in rame ottenuta mediante l'impiego di due corde portanti da 120 mm², regolate e tesate al tiro di 1125 daN e due fili in CuAg sagomati da 100 mm², regolati e tesati al tiro di 1000 daN.

Per la posa in opera e quindi la tesatura dei conduttori sopra indicati si è fatto riferimento ai seguenti elaborati tipologici di RFI:

- **E65070**: Tabella di tesatura corda portante sezione 120 mm² per montaggio con tiro frenato;
- **E70488**: Tabella di posa in opera dei dispositivi di tensionatura a pulegge su sostegno "LSU";
- **E70489**: Tabella di posa in opera dei dispositivi di tensionatura a pulegge su portali di ormeggio.

Le suddette condutture, in corrispondenza degli ormeggi su pali, sono integrate da dispositivi di ripresa dei conduttori.

La regolazione automatica del tiro è ottenuta per mezzo di contrappesi e dispositivi a taglie con pulegge in linea e dispositivo di sicurezza, con rapporto di riduzione 1/5.

Diversamente, nei posti di RA e TS previsti nelle gallerie sono stati utilizzati, come dispositivi di regolazione, i sistemi di tensionatura a molle elicoidali a torsione.

4.1.1 Quota del piano teorico di contatto

In corrispondenza delle sospensioni, la quota del piano teorico di contatto rispetto alla quota del piano del ferro dovrà essere ovunque di 5,20 m, così come previsto dalla tipologia di P.M.O. (n.5 - Gabarit C).

Per LdC 540 mm² i raccordi tra quote del piano teorico di contatto, tra loro diverse, dovranno essere realizzati nel rispetto della pendenza massima ammissibile pari ad un millesimo (1/1000) della campata considerata.

APPALTATORE: TELESE S.c.a r.l. Consorzio Telese Società Consortile a Responsabilità Limitata	ITINERARIO NAPOLI – BARI RADDOPPIO TRATTA CANCELLO-BENEVENTO II LOTTO FUNZIONALE FRASSO TELESINO – VITULANO 2° e 3 SUBLOTTO TELESE – SAN LORENZO – VITULANO					
PROGETTAZIONE: Mandataria: SYSTRA S.A. Mandante: SWS Engineering S.p.A. SYSTRA-SOTECNI S.p.A.	PROGETTO ESECUTIVO					
Impianti di Trazione Elettrica Relazione tecnica di linea di contatto	COMMESSA IF2R	LOTTO 0.2.E.ZZ	CODIFICA RO	DOCUMENTO LC.00.0.0.001	REV. B	FOGLIO 15 di 37

4.1.2 Poligonazione

In corrispondenza di ogni singola sospensione i fili di contatto e le corde portanti dovranno essere poligonati rispetto all'asse del binario con disassamento nullo. Il disassamento nullo deve essere garantito indipendentemente dalla tipologia di impiego della sospensione e dalla geometria di tracciato.

In generale la condotta di contatto, intesa come insieme dei fili di contatto e delle corde portanti, si posiziona alternativamente a destra ed a sinistra dell'asse del binario. Tale alternanza di poligonazione è definita come:

- Poligonazione positiva: poligonazione rivolta verso il sostegno;
- Poligonazione negativa: poligonazione rivolta in modo opposto al sostegno.

Per la definizione delle poligonazioni "P" in corrispondenza di sostegni e sospensioni con impiego normale (compresa la condizione di punto fisso ed asse di punto fisso) si farà riferimento all'elaborato "E65061: Tabella campate massime e poligonazioni in funzione del raggio di curva".

Per la definizione delle poligonazioni "P" in corrispondenza delle sovrapposizioni isolate e non isolate (posti di R.A. e T.S.) si farà riferimento ai seguenti elaborati:

- **E64850** - Schemi tipologici di R.A. per LdC 440 mm² e 540 mm² rettilineo e curva di raggio R>250 m;
- **E64851** - Schemi tipologici di T.S. per LdC 440 mm² e 540 mm² rettilineo e curva di raggio R>250 m.

4.1.3 Pendini

I fili di contatto devono essere sostenuti dalla corda portante attraverso i pendini che, per la LdC da 270/440/540 mm², devono essere del tipo "conduttore".

Il "pendino normale", definito dall'elaborato "E64442", è quello tipicamente impiegato nelle campate normali e può assumere lunghezze minime fino a 300 mm.

Il "pendino regolabile", definito dall'elaborato "E64918", è quello tipicamente impiegato nelle campate ove sia previsto un alzamento naturale dei fili di contatto o in alternativa nelle campate ove i fili di contatto sono fuori servizio.

Il "pendino snodato", definito dall'elaborato "E64758", è quello tipicamente impiegato nelle campate, ove a causa della ridotta distanza filo-fune, vi siano pendini con lunghezza inferiore a 300 mm. Pertanto, il pendino snodato deve essere impiegato per lunghezze comprese tra un massimo di 300 mm ed un minimo di 200 mm.

Il "pendino snodato" a differenza delle precedenti tipologie non garantisce la continuità elettrica. I pendini sopra citati sono realizzati con morsetteria prodotta mediante stampaggio in lega di rame del tipo

APPALTATORE:	TELESE S.c.a r.l. Consorzio Telese Società Consortile a Responsabilità Limitata	ITINERARIO NAPOLI – BARI RADDOPPIO TRATTA CANCELLO-BENEVENTO II LOTTO FUNZIONALE FRASSO TELESINO – VITULANO 2° e 3 SUBLOTTO TELESE – SAN LORENZO – VITULANO					
PROGETTAZIONE:		PROGETTO ESECUTIVO					
Mandatario:	Mandante:						
SYSTRA S.A.	SWS Engineering S.p.A.	SYSTRA-SOTECNI S.p.A.					
Impianti di Trazione Elettrica							
Relazione tecnica di linea di contatto							
		COMMESSA	LOTTO	CODIFICA	DOCUMENTO	REV.	FOGLIO
		IF2R	0.2.E.ZZ	RO	LC.00.0.0.001	B	16 di 37

in CuNi2Si con bulloneria in acciaio inox e con cordino in bronzo di sezione 16 mm² necessario per realizzare il collegamento tra i morsetti.

4.1.4 Collegamenti elettrici e meccanici

Per assicurare la continuità elettrica tra le corde portanti ed i fili di contatto prevedere l'impiego di collegamenti elettrici realizzati con corda di rame ed adeguata morsetteria.

Le tipologie di collegamenti sopra indicate unitamente ai relativi dettagli costruttivi ed alle indicazioni per il posizionamento ed il montaggio degli stessi per LdC 270, 440 e 540 mm² sono riportate nell'elaborato tipologico di RFI "E56000/11s: Disposizione dei vari collegamenti elettrici in una tratta di regolazione automatica".

4.2 SOSTEGNI

Allo scoperto, in piena linea e nelle fermate di progetto, saranno utilizzati:

- Sostegni a palo del tipo a traliccio della serie "LSU" flangiati alla base e conformi alla Specifica Tecnica di Fornitura "RFI DTC ST E SP IFS TE 037" vigente;
- Portali di ormeggio conformi al disegno di RFI "E65018".

I dettagli costruttivi dei sostegni tipo "LSU", da impiegare in piena linea e in ambito stazione/fermata, sono definiti dall'elaborato tipologico di RFI "E66013".

La tabella di impiego dei sostegni "LSU" e dei relativi blocchi di fondazione di piena linea e in stazione/fermata è definita rispettivamente dagli elaborati di RFI "E64864" ed "E65073".

Per i casi non previsti nei sopracitati elaborati sono stati sviluppati i seguenti elaborati:

- **IF2R.0.2.E.ZZ.CL.LC.00.0.0.001** Relazione di Calcolo Sostegno LSU16a con D.R. 3,5m fuori standard per palo normale (comprensiva di nota di calcolo per OO.CC.)
- **IF2R.0.2.E.ZZ.CL.LC.00.0.0.002** Relazione di Calcolo Sostegno LSU16a con D.R. 3,5m fuori standard per palo di ormeggio punto fisso e relativo TT (comprensiva di nota di calcolo per OO.CC.)
- **IF2R.0.2.E.ZZ.CL.LC.00.0.0.003** Relazione di Calcolo Sostegno LSU18a con D.R. 3,5m fuori standard per palo normale esterno curva (comprensiva di nota di calcolo per OO.CC.)

APPALTATORE: TELESE S.c.a r.l. Consorzio Telese Società Consortile a Responsabilità Limitata	ITINERARIO NAPOLI – BARI RADDOPPIO TRATTA CANCELLO-BENEVENTO II LOTTO FUNZIONALE FRASSO TELESINO – VITULANO 2° e 3 SUBLOTTO TELESE – SAN LORENZO – VITULANO					
PROGETTAZIONE: Mandataria: SYSTRA S.A. Mandante: SWS Engineering S.p.A. SYSTRA-SOTECNI S.p.A.	PROGETTO ESECUTIVO					
Impianti di Trazione Elettrica Relazione tecnica di linea di contatto	COMMESSA IF2R	LOTTO 0.2.E.ZZ	CODIFICA RO	DOCUMENTO LC.00.0.0.001	REV. B	FOGLIO 17 di 37

- **IF2R.0.2.E.ZZ.CL.LC.00.0.0.009** Relazione di Calcolo Sostegno LSU18b con D.R. 3,5m fuori standard per palo ormeggio CdT e traversata esterno curva (comprensiva di nota di calcolo per OO.CC.)
- **IF2R.0.2.E.ZZ.CL.LC.00.0.0.010** Relazione di calcolo Portale di ormeggio a Luce Variabile 12m
- **IF2R.0.2.E.ZZ.CL.LC.00.0.0.011** Relazione di Calcolo Sostegno LSU16b con D.R. fuori standard e verifica del blocco di fondazione tipo B3 per asse di punto fisso
- **IF2R.0.2.E.ZZ.CL.LC.00.0.0.012** Relazione di Calcolo Sostegno LSU16b con D.R. fuori standard e verifica del blocco di fondazione tipo B3 per ormeggio di punto fisso e relativo Tirante a terra e fondazione
- **IF2R.0.2.E.ZZ.CL.LC.00.0.0.013** Relazione di calcolo per verifica impiego sostegni LSU16a con D.R. fuori standard e verifica blocco di fondazione
- **IF2R.0.2.E.ZZ.CL.LC.00.0.0.014** Relazione di calcolo per verifica impiego sostegni LSU18a con D.R. fuori standard e verifica blocco di fondazione
- **IF2R.0.2.E.ZZ.CL.LC.00.0.0.015** Relazione di calcolo per verifica impiego sostegni LSU16b con D.R. fuori standard e verifica blocco di fondazione
- **IF2R.0.2.E.ZZ.CL.LC.00.0.0.016** Relazione di calcolo per verifica impiego sostegni LSU18b con D.R. fuori standard e verifica blocco di fondazione
- **IF2R.0.2.E.ZZ.CL.LC.00.0.0.017** Relazione di calcolo per verifica impiego sostegni LSU20a con D.R. fuori standard e verifica blocco di fondazione
- **IF2R.0.2.E.ZZ.CL.LC.00.0.0.018** Relazione di calcolo per verifica impiego sostegni LSU20b con D.R. fuori standard e verifica blocco di fondazione

I portali di ormeggio a standard RFI sono costituiti da n.2 piloni e da n.1 trave di ormeggio e sono riconducibili a n.3 tipologie di seguito elencate:

- Portali di ormeggio a un binario: luce netta tra i piloni pari a 6,40 m;
- Portali di ormeggio a due binari: luce netta tra i piloni pari a 10,30 m;

La distanza dei sostegni (pali e portali) dalla rotaia più vicina (DR) normalmente non deve essere inferiore a 2,25 metri. Tale distanza è misurata sul piano del ferro tra la superficie esterna del sostegno dal lato del binario ed il bordo interno della rotaia più vicina.

APPALTATORE:	TELESE S.c.a r.l. Consorzio Telese Società Consortile a Responsabilità Limitata	ITINERARIO NAPOLI – BARI RADDOPPIO TRATTA CANCELLO-BENEVENTO II LOTTO FUNZIONALE FRASSO TELESINO – VITULANO 2° e 3 SUBLOTTO TELESE – SAN LORENZO – VITULANO				
PROGETTAZIONE:		PROGETTO ESECUTIVO				
Mandataria:	Mandante:	COMMESSA	LOTTO	CODIFICA	DOCUMENTO	REV.
SYSTRA S.A.	SWS Engineering S.p.A. SYSTRA-SOTECNI S.p.A.	IF2R	0.2.E.ZZ	RO	LC.00.0.0.001	B
Impianti di Trazione Elettrica	Relazione tecnica di linea di contatto					FOGLIO 18 di 37

Qualora nelle stazioni, circostanze ed impedimenti locali rendano impossibile il raggiungimento di tale quota di rispetto, dovranno essere adottate le distanze minime riportate nella seguente tabella conforme alla “tabella 13” del capitolato tecnico T.E. Ed. 2014:

Tipo di binario	DISTANZA PALO-ROTAIA MINIMA (m)			
	Rettifilo	Esterno curva R ≥ 250 m	Interno curva R > 1500 m	Interno curva R > 1500 m
Binari di corsa, di precedenza e di incrocio	2,00			
Binari secondari	1,75			

Le massime distanze tra sostegni successivi (campate) in funzione della geometria di tracciato ed in funzione delle poligonazioni sono definite dall'elaborato di RFI “E65061: Tabella campate massime, poligonazione fune e filo in funzione del raggio di curva”.

Nelle gallerie presenti sulla tratta in progetto, le sospensioni a mensola orizzontale in alluminio saranno sostenute da appositi supporti penduli di tipo tubolare definiti secondo lo schema tipologico di principio di RFI con cui sono stati calcolati e verificati come descritto nei seguenti documenti:

- **IF2R.0.2.E.ZZ.CL.LC.00.0.0.005** Relazione di Calcolo Supporto pendulo scatolare impiego di linea in Galleria (comprensiva di nota di calcolo per OO.CC.)
- **IF2R.0.2.E.ZZ.CL.LC.00.0.0.006** Relazione di Calcolo Supporto pendulo scatolare impiego ormeggio fili/funi o CdT di linea in Galleria (comprensiva di nota di calcolo per OO.CC.) Con relativo TT
- **IF2R.0.2.E.ZZ.BZ.LC.00.0.0.001** Disegno costruttivo supporto pendulo tubolare per ormeggio di linea di contatto/CdT con relativo tirante a terra
- **IF2R.0.2.E.ZZ.BZ.LC.00.0.0.002** Disegno costruttivo supporto pendulo scatolare per impiego di linea

I supporti penduli dovranno essere installati alla volta della galleria tramite apposite grappe, dadi e rondelle.

I supporti penduli, le grappe e i relativi accessori saranno forniti dall'Appaltatore mentre i portali ed i pali impiegati all'aperto, come tutti gli altri materiali necessari per l'elettrificazione, saranno forniti da RFI.

APPALTATORE: TELESE S.c.a r.l. Consorzio Telese Società Consortile a Responsabilità Limitata	ITINERARIO NAPOLI – BARI RADDOPPIO TRATTA CANCELLO-BENEVENTO II LOTTO FUNZIONALE FRASSO TELESINO – VITULANO 2° e 3 SUBLOTTO TELESE – SAN LORENZO – VITULANO					
PROGETTAZIONE: Mandataria: SYSTRA S.A. Mandante: SWS Engineering S.p.A. SYSTRA-SOTECNI S.p.A.	PROGETTO ESECUTIVO					
Impianti di Trazione Elettrica Relazione tecnica di linea di contatto	COMMESSA IF2R	LOTTO 0.2.E.ZZ	CODIFICA RO	DOCUMENTO LC.00.0.0.001	REV. B	FOGLIO 19 di 37

Nelle nuove fermate/stazioni le condutture di contatto dovranno essere sostenute anche da sospensioni poste su supporti penduli aggrappati a travi TN (standard RFI). Nel caso delle fermate di Solopaca, S. Lorenzo e Casalduni, le travi, a loro volta, saranno rette da apposite strutture da flangiare sui montanti delle pensiline o da prolungamenti degli stessi montanti che dovranno essere verificati dalle opere civili sulla base dei seguenti documenti

- **IF2R.0.2.E.ZZ.CL.LC.00.0.0.004** Relazione di calcolo sostegni su pensilina per trave MEC (comprensiva di nota di calcolo per OO.CC.)
- **IF2R.0.2.E.ZZ.BZ.LC.00.0.0.003** Disegno costruttivo per supporto HEA500 su pensilina a sostegno TRAVE TN

Tutti i sostegni T.E. installati sulle pensiline metalliche di stazione/fermata saranno isolati elettricamente dalle strutture mediante l'utilizzo di opportuni kit costituiti da fogli, boccole e rondelle dielettriche realizzati in tessuto di vetro e resina epossidica (EP GC 308 - vetronite LG11H).

In alcune zone delle nuove tratte di progetto relative ai tre lotti funzionali Frasso Telesino-Telese, Telese-S. Lorenzo e S. Lorenzo-Vitulano sono previste le barriere antirumore verticali per impieghi ferroviari. Tali barriere si considerano non interferenti con i sostegni T.E.

I sostegni di tipo LSU standard posizionati su viadotto saranno ancorati tramite apposite piastre al viadotto stesso come indicato nei seguenti elaborati:

- **IF2R.0.2.E.ZZ.CL.LC.00.0.0.007** Relazione di Calcolo Sostegno LSU16a su viadotto per palo normale, portante conduttura inattiva all'ormeggio e asse di punto fisso (comprensiva di nota di calcolo per OO.CC.)
- **IF2R.0.2.E.ZZ.CL.LC.00.0.0.008** Relazione di Calcolo Sostegno LSU16a su viadotto per palo di ormeggio punto fisso e relativo tirante a terra (comprensiva di nota di calcolo per OO.CC.)
- **IF2R.0.2.E.ZZ.CL.LC.00.0.0.019** Relazione di Calcolo Sostegno LSU18a su viadotto per palo normale, portante conduttura inattiva all'ormeggio e asse di punto fisso (comprensiva di nota di calcolo per OO.CC.)
- **IF2R.0.2.E.ZZ.CL.LC.00.0.0.020** Relazione di Calcolo Sostegno LSU18a su viadotto per palo di ormeggio punto fisso e relativo tirante a terra (comprensiva di nota di calcolo per OO.CC.)

APPALTATORE:	TELESE S.c.a r.l. Consorzio Telese Società Consortile a Responsabilità Limitata	ITINERARIO NAPOLI – BARI RADDOPPIO TRATTA CANCELLO-BENEVENTO II LOTTO FUNZIONALE FRASSO TELESINO – VITULANO 2° e 3 SUBLOTTO TELESE – SAN LORENZO – VITULANO				
PROGETTAZIONE:		PROGETTO ESECUTIVO				
Mandataria:	Mandante:					
SYSTRA S.A.	SWS Engineering S.p.A.	SYSTRA-SOTECNI S.p.A.				
Impianti di Trazione Elettrica						
Relazione tecnica di linea di contatto						
		COMMESSA	LOTTO	CODIFICA	DOCUMENTO	REV.
		IF2R	0.2.E.ZZ	RO	LC.00.0.0.001	B
						FOGLIO
						20 di 37

- **IF2R.0.2.E.ZZ.CL.LC.00.0.0.021** Relazione di Calcolo Sostegno LSU20a su viadotto per palo di ormeggio catenaria e relativo tirante a terra (comprensiva di nota di calcolo per OO.CC.)
- **IF2R.0.2.E.ZZ.CL.LC.00.0.0.022** Relazione di Calcolo Sostegno LSU22a su viadotto per palo di ormeggio catenaria e relativo tirante a terra (comprensiva di nota di calcolo per OO.CC.)

4.3 SOSPENSIONI

Per il sostegno della LdC nei nuovi tratti di linea dovranno essere utilizzate sospensioni del tipo a “mensola orizzontale in alluminio”.

Il complesso di montaggio della sospensione a mensola orizzontale in alluminio per LdC 440 mm², 540 mm² e 270 mm² è riportato dall’elaborato di RFI “E56000/1s: Sospensione di piena linea”.

La sospensione è costituita da una mensola orizzontale in alluminio sostenuta da un tirante inclinato; entrambi sono collegati al sostegno per mezzo di attacchi a cerniera che permettono la libera rotazione della sospensione sul piano orizzontale al fine di consentirne il movimento longitudinale dei conduttori regolati automaticamente.

Le funi sono sostenute dalla mensola per mezzo di un isolatore portante. I tirantini di poligonazione sono collegati alla mensola tramite un braccio di poligonazione isolato. La mensola orizzontale ed il tirante palo-mensola di sostegno risultano non in tensione. La sospensione normale all’aperto realizza un ingombro della catenaria, inteso come distanza tra i fili di contatto e le corde portanti, pari a 1250 mm. L’apertura della sospensione, intesa come distanza sul sostegno tra l’attacco della mensola orizzontale e l’attacco del tirante palo-mensola è di 1200 mm.

Ogni qualvolta non è rispettata la distanza nominale faccia sostegno-asse binario dovrà essere garantita un’inclinazione minima del tirante palo-mensola rispetto alla mensola orizzontale pari a 25°.

Sono elencate di seguito le quattro tipologie base di sospensioni:

- **TIPO N:** sospensione normale per linea in rettilineo e curve di raggio R > 500 m;

APPALTATORE: TELESE S.c.a r.l. Consorzio Telese Società Consortile a Responsabilità Limitata	ITINERARIO NAPOLI – BARI RADDOPPIO TRATTA CANCELLO-BENEVENTO II LOTTO FUNZIONALE FRASSO TELESINO – VITULANO 2° e 3 SUBLOTTO TELESE – SAN LORENZO – VITULANO					
PROGETTAZIONE: Mandataria: SYSTRA S.A. Mandante: SWS Engineering S.p.A. SYSTRA-SOTECNI S.p.A.	PROGETTO ESECUTIVO					
Impianti di Trazione Elettrica Relazione tecnica di linea di contatto	COMMESSA IF2R	LOTTO 0.2.E.ZZ	CODIFICA RO	DOCUMENTO LC.00.0.0.001	REV. B	FOGLIO 21 di 37

- **TIPO L:** sospensione normale per linea in curve di raggio $250 < R < 500$ m;
- **TIPO FS:** sospensione per linea di contatto fuori servizio nelle sovrapposizioni;
- **TIPO IR:** sospensione per linea di contatto ad ingombro ridotto.

La sospensione è costituita da una mensola orizzontale in alluminio sostenuta da un tirante inclinato; entrambi sono collegati al sostegno per mezzo di attacchi a cerniera che permettono la libera rotazione della sospensione sul piano orizzontale al fine di consentirne il movimento longitudinale dei conduttori regolati automaticamente.

Le funi sono sostenute dalla mensola per mezzo di un isolatore portante.

I tirantini di poligonazione sono collegati alla mensola tramite un braccio di poligonazione isolato.

La mensola orizzontale ed il tirante palo-mensola di sostegno risultano non in tensione.

La sospensione normale realizza un ingombro della catenaria, inteso come distanza tra i fili di contatto e le corde portanti, pari a 1250 mm.

Nelle nuove gallerie naturali ed artificiali è prevista la seguente tipologia di sospensione:

- Sospensione in alluminio (disegno **E73042**) con distanza fili/funi di 1100 mm.

In corrispondenza delle travi MEC nelle nuove fermate di Amorosi, Solopaca e S. Lorenzo sono previste le seguenti tipologie di sospensioni:

- Sospensione in alluminio (disegno **E73042**) con distanza fili/funi di 1100 mm;
- Sospensione in alluminio (disegno **E70421**) con distanza fili/funi di 950 mm (rettifilo).

Ciascun tipo di sospensione può avere due configurazioni di seguito elencate:

- **T:** Configurazione Tesa;
- **C:** Configurazione Compressa.

In funzione della tipologia (N, L, FS, IR), della configurazione (T o C) ed in base alle:

- Condizioni imposte dalla linea (posizione delle corde portanti e dei fili di contatto rispetto al sostegno determinati dalla posizione del binario);
- Condizioni di utilizzo della sospensione derivanti dal piano di elettrificazione e dagli schemi tipologici (R.A. e T.S.) e dagli schemi di montaggio o tabelle mensole,

APPALTATORE: TELESE S.c.a r.l. Consorzio Telese Società Consortile a Responsabilità Limitata	ITINERARIO NAPOLI – BARI RADDOPPIO TRATTA CANCELLO-BENEVENTO II LOTTO FUNZIONALE FRASSO TELESINO – VITULANO 2° e 3 SUBLOTTO TELESE – SAN LORENZO – VITULANO					
PROGETTAZIONE: Mandatario: SYSTRA S.A. Mandante: SWS Engineering S.p.A. SYSTRA-SOTECNI S.p.A.	PROGETTO ESECUTIVO					
Impianti di Trazione Elettrica Relazione tecnica di linea di contatto	COMMESSA IF2R	LOTTO 0.2.E.ZZ	CODIFICA RO	DOCUMENTO LC.00.0.0.001	REV. B	FOGLIO 22 di 37

si devono definire:

- La lunghezza ed il tipo di tirantino di poligonazione;
- La lunghezza della mensola (variabile con passo 500 mm);
- La lunghezza del tirante palo-mensola (variabile con passo 100 mm).

Come tabella di impiego delle sospensioni a mensola orizzontale in alluminio per LdC 440 mm² e 540 mm² si dovrà utilizzare l'elaborato di RFI "E70460: Tabella di impiego sospensione a mensola orizzontale in alluminio per LdC 440 mm² e 540 mm² a 3 kVcc".

La sospensione in alluminio è equipaggiata con morsetteria in lega di rame. Il collegamento della sospensione alle corde portanti deve essere effettuato mediante l'impiego di un morsetto in lega di rame (bronzo-alluminio) realizzati tramite fusione.

Il collegamento della sospensione ai fili di contatto deve essere effettuato mediante l'impiego di morsetteria in lega di rame del tipo CuNi2Si realizzati tramite stampaggio. I dettagli costruttivi sono definiti dai seguenti elaborati:

- **E70302** - Morsetto portante per corde sez. 120 mm² diametro 14 mm;
- **E64467** - Morsetto per l'attacco del filo sagomato sezione 100 mm² e 150 mm² al tirantino di poligonazione.

Nei punti di allaccio alla linea esistente, attrezzata in genere da LdC da 440 mm² e sostenuta da sospensioni a mensola orizzontale tubolare in acciaio, le sospensioni da utilizzare dovranno essere dello stesso tipo di quelle esistenti compatibilmente con i posti di regolazione automatica o i tronchi di sezionamento di confine.

4.4 BLOCCHI DI FONDAZIONE

I blocchi di fondazione per sostegni T.E. (pali di tipo "LSU" e portali di ormeggio) devono essere costituiti da conglomerato cementizio armato con impiego di calcestruzzo a "Prestazione Garantita" con classe di resistenza minima C25/30 e tutti i dettagli costruttivi sono definiti nei seguenti elaborati:

- **E64865** - Blocchi di fondazione e relative armature per sostegni "LSU" di piena linea e stazione;
- **E65020** - Fondazioni per portali di ormeggio.

La tabella di impiego delle fondazioni per sostegni tipo "LSU" è riportata nell'elaborato tipologico di RFI "E64864" nei casi di piena linea e "E65073" nei casi di stazione.

APPALTATORE:	TELESE S.c.a r.l. Consorzio Telese Società Consortile a Responsabilità Limitata	ITINERARIO NAPOLI – BARI RADDOPPIO TRATTA CANCELLO-BENEVENTO II LOTTO FUNZIONALE FRASSO TELESINO – VITULANO 2° e 3 SUBLOTTO TELESE – SAN LORENZO – VITULANO					
PROGETTAZIONE:		PROGETTO ESECUTIVO					
Mandatario:	Mandante:						
SYSTRA S.A.	SWS Engineering S.p.A.	SYSTRA-SOTECNI S.p.A.					
Impianti di Trazione Elettrica							
Relazione tecnica di linea di contatto							
		COMMESSA	LOTTO	CODIFICA	DOCUMENTO	REV.	FOGLIO
		IF2R	0.2.E.ZZ	RO	LC.00.0.0.001	B	23 di 37

La costruzione dei blocchi di fondazione dovrà essere effettuata nel rispetto di quanto prescritto dalla Specifica Tecnica di Costruzione RFI “RFI DTC ST E SP IFS TE 060” vigente.

Il montaggio dei sostegni "LSU" sulle relative fondazioni deve avvenire mediante l'impiego di n°4 tirafondi di ancoraggio (Specifica Tecnica di Fornitura “RFI DTC ST E SP IFS TE 047” vigente) di acciaio zincato ed equipaggiati con boccole e rosette isolanti definiti dall'elaborato “**E66013**: Pali tipo "LSU"” (le boccole e le rosette isolanti sono necessarie per un completo isolamento tra il sostegno tipo "LSU" ed i tirafondi annegati nel blocco di fondazione).

Il montaggio dei portali di ormeggio sulle relative fondazioni deve avvenire mediante l'impiego della carpenteria di ancoraggio equipaggiata con i materiali isolanti come da elaborato “**E65022**”.

I blocchi di fondazione dei tiranti a terra dovranno essere costituiti da conglomerato cementizio armato con l'impiego di calcestruzzo a "Prestazione Garantita" con classe di resistenza minima C25/30. I dettagli costruttivi relativi ai blocchi di fondazione per i tiranti a terra ed alle relative piastre di base di piena linea sono definite dai seguenti elaborati:

- **E64881**: Blocchi di fondazione e relative armature per tiranti a terra tipo "TTA", "TTB" e "TTC";
- **E64867**: Piastre doppie/singole e tirafondi per tiranti a terra tipo “TTA”, “TTB” e “TTC” di piena linea allo scoperto e stazione.

La costruzione dei blocchi di fondazione dovrà essere effettuata nel rispetto di quanto prescritto dalla Specifica Tecnica di Costruzione RFI “RFI DTC ST E SP IFS TE 060” vigente.

Il montaggio delle "Piastre per tiranti a terra" deve avvenire mediante l'impiego di tirafondi di ancoraggio (Specifica Tecnica di Fornitura “RFI DTC ST E SP IFS TE 047” vigente) di acciaio zincato, opportunamente equipaggiati con boccole e rosette isolanti come previsto dall'elaborato "E64867".


La tabella d'impiego relativa ai tiranti a terra, unitamente all'elenco dei materiali che li compongono e allo schema di assemblaggio delle varie tipologie di tiranti a terra sono definite dall'elaborato di RFI “E64854: Schema di assemblaggio dei tiranti a terra per sostegni tipo LSU”.

Tutta la carpenteria di fissaggio dei sostegni T.E. e dei TT, non inclusa nel catalogo materiali di RFI, sarà di fornitura dell'Appaltatore.

Per quanto concerne i sostegni T.E. (pali, TT e portali di ormeggio) posizionati in corrispondenza dei Fire Fighting Point (FFP) sono previste delle fondazioni fuori standard. Di seguito i dettagli di tali fondazioni nel caso di FFP su terrapieno (dimensionamento e dettagli a cura di altra Specialistica (OO.CC.)):

APPALTATORE:	TELESE S.c.a r.l. Consorzio Telese Società Consortile a Responsabilità Limitata	ITINERARIO NAPOLI – BARI RADDOPPIO TRATTA CANCELLO-BENEVENTO II LOTTO FUNZIONALE FRASSO TELESINO – VITULANO 2° e 3 SUBLOTTO TELESE – SAN LORENZO – VITULANO					
PROGETTAZIONE:		PROGETTO ESECUTIVO					
Mandataria:	Mandante:	COMMESSA	LOTTO	CODIFICA	DOCUMENTO	REV.	FOGLIO
SYSTRA S.A.	SWS Engineering S.p.A.	IF2R	0.2.E.ZZ	RO	LC.00.0.0.001	B	24 di 37
Impianti di Trazione Elettrica							
Relazione tecnica di linea di contatto							


FONDAZIONE PALO

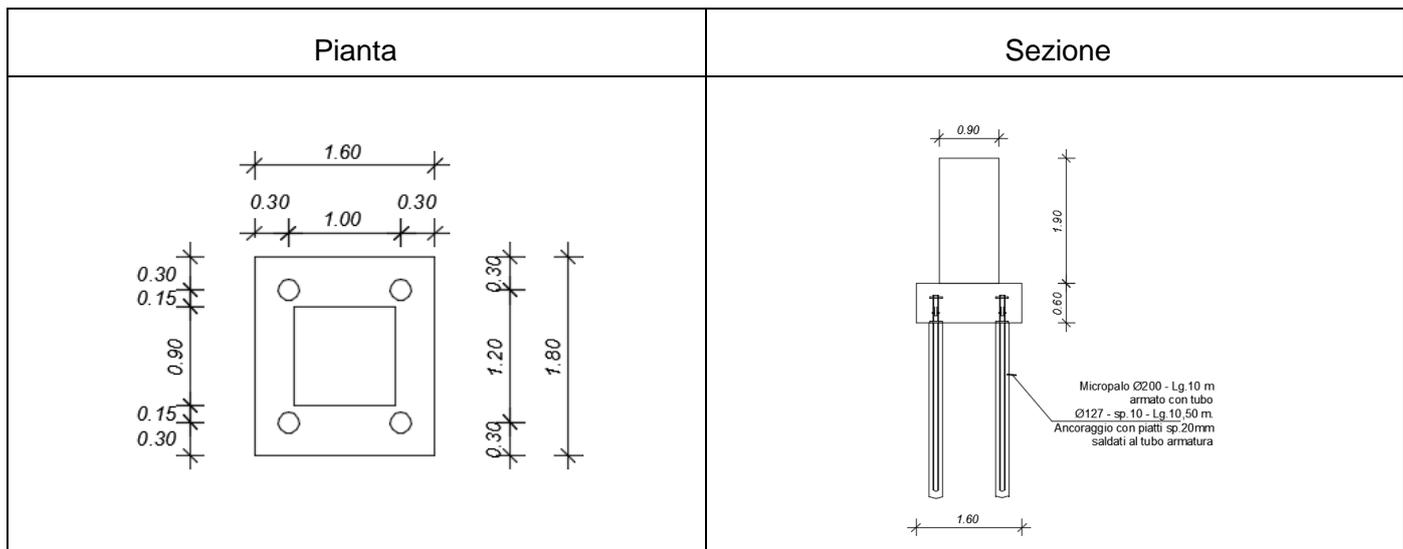

Classe cls	C30/37
Acciaio da armatura cls	B450C
Incidenza armatura	120 kg/m ³
Micropali	n = 4 Φ200 mm - Lg. 10 m
Armatura	tubo (acciaio S355) Φ127 mm spessore 10 mm lg. 10,50 m

APPALTATORE: TELESE S.c.a r.l. Consorzio Telese Società Consortile a Responsabilità Limitata	ITINERARIO NAPOLI – BARI RADDOPPIO TRATTA CANCELLO-BENEVENTO II LOTTO FUNZIONALE FRASSO TELESINO – VITULANO 2° e 3 SUBLOTTO TELESE – SAN LORENZO – VITULANO					
PROGETTAZIONE: Mandataria: SYSTRA S.A. Mandante: SWS Engineering S.p.A. SYSTRA-SOTECNI S.p.A.	PROGETTO ESECUTIVO					
Impianti di Trazione Elettrica Relazione tecnica di linea di contatto	COMMESSA	LOTTO	CODIFICA	DOCUMENTO	REV.	FOGLIO
	IF2R	0.2.E.ZZ	RO	LC.00.0.0.001	B	25 di 37


FONDAZIONE TIRANTE A TERRA

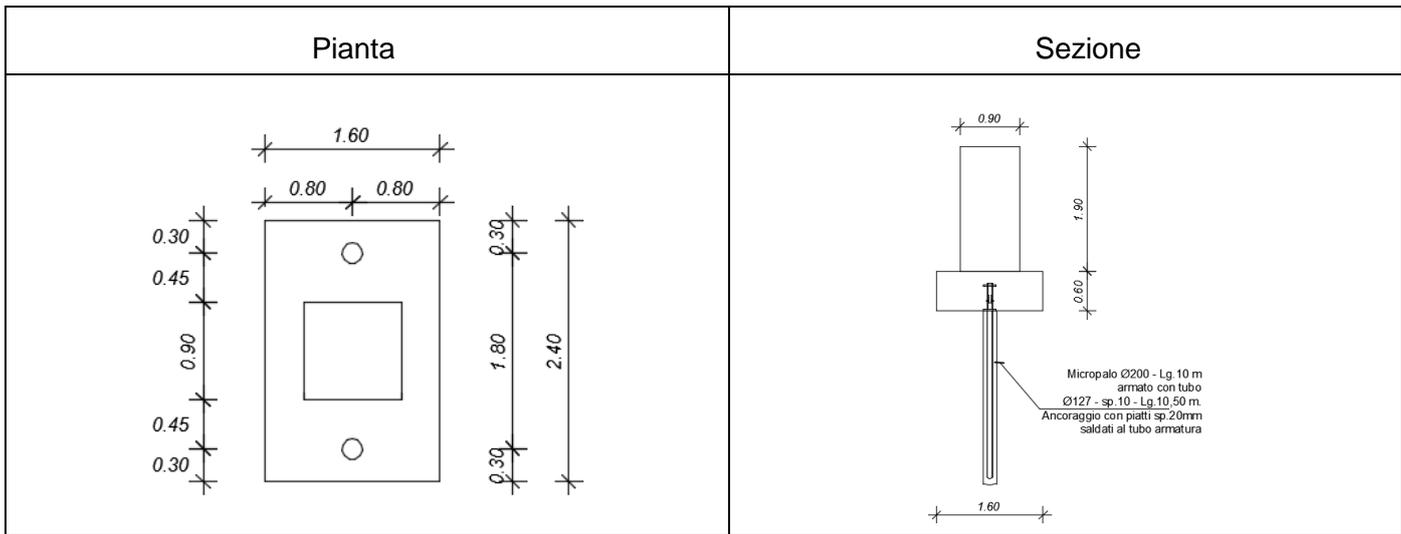

Classe cls	C30/37
Acciaio da armatura cls	B450C
Incidenza armatura	120 kg/m ³
Micropali	n = 2
	Φ200 mm - Lg. 10 m
Armatura	tubo (acciaio S355)
	Φ127 mm
	spessore 10 mm
	lg. 10,50 m

APPALTATORE:	TELESE S.c.a r.l. Consorzio Telese Società Consortile a Responsabilità Limitata	ITINERARIO NAPOLI – BARI RADDOPPIO TRATTA CANCELLO-BENEVENTO II LOTTO FUNZIONALE FRASSO TELESINO – VITULANO 2° e 3 SUBLOTTO TELESE – SAN LORENZO – VITULANO				
PROGETTAZIONE:		PROGETTO ESECUTIVO				
Mandataria:	Mandante:	COMMESSA	LOTTO	CODIFICA	DOCUMENTO	REV.
SYSTRA S.A.	SWS Engineering S.p.A.	SYSTRA-SOTECNI S.p.A.	IF2R	0.2.E.ZZ	RO	LC.00.0.0.001
Impianti di Trazione Elettrica	Relazione tecnica di linea di contatto	FOGLIO	26 di 37			

FONDAZIONE PORTALE DI ORMEGGIO

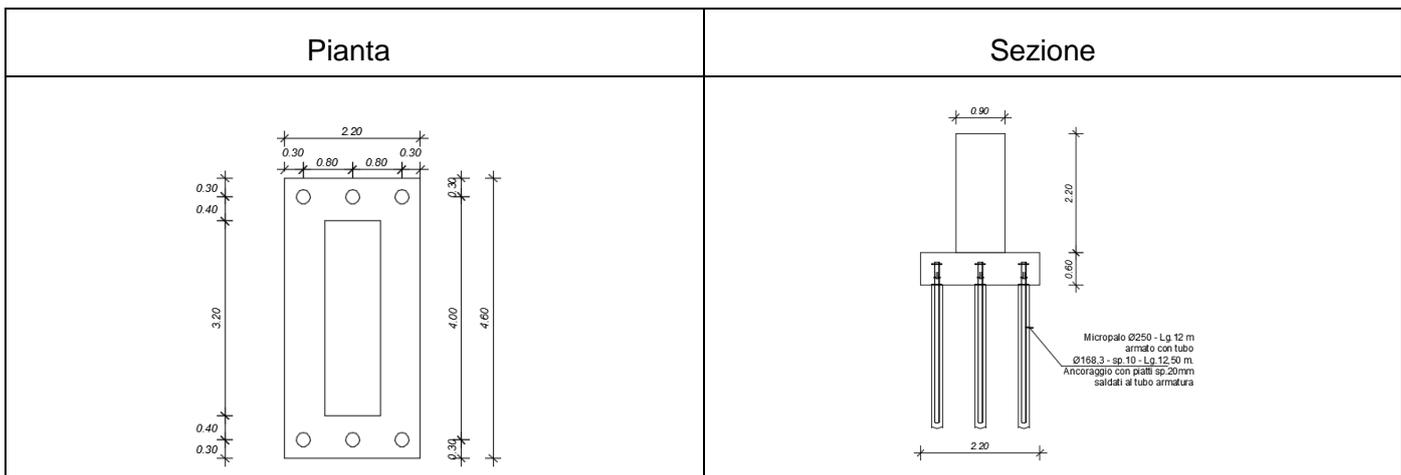

Classe cls	C30/37
Acciaio da armatura cls	B450C
Incidenza armatura	120 kg/m ³
Micropali	n = 6
	Φ250 mm - Lg. 12 m
Armatura	tubo (acciaio S355)
	Φ168,3 mm
	spessore 10 mm
	lg. 12,50 m

Nel caso di FFP scatolari sono previste fondazioni T.E. simili a quelle descritte in precedenza e tali da fuoriuscire di 15 cm dal piano di calpestio (dimensionamento e dettagli a cura di altra Specialistica (OO.CC.)).

In corrispondenza dei muri di protezione è prevista l'integrazione delle fondazioni dei sostegni T.E. con le fondazioni dei muri stessi. Anche in tali casi, il dimensionamento ed i dettagli di tali fondazioni sono a cura di altra Specialistica (OO.CC.).

4.5 POSTI DI REGOLAZIONE AUTOMATICA E DI SEZIONAMENTO

La tesatura automatica dei fili di contatto e delle corde portanti dovrà essere realizzata ogni 1400 m circa, ormeggiando le estremità dei conduttori, opportunamente isolate, alle colonne dei contrappesi che attraverso adeguati cinematismi applicano un tiro costante ai conduttori.

APPALTATORE: TELESE S.c.a r.l. Consorzio Telese Società Consortile a Responsabilità Limitata	ITINERARIO NAPOLI – BARI RADDOPPIO TRATTA CANCELLO-BENEVENTO II LOTTO FUNZIONALE FRASSO TELESINO – VITULANO 2° e 3 SUBLOTTO TELESE – SAN LORENZO – VITULANO					
PROGETTAZIONE: Mandataria: SYSTRA S.A. Mandante: SWS Engineering S.p.A. SYSTRA-SOTECNI S.p.A.	PROGETTO ESECUTIVO					
Impianti di Trazione Elettrica Relazione tecnica di linea di contatto	COMMESSA IF2R	LOTTO 0.2.E.ZZ	CODIFICA RO	DOCUMENTO LC.00.0.0.001	REV. B	FOGLIO 27 di 37

I posti di sezionamento e di regolazione automatica si svilupperanno in genere su tre campate.

Nei posti di regolazione automatica le due condutture dovranno essere distanziate di 200 mm e dovranno essere collegate con cavallotti di continuità in corda di rame flessibile.

Nei tronchi di sezionamento le due condutture dovranno essere distanziate di 400 mm ed isolate tra loro. L'ormeggio dei conduttori in corrispondenza dei sostegni dovrà essere realizzato secondo quanto previsto dai seguenti elaborati:

- **E56000/4s** - Disposizione dell'ormeggio regolato e fisso delle condutture su pali LSU;
- **E56000/8s** - Disposizione dell'ormeggio regolato e fisso delle condutture su portali di ormeggio.

I dispositivi di tensionatura previsti sono del tipo con rapporto 1/5 conformi ai disegni:

- **E70456** per ormeggi su palo;
- **E70455** per ormeggi su portali.

Per quanto concerne le contrappesature è da prevedere il tipo con segmento "quadrato" con altezza ridotta secondo elaborato di RFI "E64896: Segmento per contrappeso 290x290x42".

Inoltre per realizzare l'ormeggio dei conduttori è necessario interporre tra le estremità dei conduttori ed i cinematismi posti in prossimità del sostegno una serie di elementi isolanti, secondo quanto previsto dall'elaborato "E56000/3s: Terminazione fili/o-funi/e".

Nel montaggio dei posti di contrappesatura si dovrà aver cura che lo scorrimento delle colonne dei contrappesi ed il movimento delle taglie sia garantito per qualsiasi temperatura compresa tra "-15°C e +45°C".

Come tabella di montaggio delle taglie in funzione della temperatura e della distanza dal punto fisso tener conto degli elaborati:

- **E70488** - Tabella di posa in opera dei dispositivi di tensionatura su sostegno;
- **E70489** - Tabella di posa in opera dei dispositivi di tensionatura su portale di ormeggio.

La tesatura dei conduttori seguirà le indicazioni riportate sull'elaborato "E65070: Tabella di tesatura corda portante sezione 120 mm² per montaggio con tiro frenato".

Le schematiche relative alle sovrapposizioni non isolate e isolate (posti di R.A. e T.S.) dovranno essere corrispondenti a quelle riportate nei seguenti elaborati di RFI:

- **E64850** - Schemi tipologici di R.A. per LdC 440 mm² e 540 mm² rettilineo e curva di raggio R>250 m;
- **E64851** - Schemi tipologici di T.S. per LdC 440 mm² e 540 mm² rettilineo e curva di raggio R>250 m.

APPALTATORE:	 TELESE S.c.a r.l. Consorzio Telese Società Consortile a Responsabilità Limitata		ITINERARIO NAPOLI – BARI RADDOPPIO TRATTA CANCELLO-BENEVENTO II LOTTO FUNZIONALE FRASSO TELESINO – VITULANO 2° e 3 SUBLOTTO TELESE – SAN LORENZO – VITULANO			
PROGETTAZIONE:	Mandataria: SYSTRA S.A. Mandante: SWS Engineering S.p.A. SYSTRA-SOTECNI S.p.A.		PROGETTO ESECUTIVO			
Impianti di Trazione Elettrica Relazione tecnica di linea di contatto	COMMESSA IF2R	LOTTO 0.2.E.ZZ	CODIFICA RO	DOCUMENTO LC.00.0.0.001	REV. B	FOGLIO 28 di 37

Su tali elaborati sono riportati in modo dettagliato il numero e la lunghezza delle campate, le poligonazioni, le quote di montaggio e le quote di ormeggio dei conduttori, unitamente agli schemi di montaggio delle sospensioni.

I posti di regolazione automatica in galleria verranno realizzati tramite tratte di contrappesatura di lunghezza massima pari a 900 m, costituite da “mezze regolazioni” con ormeggio fisso/regolato.

Nelle sovrapposizioni non isolate e isolate (posti di R.A. e T.S.) devono essere predisposti tutti i collegamenti elettrici secondo quanto previsto dall'elaborato “**E56000/11s**: Disposizione dei vari collegamenti elettrici in una tratta di regolazione automatica”.

4.6 PUNTO FISSO

Il punto fisso per LdC 270 mm², 440 mm² e 540 mm² con mensola orizzontale in profilo di alluminio dovrà essere realizzato sempre al centro di ogni tratta di contrappesatura secondo quanto indicato nell'elaborato di RFI “**E73201**: Punto fisso con stralli elastici per LdC” in cui sono indicate le quote di montaggio degli stralli elastici di collegamento tra le corde portanti ed i fili di contatto.

Come riportato dall'elaborato sopra citato gli stralli, di collegamento delle corde portanti ai sostegni precedenti e successivi il punto fisso, sono realizzati mediante la corda isolata in cavo Kevlar che ha il compito di vincolare lo scorrimento delle corde portanti e conseguentemente la rotazione della sospensione di punto fisso.

Allo stesso modo sono realizzati in materiale isolante gli stralli elastici di collegamento tra le corde portanti ed i fili di contatto che hanno il compito di vincolare lo scorrimento dei fili di contatto in entrambe le direzioni.

La tesatura degli stralli di punto fisso realizzati con la fune sintetica isolata è riportato nell'elaborato:

- **E65021** - Tabella di tesatura per strallo di punto fisso in fune sintetica isolata.

4.7 CIRCUITO DI TERRA E DI PROTEZIONE T.E.

Il circuito di terra e di protezione T.E. dovrà essere realizzato nel rispetto dello standard RFI e di quanto definito dalla Norma CEI EN 50122-1.

APPALTATORE:	TELESE S.c.a r.l. Consorzio Telese Società Consortile a Responsabilità Limitata	ITINERARIO NAPOLI – BARI RADDOPPIO TRATTA CANCELLO-BENEVENTO II LOTTO FUNZIONALE FRASSO TELESINO – VITULANO 2° e 3 SUBLOTTO TELESE – SAN LORENZO – VITULANO					
PROGETTAZIONE:		PROGETTO ESECUTIVO					
Mandatario:	Mandante:						
SYSTRA S.A.	SWS Engineering S.p.A.	SYSTRA-SOTECNI S.p.A.					
Impianti di Trazione Elettrica							
Relazione tecnica di linea di contatto							
		COMMESSA	LOTTO	CODIFICA	DOCUMENTO	REV.	FOGLIO
		IF2R	0.2.E.ZZ	RO	LC.00.0.0.001	B	29 di 37

4.7.1 CdTPTE di piena linea e di stazione

Il circuito di terra e di protezione T.E. di piena linea dovrà essere realizzato, partendo dal portale interno di stazione compreso, collegando tutti i sostegni di ciascun binario tra loro mediante n.2 corde in TACSR sezione 170 mm² opportunamente sezionate ogni 3000 m circa, mediante impiego di isolatori ad anello.

Ciascun sostegno deve essere collegato ad un proprio dispersore di terra.

Le estremità del tratto di circuito di terra dovranno essere collegate al binario o alle connessioni induttive (in funzione del tipo di circuito di ritorno presente) tramite un limitatore di tensione per circuito di protezione T.E..

Il collegamento centrale e quelli alle estremità dovranno essere effettuati tramite due corde di rame del diametro di 14 mm (19x2,8).

In tal modo si realizza un circuito chiuso collegato alle estremità, tramite limitatore di tensione per circuito di protezione T.E., al circuito di ritorno alternativamente al binario pari e al binario dispari.

I collegamenti trasversali precedentemente descritti ed il collegamento del limitatore di tensione, sia per quanto concerne la disposizione che per i materiali necessari, sono illustrati nell'elaborato RFI "E56000/12s: Circuito di Terra".

In corrispondenza dei sostegni dove sono applicati i limitatori di tensione occorre prevedere l'impiego di dispersori profondi in modo che la resistenza di terra complessiva risulti, ove possibile, inferiore a 2 Ω.

Le corde di acciaio-alluminio dovranno essere montate sul sostegno dalla parte opposta alla linea di contatto ed alle seguenti quote:

- n.1 corda TACSR a 200 mm sotto la quota del piano teorico di contatto;
- n.1 corda TACSR a 2200 mm sopra la quota del piano teorico di contatto.

Per quanto riguarda la disposizione e la costituzione degli ormeggi della corda TACSR con sezione pari a 170 mm², dovranno essere seguite le prescrizioni riportate nell'elaborato "E56000/12s: Circuito di terra".

Le corde TACSR dovranno essere tesate attenendosi a quanto definito dall'elaborato "E70597: Tabella di posa della corda TACSR utilizzata come fune di terra dei pali TE".

In presenza di blocco automatico, il limitatore di tensione, posto alle estremità del tratto di CdTPTE, dovrà essere collegato al binario attraverso il centro della più vicina connessione induttiva.

In galleria il CdTPTE dovrà essere realizzato secondo le stesse caratteristiche generali di quello di piena linea allo scoperto. In particolare, tutti i supporti penduli di sospensione e di ormeggio di ciascun

APPALTATORE:	 Consorzio Telese Società Consortile a Responsabilità Limitata		ITINERARIO NAPOLI – BARI RADDOPPIO TRATTA CANCELLO-BENEVENTO II LOTTO FUNZIONALE FRASSO TELESINO – VITULANO 2° e 3 SUBLOTTO TELESE – SAN LORENZO – VITULANO			
PROGETTAZIONE:			PROGETTO ESECUTIVO			
Mandatario:	Mandante:					
SYSTRA S.A.	SWS Engineering S.p.A.	SYSTRA-SOTECNI S.p.A.				
Impianti di Trazione Elettrica			COMMESSA	LOTTO	CODIFICA	DOCUMENTO
Relazione tecnica di linea di contatto			IF2R	0.2.E.ZZ	RO	LC.00.0.0.001
					REV.	FOGLIO
					B	30 di 37

binario dovranno essere collegati tra loro mediante n.2 corde TACSR di sezione 170 mm², formando dei tratti indipendenti di CdTPTE di lunghezza di circa 3000 m che si aggiungono a quelli allo scoperto. I sezionamenti del CdTPTE in galleria dovranno essere realizzati mediante impiego di isolatori ad anello.

Anche in galleria il circuito di terra di protezione T.E. dovrebbe avere, ove possibile, resistenza complessiva di terra inferiore a 2 Ω.

In stazione il circuito di terra di protezione T.E. dovrà essere realizzato con le stesse caratteristiche generali di quello di piena linea.

Ogni singola palificata disporrà di proprio circuito di messa a terra con picchetti e collegamenti di continuità palo-palo e ciascuno di questi circuiti verrà poi connesso trasversalmente a quelli delle palificate adiacenti mediante collegamenti aerei in doppia corda di rame del diametro di 14 mm (19x2,8), in modo da formare un unico circuito interpali, magliato e chiuso ad anello, avente resistenza complessiva di terra possibilmente inferiore a 2 Ω.

L'intero circuito interpali di stazione dovrà essere poi collegato in più punti al circuito di ritorno T.E. tramite l'installazione di limitatori di tensione per circuito di protezione T.E..

Tutte le lavorazioni di cantiere, relative alle varie specialistiche coinvolte nella realizzazione degli interventi in oggetto, avverranno in prossimità degli impianti di trazione elettrica. Pertanto, ai fini della sicurezza elettrica, si prescrive che in tutte le circostanze in cui dovessero presentarsi terre distinte contemporaneamente accessibili da parte degli operatori (per es. apparecchiature elettriche collegate a terre diverse da quella locale, ecc.), è necessario che le lavorazioni avvengano in condizioni di toltensione degli impianti di trazione elettrica, oppure prendendo le opportune specifiche precauzioni.

Alle estremità dei viadotti verranno inserite delle prese di terra profonde. Nel caso in cui, a seguito delle prove previste dalla norma CEI EN 50122 ed in conformità con la Modalità Operativa DPR MO SL 07 1 1, i valori della resistenza di terra non fossero soddisfatti, sarà necessario installare delle prese di terra profonde aggiuntive.

Tutti i sostegni T.E. installati sulle pensiline metalliche di stazione/fermata saranno isolati elettricamente dalle strutture mediante l'utilizzo di opportuni kit costituiti da fogli, boccole e rondelle dielettriche realizzati in tessuto di vetro e resina epossidica (EP GC 308 - vetronite LG11H).

APPALTATORE: TELESE S.c.a r.l. Consorzio Telese Società Consortile a Responsabilità Limitata	ITINERARIO NAPOLI – BARI RADDOPPIO TRATTA CANCELLO-BENEVENTO II LOTTO FUNZIONALE FRASSO TELESINO – VITULANO 2° e 3 SUBLOTTO TELESE – SAN LORENZO – VITULANO					
PROGETTAZIONE: Mandataria: SYSTRA S.A. Mandante: SWS Engineering S.p.A. SYSTRA-SOTECNI S.p.A.	PROGETTO ESECUTIVO					
Impianti di Trazione Elettrica Relazione tecnica di linea di contatto	COMMESSA IF2R	LOTTO 0.2.E.ZZ	CODIFICA RO	DOCUMENTO LC.00.0.0.001	REV. B	FOGLIO 31 di 37

I collegamenti delle pensiline metalliche, posizionate in zona di rispetto T.E., al circuito di terra di protezione T.E. saranno realizzati secondo quanto previsto dalla Norma CEI EN 50122-1 (edizione vigente) e dalle prescrizioni interne vigenti di RFI. Per ciascuna stazione/fermata tali collegamenti verranno realizzati tramite quattro limitatori di tensione bidirezionali, due per ciascuna pensilina (bin. pari e dispari), posizionati in corrispondenza delle estremità delle strutture stesse; i suddetti limitatori di tensione saranno installati sulle colonne di supporto più esterne delle coperture metalliche ed i collegamenti elettrici alle pensiline ed alle corde del circuito di terra di protezione T.E. saranno realizzati tramite doppio cavo TACSR. Inoltre, non deve verificarsi la condizione di contemporanea accessibilità (distanza $\leq 2,5$ m) tra i sostegni T.E. esterni alle pensiline metalliche e le pensiline stesse (o tra le masse metalliche collegate al CdTPTE ed esterne alle pensiline metalliche e le pensiline stesse).

Si prevede un dispersore di terra a picchetto (L=3 m) infisso nel terreno in corrispondenza di ciascun sostegno verticale della pensilina (al quale dovrà essere applicata mediante saldatura continua un'apposita piastrina metallica con foro), dotato di pozzetto di ispezione e collegamento alla colonna costituito da doppia corda nuda TACSR $\Phi 15,82$ mm, ciascuna protetta da un tubo spiralato flessibile in PVC serie pesante $\Phi 50$ mm.

Ai fini della sicurezza elettrica, si prescrivono le misure di isolamento, verifica delle tensioni di passo e contatto e delle tensioni tra masse contemporaneamente accessibili da effettuarsi, secondo quanto previsto dalla Norma CEI EN 50122-1 (edizione vigente), per tutte le strutture della linea di contatto e per tutte le masse metalliche presenti nella sede ferroviaria, con particolare riferimento a pensiline, cavalcavia, mancorrenti e grigliati metallici.

Sempre ai fini della sicurezza elettrica, in tutte le circostanze in cui si verificasse la presenza di operatori sopra le pensiline metalliche (o comunque in tutte le circostanze in cui si verificasse la contemporanea accessibilità da parte degli operatori tra pensiline metalliche e CdTPTE o tra pensiline metalliche e masse metalliche collegate al CdTPTE), in particolare in caso di manutenzione sopra le stesse, si prescrive che le lavorazioni avvengano in condizioni di tolta tensione degli impianti di trazione elettrica oppure, in alternativa, predisponendo opportuni collegamenti elettrici tra il circuito di terra di protezione T.E. e le pensiline metalliche in modo da rendere elettricamente equipotenziali le due terre distinte contemporaneamente accessibili da parte degli operatori.

APPALTATORE: TELESE S.c.a r.l. Consorzio Telese Società Consortile a Responsabilità Limitata	ITINERARIO NAPOLI – BARI RADDOPPIO TRATTA CANCELLO-BENEVENTO II LOTTO FUNZIONALE FRASSO TELESINO – VITULANO 2° e 3 SUBLOTTO TELESE – SAN LORENZO – VITULANO					
PROGETTAZIONE: Mandataria: SYSTRA S.A. Mandante: SWS Engineering S.p.A. SYSTRA-SOTECNI S.p.A.	PROGETTO ESECUTIVO					
Impianti di Trazione Elettrica Relazione tecnica di linea di contatto	COMMESSA IF2R	LOTTO 0.2.E.ZZ	CODIFICA RO	DOCUMENTO LC.00.0.0.001	REV. B	FOGLIO 32 di 37

4.7.2 **Sezionamento, isolamento e messa a terra delle barriere antirumore**

Gli interventi di sezionamento, isolamento e messa a terra delle barriere antirumore verticali dovranno essere realizzati nel rispetto delle prescrizioni riportate nel “Manuale di Progettazione delle Opere Civili - Parte II - Sezione 1 - RFI DTC SI AM MA IFS 001 B”.

La descrizione di tali interventi è riportata anche nel seguente elaborato:

- **Tipologici per l'isolamento, sezionamento e messa a terra delle BA in presenza degli impianti di trazione elettrica a 3 kVcc - IF2R.0.2.E.ZZ.PX.LC.00.0.0.001**

4.7.3 **Sezionatori e cavi di comando e controllo**

I sezionatori sono del tipo unipolare a corna 3 kVcc e sono dotati di telai realizzati con profilati di acciaio che supportano l'equipaggio fisso e quello mobile, secondo quanto previsto dal Capitolato Tecnico T.E. del 2014.

Il numero e la disposizione dei sezionatori TE è riportato sugli schemi di alimentazione; per i dettagli vedi i seguenti elaborati di progetto:

- **IF2R.0.2.E.ZZ.DX.LC.00.0.0.001** “Schema TE generale - fase finale”
- **IF2R.0.2.E.ZZ.DX.LC.00.0.0.002** “Schemi TE generale - fasi intermedie”

Nei T.S. i sezionatori a 3 kVcc dovranno essere collocati sui portali interni (POI) dei T.S. “estremi” mentre, nei T.S. “intermedi”, di regola dovranno essere ubicati sui primi portali intercettati dalle canalizzazioni proveniente dai rispettivi “Quadri comando e controllo”.

In caso di telecomando escluso, tutti i sezionatori T.E. potranno essere comandati anche localmente, grazie ad appositi “Quadri comando e controllo” ubicati nei locali tecnologici degli impianti di appartenenza.

Pertanto per il comando e controllo dei sezionatori sopra indicati sono state predisposte nuove canalizzazioni dai sezionatori stessi fino ai relativi quadri comando e controllo.

Tali canalizzazioni dovranno essere costituite da cunicoli in c.l.s, di dimensioni interne di 100x100 mm o 150x100 mm da posare con il coperchio a raso del piano campagna. Negli attraversamenti invece dovranno essere utilizzati tubi in PVC di diametro adeguato al numero dei cavi, come indicato nei seguenti elaborati:

- **IF2R.2.2.E.ZZ.P8.LC.04.0.0.002** PC S. Lorenzo Maggiore - Piano cavi e cunicoli Comando e Controllo sezionatori

APPALTATORE: TELESE S.c.a r.l. Consorzio Telese Società Consortile a Responsabilità Limitata	ITINERARIO NAPOLI – BARI RADDOPPIO TRATTA CANCELLO-BENEVENTO II LOTTO FUNZIONALE FRASSO TELESINO – VITULANO 2° e 3 SUBLOTTO TELESE – SAN LORENZO – VITULANO					
PROGETTAZIONE: Mandatario: SYSTRA S.A. Mandante: SWS Engineering S.p.A. SYSTRA-SOTECNI S.p.A.	PROGETTO ESECUTIVO					
Impianti di Trazione Elettrica Relazione tecnica di linea di contatto	COMMESSA IF2R	LOTTO 0.2.E.ZZ	CODIFICA RO	DOCUMENTO LC.00.0.0.001	REV. B	FOGLIO 33 di 37

- **IF2R.2.2.E.ZZ.P8.LC.01.0.0.004** Stazione di Telese - Piano cavi e cunicoli Comando e Controllo sezionatori Fase Finale

Detti cavi di comando e controllo dei sezionatori TE sono conformi alla seguente lettera RFI: **RFI-DTC.ST.EVA0011\PI\2017\0000120** - "Indicazioni sull'impiego di cavi elettrici destinati a costruzioni negli impianti ferroviari REGOLAMENTO (UE) n. 305/2011".

I cavi di comando e controllo sezionatori TE relativi alla stazione di Telese dovranno essere instradati al vicino fabbricato (km 28+800) anziché al FV di stazione (a causa delle distanze maggiori di 2500 m, rif. RE/ST.IE/1/97-605).

Gli schemi elettrici dei comandi dei sezionatori aerei a corna 3 kVcc con argani a motore dovranno essere realizzati secondo la Circolare F.S. RE/ST.IE-IE/1/97-605 del 1997 con oggetto la motorizzazione e telecomando dei sezionatori sottocarico a 3 kVcc.

4.8 SEGNALETICA T.E.

La segnaletica T.E. dovrà essere disciplinata in base alla Linea Guida "RFI DMA LG IFS 8 B" Ed. 09/2008 la quale fornisce indicazioni sulle prescrizioni costruttive, sui criteri di utilizzazione e di installazione della segnaletica di individuazione e di sicurezza (cartellonistica T.E.).

Per i dettagli si rimanda agli elaborati specifici di progetto:

- **IF2R.2.2.E.ZZ.TT.LC.04.0.0.001** Tabella della cartellonistica TE - PC S. Lorenzo Maggiore

4.9 SISTEMA DI MESSA A TERRA DELLA LdC

Secondo il DM 28 Ottobre 2005, con riferimento a quanto definito nell'Allegato II, capitolo 1.4.9. "Sistema di interruzione e messa a terra della linea di contatto":

«Deve essere installato un sistema che, in presenza di un incidente in galleria, consenta la disalimentazione della linea di contatto e la relativa messa a terra di sicurezza, mediante dispositivi posizionati in prossimità degli imbocchi di accesso».

La prescrizione si applica a gallerie ferroviarie di lunghezza superiore a 1000 metri. Per i dettagli si rimanda al progetto specifico.

APPALTATORE: TELESE S.c.a r.l. Consorzio Telese Società Consortile a Responsabilità Limitata	ITINERARIO NAPOLI – BARI RADDOPPIO TRATTA CANCELLO-BENEVENTO II LOTTO FUNZIONALE FRASSO TELESINO – VITULANO 2° e 3 SUBLOTTO TELESE – SAN LORENZO – VITULANO					
PROGETTAZIONE: Mandataria: SYSTRA S.A. Mandante: SWS Engineering S.p.A. SYSTRA-SOTECNI S.p.A.	PROGETTO ESECUTIVO					
Impianti di Trazione Elettrica Relazione tecnica di linea di contatto	COMMESSA IF2R	LOTTO 0.2.E.ZZ	CODIFICA RO	DOCUMENTO LC.00.0.0.001	REV. B	FOGLIO 34 di 37

4.10 TELECOMANDO

In relazione alla nuova configurazione schematica T.E. conseguente ai lavori in oggetto, si rende necessario operare modifiche al sistema di “Telecomando T.E.” esistente.

Gli interventi in questione sono da considerarsi come un ampliamento degli impianti di telecomando computerizzato che fanno capo al Posto Centrale di Napoli (DOTE).

La realizzazione di tali interventi presso il Posto Centrale sarà a cura di RFI.

I nuovi apparati periferici e le modifiche agli esistenti dovranno essere realizzati nel rispetto della Specifica Tecnica RFI TC TE ST SSE DOTE1-2001 “Sistema per il telecontrollo degli impianti di trazione elettrica 3 kVcc” del 21/12/2001, senza provocare perturbazione o interruzione al funzionamento del Sistema di Telecomando.

I nuovi impianti, oggetto dell'intervento in questione, che verranno considerati come nuovi posti satelliti del sistema di Telecomando Computerizzato T.E. (DOTE) di Napoli, sono i seguenti:

- Sistema STES Galleria Tuoro S. Antuono;
- Sistema STES Galleria Limata-S. Lorenzo;
- Fermata/PC S. Lorenzo;
- Sistema STES Galleria Roventa-Le Forche;
- SSE Ponte.

È prevista a carico del presente Appalto la fornitura degli apparati hardware e software dei nuovi periferici, la loro installazione e la relativa messa in servizio. Con particolare riferimento alla messa in servizio, l'Appaltatore fornirà tutte le risorse (personale e mezzi - lato campo) necessarie per effettuare le prove ed i test ritenuti necessari, da parte delle preposte CVT di RFI, per l'attivazione degli impianti in oggetto.

4.10.1 POSTO CENTRALE

La realizzazione di tali interventi dovrà essere a cura di RFI.

4.10.2 APPARATI PERIFERICI

Gli apparati periferici si divideranno in:

- sistema SCADA di SSE;
- RTU per il telecomando degli Enti T.E.;

APPALTATORE: TELESE S.c.a r.l. Consorzio Telese Società Consortile a Responsabilità Limitata	ITINERARIO NAPOLI – BARI RADDOPPIO TRATTA CANCELLO-BENEVENTO II LOTTO FUNZIONALE FRASSO TELESINO – VITULANO 2° e 3 SUBLOTTO TELESE – SAN LORENZO – VITULANO					
PROGETTAZIONE: Mandataria: SYSTRA S.A. Mandante: SWS Engineering S.p.A. SYSTRA-SOTECNI S.p.A.	PROGETTO ESECUTIVO					
Impianti di Trazione Elettrica Relazione tecnica di linea di contatto	COMMESSA IF2R	LOTTO 0.2.E.ZZ	CODIFICA RO	DOCUMENTO LC.00.0.0.001	REV. B	FOGLIO 35 di 37

- sistema di telecomando apparati STES.

Per quanto concerne gli apparati periferici di SSE e STES si rimanda ai rispettivi elaborati specialistici, mentre quelli di stazione saranno idonei per la comunicazione con il Posto Centrale DOTE e del tutto analoghi a quelli attualmente installati nelle altre stazioni del Compartimento.

In particolare saranno conformi alla NT RFI TC TE ST SSE DOTE 1 edizione 2001 e dovranno essere in grado di comunicare con il Posto Centrale utilizzando il protocollo IEC 60870-5-104, attualmente in fase di implementazione presso il DOTE di Napoli.

5. LINEE DI ALIMENTAZIONE

I conduttori per la costituzione delle linee di alimentazione (tipologia alimentatore, sezione pari a 610 mm² formato da n.4 corde di rame di sezione pari a 155 mm²) partono dalle SSE e vanno ad alimentare le varie zone elettriche di stazione; lo schema di alimentazione con il dettaglio delle linee è riportato nei seguenti elaborati:

- **IF2R.0.2.E.ZZ.DX.LC.00.0.0.001** “Schema TE generale - fase finale”
- **IF2R.0.2.E.ZZ.DX.LC.00.0.0.002** “Schemi TE generale - fasi intermedie”
- **IF2R.3.2.E.ZZ.P8.LC.33.0.0.001** “SSE Ponte - Planimetria linee alimentazione - fase finale”
- **IF2R.3.2.E.ZZ.WB.LC.33.0.0.001** “SSE Ponte - Sezioni caratteristiche”

Le linee di alimentazione sono di tipo aereo e posizionate su sostegni tipo “LSU” dedicati.

Per motivi anti-infortunistici, le condutture di alimentazione devono essere posate su una palificata dedicata, realizzata con sostegni tipo “LSU”, che deve essere indipendente da quella che sostiene le condutture di contatto.

5.1 ALIMENTAZIONE

La nuova Sottostazione Elettrica di Telese (km 25+950 circa) sarà ubicata nel comune di Telese e sarà alimentata in Alta Tensione, a 150 kV ca, a partire da un elettrodotto TERNA.

La nuova Sottostazione Elettrica di Ponte (km 42+390 circa) sarà ubicata nel comune di Ponte e sarà alimentata in Media Tensione (30 kV), tramite 2 cavi di RFI provenienti, uno dalla nuova SSE di Telese ed uno dalla SSE di Benevento (esistente).

APPALTATORE: TELESE S.c.a r.l. Consorzio Telese Società Consortile a Responsabilità Limitata	ITINERARIO NAPOLI – BARI RADDOPPIO TRATTA CANCELLO-BENEVENTO II LOTTO FUNZIONALE FRASSO TELESINO – VITULANO 2° e 3 SUBLOTTO TELESE – SAN LORENZO – VITULANO					
PROGETTAZIONE: Mandataria: SYSTRA S.A. Mandante: SWS Engineering S.p.A. SYSTRA-SOTECNI S.p.A.	PROGETTO ESECUTIVO					
Impianti di Trazione Elettrica Relazione tecnica di linea di contatto	COMMESSA IF2R	LOTTO 0.2.E.ZZ	CODIFICA RO	DOCUMENTO LC.00.0.0.001	REV. B	FOGLIO 36 di 37

Tutti gli alimentatori che andranno ad alimentare le condutture di contatto da 540 mm² C.P.R., dovranno essere costituiti ognuno da n.4 corde di Cu da 155 mm², invece quando andranno ad alimentare le condutture di contatto da 440 mm² C.P.R., dovranno essere costituiti ognuno da n.2 corde di Cu da 230 mm².

Per considerazioni legate a motivi di esercizio nonché alla funzionalità del dispositivo di alimentazione e protezione, dallo schema elettrico su indicato si evince che le condutture di contatto non dovranno essere elettricamente continue sulle nuove tratte, ma separate in sezioni in modo che, interrompendo la continuità elettrica delle condutture, sia possibile parzializzare l'alimentazione T.E..

La continuità elettrica verrà stabilita od interrotta, a seconda delle necessità, grazie all'impiego dei sezionatori a 3 kVcc motorizzati e telecomandati dal Posto Centrale di Napoli (DOTE).

I sezionatori che stabiliscono o interrompono la continuità elettrica della LdC sono installati in corrispondenza dei T.S. degli impianti T.E. di progetto.

6. RIMOZIONE IMPIANTI T.E. ESISTENTI

Le opere di riassetto della linea consentiranno, a valle della realizzazione ed attivazione dei nuovi tracciati, la dismissione completa delle tratte esistenti.

Dal punto di vista delle opere dell'impiantistica di Trazione Elettrica, tale aspetto comporta la rimozione fuori esercizio di tutti i sostegni (pali, portali, sospensioni e relativi accessori), della linea di contatto, del circuito di terra di protezione T.E., dei dispositivi di alimentazione elettrica, ecc. afferenti la linea e le stazioni/fermate da dismettere sui tracciati esistenti.

I dettagli progettuali e la consistenza di tali attività sono riscontrabili dall'analisi degli elaborati di progetto.

Tali modifiche verranno eseguite per fasi successive e comporteranno, tra l'altro, la demolizione della attuale palificata di sostegno, delle attrezzature di sospensione, della Linea di Contatto, ecc..

I materiali degli impianti T.E. provenienti da tutte le suddette opere di demolizione, nel rispetto di quanto riportato nel documento "RFI-DTN\AOO11\J3\2014\0000054 - Previsione del tolto d'opera" del 13/01/2014, non dovranno essere direttamente smaltiti, ma accantonati in apposite aree indicate dagli agenti ferroviari per la loro classificazione; il personale addetto di RFI si esprimerà sullo stato d'uso degli stessi.

A valle di tale analisi le quantità totali computate negli appositi elaborati di progetto potranno essere classificate secondo i codici previsti dalla procedura "Tolto d'opera" esplicitata nel suddetto documento,

APPALTATORE: TELESE S.c.a r.l. Consorzio Telese Società Consortile a Responsabilità Limitata	ITINERARIO NAPOLI – BARI RADDOPPIO TRATTA CANCELLO-BENEVENTO II LOTTO FUNZIONALE FRASSO TELESINO – VITULANO 2° e 3 SUBLOTTO TELESE – SAN LORENZO – VITULANO												
PROGETTAZIONE: Mandataria: SYSTRA S.A. Mandante: SWS Engineering S.p.A. SYSTRA-SOTECNI S.p.A.	PROGETTO ESECUTIVO												
Impianti di Trazione Elettrica Relazione tecnica di linea di contatto	<table border="1"> <thead> <tr> <th>COMMESSA</th> <th>LOTTO</th> <th>CODIFICA</th> <th>DOCUMENTO</th> <th>REV.</th> <th>FOGLIO</th> </tr> </thead> <tbody> <tr> <td>IF2R</td> <td>0.2.E.ZZ</td> <td>RO</td> <td>LC.00.0.0.001</td> <td>B</td> <td>37 di 37</td> </tr> </tbody> </table>	COMMESSA	LOTTO	CODIFICA	DOCUMENTO	REV.	FOGLIO	IF2R	0.2.E.ZZ	RO	LC.00.0.0.001	B	37 di 37
COMMESSA	LOTTO	CODIFICA	DOCUMENTO	REV.	FOGLIO								
IF2R	0.2.E.ZZ	RO	LC.00.0.0.001	B	37 di 37								

scomposte in sub-quantità parziali e stoccate, rigenerate o smaltite in base a quanto stabilito come da documento di riferimento:

- **IF2R.2.2.E.ZZ.DM.LC.17.0.0.001** "Tolto d'opera LC"