BARRIERA ANTIRUMORE SU VIADOTTO - MANUFATTO TIPO 7

BARRIERA ANTIRUMORE SU OPERE D'ARTE MARCIAPIEDE FFP LADDOVE NON E' PREVISTO IL MONTAGGIO DELLA B.A. PER LA PROTEZIONE DEL MARCIAPIEDE, VEDI SCHEMA 1

SCHEMA 1

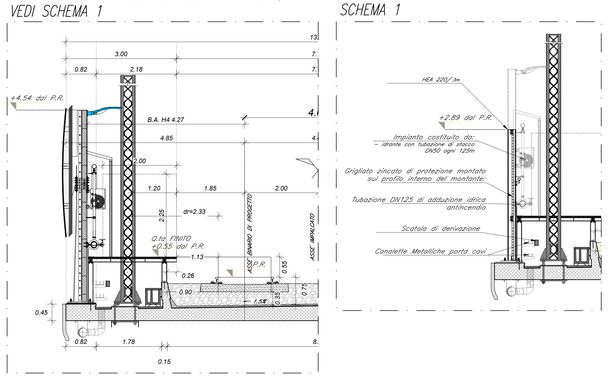

BARRIERA ANTIRUMORE SU OPERE D'ARTE VIADOTTO A TRAVI INCORPORATE LADDOVE NON E' PREVISTO IL MONTAGGIO DELLA B.A. PER IL SISTEMA DI PROTEZIONE, VEDI SCHEMA 2

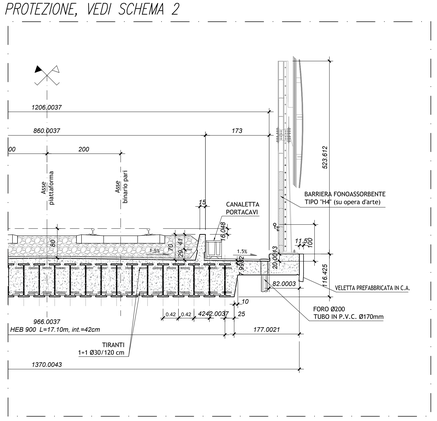

SCHEMA 2

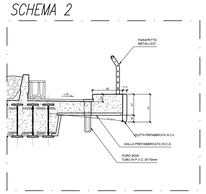

BARRIERA ANTIRUMORE SU OPERE D'ARTE VIADOTTO A STRUTTURA MISTA ACCIAIO CLS LADDOVE NON E' PREVISTO IL MONTAGGIO DELLA B.A. PER IL SISTEMA DI PROTEZIONE, VEDI SCHEMA 3

SCHEMA 3

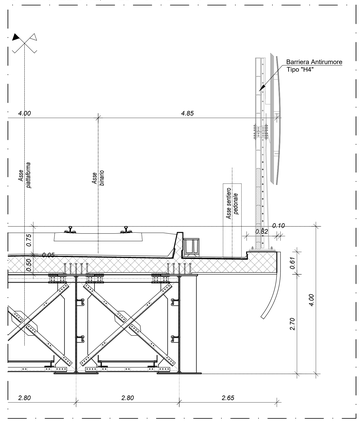

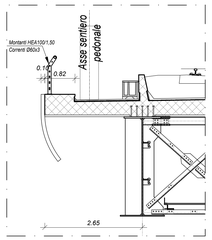

BARRIERA ANTIRUMORE SU VIADOTTO MARCIAPIEDE FFP LADDOVE NON E' PREVISTO IL MONTAGGIO DELLA B.A. PER LA PROTEZIONE DEL MARCIAPIEDE, VEDI SCHEMA 4

SCHEMA 4

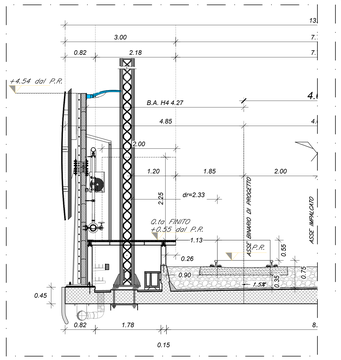

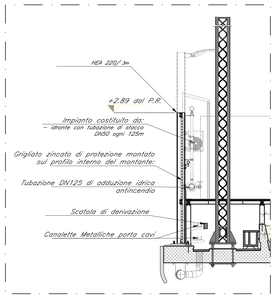

BARRIERA ANTIRUMORE SU VIADOTTO A TRAVI INCORPORATE MARCIAPIEDE FFP LADDOVE NON E' PREVISTO IL MONTAGGIO DELLA B.A. PER LA PROTEZIONE DEL MARCIAPIEDE, VEDI SCHEMA 5

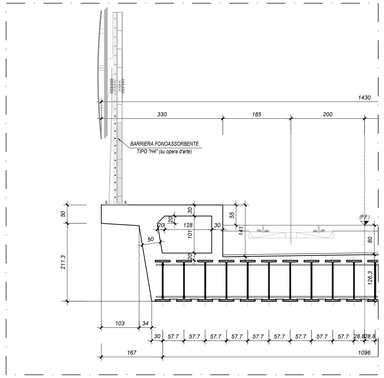

SCHEMA 5

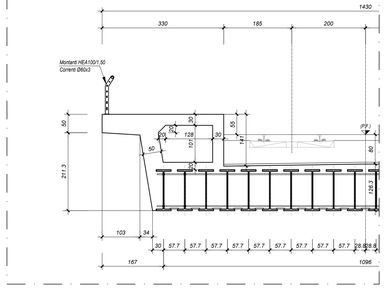

GRIGLIATO METALLICO SU FFP SU VIADOTTO SENZA B.A.
VISTA FRONTALE scala 1:20

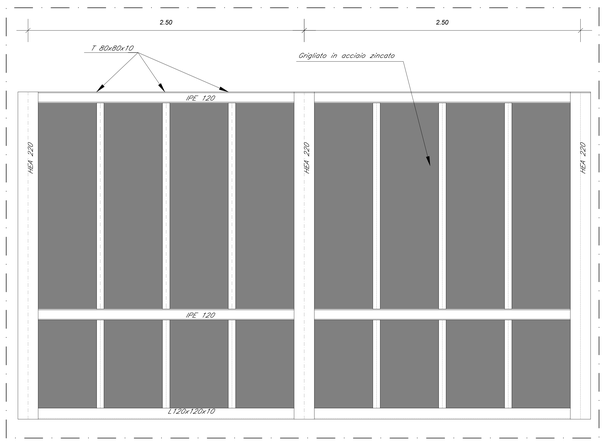

BARRIERA ANTIRUMORE SU OPERE D'ARTE - MANUFATTO TIPO 8

BARRIERA ANTIRUMORE SU OPERE D'ARTE MARCIAPIEDE FFP LADDOVE NON E' PREVISTO IL MONTAGGIO DELLA B.A. PER LA PROTEZIONE DEL MARCIAPIEDE, VEDI SCHEMA 1

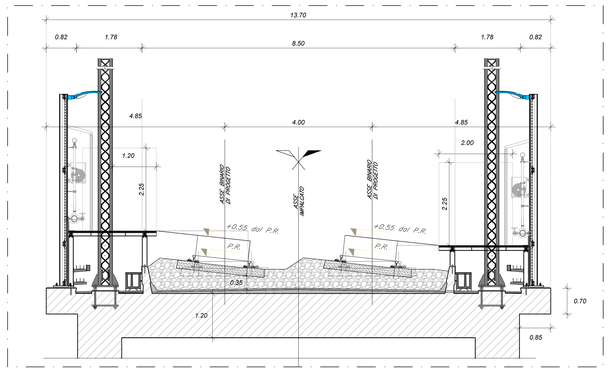

TABELLA TIPO MANUFATTO:

- TIPO 1 = B.A. su cordolo in c.a. in Trincea
- TIPO 2 = B.A. su cordolo in c.a. in Rilevato
- TIPO 3 = B.A. su muro Antisvio in Trincea
- TIPO 4 = B.A. su muro Antisvio in Rilevato
- TIPO 5 = muro Antisvio in Trincea
- TIPO 6 = muro Antisvio in Rilevato
- TIPO 7 = B.A. su Viadotto
- TIPO 8 = B.A. su Opera d'Arte

COMMITTENTE: RFI RETE FERROVIARIA ITALIANA – GRUPPO FERROVIE DELLO STATO ITALIANE

DIREZIONE LAVORI: ITALFERR – GRUPPO FERROVIE DELLO STATO ITALIANE

APPALTATORE: TELESE S.c.a.r.l. – Consorzio Tra Imprese Società Consortile a Responsabilità Limitata
Ghella | ITINERA | SALINI CIMI GROUP | SALCEF COSTRUZIONI | COGET IMPIANTI

PROGETTAZIONE:
MANDATARIA: SYSTRA
MANDANTI: SWS | SOTECNI

IL DIRETTORE DELLA PROGETTAZIONE: Ing. M. CORSO – Responsabile integrazione fra le varie prestazioni specialistiche

PROGETTO ESECUTIVO

ITINERARIO NAPOLI-BARI
RADDOPPIO TRATTA CANCELLO - BENEVENTO
II LOTTO FUNZIONALE FRASSO TELESINO – VITULANO
2° E 3° SUBLOTTO TELESE – SAN LORENZO – VITULANO

DISEGNO

SEZIONE TIPO

CORPO FERROVIARIO
Sezione tipo su Viadotto e Opere D'Arte - Manufatto tipo 7 e 8
-

APPALTATORE – IL DIRETTORE TECNICO

SCALA: VARIE

COMMESSA	LOTTO	FASE	ENTE	TIPO DOC.	OPERA/DISCIPLINA	PROGR.	REV.
I F 2 R	0 2	E	Z Z	W Z	C S 0 0 0 0	0 0 1	B

Rev.	Descrizione	Redatto	Data	Verificato	Data	Approvato	Data	Autorizzato Data
A	EMISSIONE	M.MANICCHIARICCI	23/06/2021	G. GRAMOLINI	24/06/2021	A. REZZI	24/06/2021	IL PROGETTISTA A. CANTINI 30/10/2021
B	REVISIONE IN SEGUITO A RdV.	M.MANICCHIARICCI	25/10/2021	G.GRAMOLINI	26/10/2021	A.REZZI	26/10/2021	

File: IF2R.0.2.E.ZZ.WZ.CS.00.0.0.001.B.dwg — n. Elab.: