


PUNTI DI MONITORAGGIO			
Simbolo	Descrizione	Simbolo	Descrizione
	ATC - ATMOSFERA CANTIERE		FAU - FAUNA
	ATL - ATMOSFERA FRONTE AVANZAMENTO LAVORI		RUC - RUMORE CANTIERE
	ASU - ACQUE SUPERFICIALI		RUV - RUMORE VIABILITA' DI CANTIERE
	ASU_C - ACQUE SUPERFICIALI CANTIERI		RUF - RUMORE TRANSITO FERROVIARIO
	ASO_C - ACQUE SOTTERRANEE CANTIERI		RUL - RUMORE FRONTE AVANZAMENTO LAVORI
	ASO_G - ACQUE SOTTERRANEE GALLERIE (pozzi sorgenti interferenti)		VIC - VIBRAZIONE CANTIERE
	SUO - SUOLO E SOTTOSUOLO		VIL - VIBRAZIONE FRONTE AVANZAMENTO LAVORI
	VEG - VEGETAZIONE		VIF - VIBRAZIONE TRANSITO FERROVIARIO
			PAE - PAESAGGIO

FASE DI MONITORAGGIO					
	ANTE OPERAM		CORSO D'OPERA		POST OPERAM

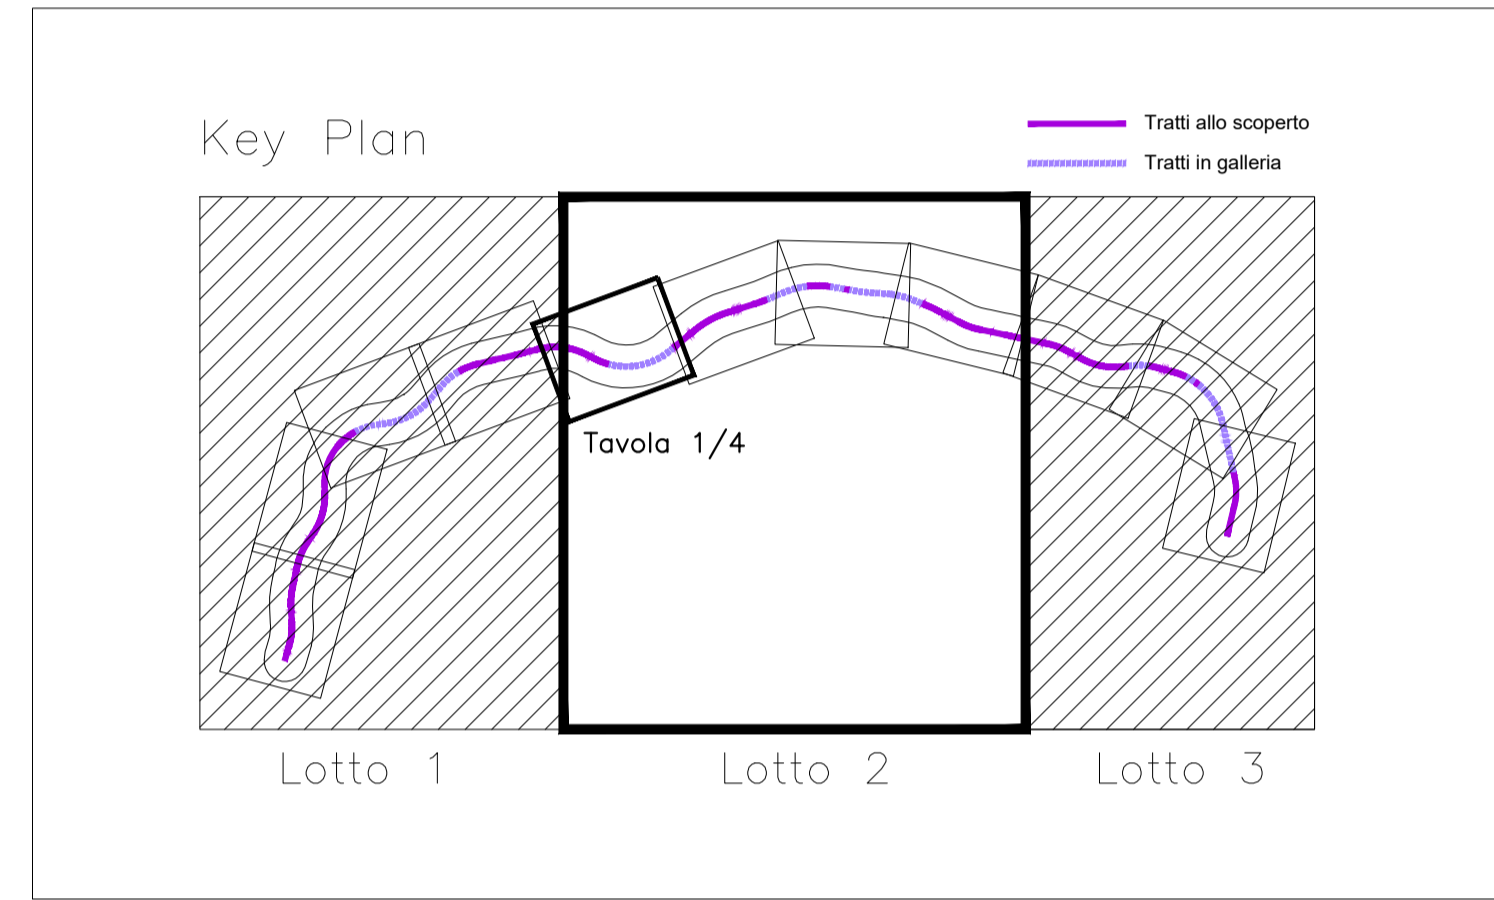

COMMITTENTE:

PROGETTAZIONE:

DIREZIONE TECNICA
U.O. ARCHITETTURA, AMBIENTE E TERRITORIO

PROGETTO DEFINITIVO

ITINERARIO NAPOLI - BARI
RADDOPPIO TRATTA CANCELLO - BENEVENTO
II LOTTO FUNZIONALE FRASSO TELESINO - VITULANO
2° LOTTO FUNZIONALE TELESE - SAN LORENZO
PROGETTO DI MONITORAGGIO AMBIENTALE

Planimetrie localizzazione punti di monitoraggio - Tav. 1 di 4

SCALA : 1:5000

LEGENDA					
CANTIERI			VIABILITÀ		
Simbolo	Descrizione	Simbolo	Descrizione	Simbolo	Descrizione
	CB - CANTIERE BASE		AR - CANTIERE DI ARMAMENTO		ACCESSO AI CANTIERI
	CO - CANTIERE OPERATIVO		AS - AREA DI STOCCAGGIO		DIREZIONE AVANZAMENTO SCAVO GALLERIA
	CG - CANTIERE OPERATIVO GALLERIA		AREA DI LAVORO		VIABILITA' EXTRA URBANA PRINCIPALE
	DT - DEPOSITO TEMPORANEO		AREE DI LAVORO OPERE IN SOTTERRANEO		VIABILITA' SECONDARIA
	AT - AREA TECNICA		LIMITE CANTIERI PROGETTO PRELIMINARE		PISTA DI CANTIERE
					FABBRICATI DA DEMOLIRE
					DIREZIONI
					LIMITE PROVINCIA
					LIMITE COMUNE
					LINEA FERROVIARIA DI PROGETTO
					LINEA FERROVIARIA ESISTENTE

Revis.	Descrizione	Redatto	Data	Verificato	Data	Approvato	Data	Autorizzato	Data
A	Emissione Esecutiva	E.TESSER	FEB. 2020	F.NIGRO	FEB. 2020	C.ERCOLANI	FEB. 2020	D.LUDOVICI	FEB. 2020

File: IF2C02D22P5MA000001A.dwg n. Elab.: