



FASE 5

- NELLE ZONE TERMINALI DELLE GALLERIE DI COLLEGAMENTO, SCAVO DI RINASCIO PER ARCO ROVESCO E GETTO RIVESTIMENTO DEFINITIVO.
- REALIZZAZIONE MURETTE GALLERIA NATURALE DI COLLEGAMENTO COLLEGANDOLE ALLE MURETTE DELLA ZONA CENTRALE, GIÀ REALIZZATE.
- REALIZZAZIONE DEI RIVESTIMENTI DEFINITIVI DI CALOTTA NELLA ZONA DI INNESTO CON RISPARMIO VERSO LA FUTURA GALLERIA DI ESSODO LATO BINARIO USIPARI.


SEZIONE A-A
SCALA 1:100

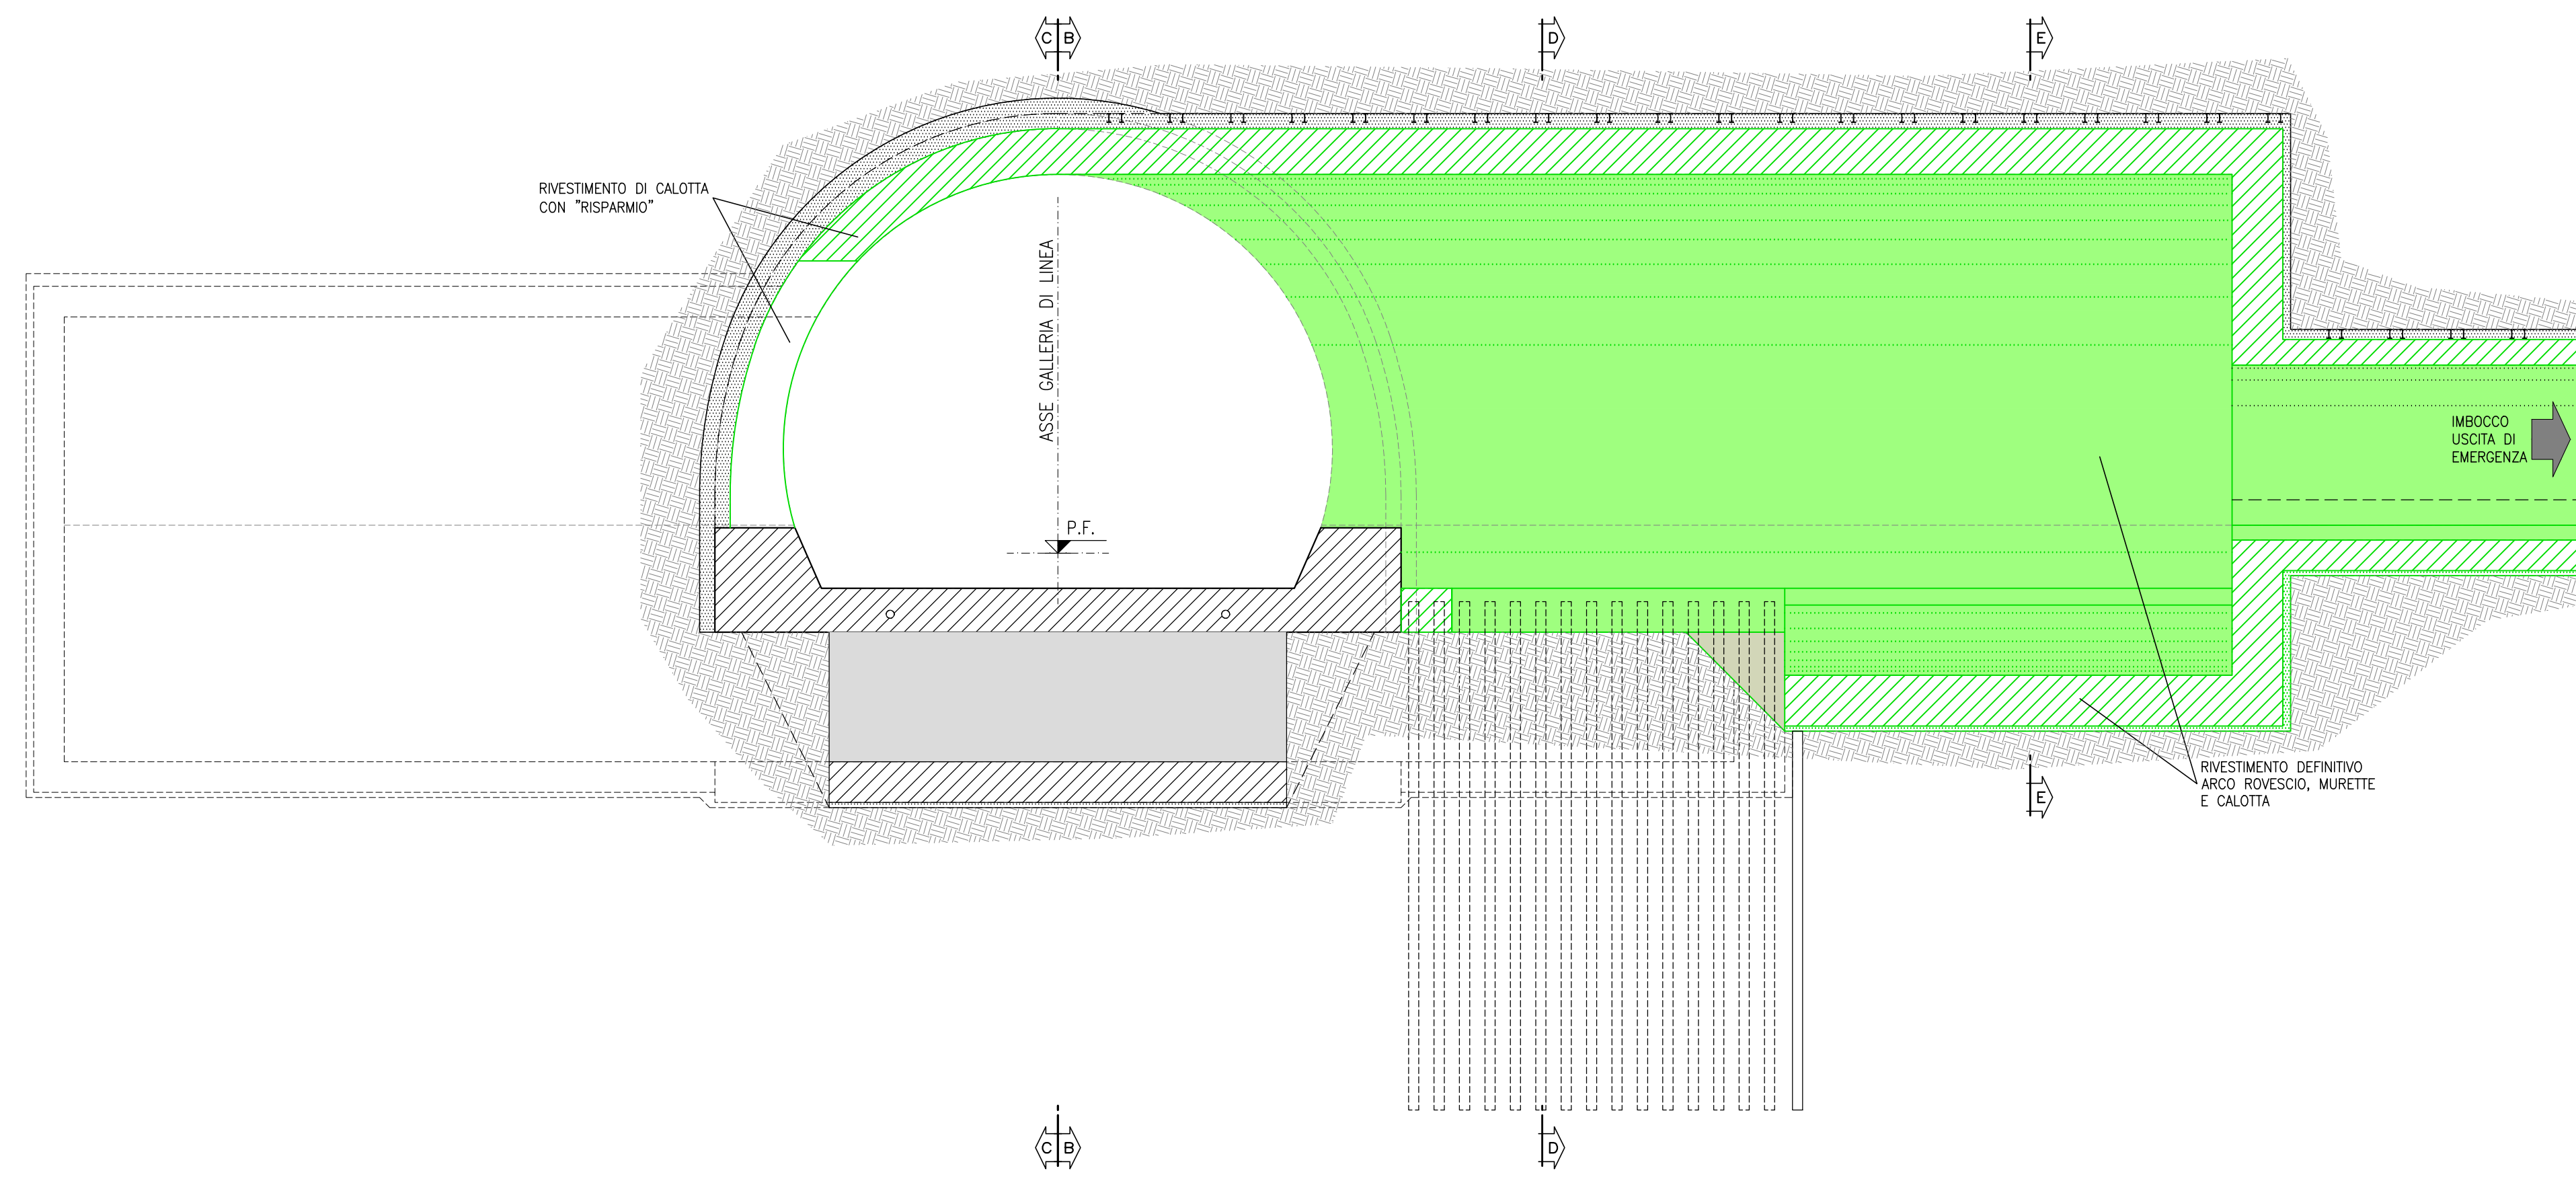


SEZIONE A-A
SCALA 1:100

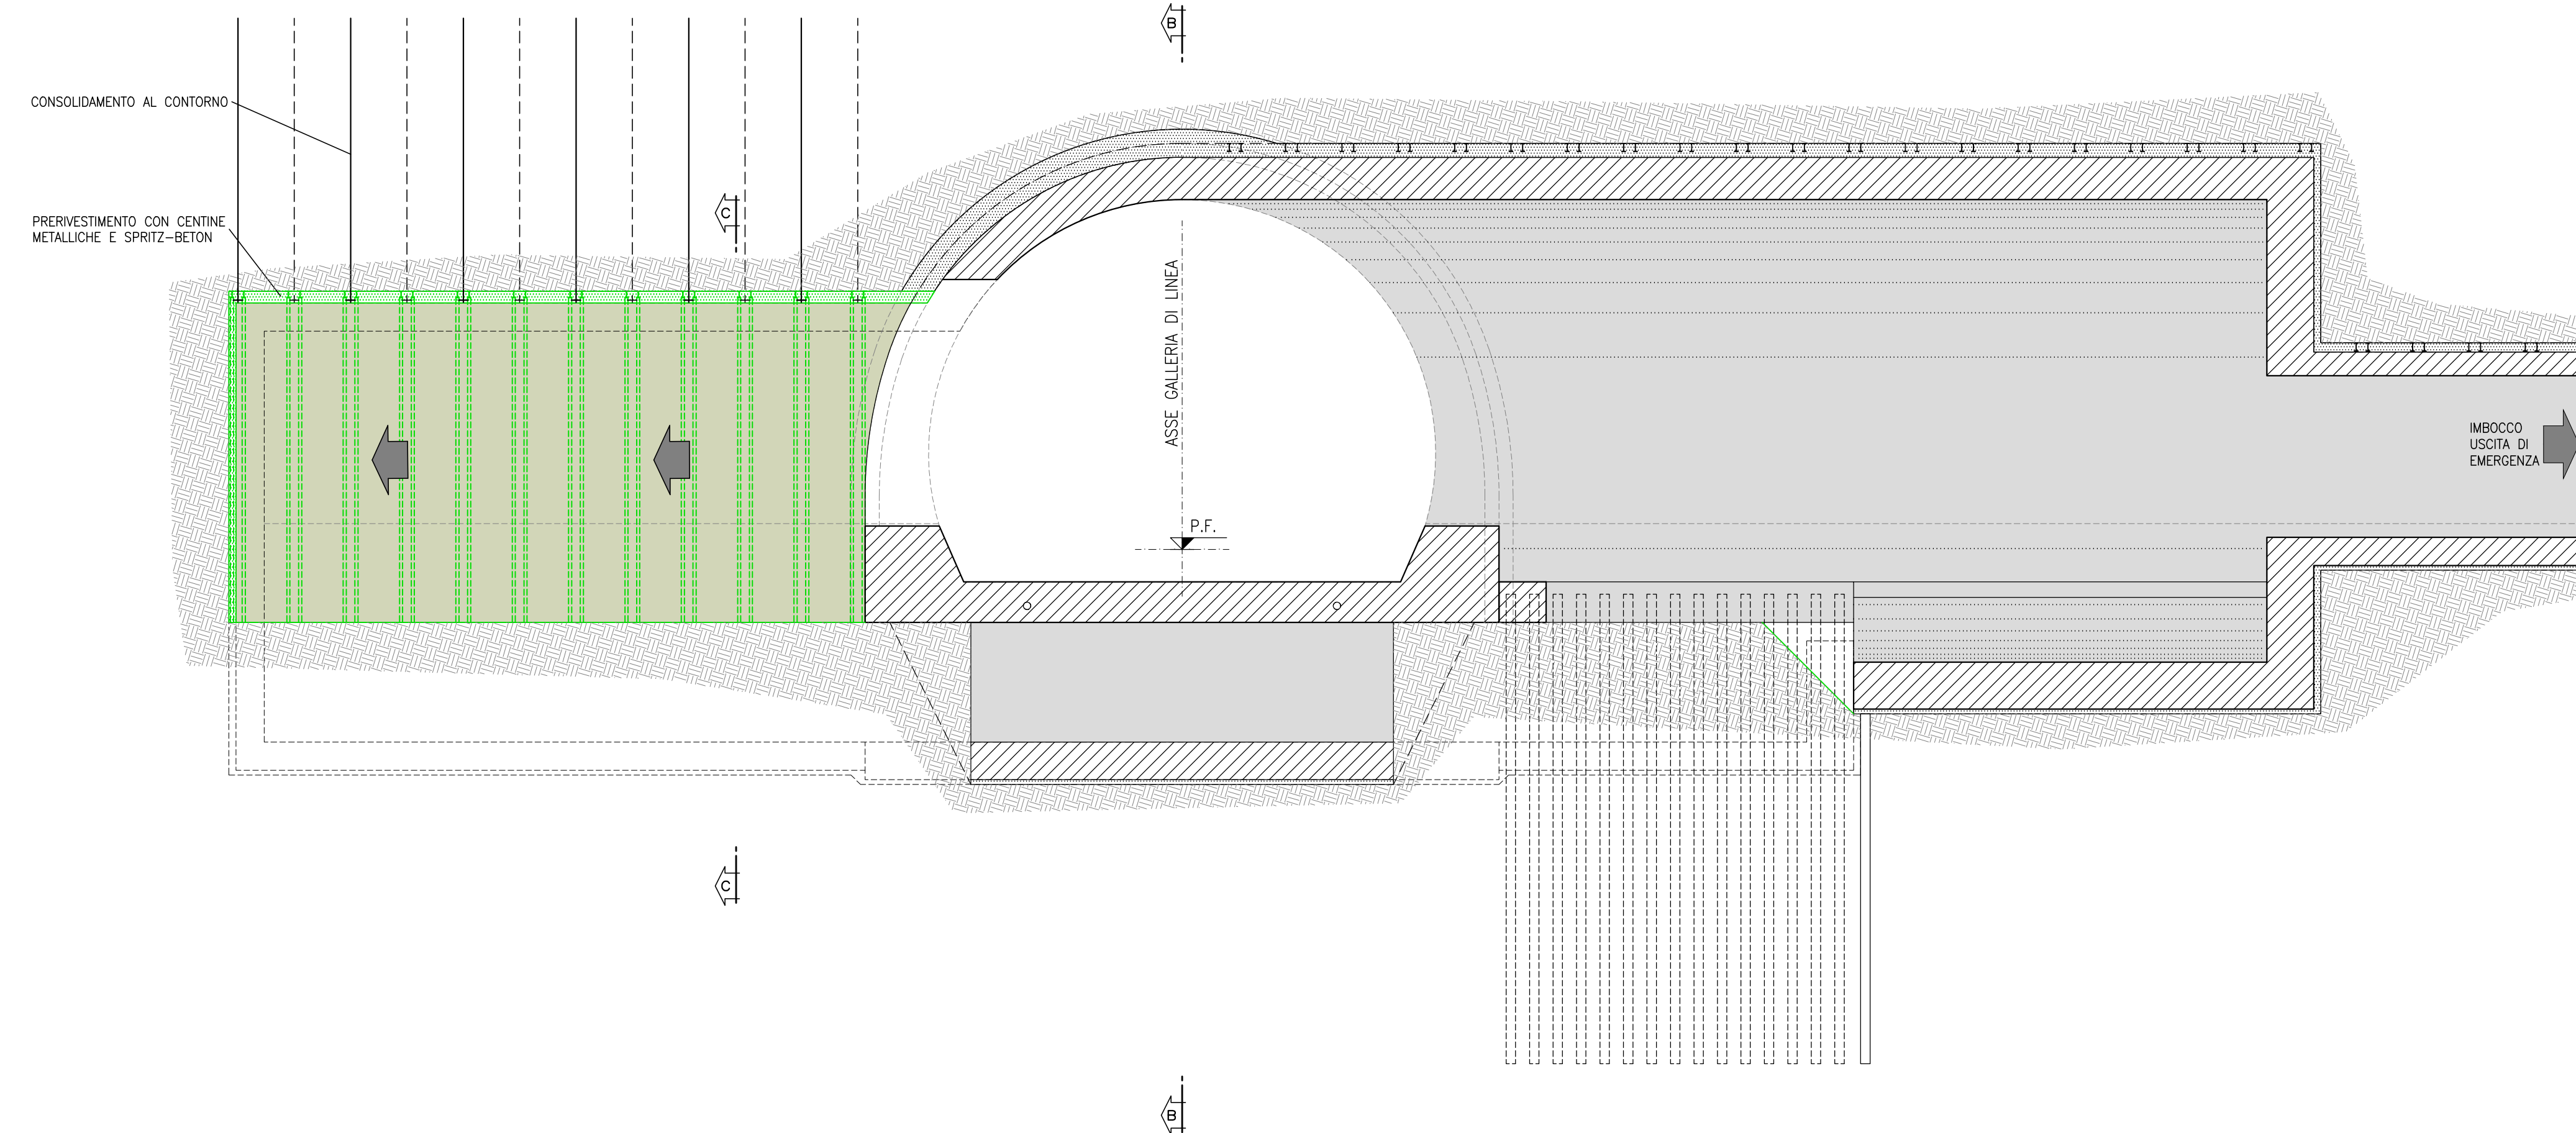


SEZIONE B-B
SCALA 1:100

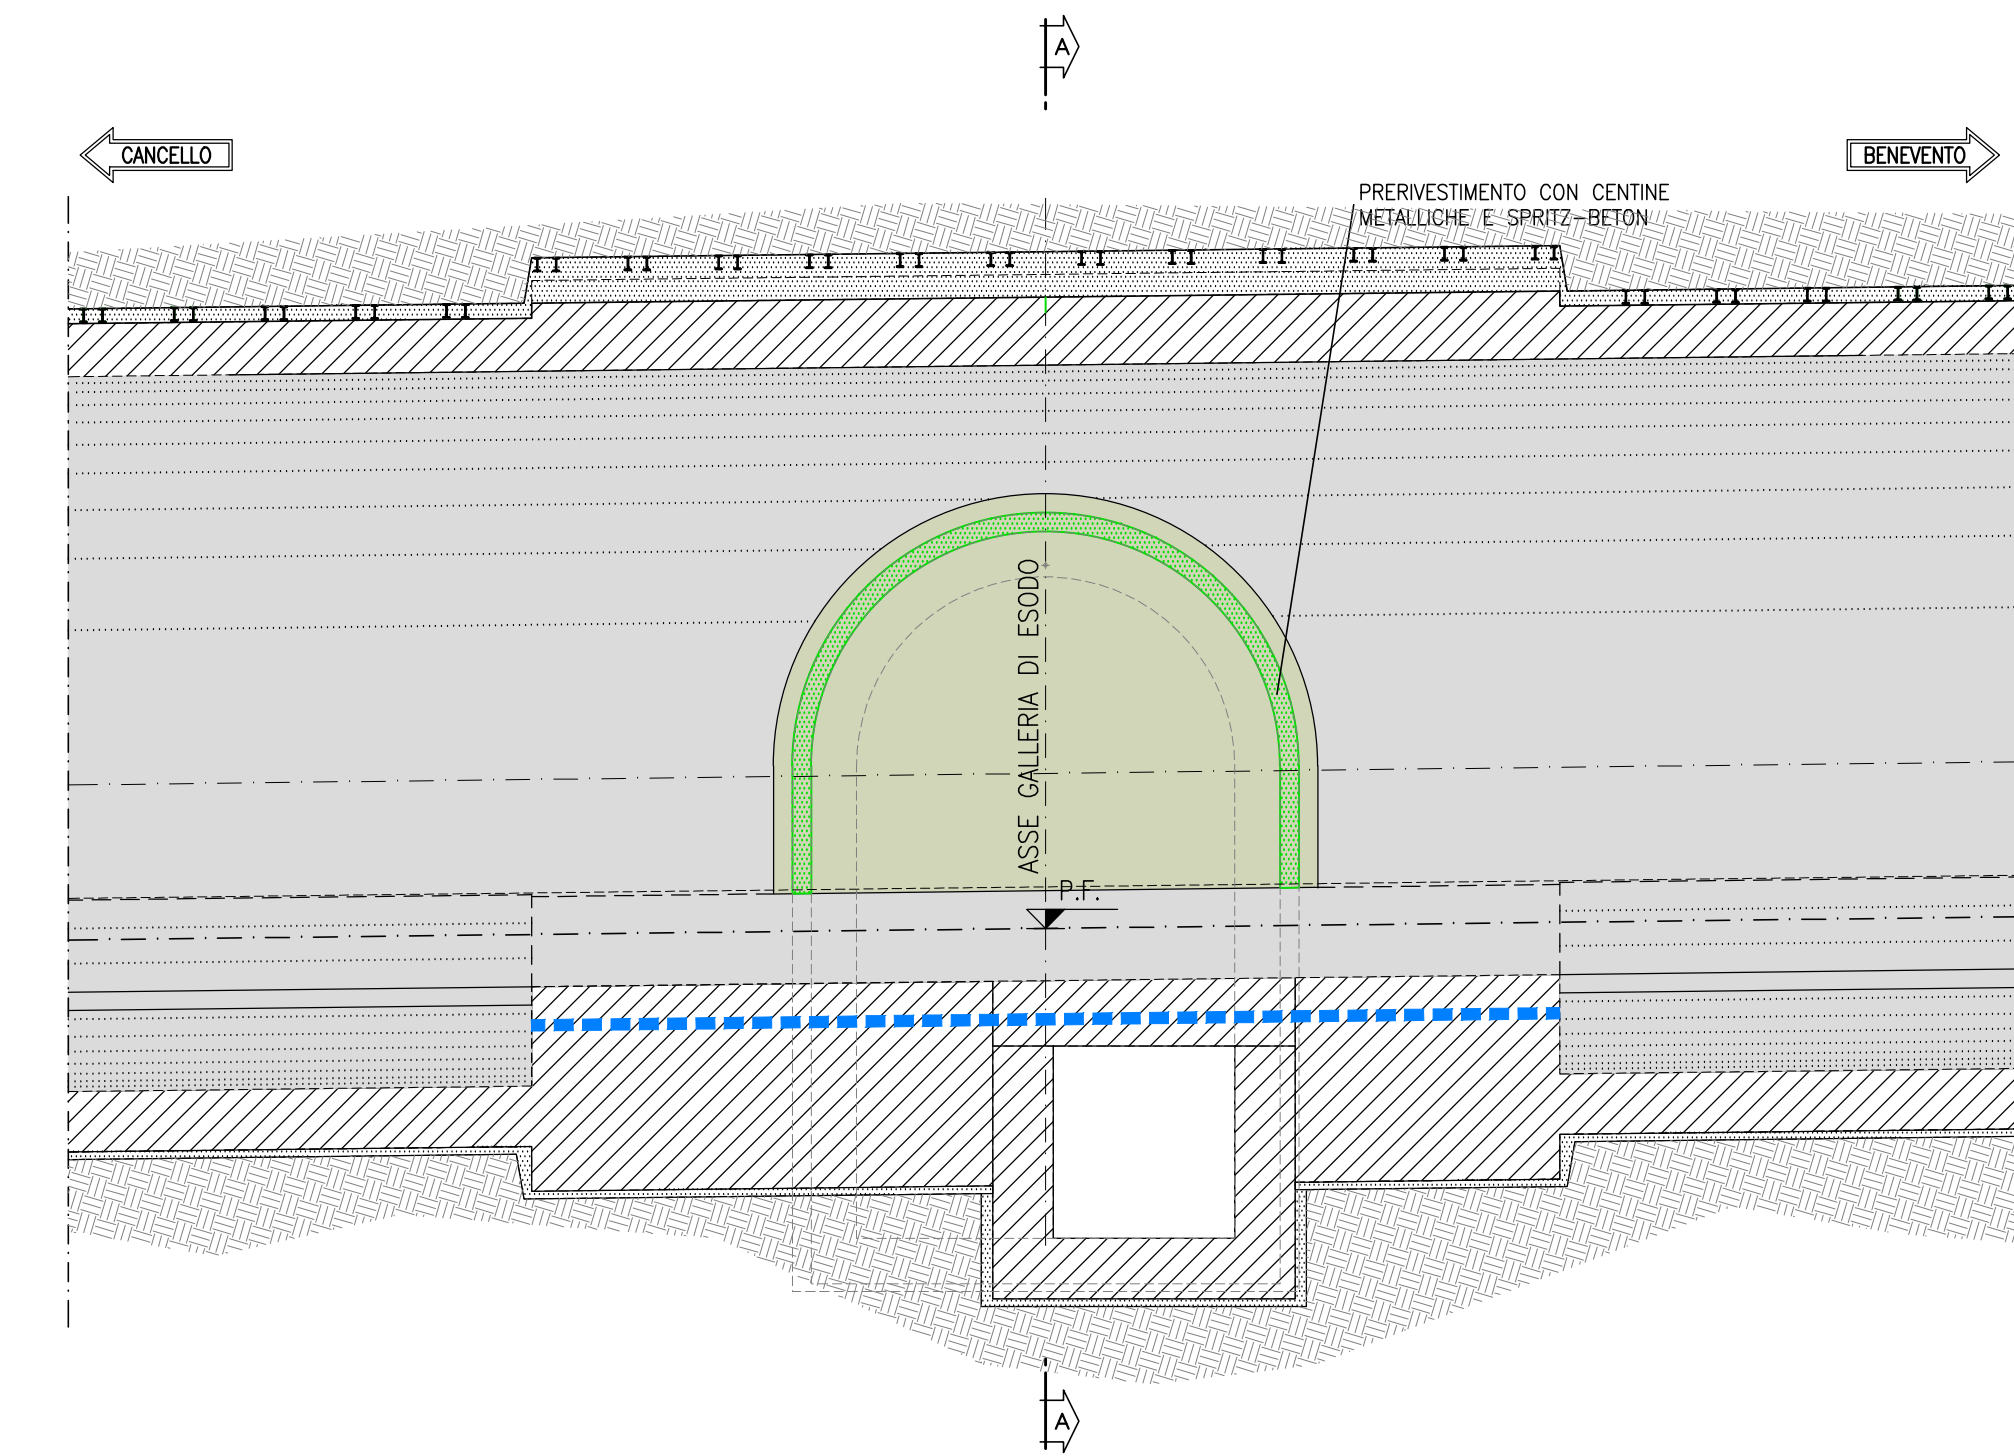


SEZIONE C-C
SCALA 1:100

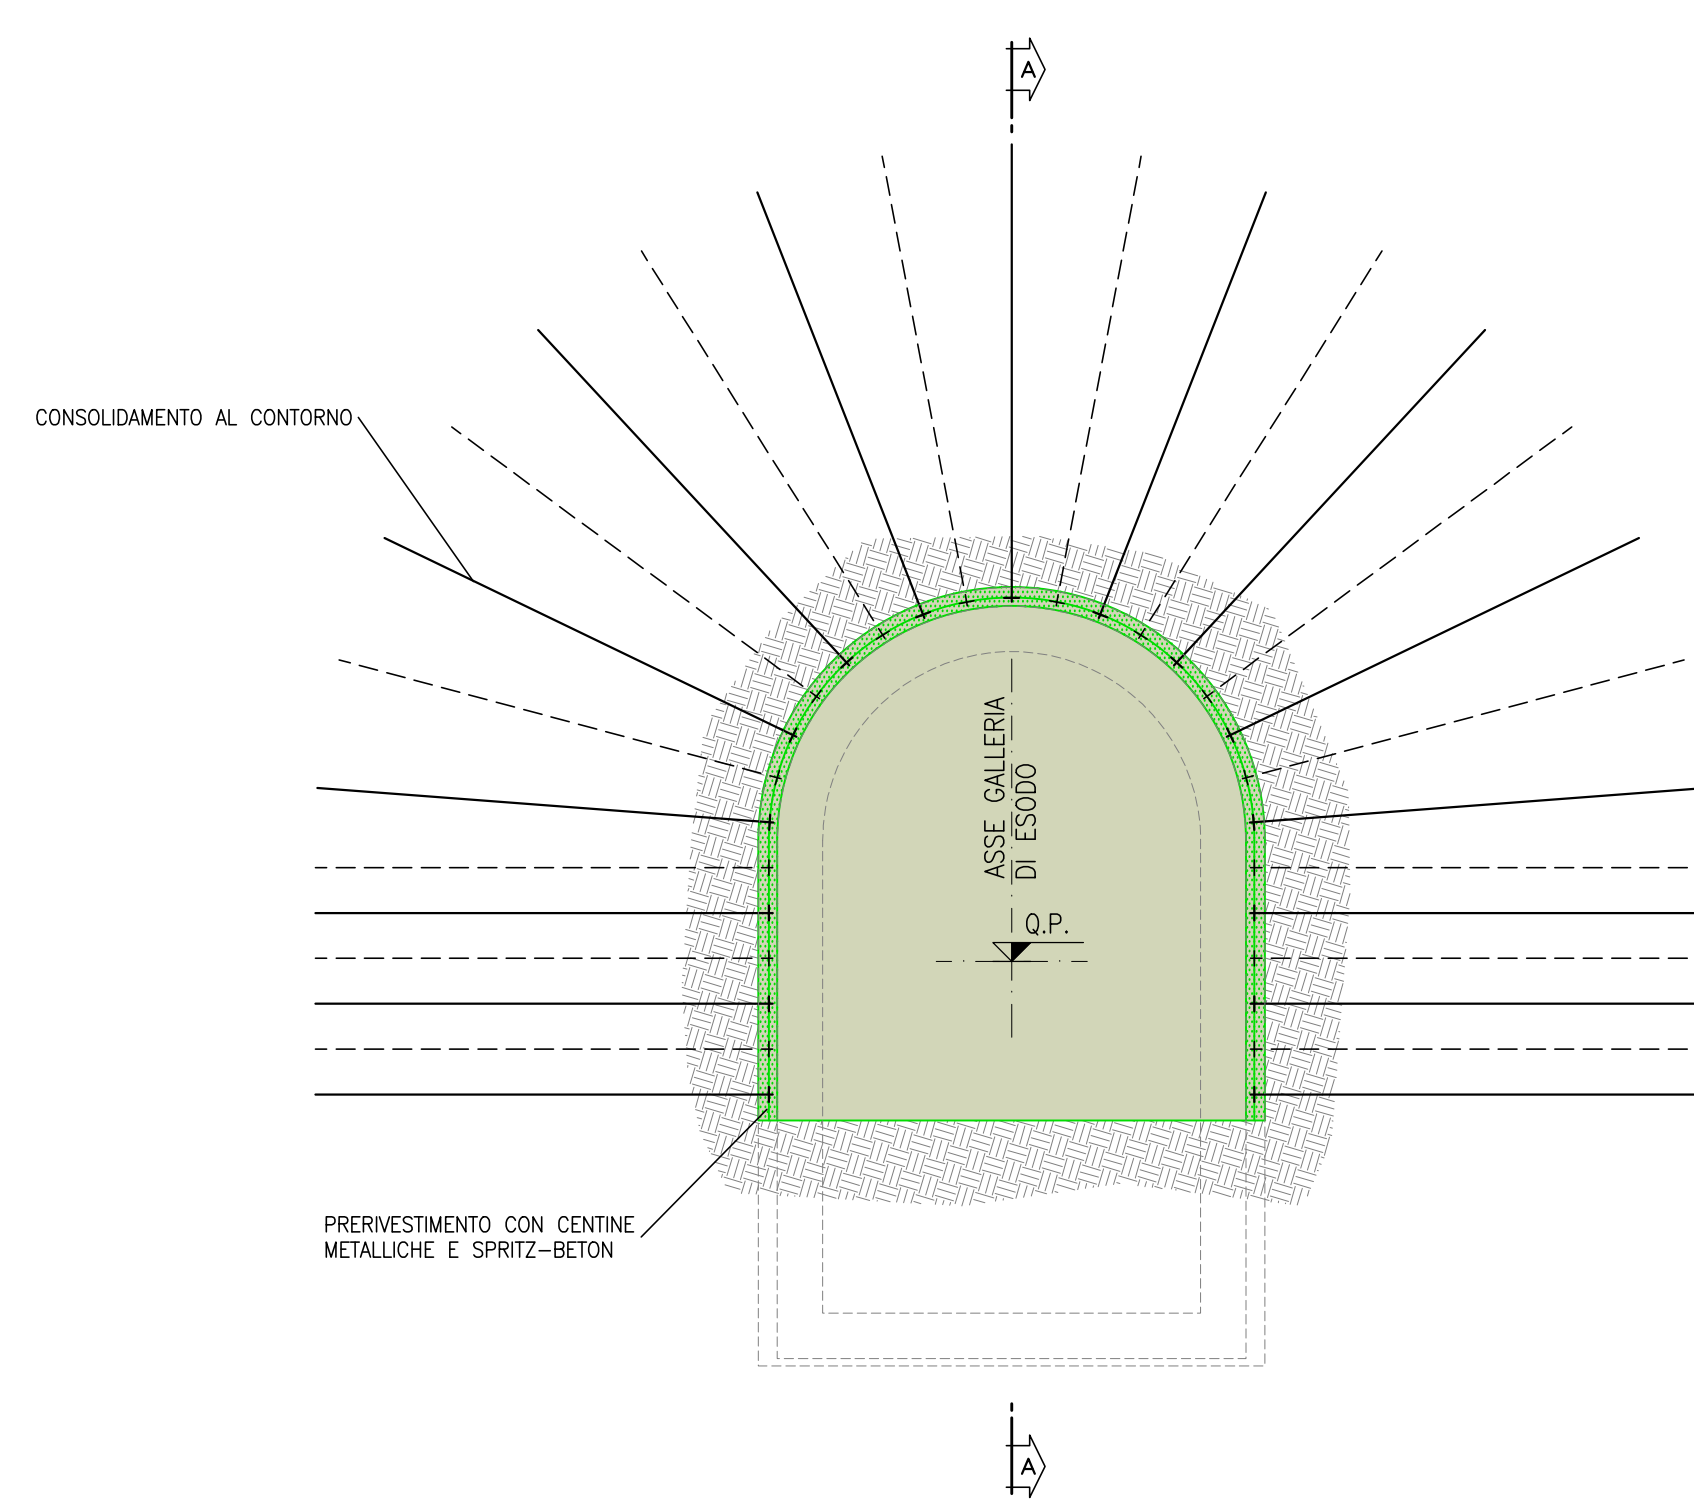


PIANTA
SCALA 1:100

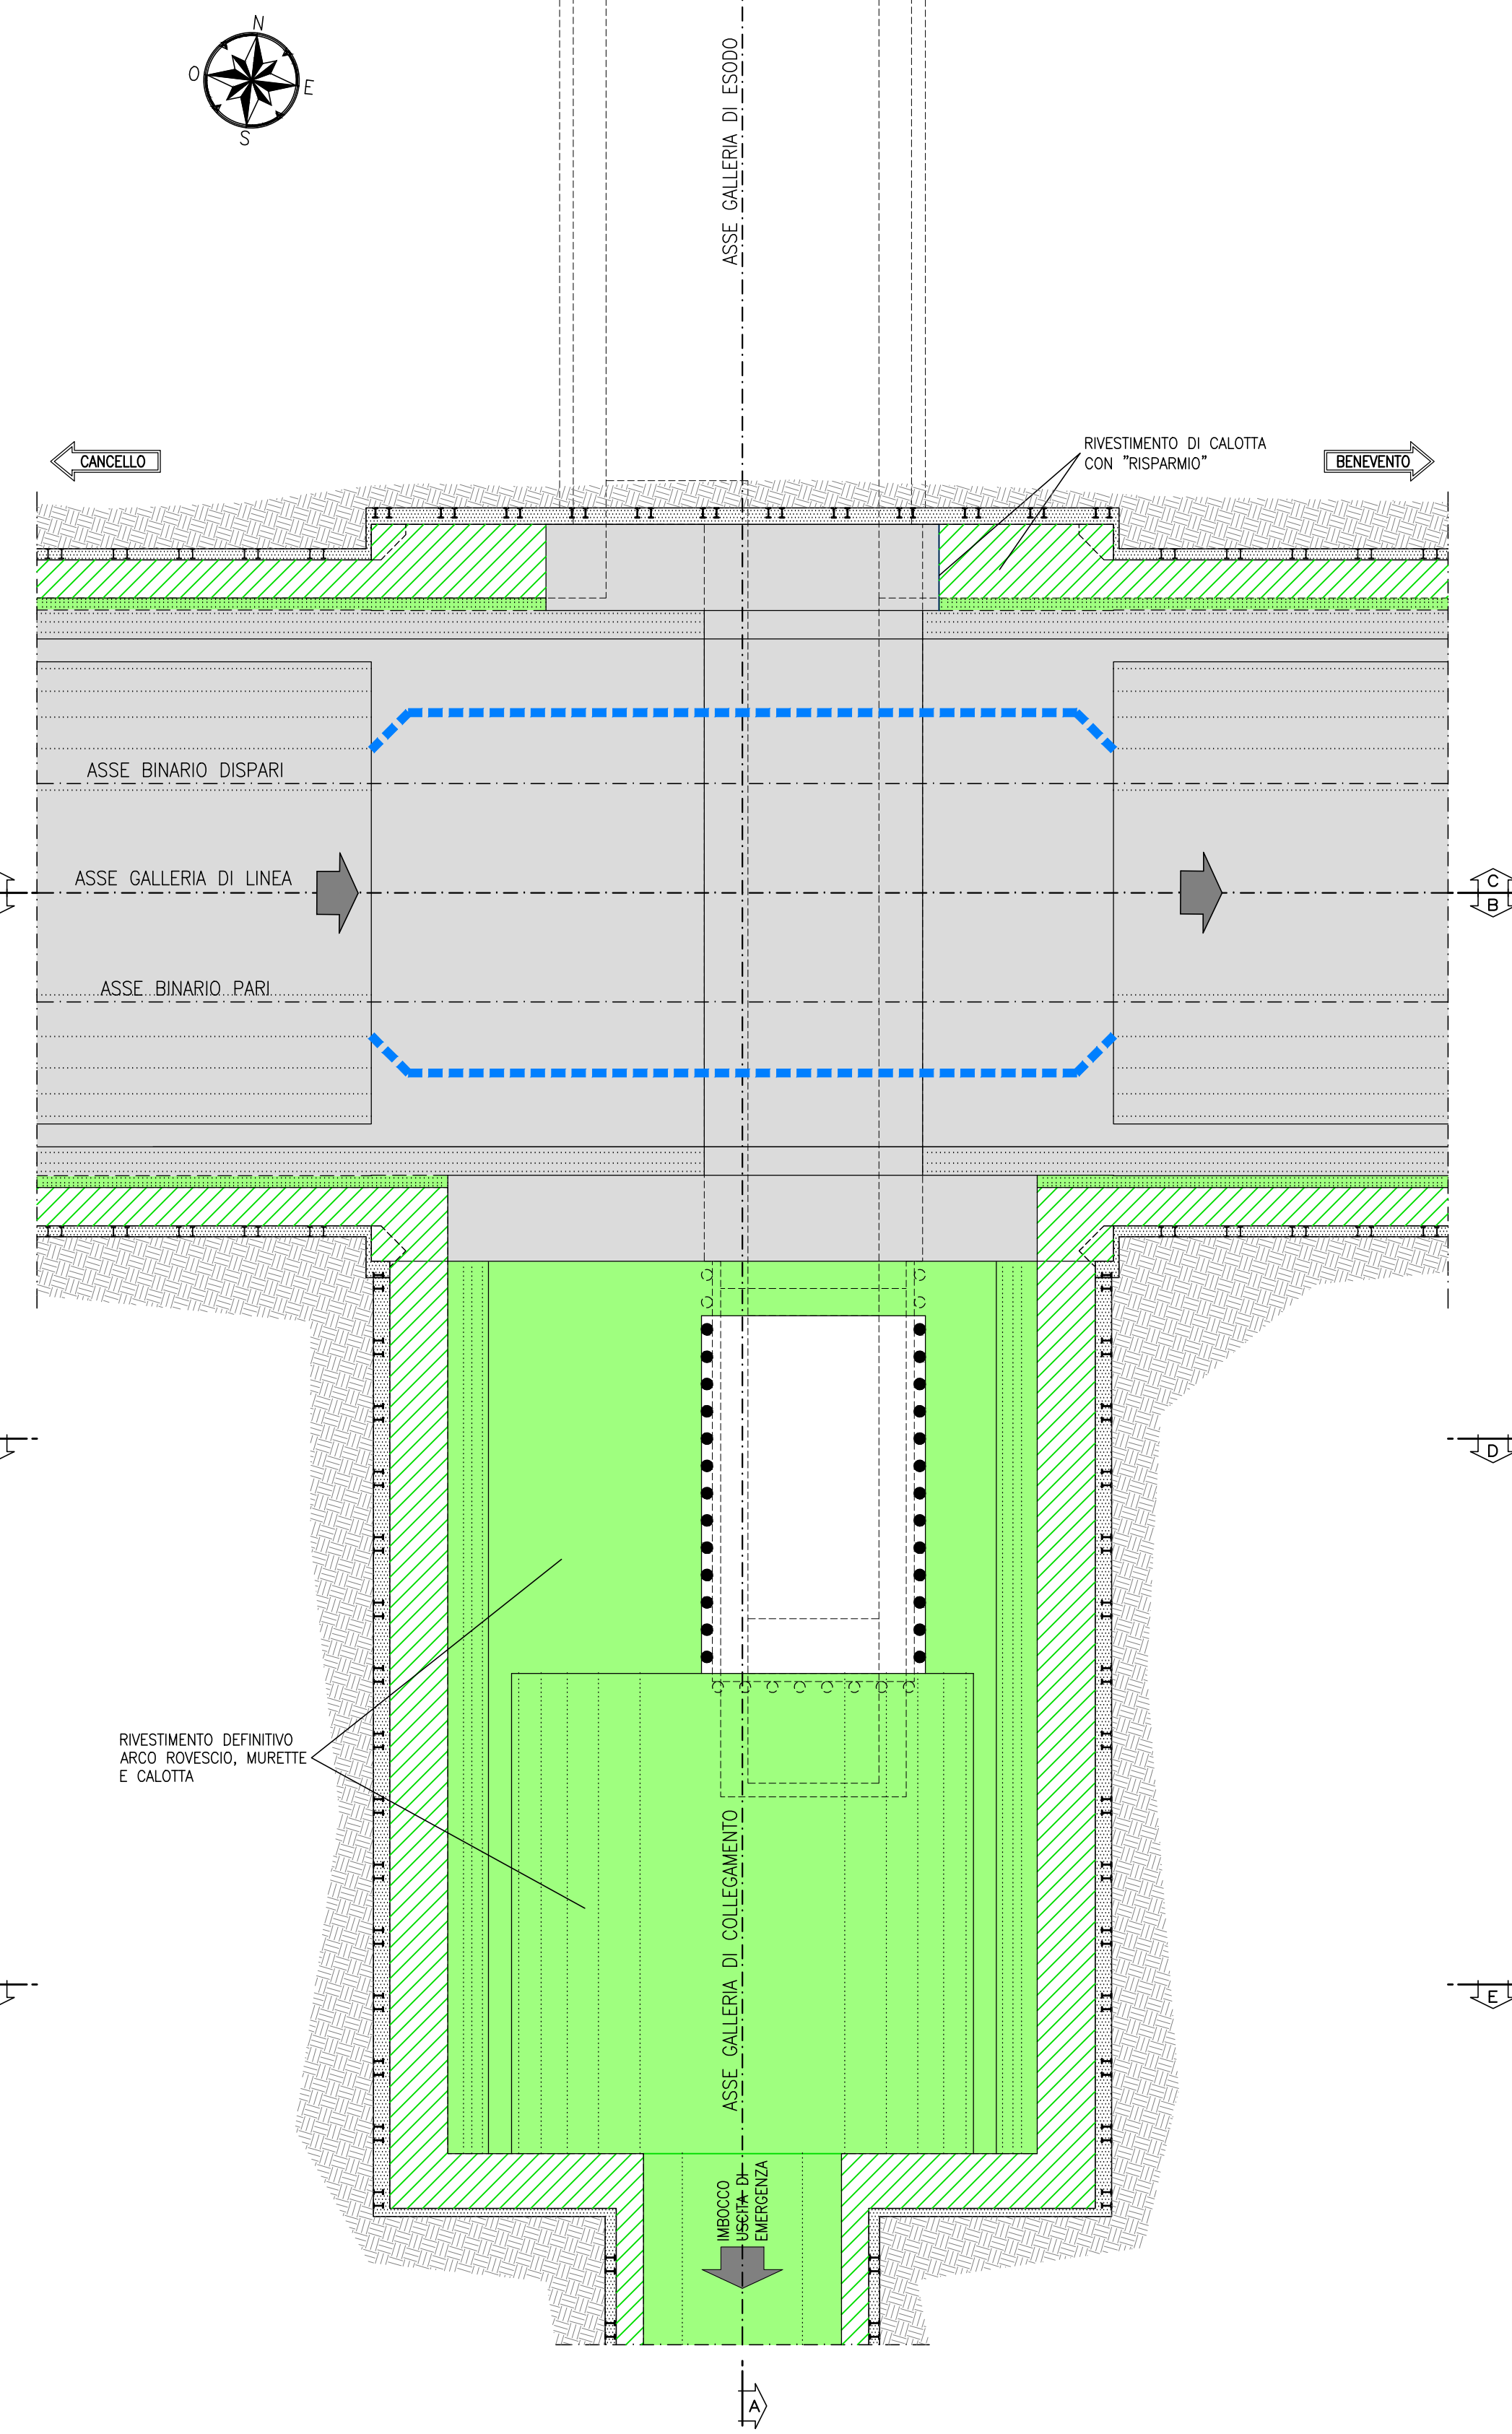


SEZIONE D-D
SCALA 1:100

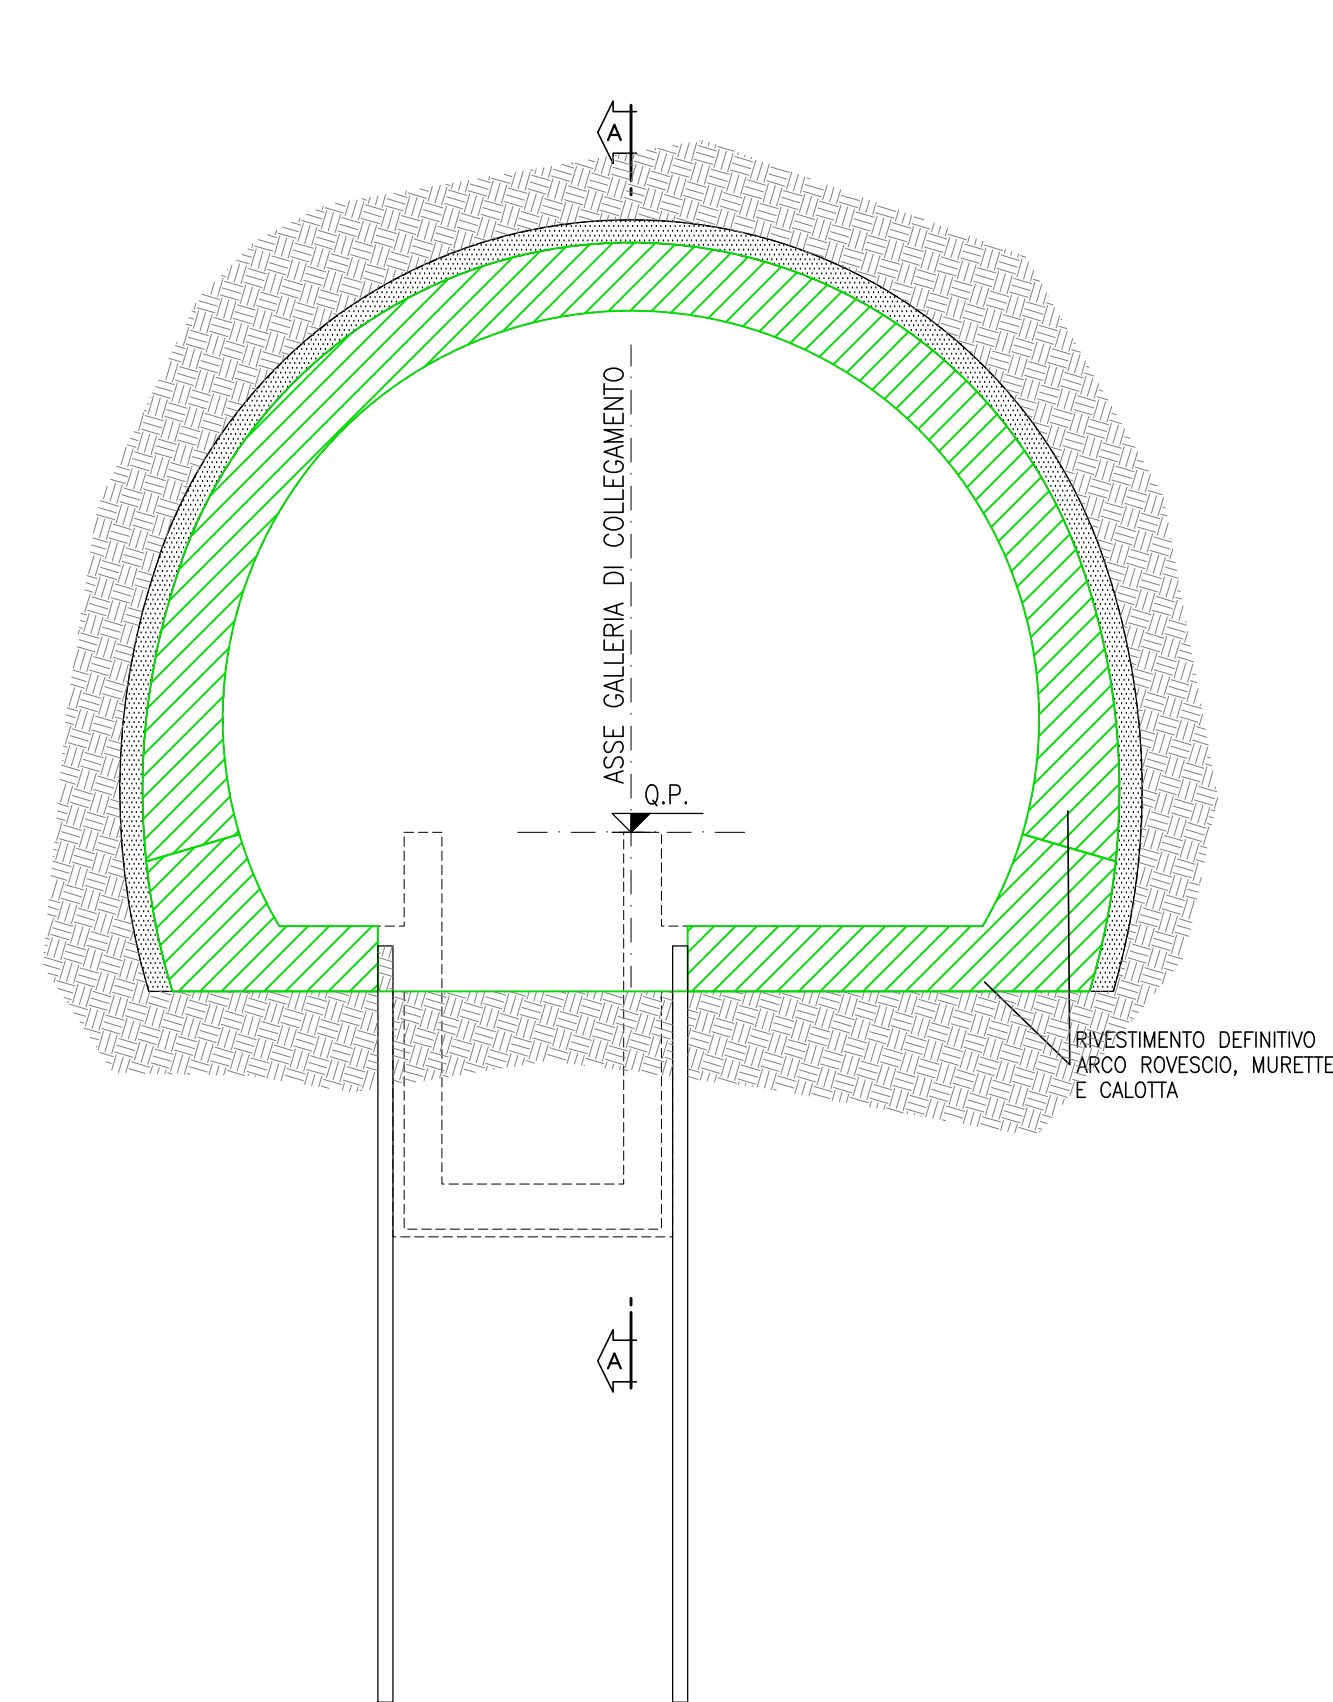

PIANTA
SCALA 1:100

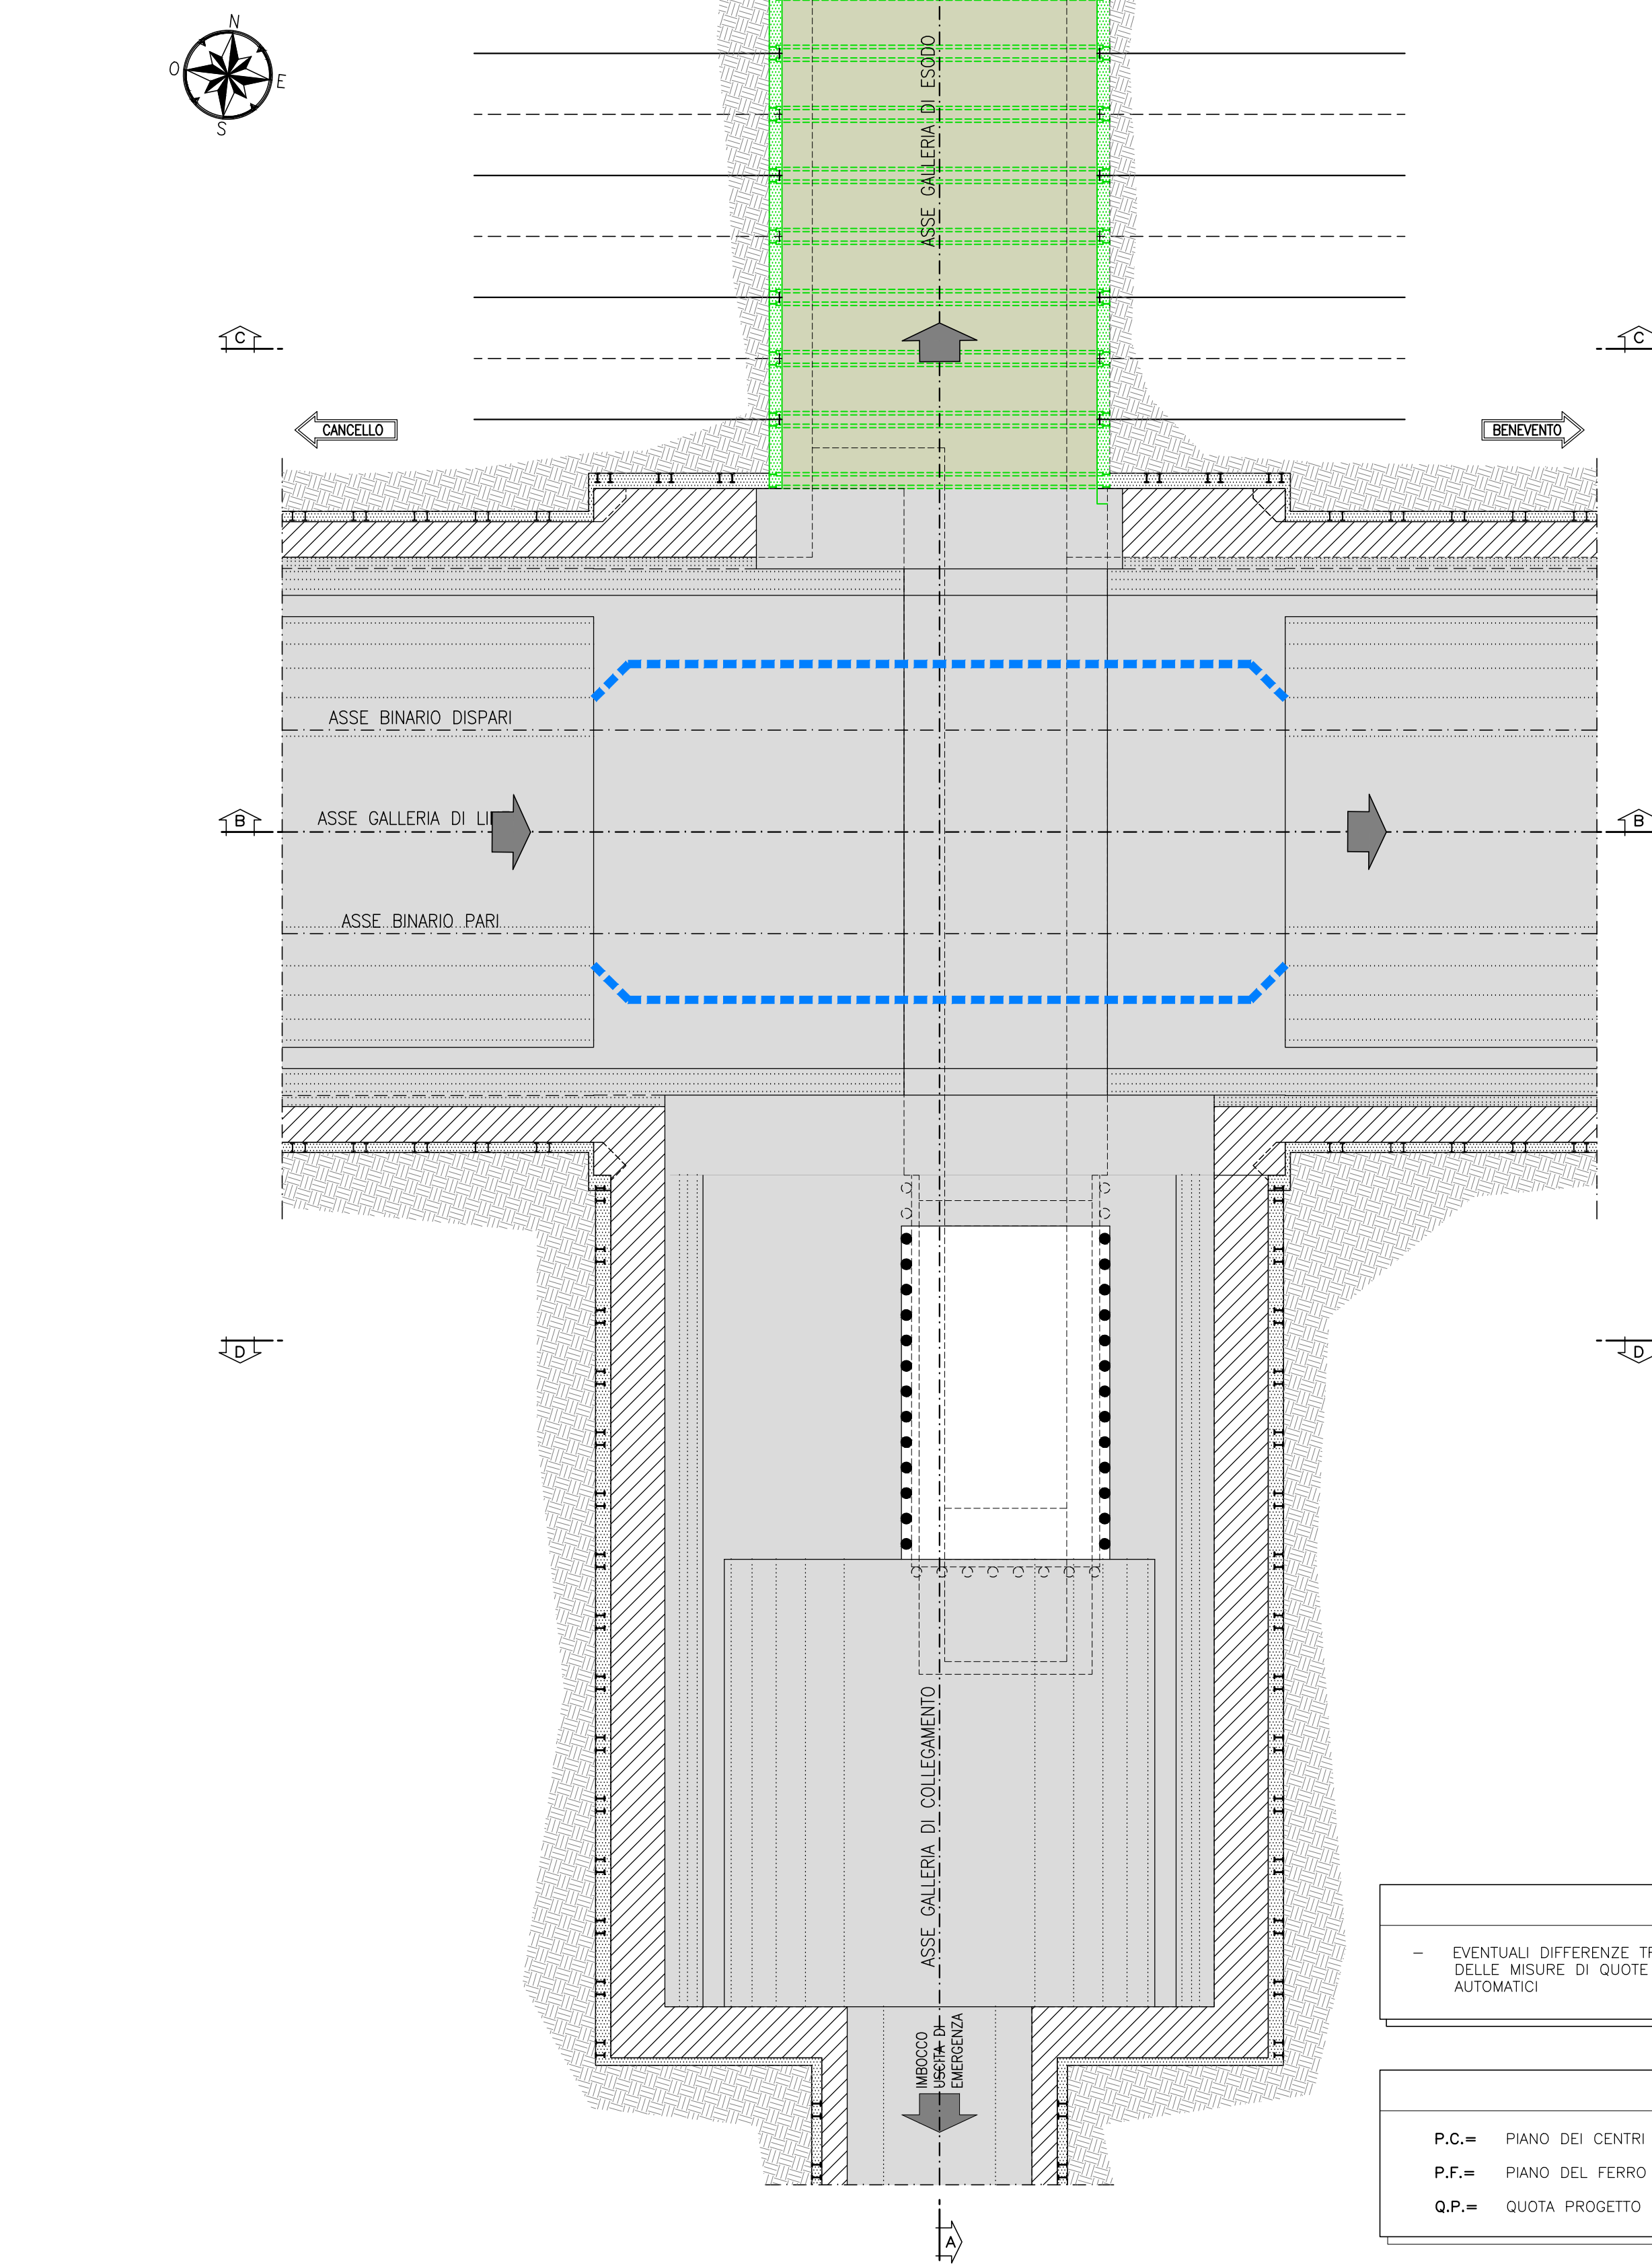

SEZIONE E-E
SCALA 1:100

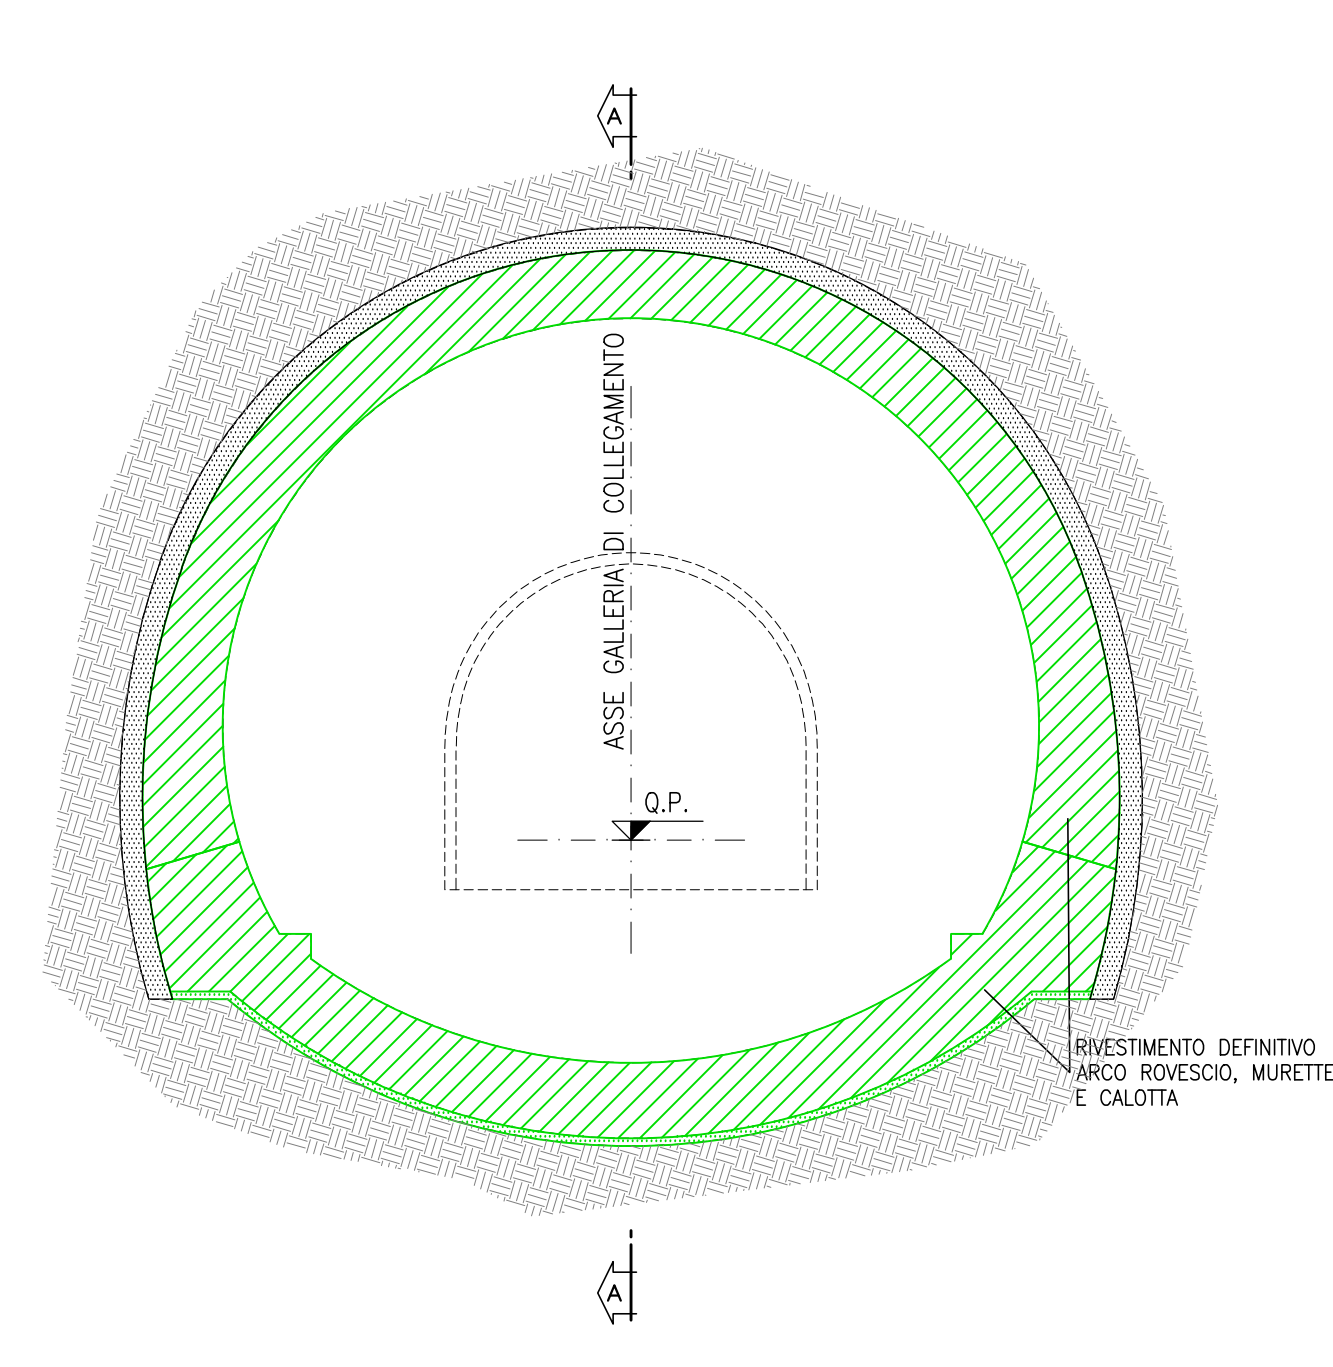

NOTE
- EVENTUALI DIFFERENZE TRA LE MISURE DI QUOTE TOTALI E LA SOMMATORIA DELLE MISURE DI QUOTE PARZIALI SONO DOVUTE AD ARROTONDAMENTI AUTOMATICI.

LEGENDA
P.C. = PIANO DEI CENTRI
P.F. = PIANO DEL FERRO
Q.P. = QUOTA PROGETTO

COMMITTENTE: **RFI** RETE FERROVIARIA ITALIANA GRUPPO FERROVIE DELLO STATO ITALIANE

DIREZIONE LAVORI: **ITALFERR**

APPALTATORE: **TELESE S.c.a.r.l.** Consorzio Tetra Società Consorzio a Responsabilità Limitata

PROGETTAZIONE: **Ghella** **ITINERA** **SALCEF** **COGET IMPIANTI**

MANDATARIA: **SYSTRA** **SWS** **SOTECNI**

PROGETTO ESECUTIVO
ITINERARIO NAPOLI-BARI
RADDOPPIO TRATTA CANCELLO - BENEVENTO
IL LOTTO FUNZIONALE FRASSO TELESINO - VITILANO
2° SUBLOTTO TELESE - SAN LORENZO

DISEGNO
GALLERIA NATURALE
GN08 - GALLERIA TUORO S. ANTUONO - USCITA DI EMERGENZA 29+433 km

Innesto con la galleria di linea - Fasi esecutive Tav.3 di 4

| Rev. | Descrizione | Redatto | Data | Verificato | Data | Approvato | Data | Approvato Data |
|------|----------------------------|-------------|------------|------------|------------|-----------|------------|----------------|
| A | EMERGENZA | F. DOMENICO | 29/03/2021 | L. RIBETTO | 30/03/2021 | M. NERI | 30/03/2021 | |
| B | REVISIONE A RISULTATO REV. | M. BRUNO | 29/03/2021 | L. RIBETTO | 30/03/2021 | M. NERI | 30/03/2021 | |

Fig. IFR2R.2.2.E.ZZ.AA.GN.08.0.0.003.B.dwg n. Tab.: