



SEZIONE A-A
SCALA 1:100

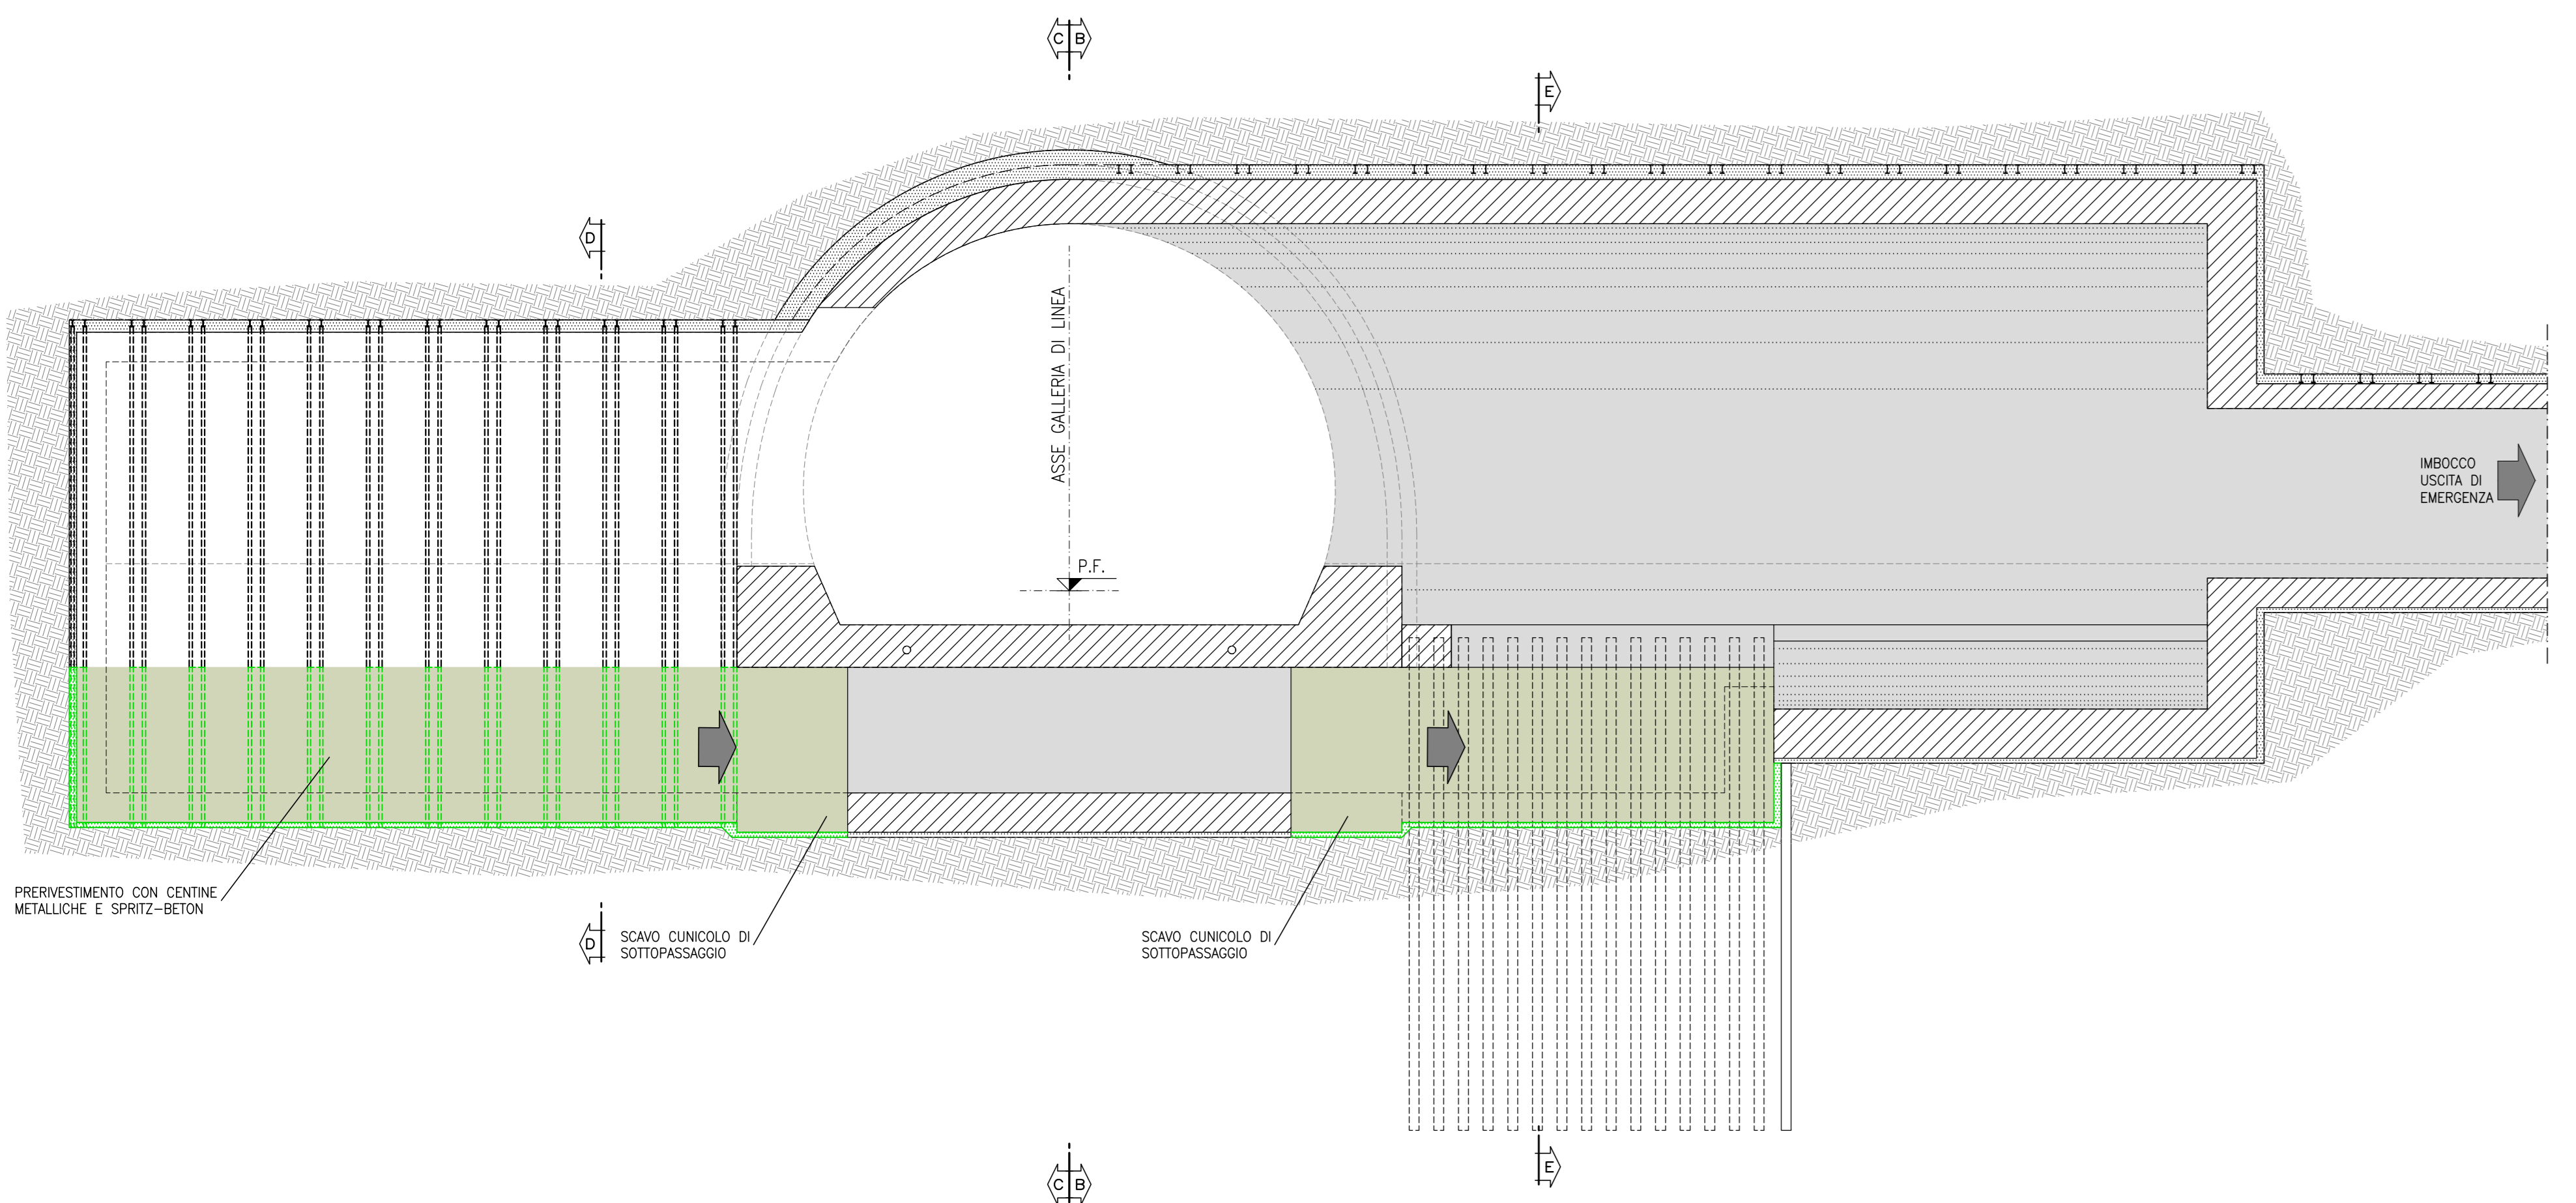

FASE 7

- SCAVO DI RIBASSO PER COMPLETAMENTO DELLA GALLERIA DI ESODO
- COMPLETAMENTO DEGLI SCAVI PER LA REALIZZAZIONE CUNCOLO DI SOTTOPASSAGGIO


SEZIONE A-A
SCALA 1:100

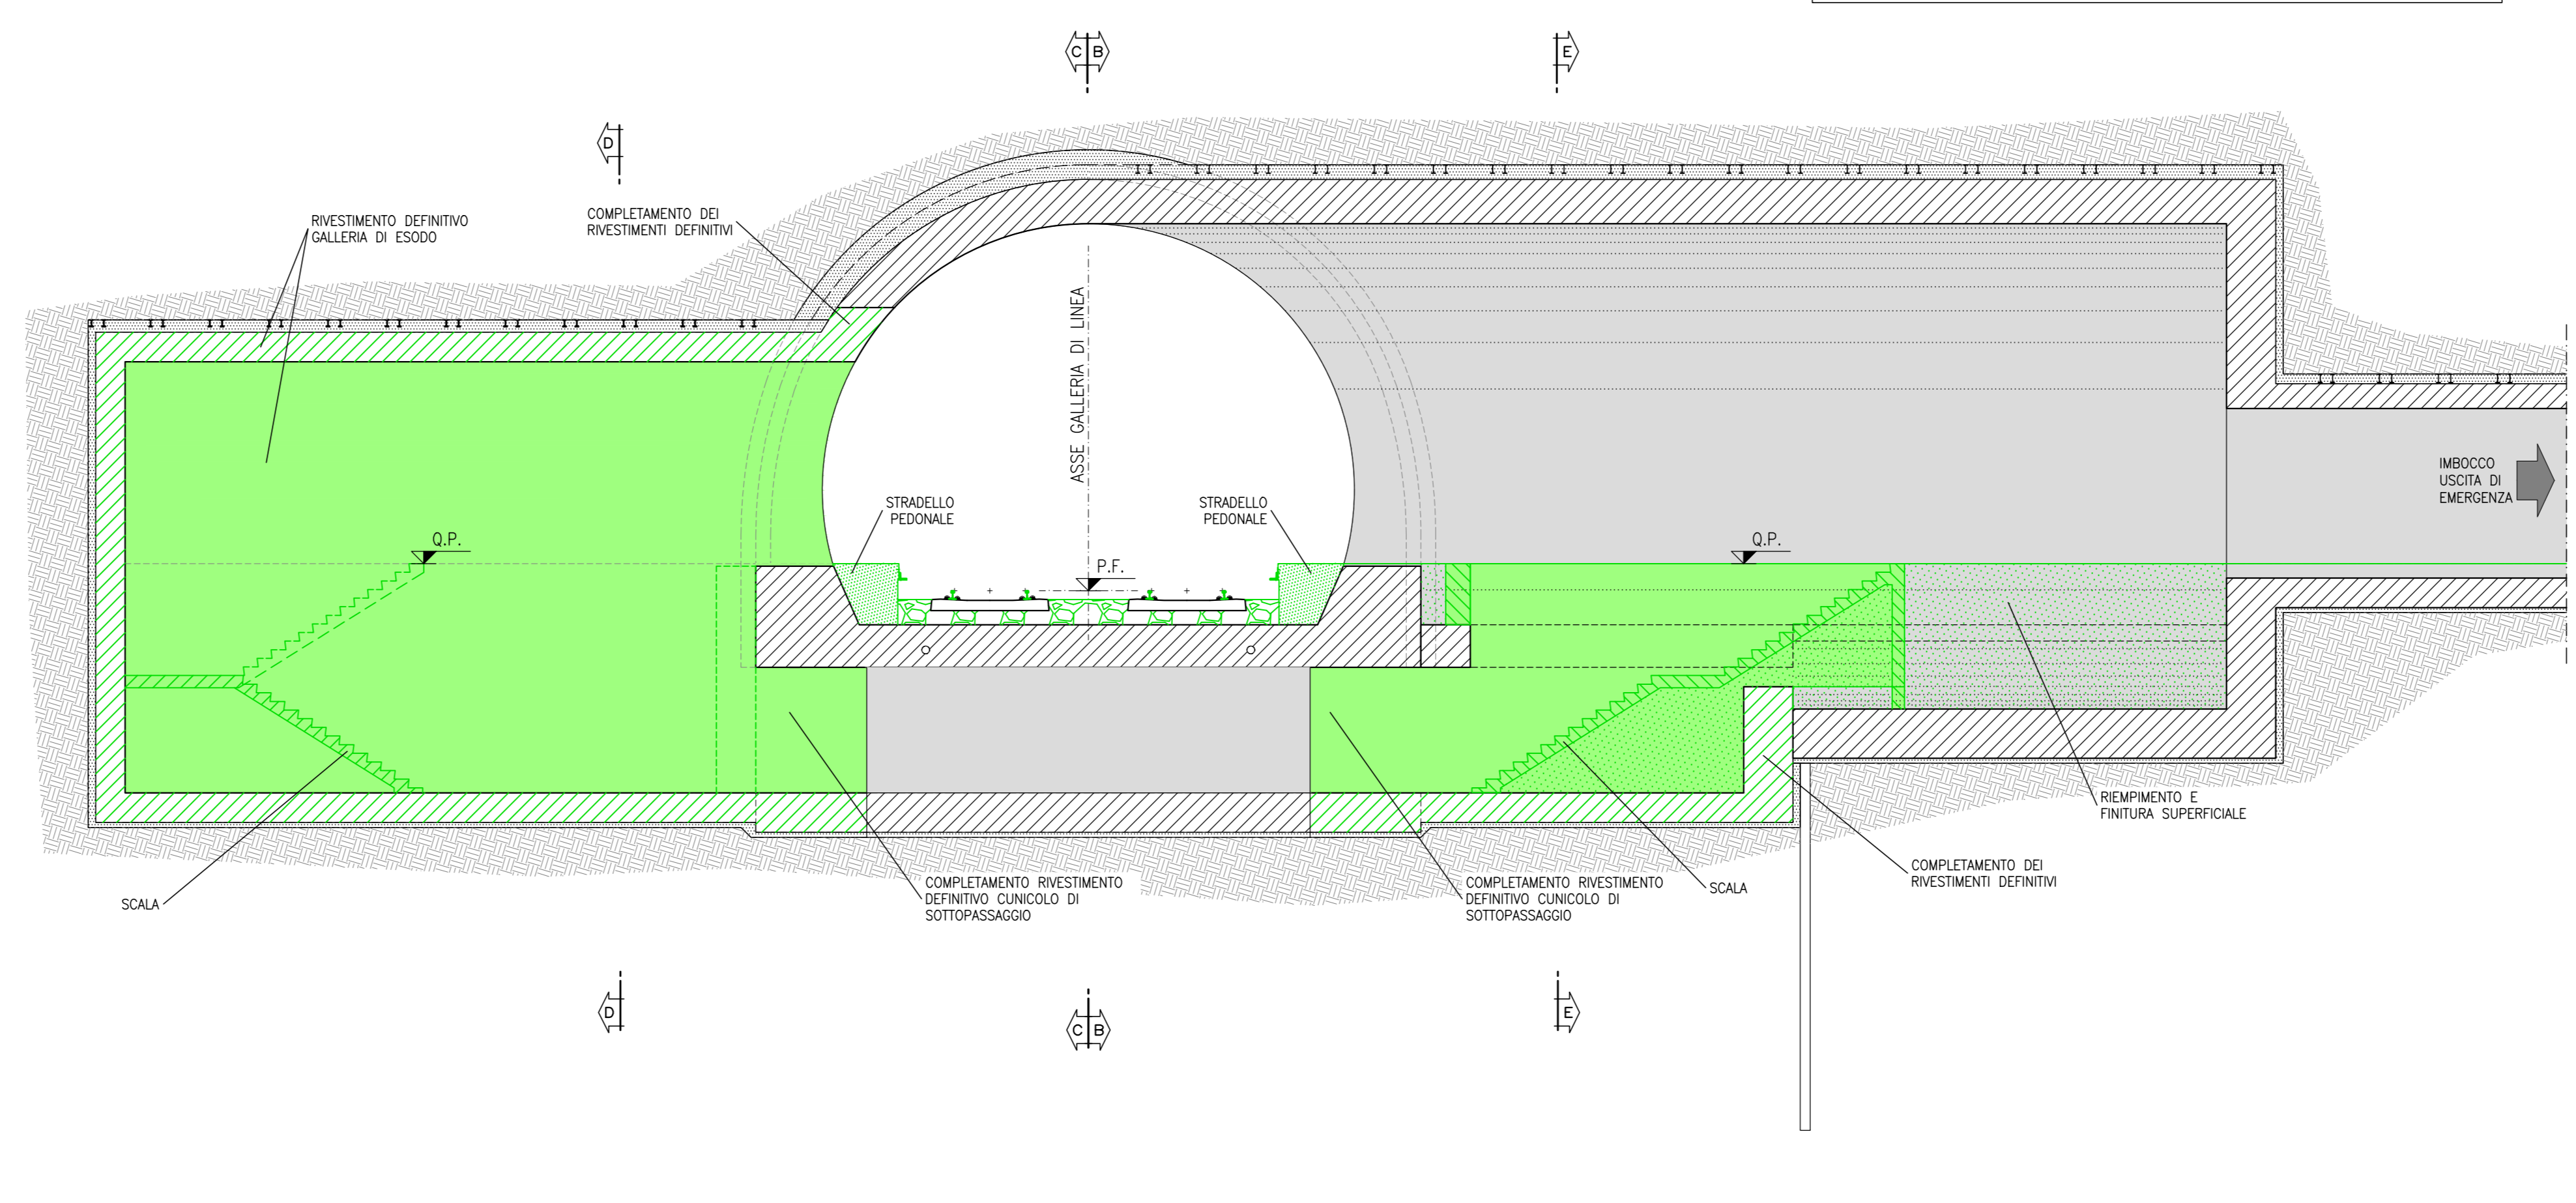


FASE 8

- REALIZZAZIONE DEI RIVESTIMENTI DEFINITIVI DELLA GALLERIA DI ESODO E COMPLETAMENTO DEGLI STRESSI NELLA ZONA DI INNESTO
- COMPLETAMENTO DEI RIVESTIMENTI DEFINITIVI DEL CUNCOLO DI SOTTOPASSAGGIO
- GETTO SCALE SOTTOPASSAGGIO
- COMPLETAMENTO GALLERIE DI LINEA


SEZIONE B-B
SCALA 1:100

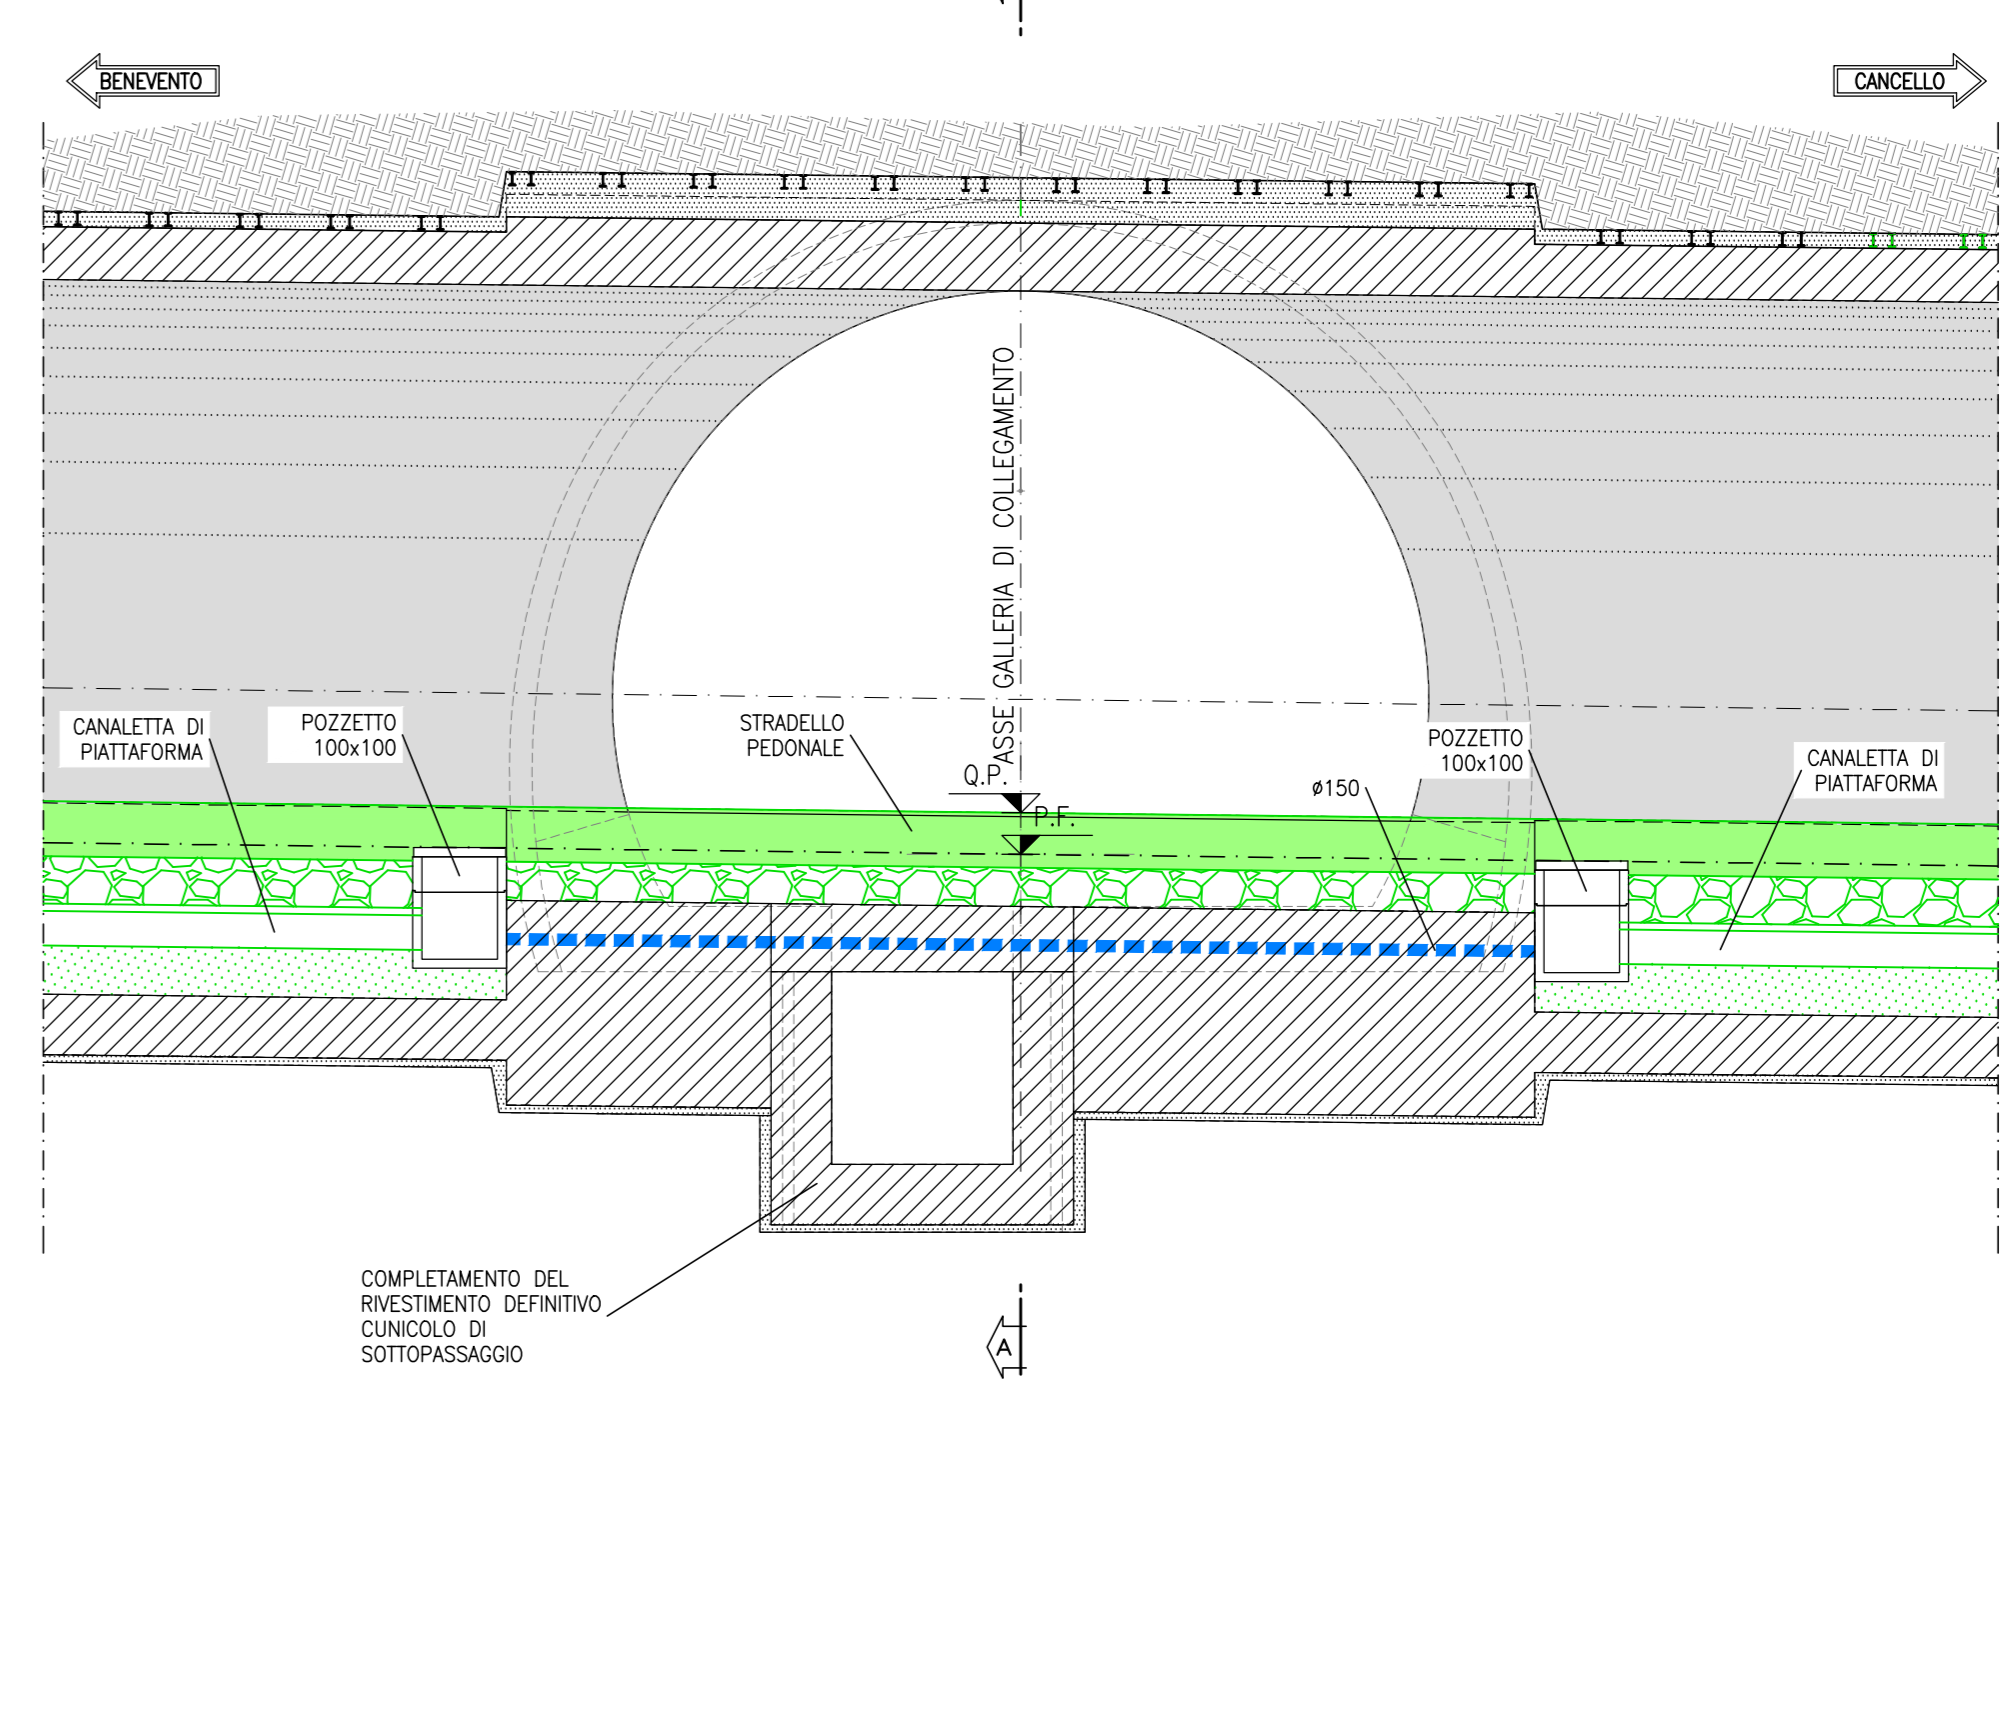


SEZIONE F-F
SCALA 1:100

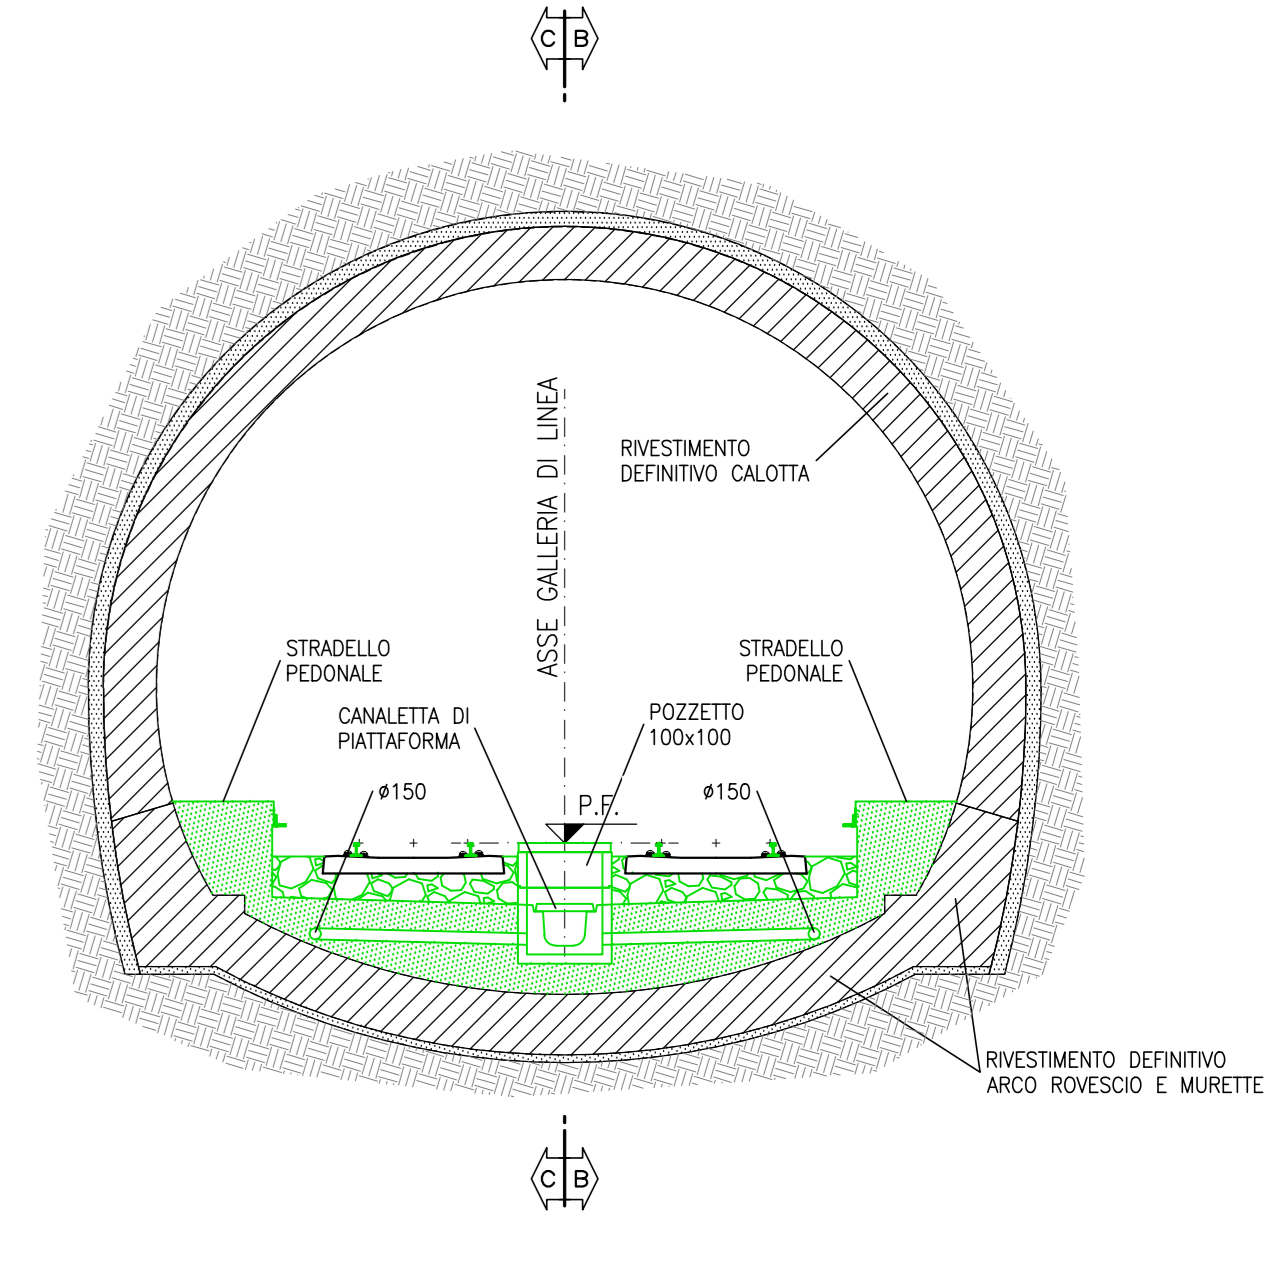


PIANTA
SCALA 1:100

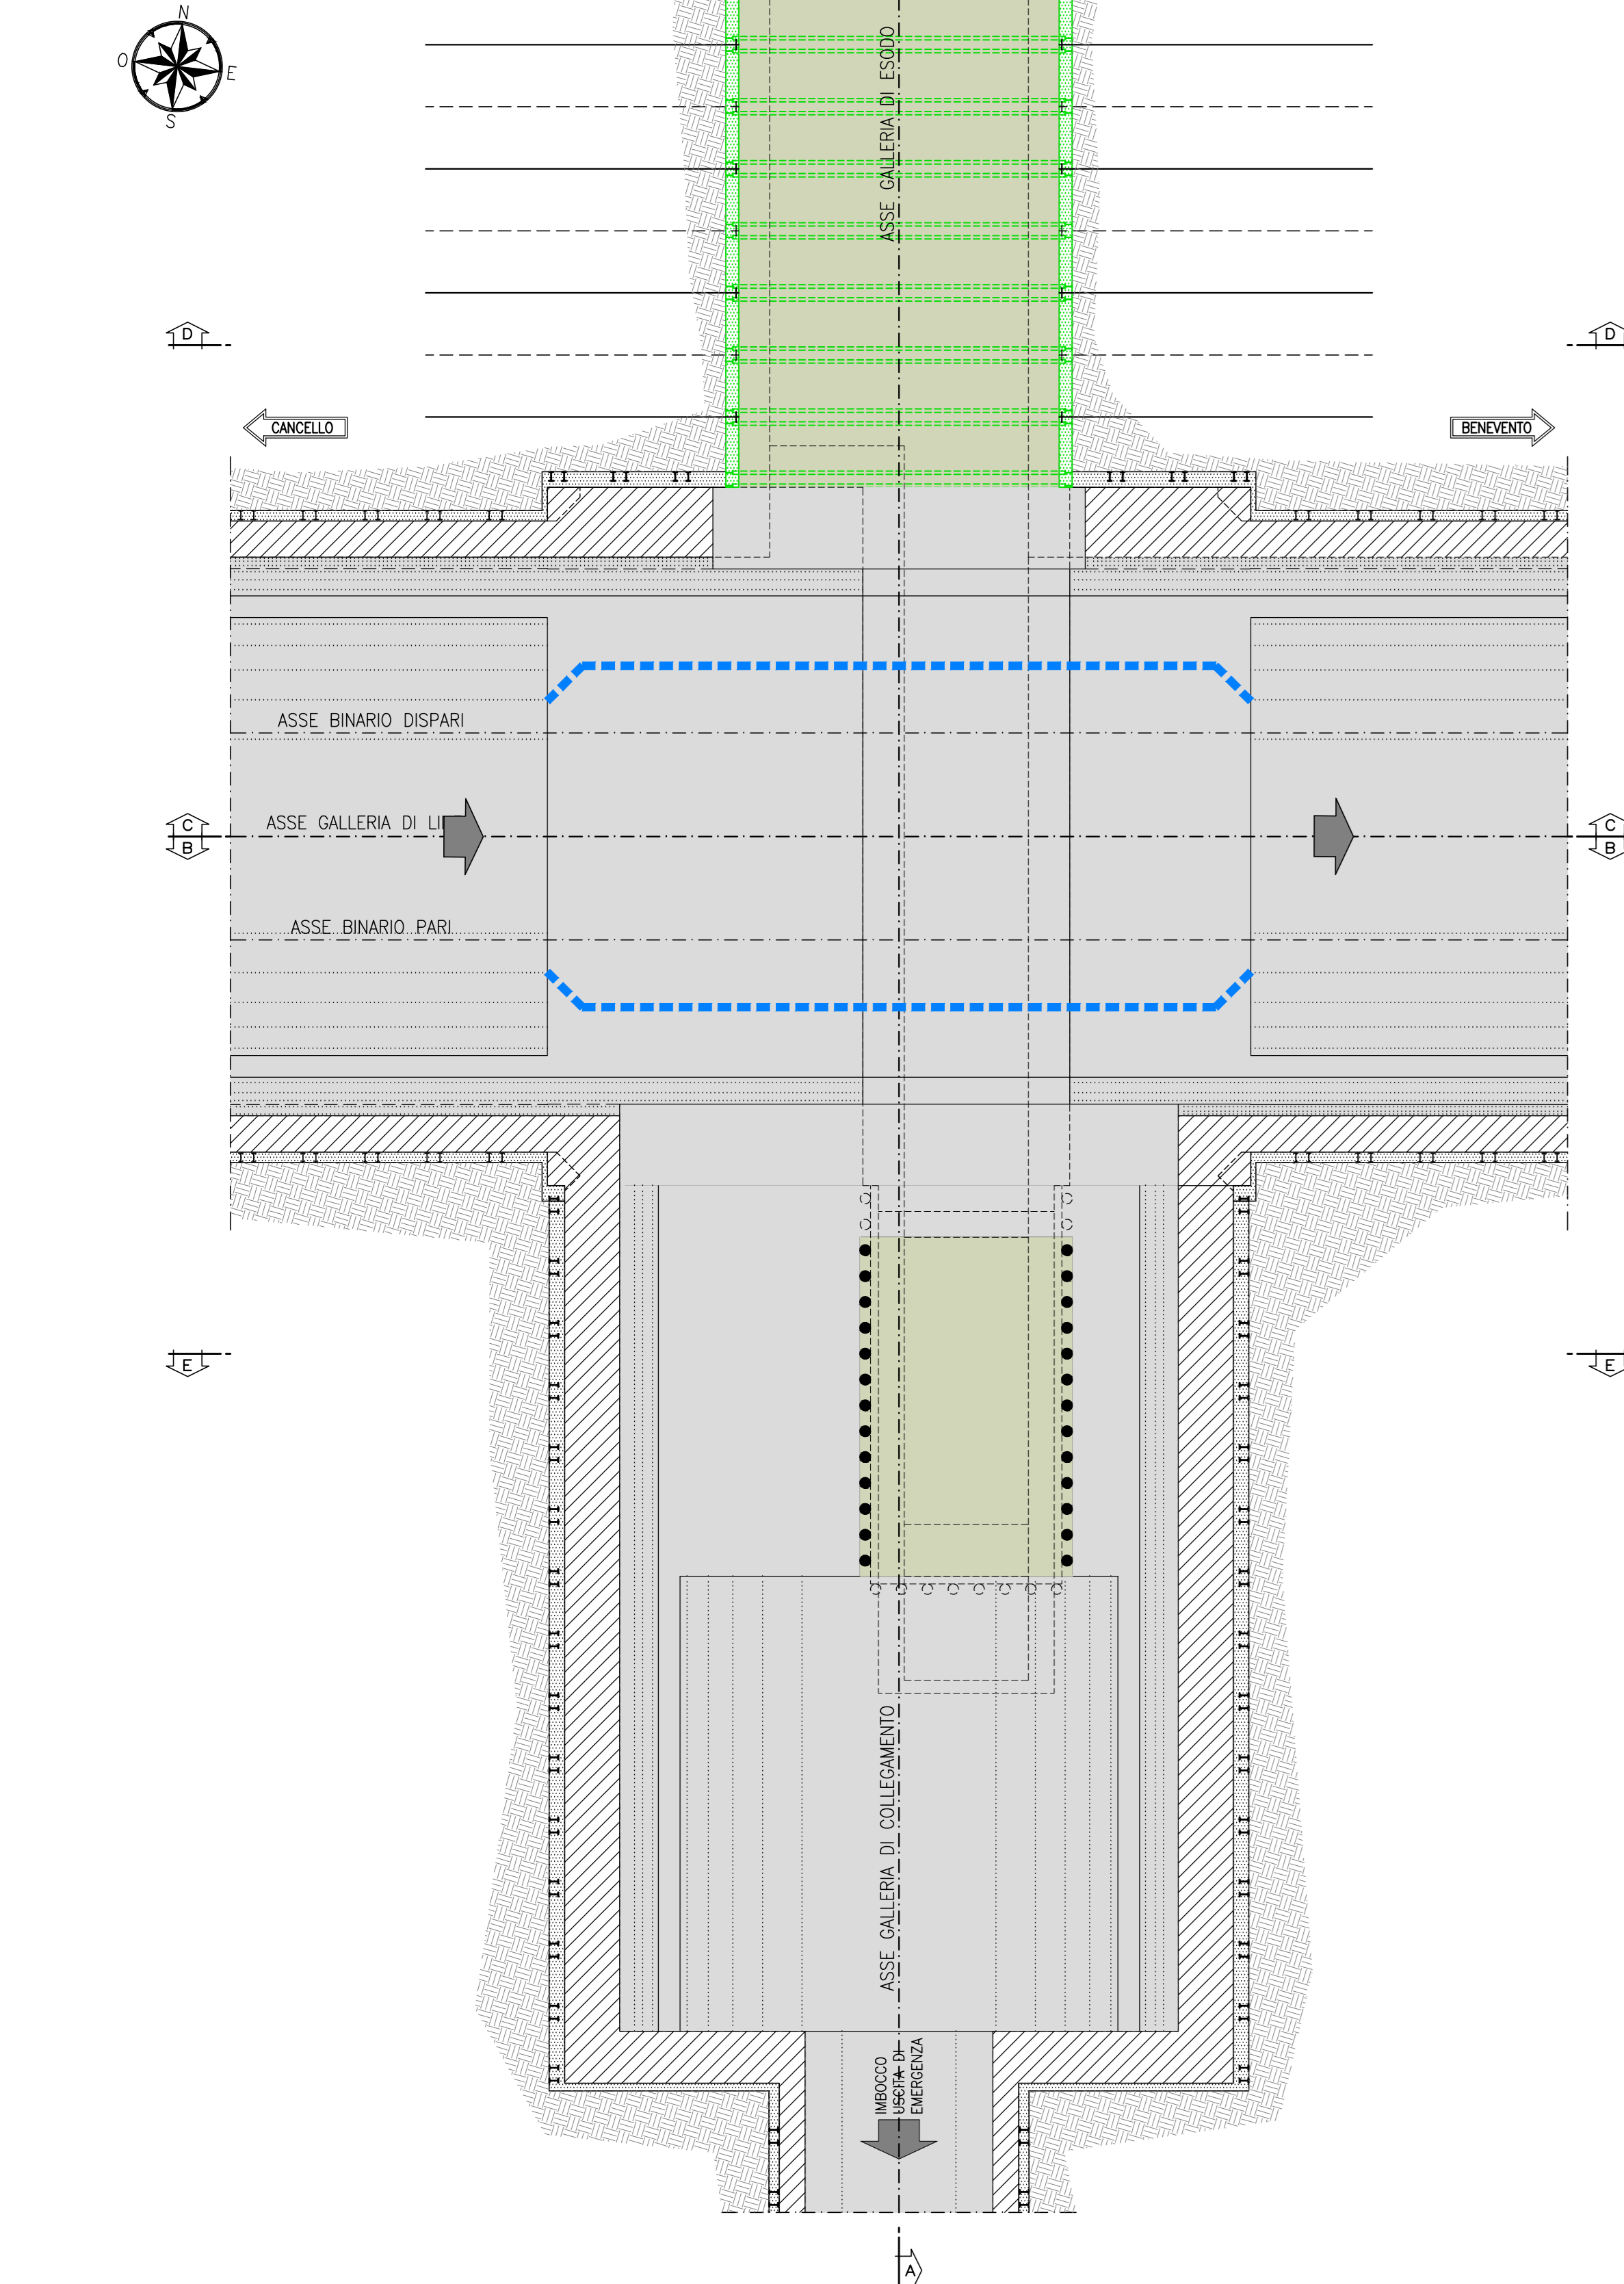


SEZIONE B-B
SCALA 1:100

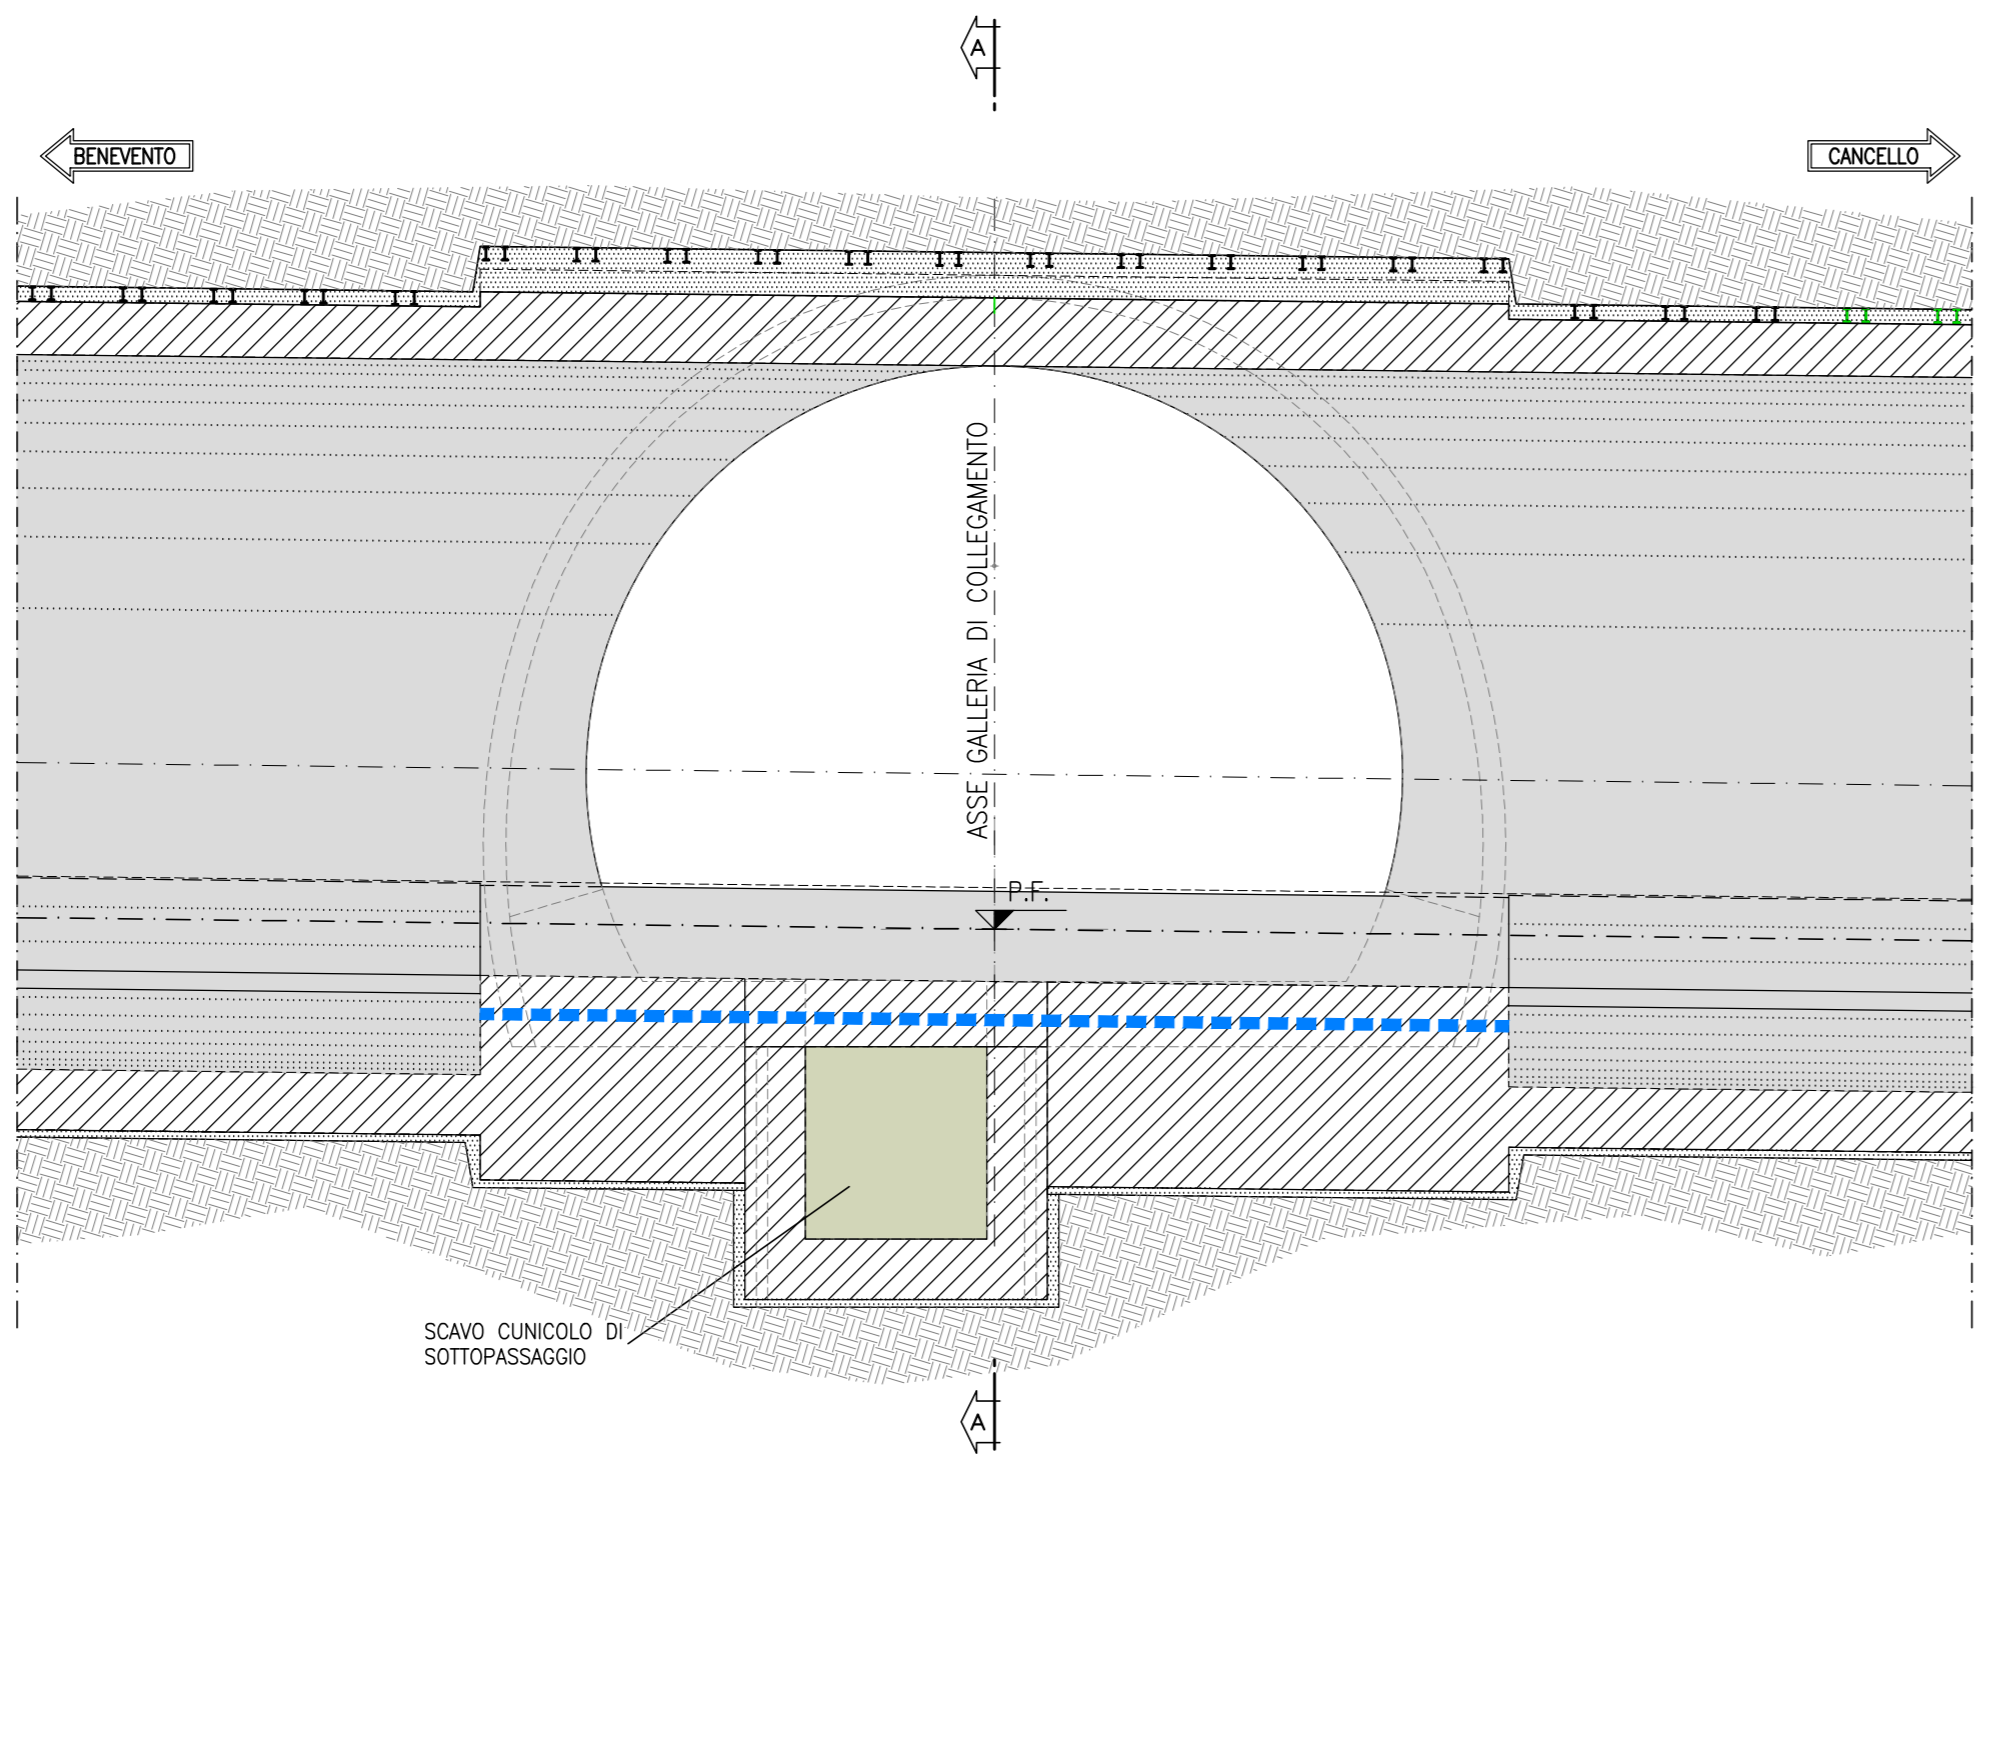


SEZIONE D-D
SCALA 1:100

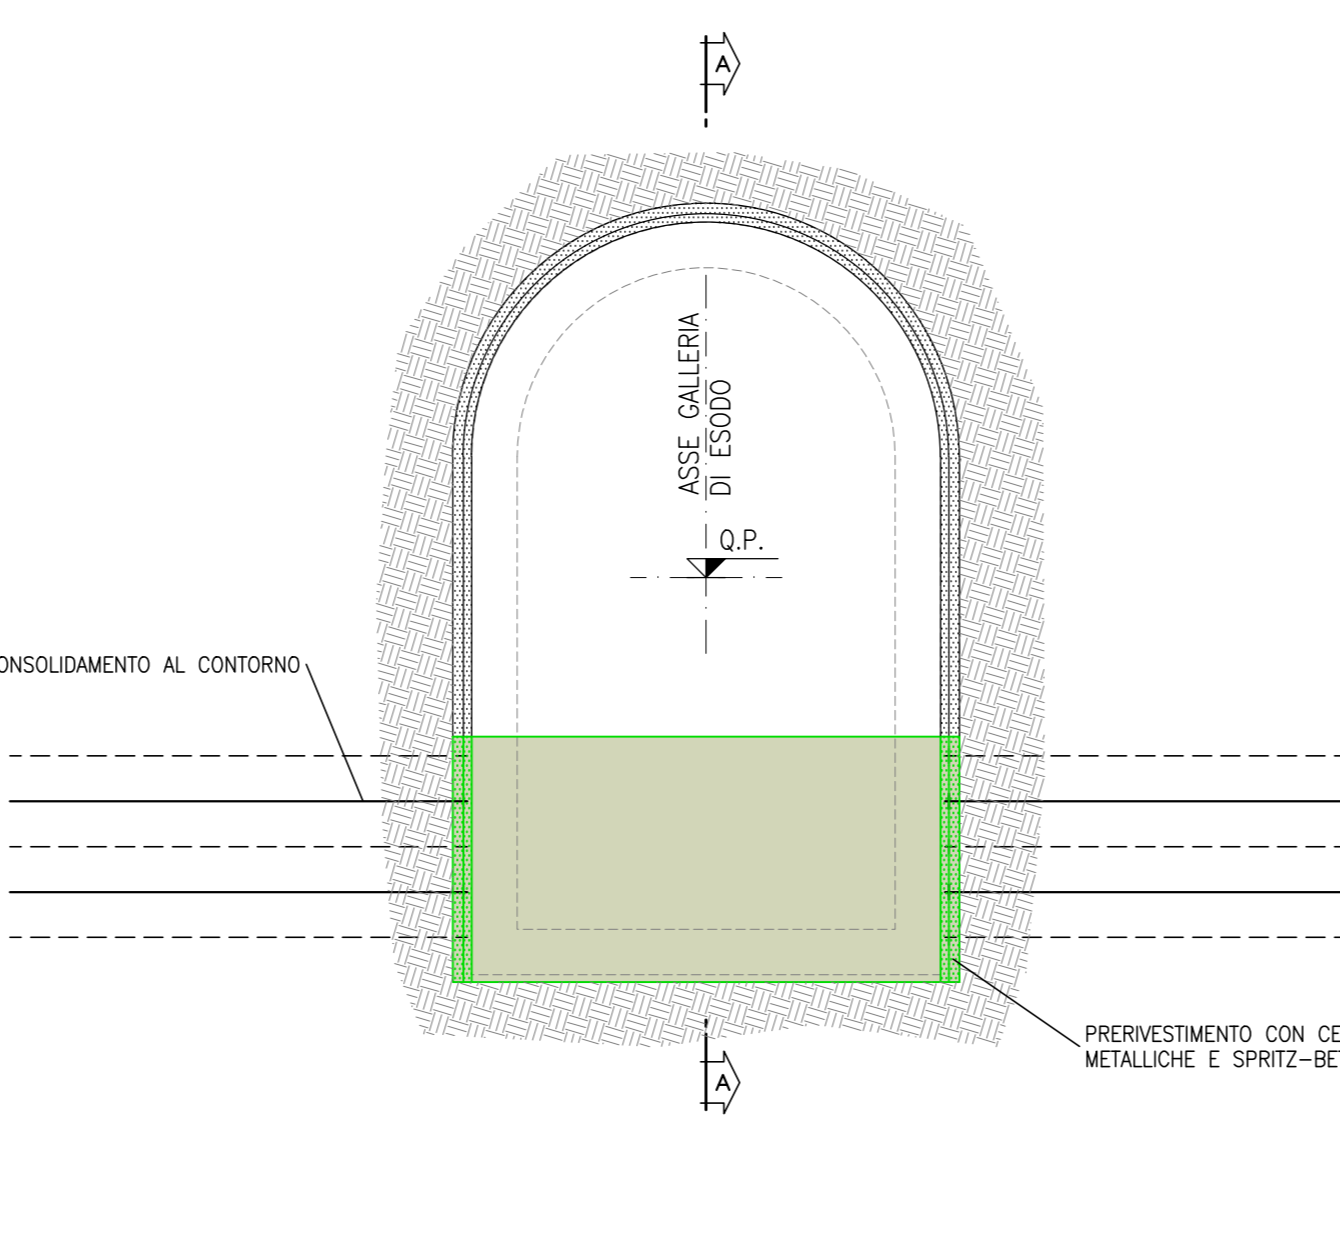


SEZIONE E-E
SCALA 1:100

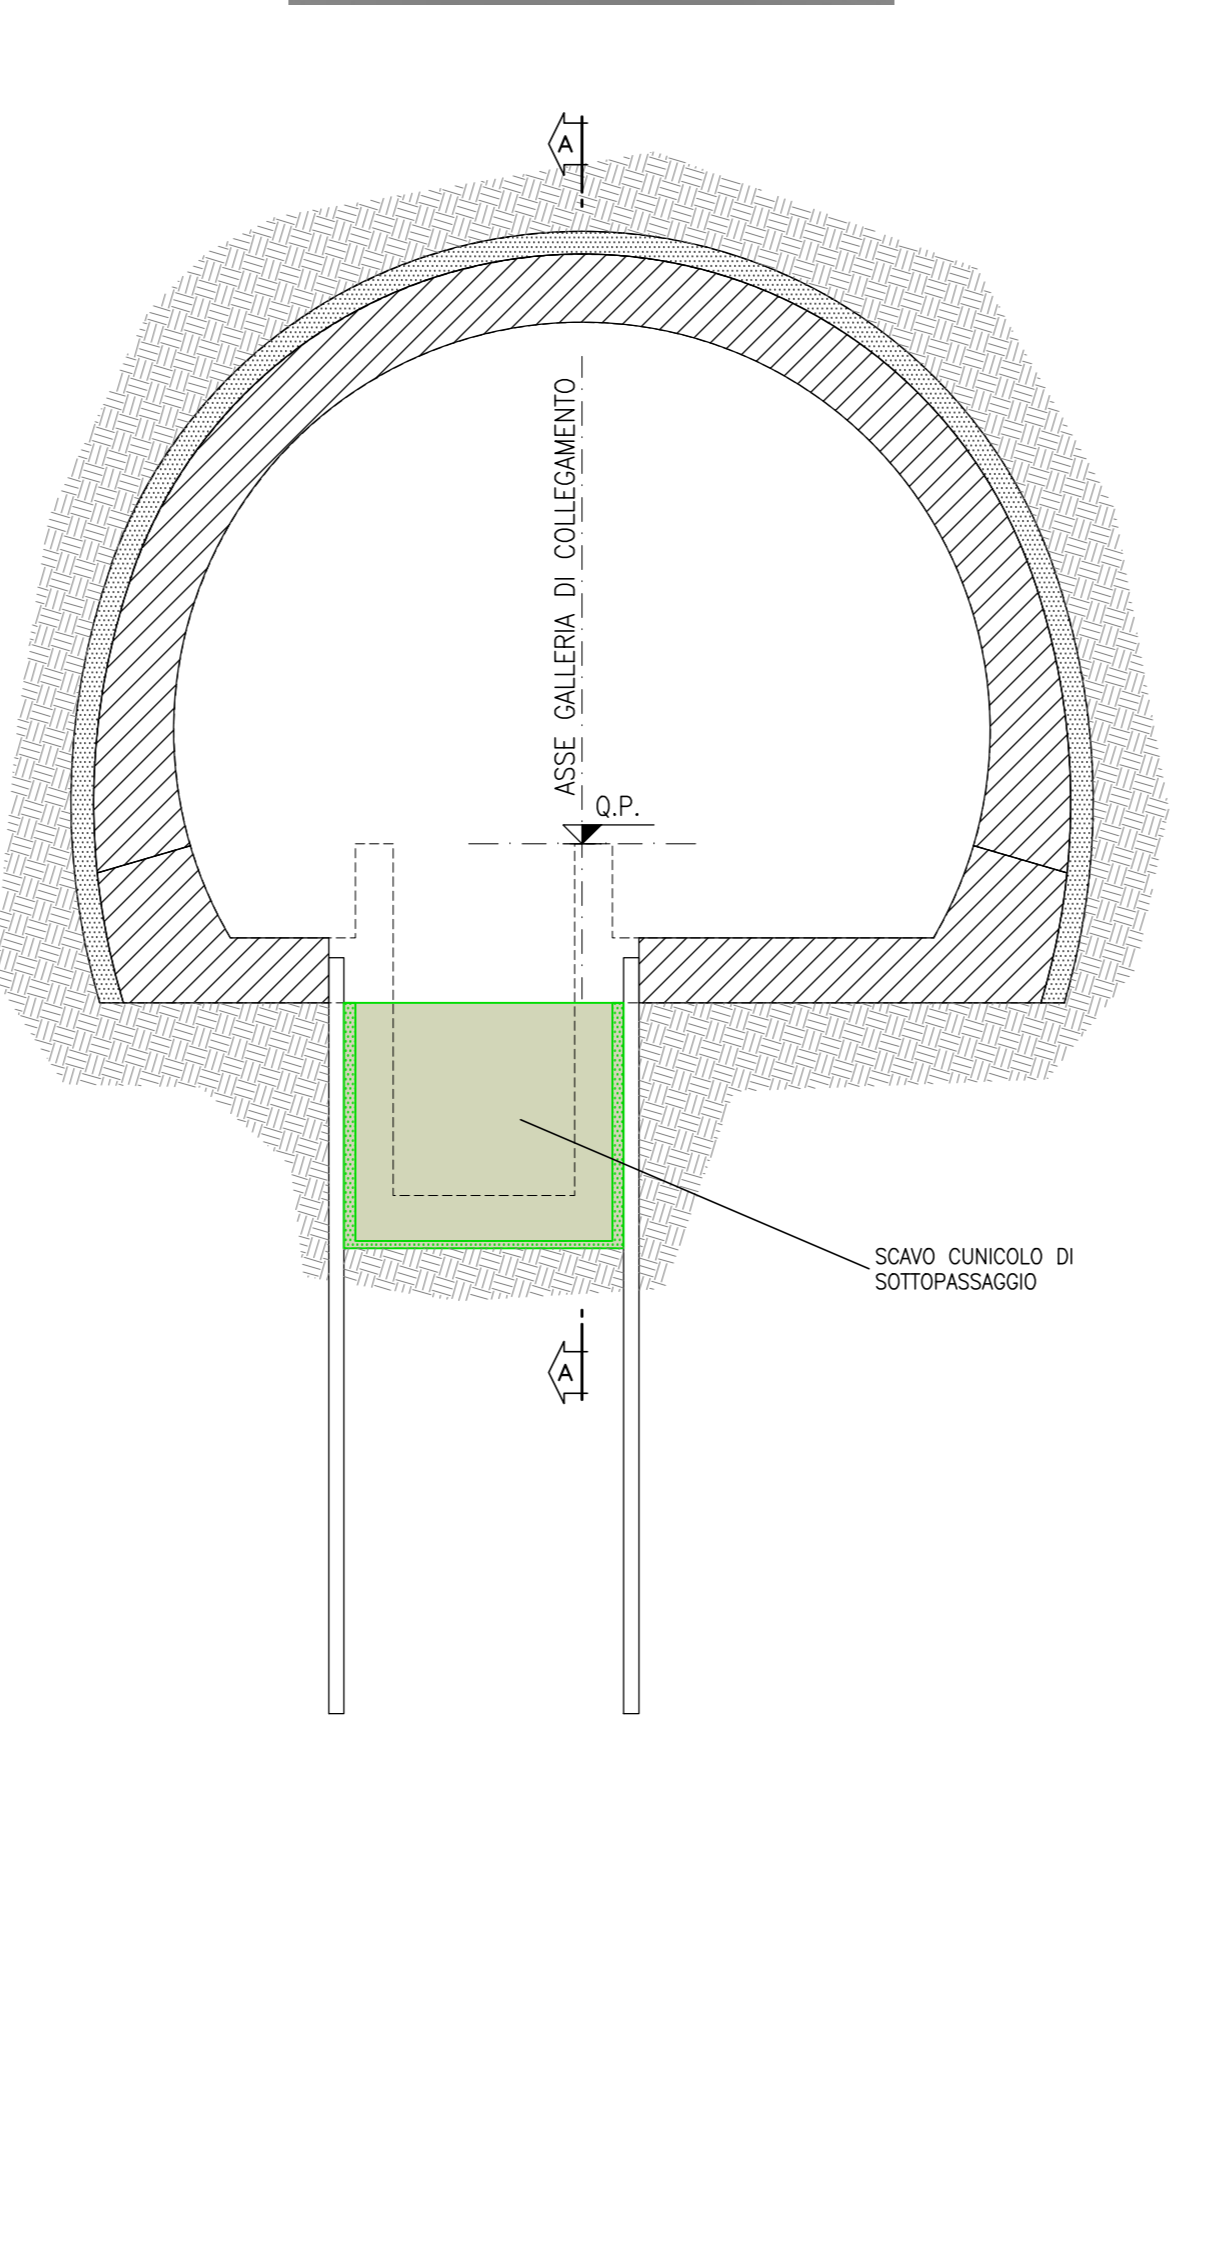


PIANTA
SCALA 1:100

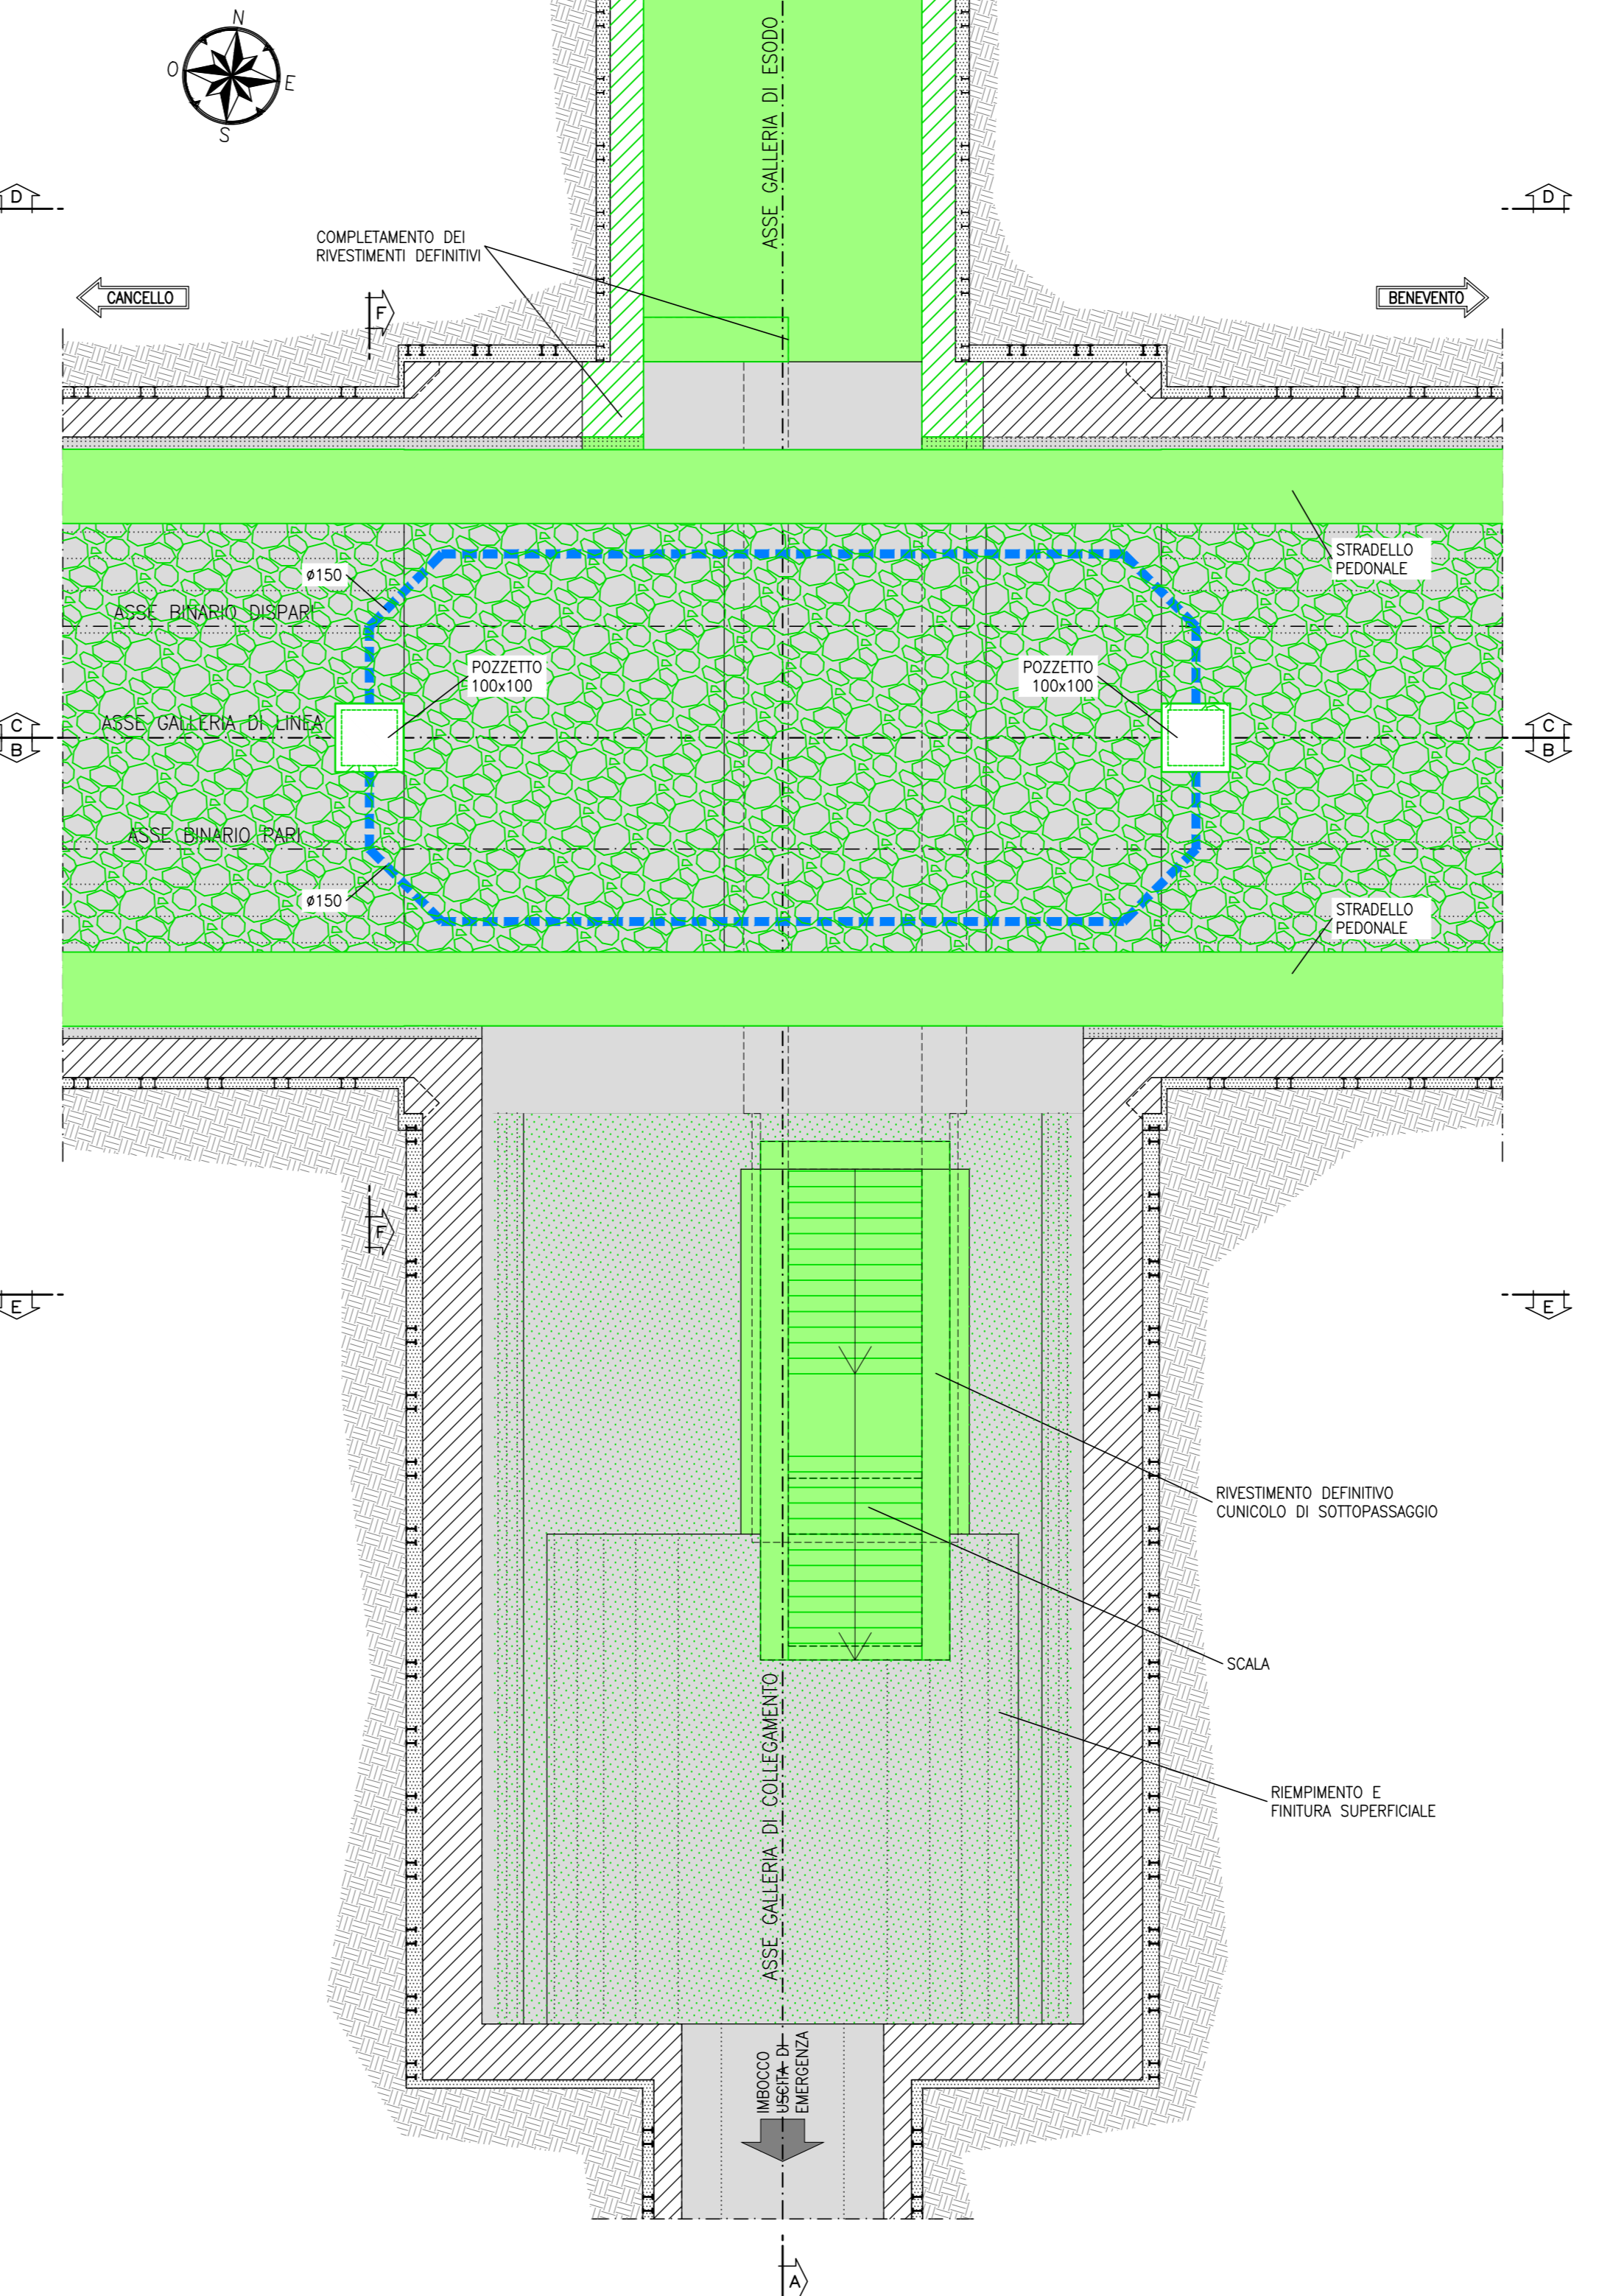


SEZIONE C-C
SCALA 1:100

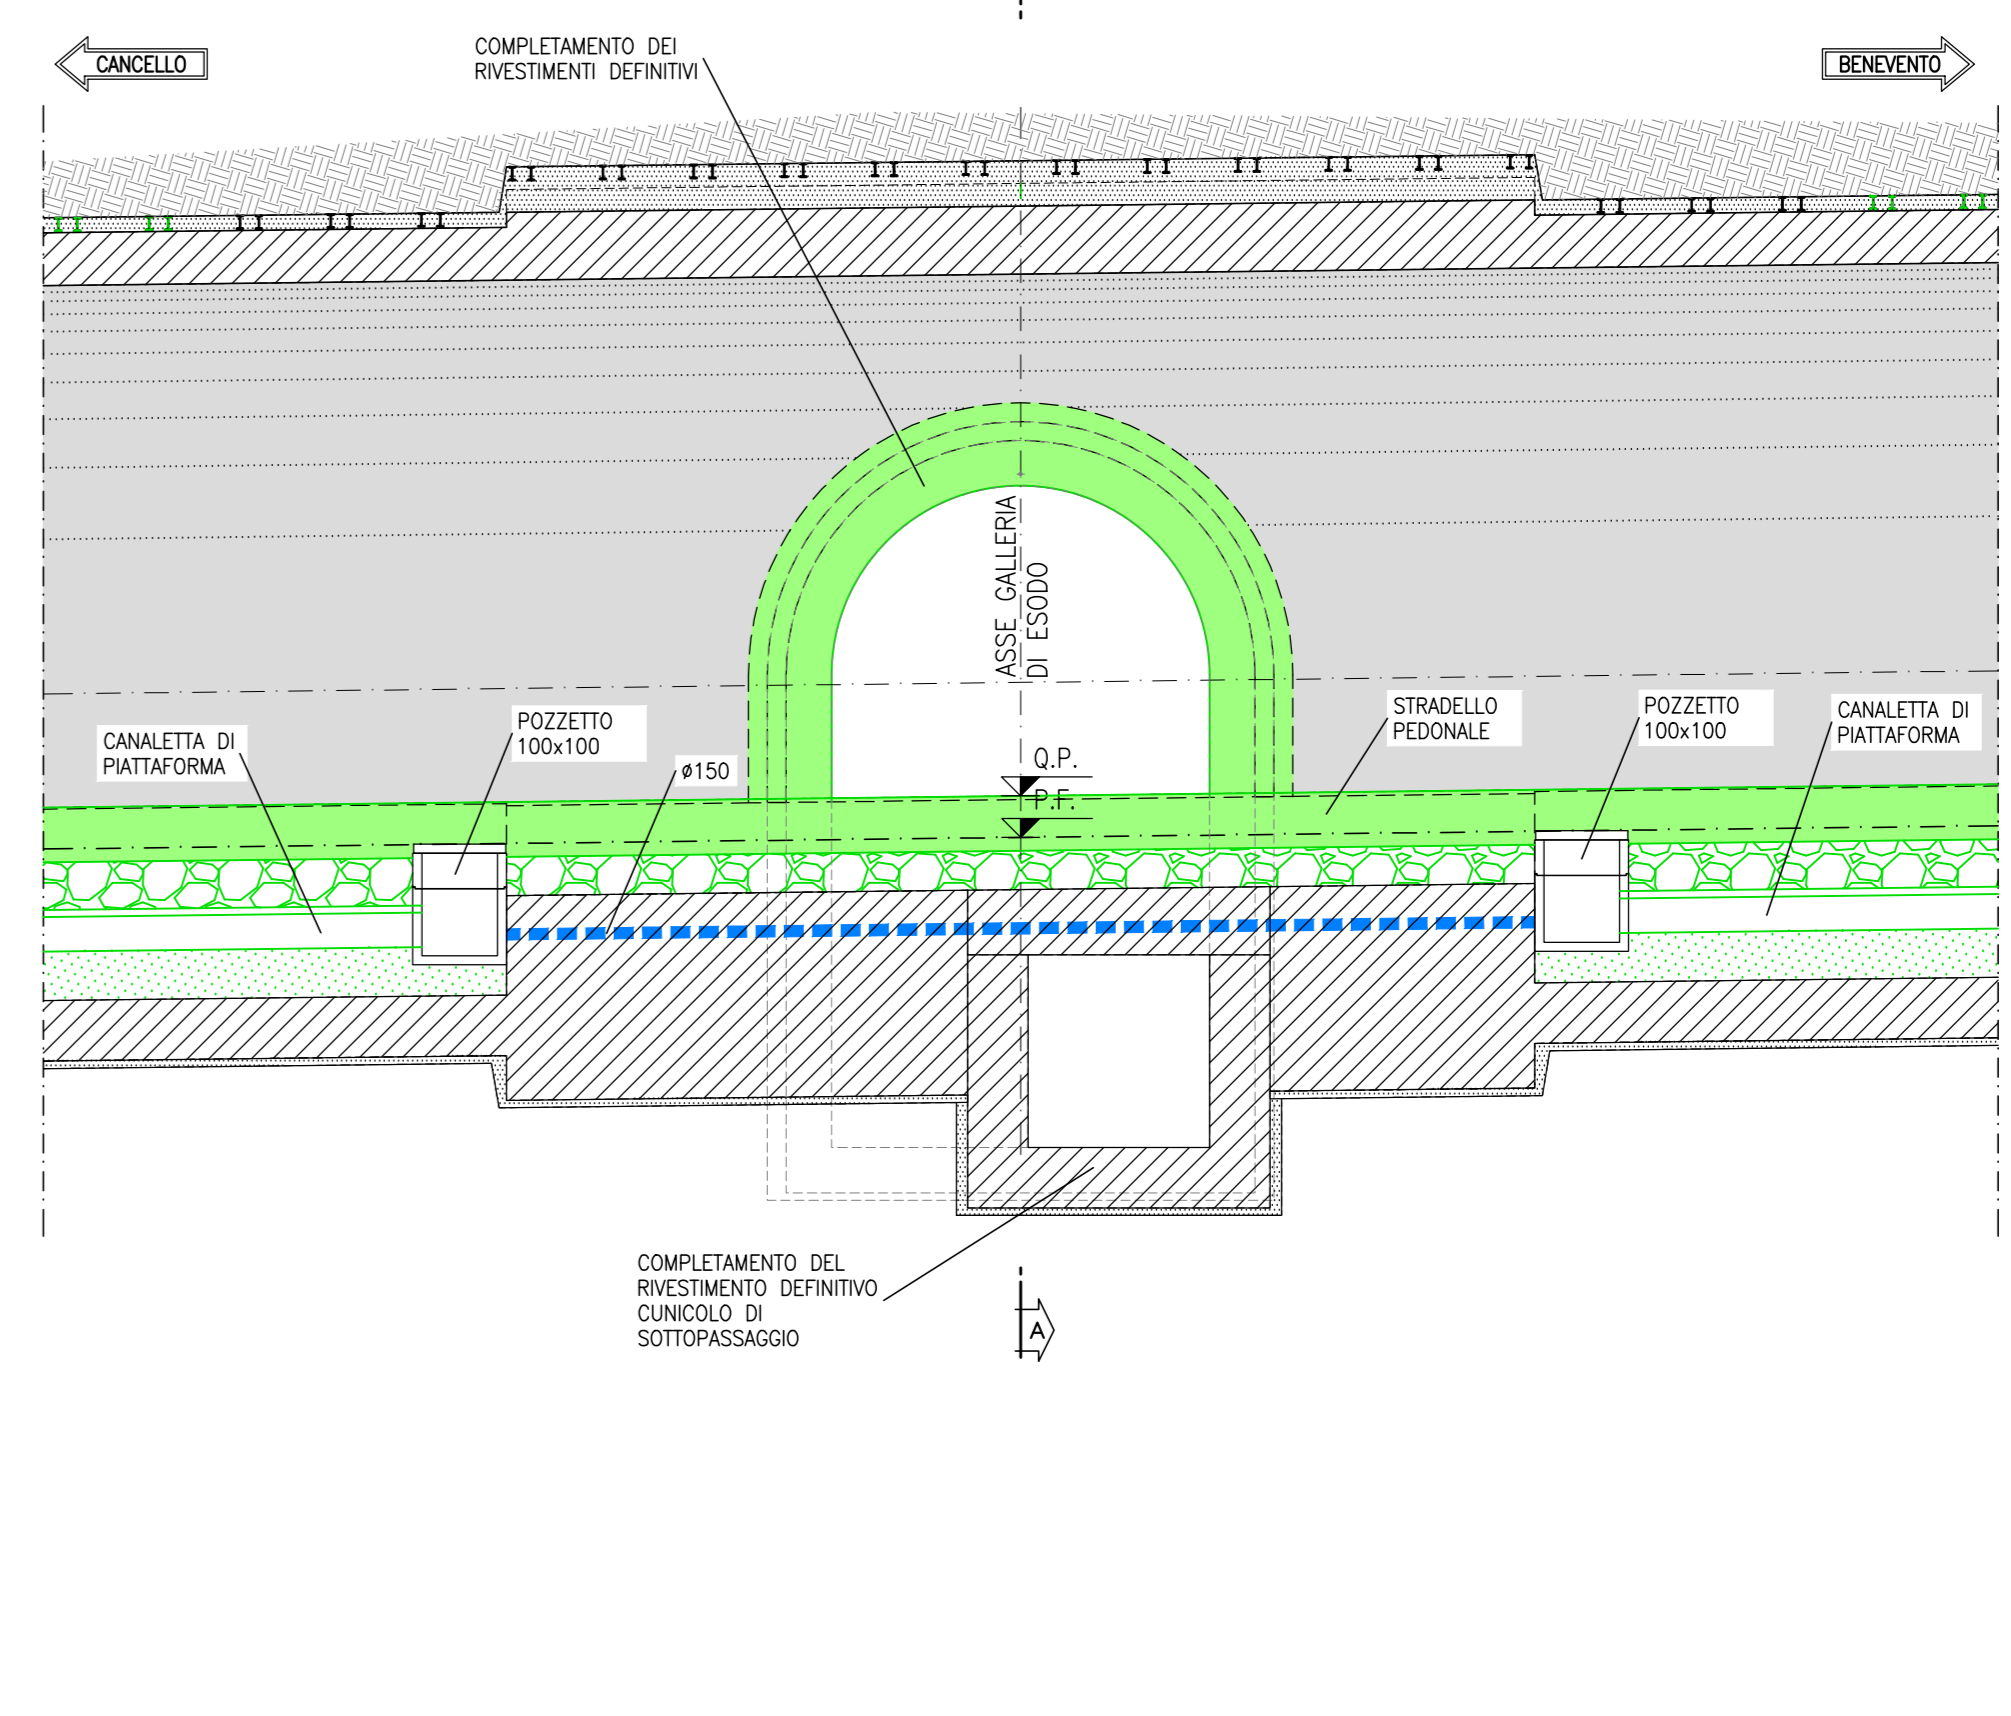

SEZIONE D-D
SCALA 1:100

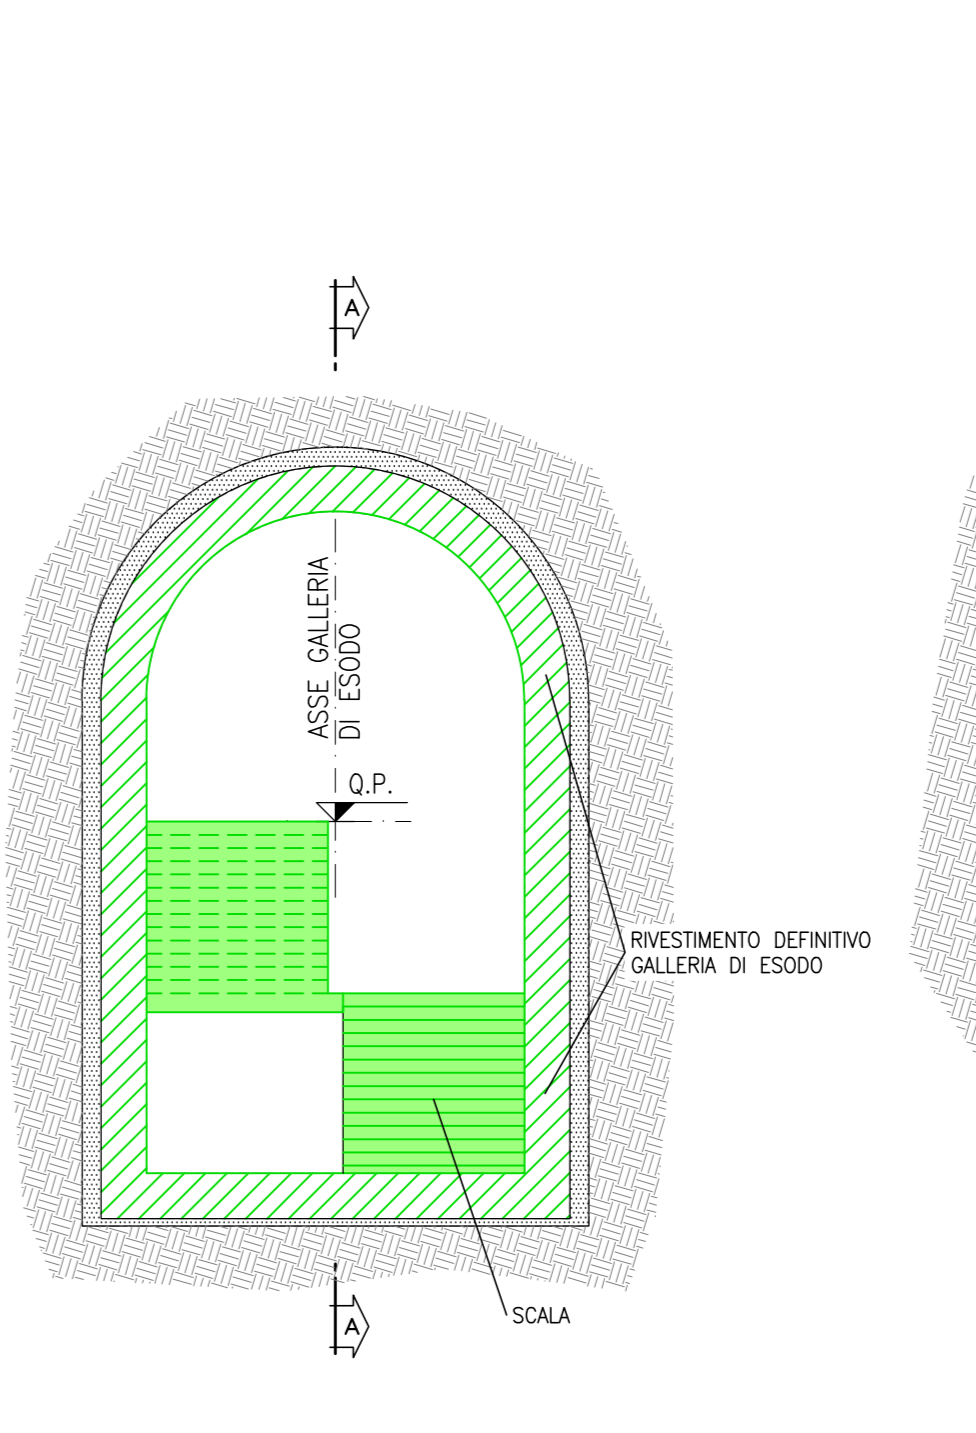

SEZIONE E-E
SCALA 1:100

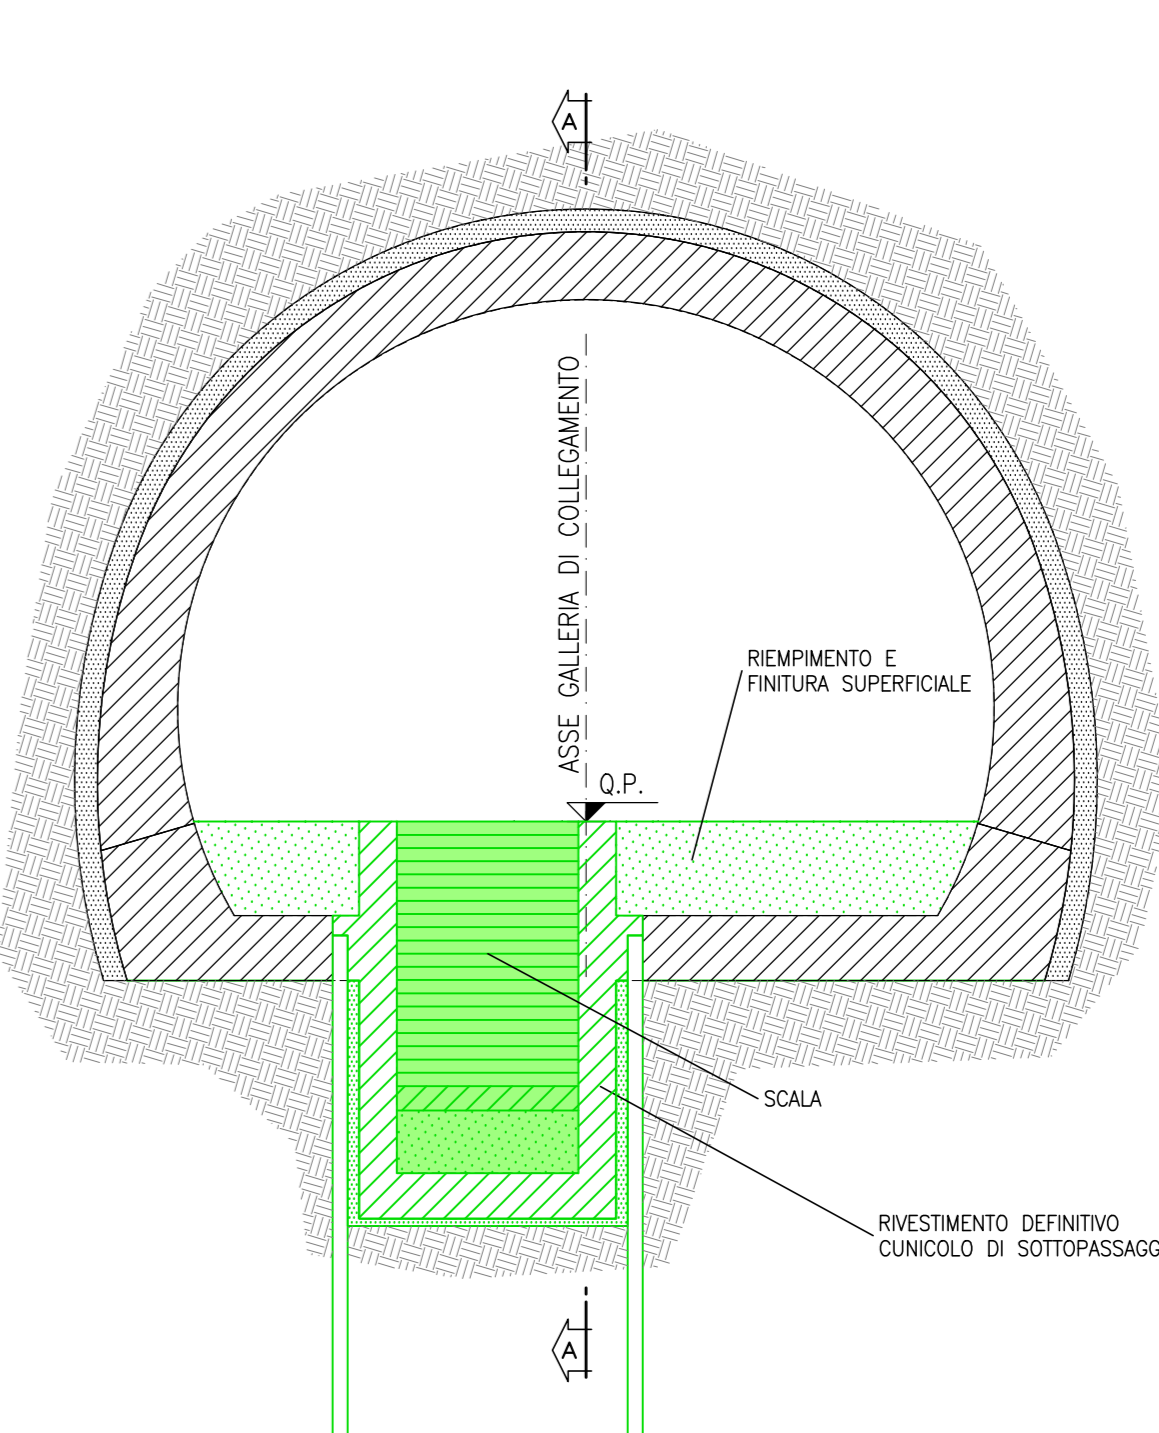

NOTE

- EVENTUALI DIFFERENZE TRA LE MISURE DI QUOTE TOTALI E LA SOMMATORIA DELLE MISURE DI QUOTE PARZIALI SONO DOVUTE AD ARROTONDAMENTI AUTOMATICI

LEGENDA

P.C. = PIANO DEI CENTRI
P.F. = PIANO DEL FERRO
Q.P. = QUOTA PROGETTO

COMMITTENTE: **RFI** RETE FERROVIARIA ITALIANA GRUPPO FERROVIE DELLO STATO ITALIANE

DIREZIONE LAVORI: **ITALFERR** GRUPPO FERROVIE DELLO STATO ITALIANE

APPALTATORE: **TELESE S.p.A.** Consorzio Teleso Società Consorte a Responsabilità Limitata

PROGETTAZIONE: **Ghella**, **ITINERA**, **SALCEF**, **COGET IMPIANTI**

PROGETTO ESECUTIVO

ITINERARIO NAPOLI-BARI RADDOPPIO TRATTA CANCELLO - BENEVENTO II LOTTO FUNZIONALE FRASSO TELESINO - VITULANO 2° SUBLOTTO TELESE - SAN LORENZO

DISEGNO: GALLERIA NATURALE GN08 - GALLERIA TUORO S. ANTUONO - USCITA DI EMERGENZA 29+433 km

Innesto con la galleria di linea - Fasi esecutive Tav.4 di 4

Rev.	Descrizione	Redatto	Data	Verificato	Data	Approvato	Data
A	EMISSIONE	F. COZZI	29/08/2021	L. MONTUORI	30/08/2021	M. MONTUORI	30/08/2021
B	REVISIONE A SEGUITO REV.	M. MONTUORI	29/10/2021	L. MONTUORI	30/10/2021	M. MONTUORI	30/10/2021

Fig. IFR.2.R.2.E.ZZ.AA.GN.08.D.004.B.dwg