
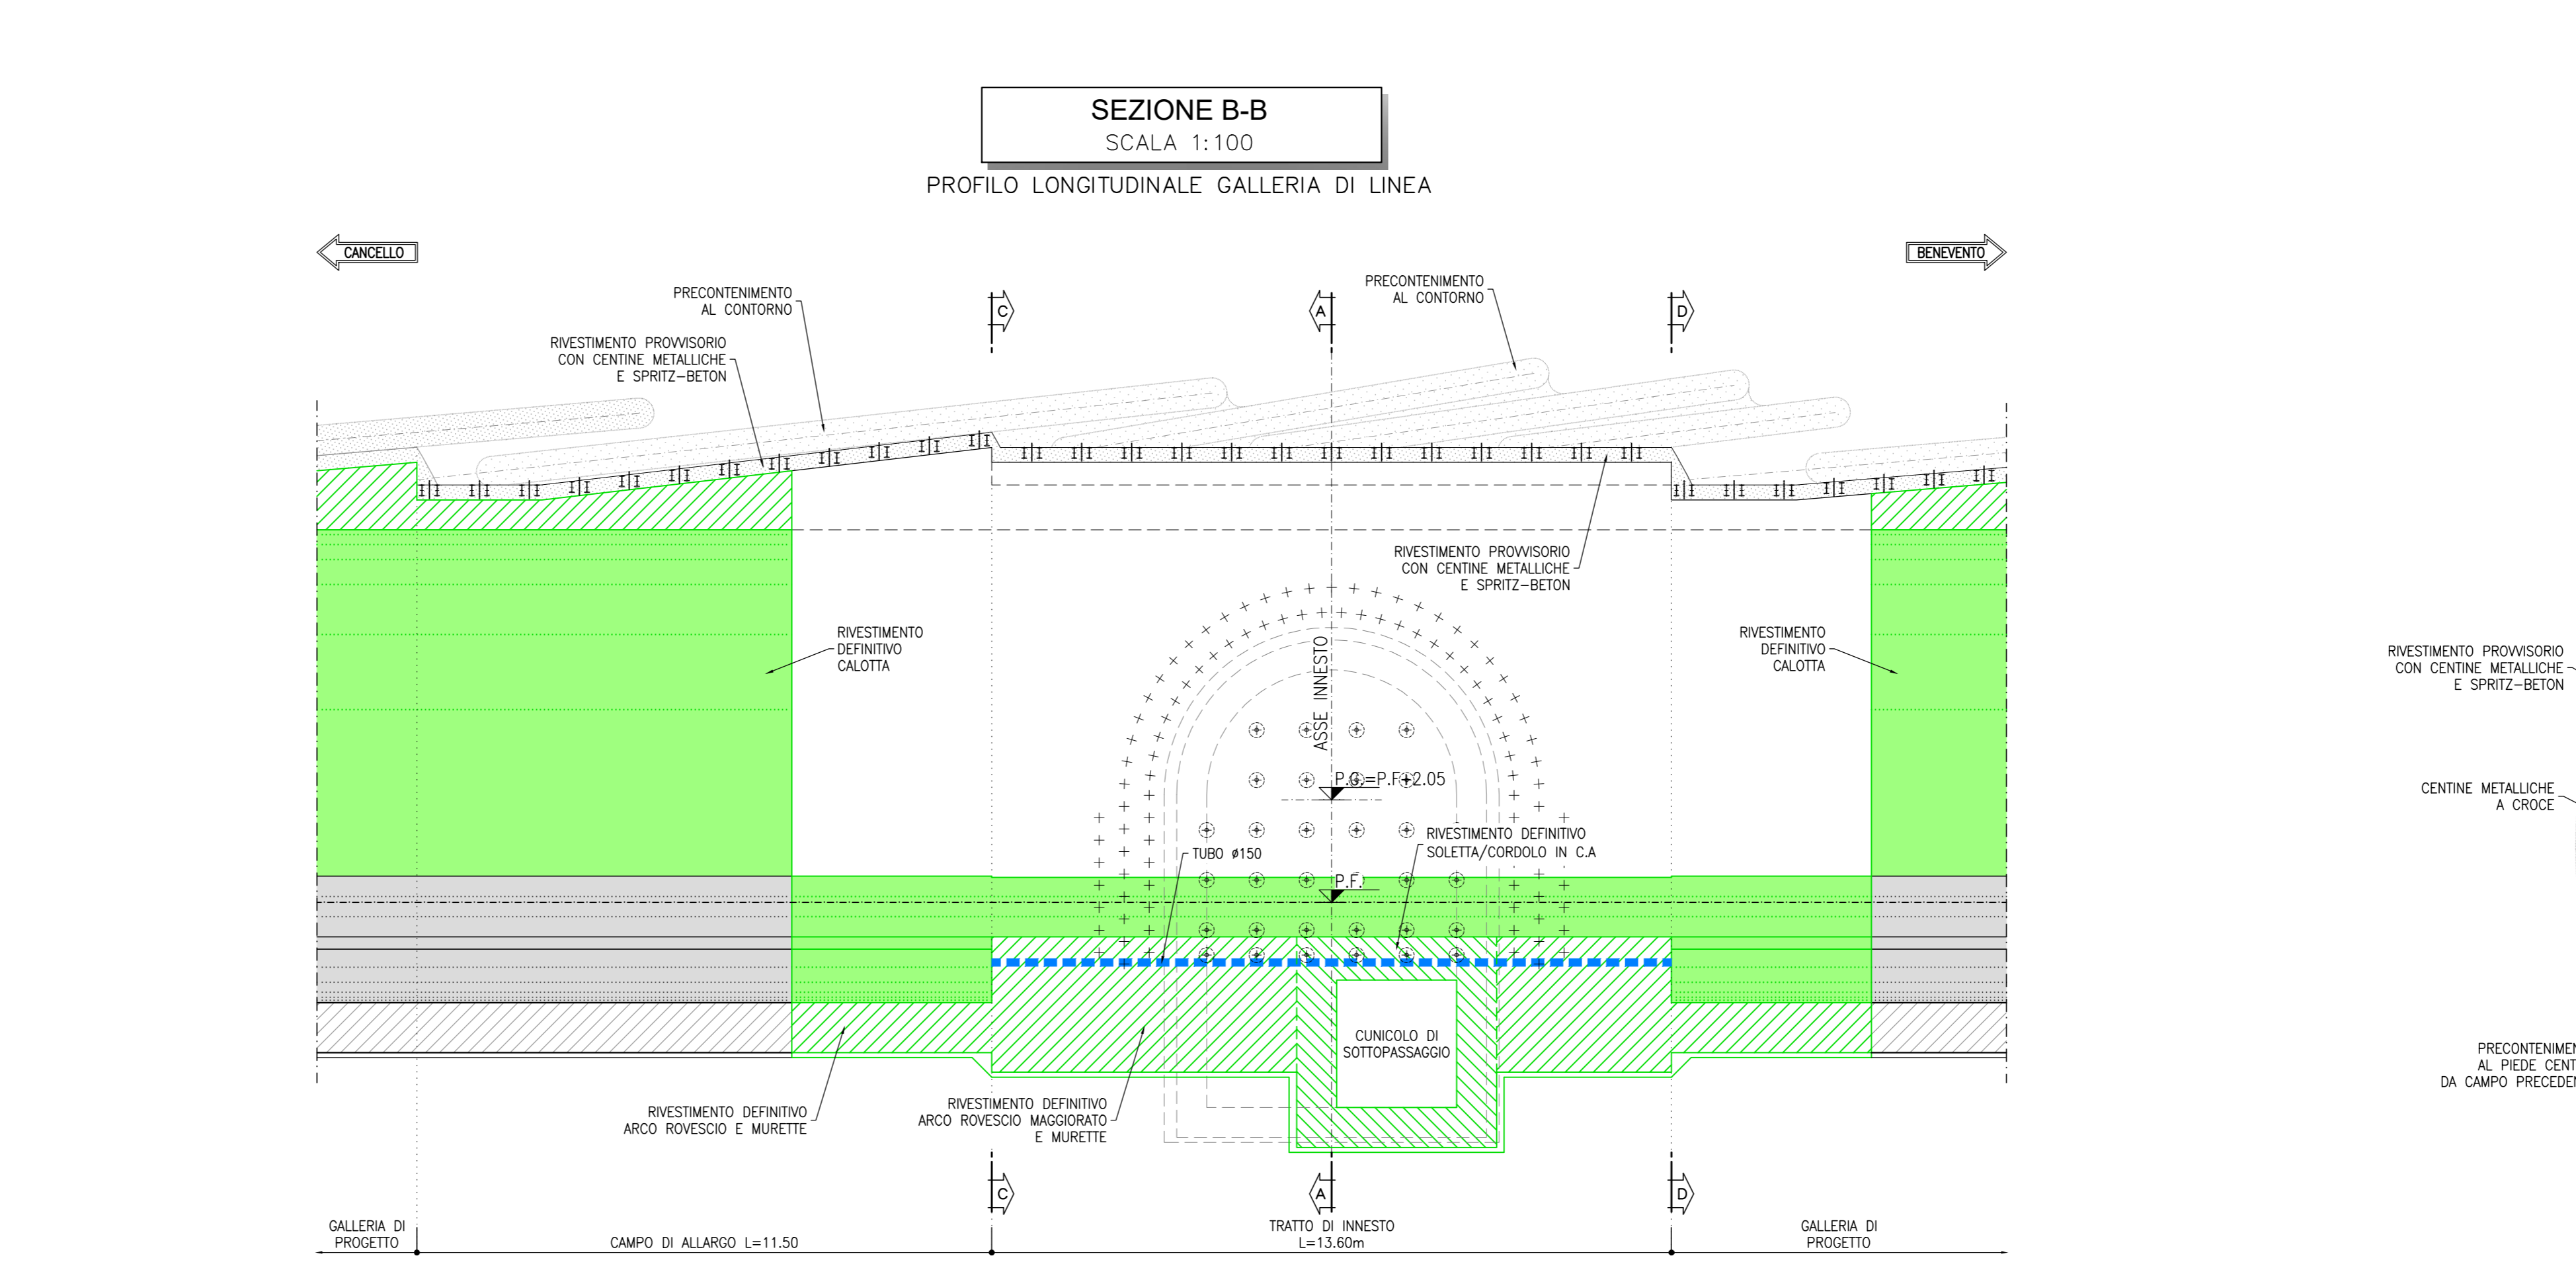
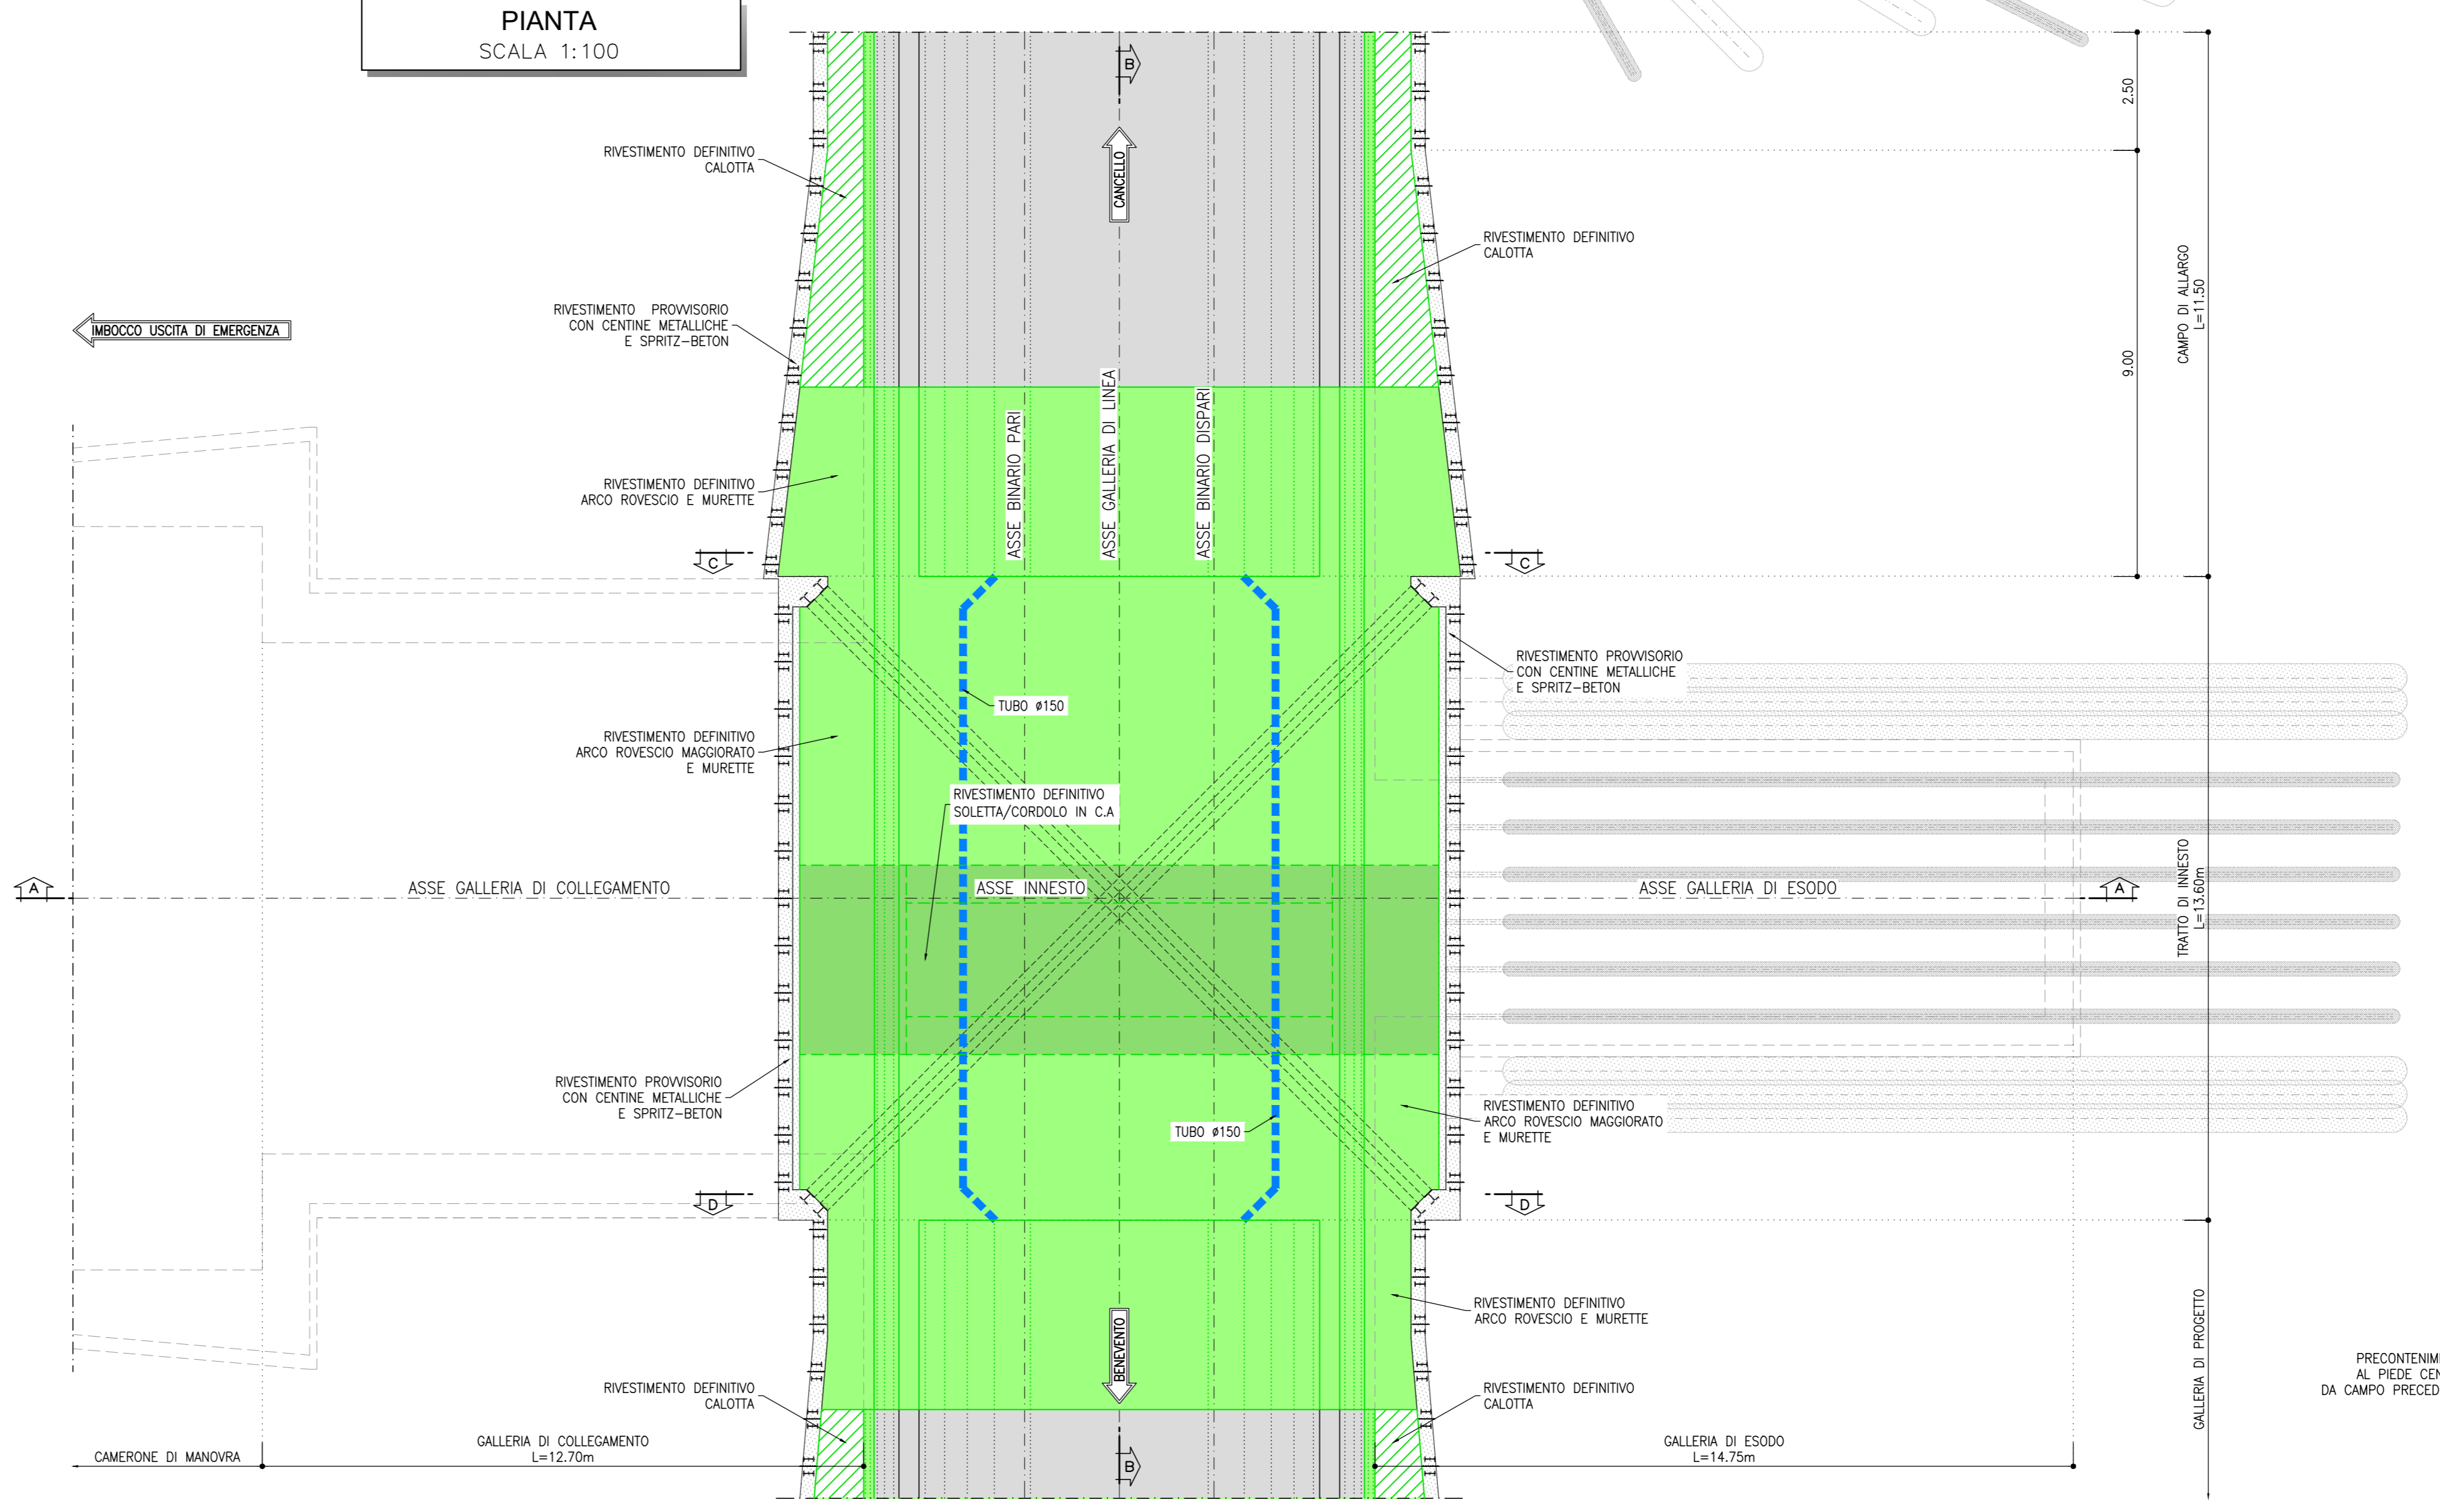
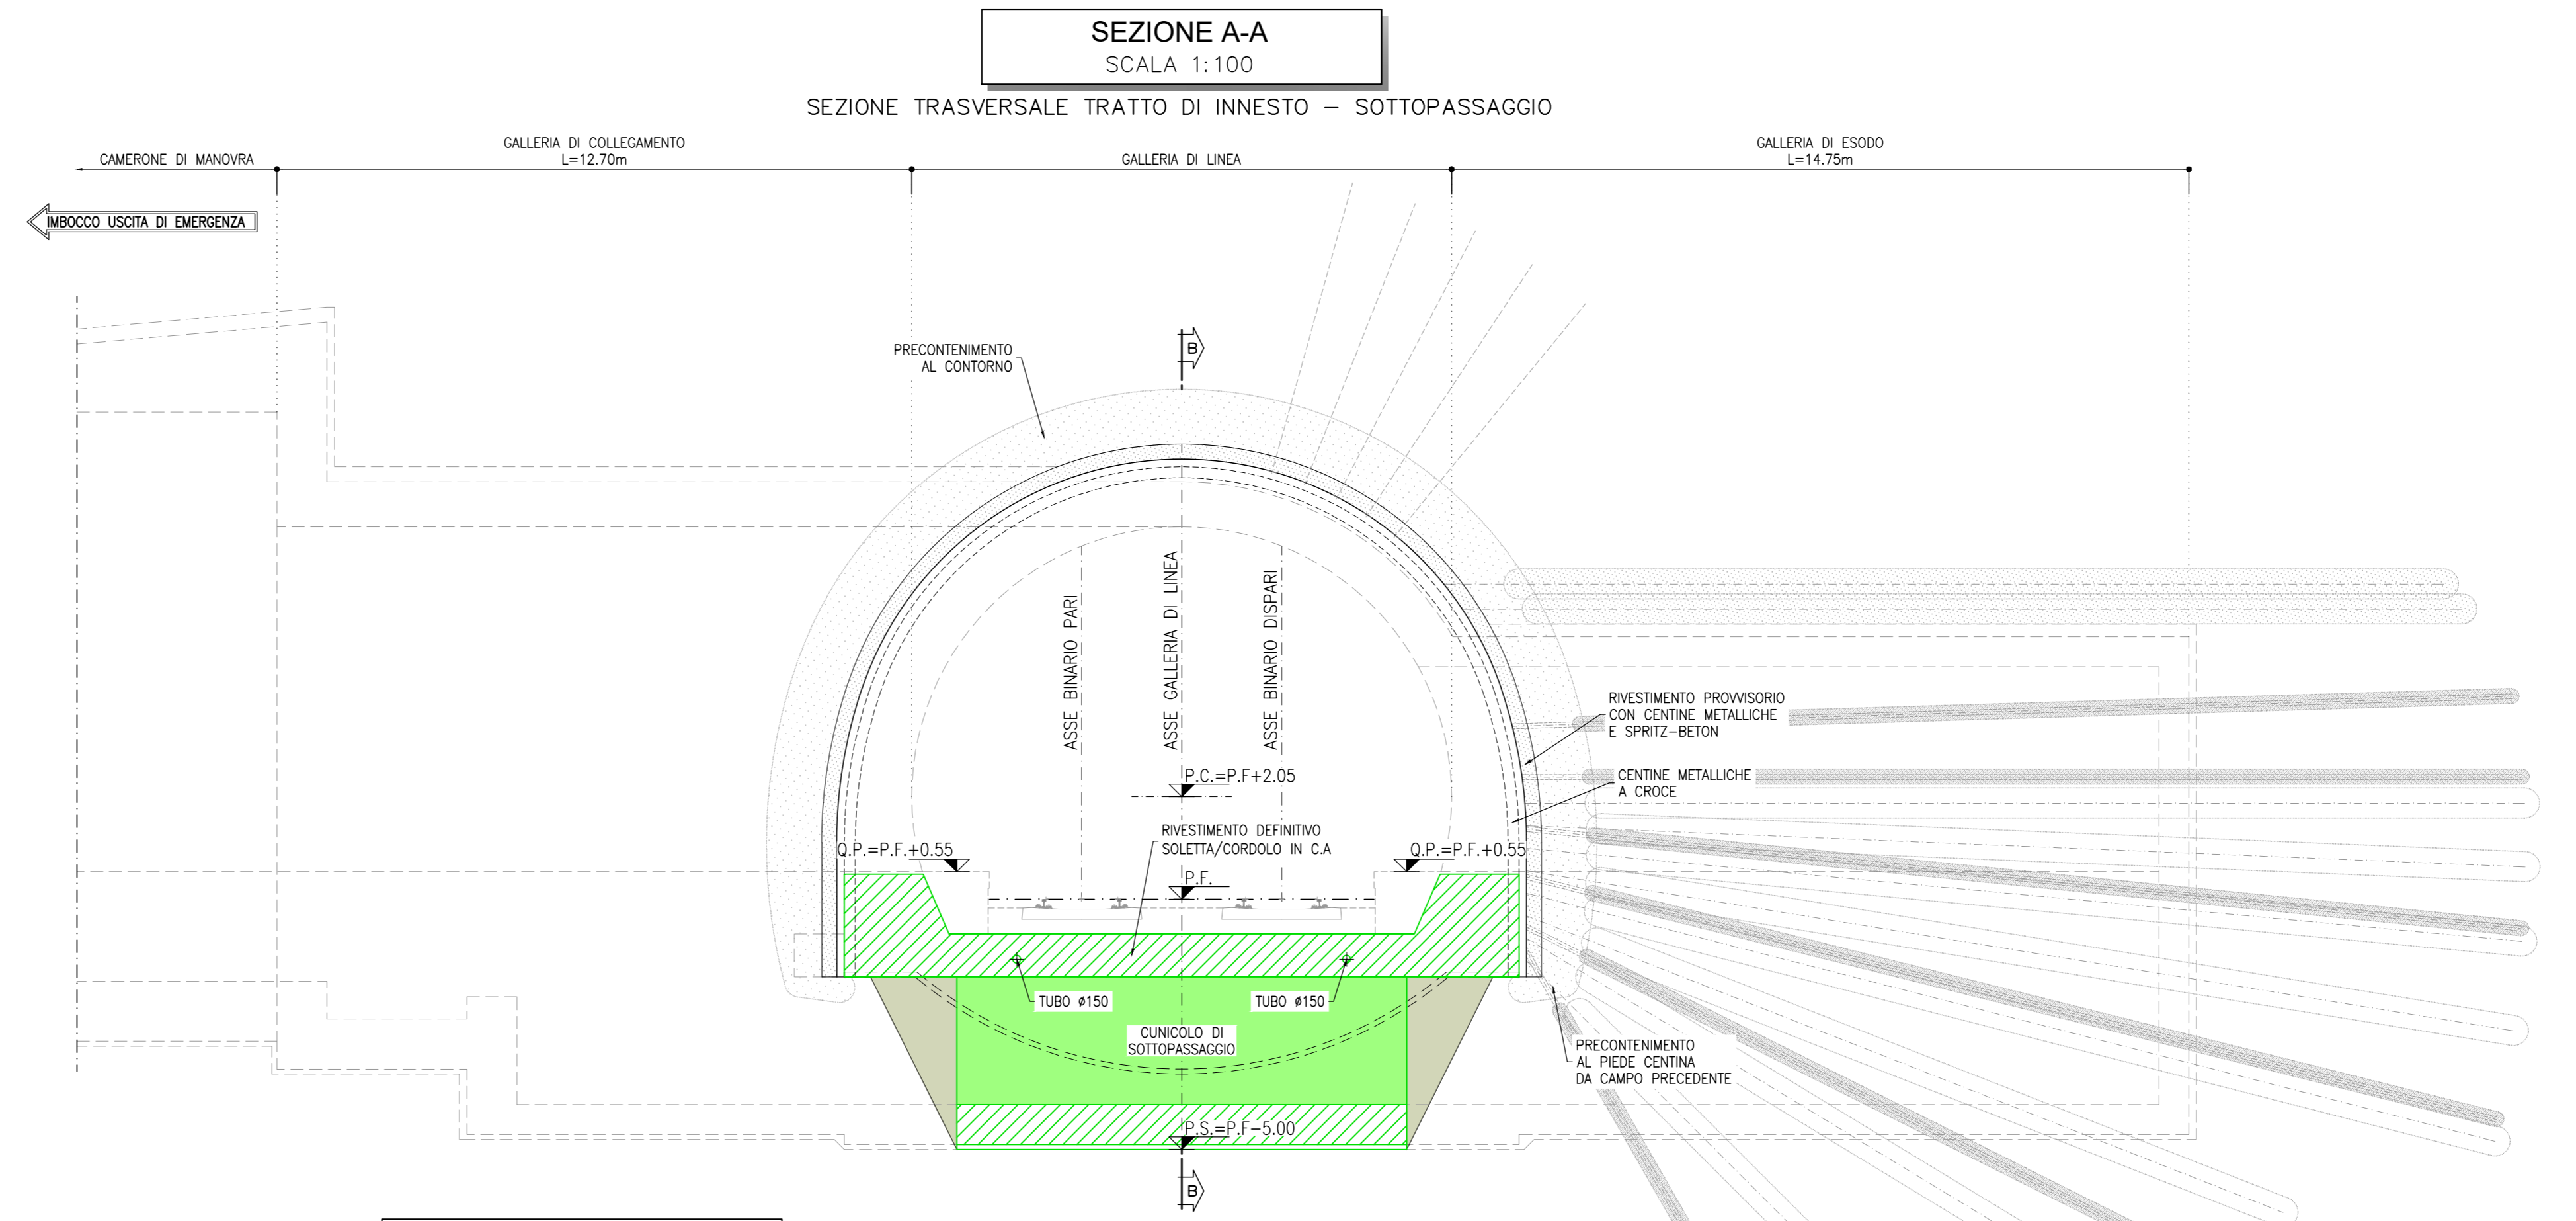
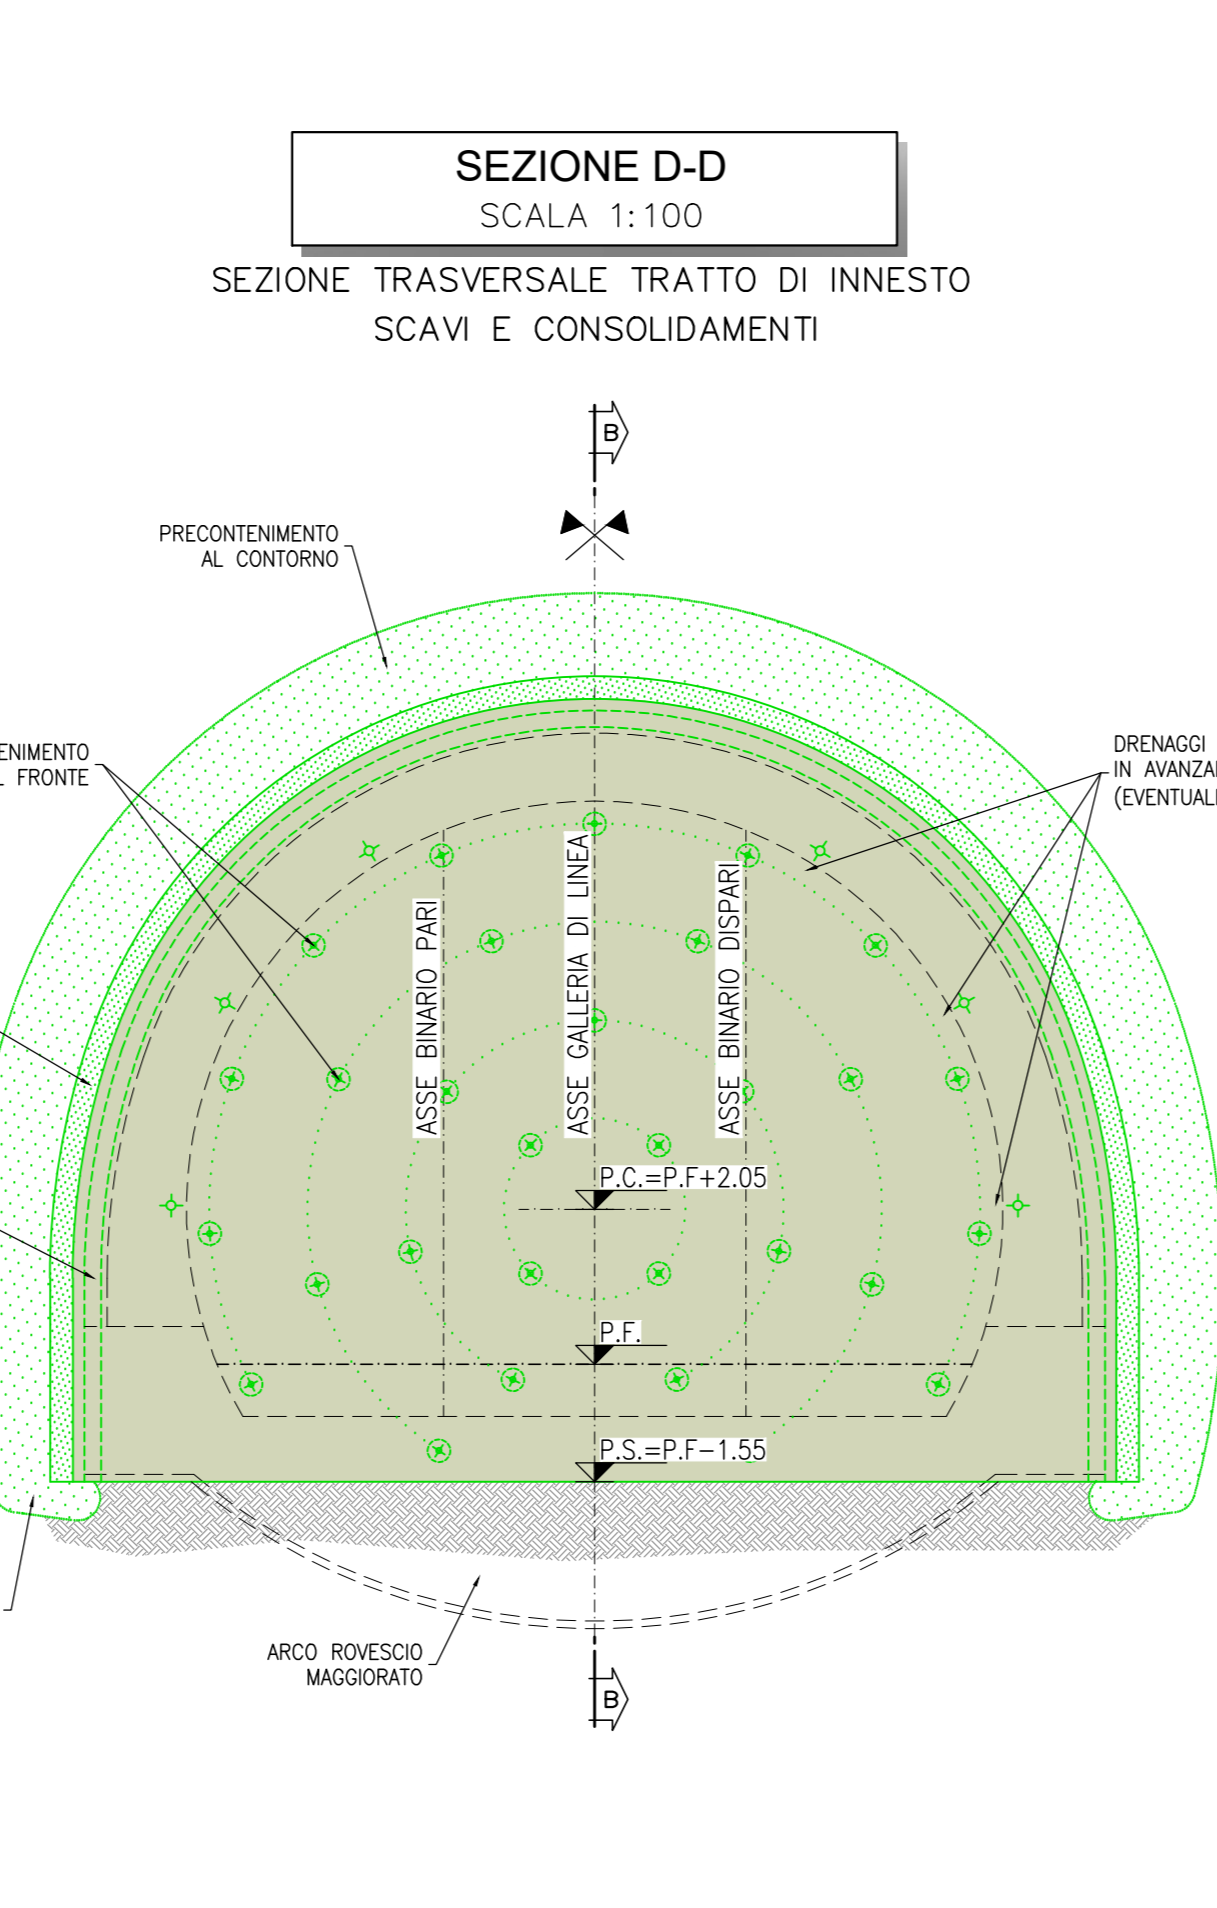




FASE 1

- SCAVO DI AVANZAMENTO IN TRADIZIONALE GALLERIA NATURALE DI LINEA
- REALIZZAZIONE RIVESTIMENTO PROVVISORIO (COMPRESI INTERVENTI DI CHIODATURA CENTRE INTERFERENTI E DI CONSOLIDAMENTO GALLERIA DI ESODO)
- INSTALLAZIONE DI CROCIERA
- GETTO DEI RIVESTIMENTI DEFINITIVI DI ARCO ROVERSO E MURETTE NELLE ZONE ADIACENTI ALL'INNESTO

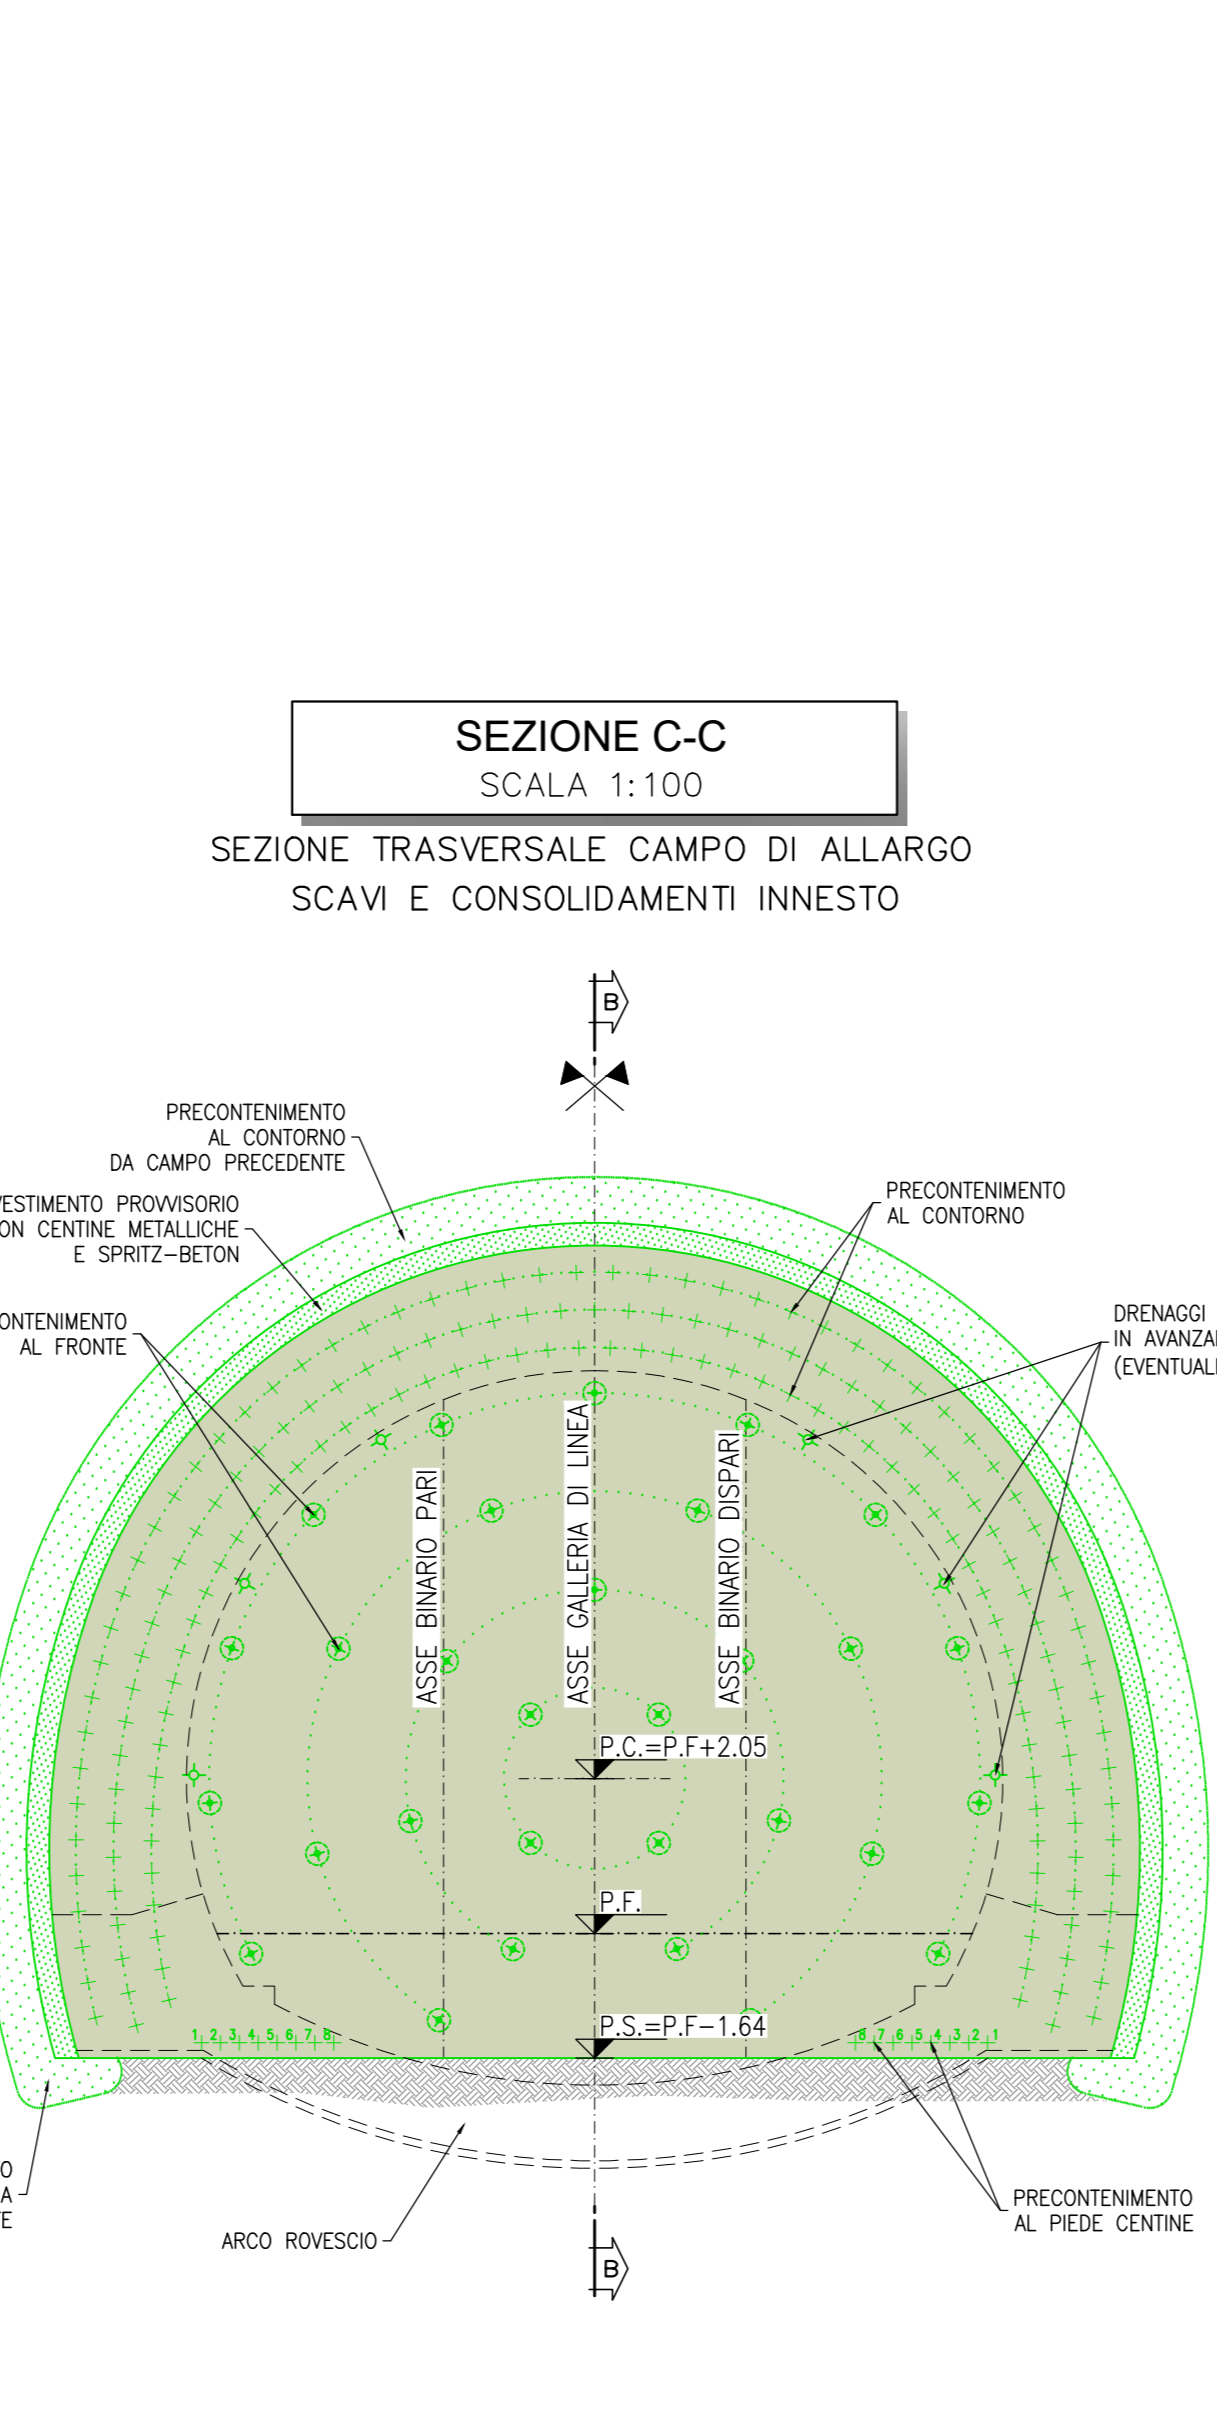

FASE 2

- GETTO DEI RIVESTIMENTI DEFINITIVI DI ARCO ROVERSO MAGGIORATO E MURETTE FINO A RIBASSO DEL FUTURO CUNCILOLO DI SOTTOPASSAGGIO
- SCAVO DI RIBASSO PER REALIZZAZIONE DEL CUNCILOLO DI SOTTOPASSAGGIO
- GETTO DEI RIVESTIMENTI DEFINITIVI DELLA PORZIONE DI CUNCILOLO DI SOTTOPASSAGGIO
- GETTO SOLETTA/COROILO IN ZONA CENTRALE COLLEGANDOLA CON GLI ARCHI ROVERSO "MAGGIORATI" A MONTE E VALLE DELLA STESKA
- GETTO DEI RIVESTIMENTI DEFINITIVI DI CALOTTA SECONDO LE GEOMETRIE DI PROGETTO NELLE ZONE ADIACENTI ALL'INNESTO

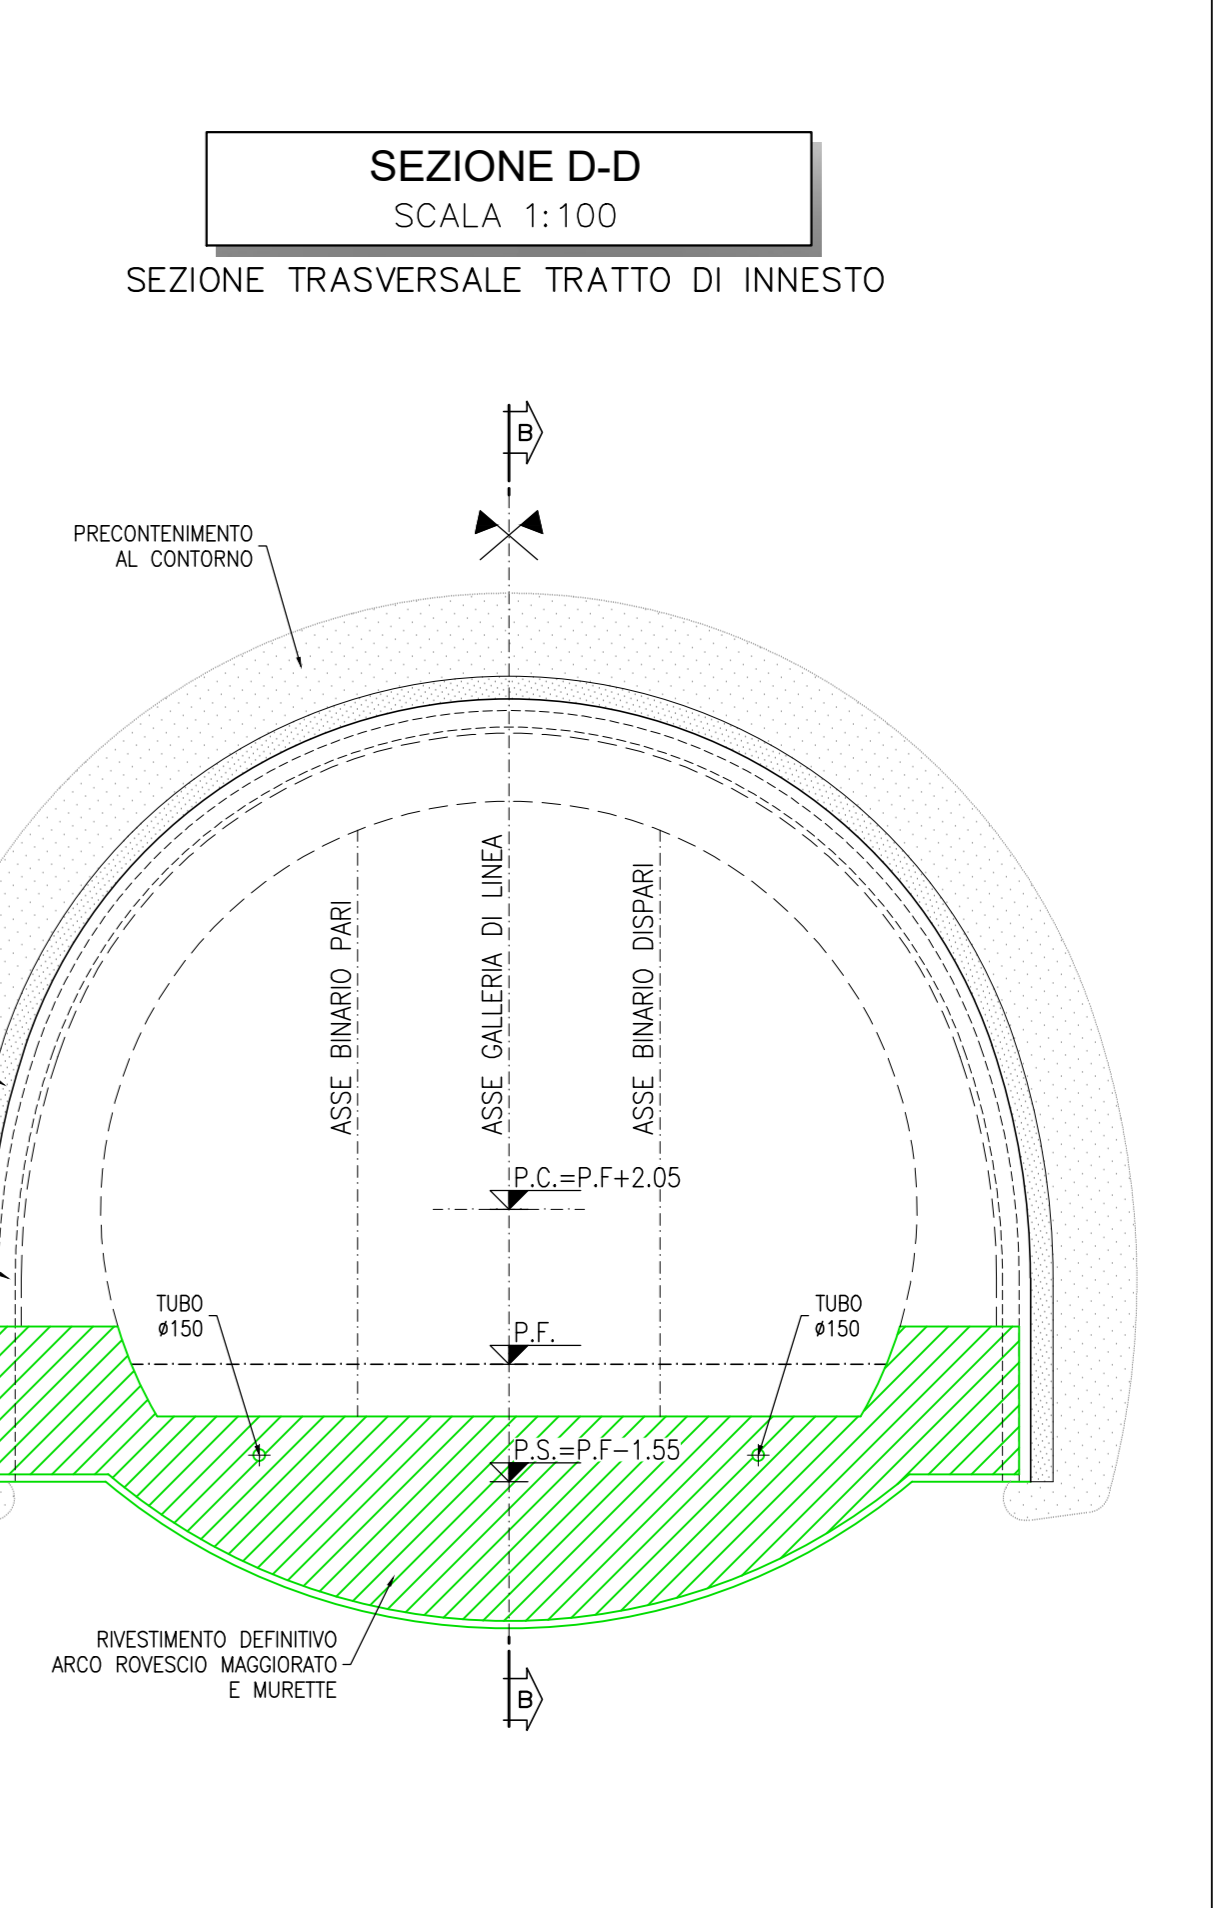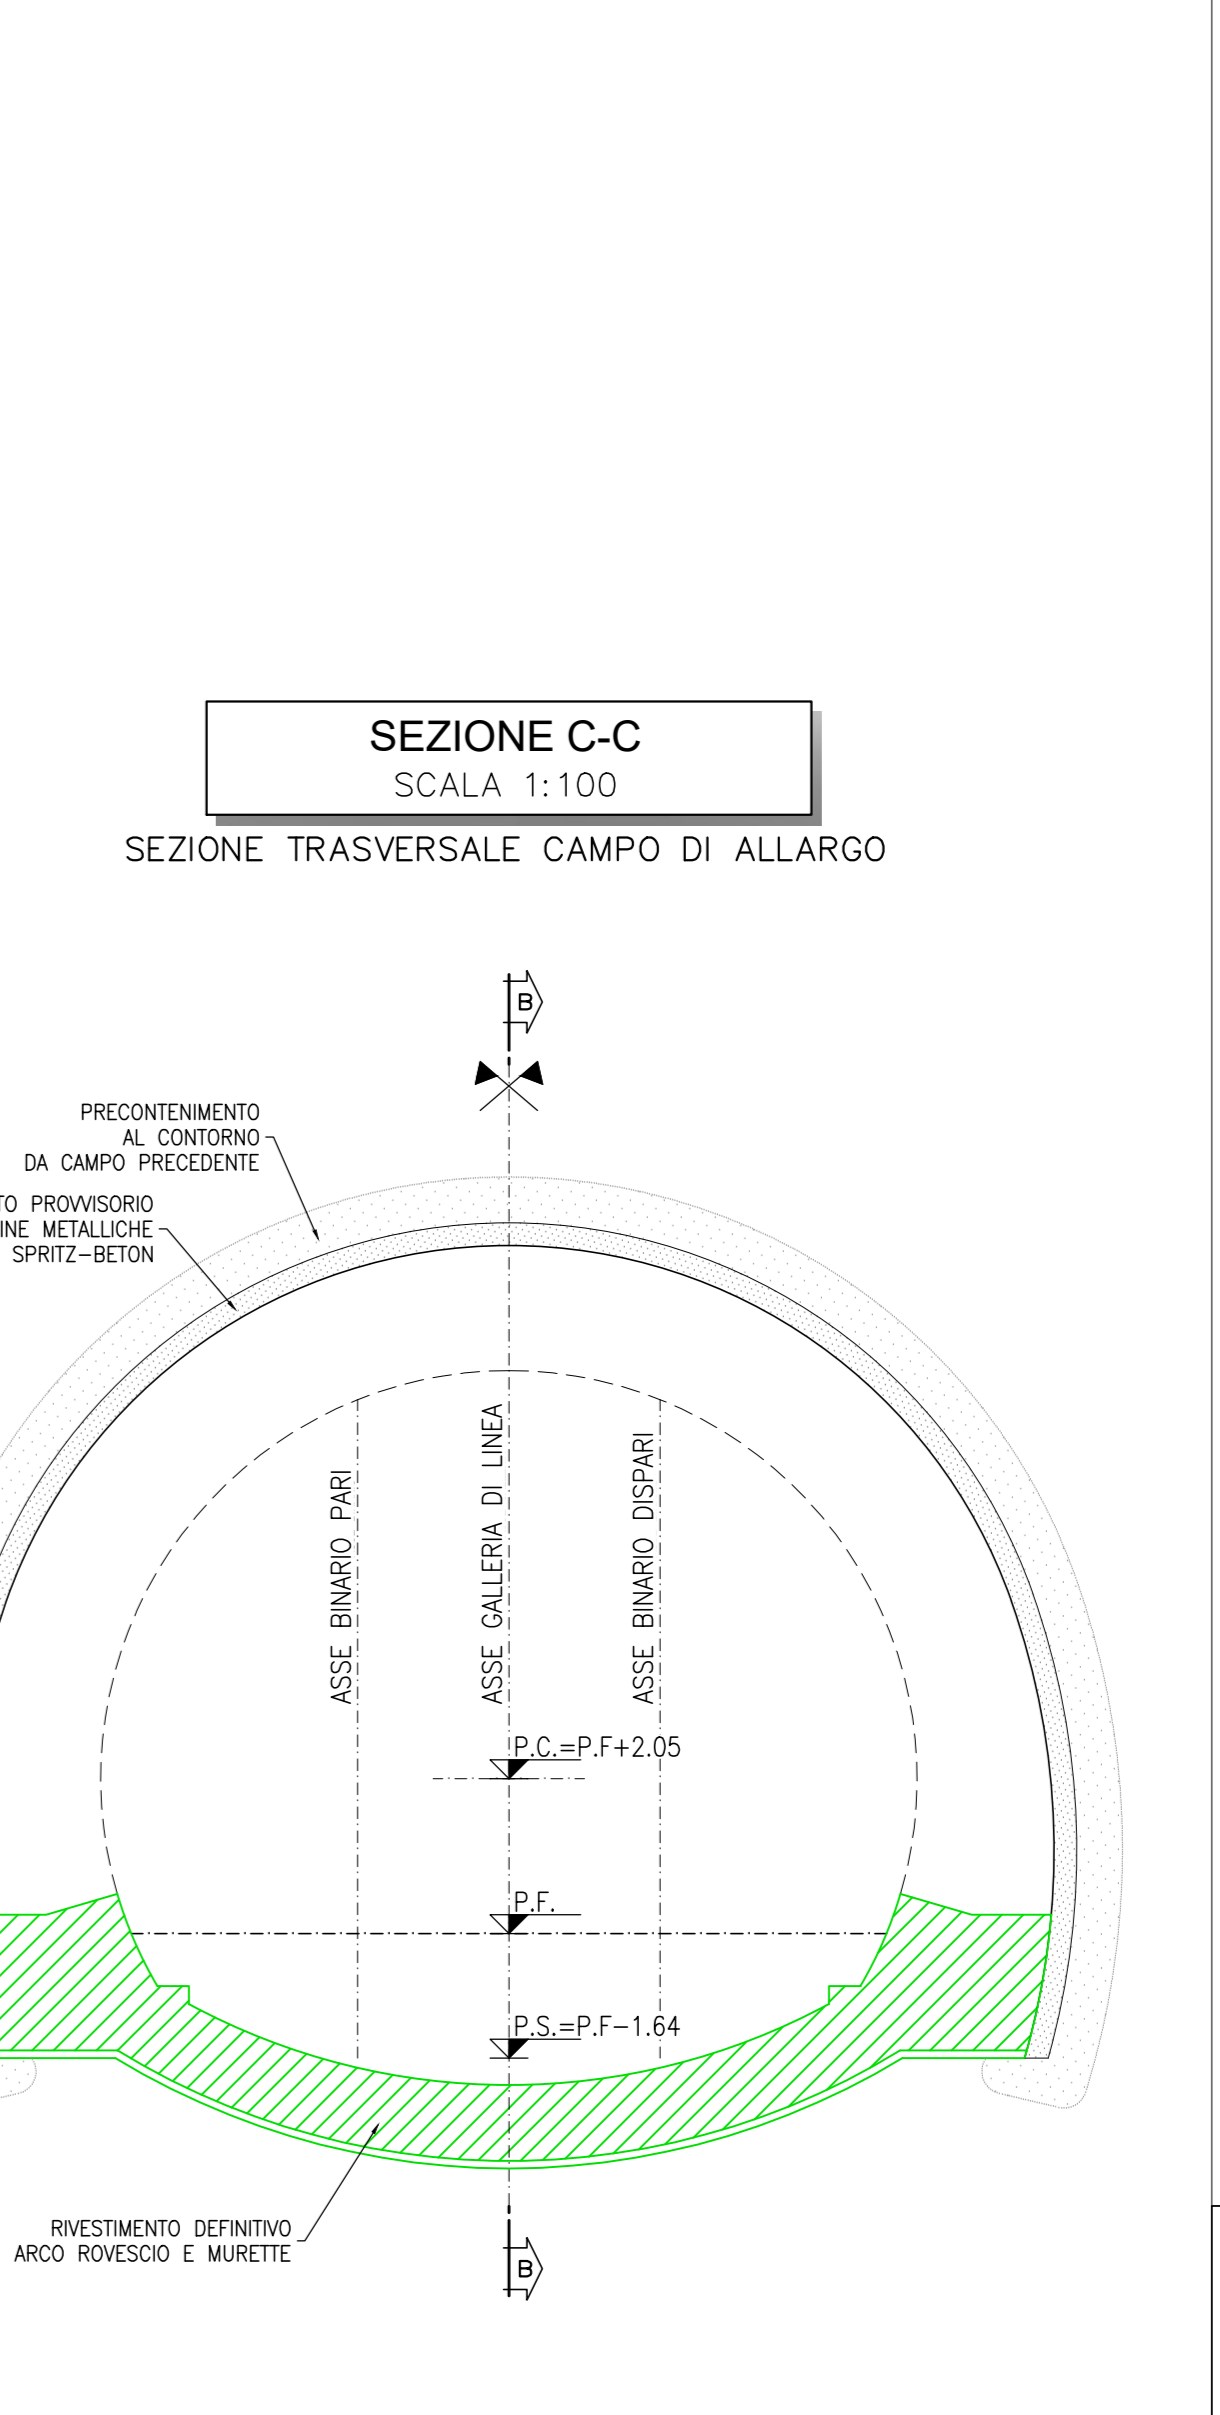

LEGENDA

P.C. = PIANO DEI CENTRI
P.F. = PIANO DEL FERRO
Q.P. = QUOTA PROGETTO
SCAVO
OPERE IN FASE DI REALIZZAZIONE

NOTE

- EVENTUALI DIFFERENZE TRA LE MISURE DI QUOTE TOTALI E LA SOMMATORIA DELLE MISURE DI QUOTE PARZIALI SONO DOVUTE AD ARROTONDAMENTI AUTOMATICI
- PER LE GEOMETRIE DEGLI SCAVI, DEI CONSOLIDAMENTI E DELLE CAMPANERIE SI RIVOLGERSI AGLI ELABORATI SPECIFICI

COMITANTE: **RFI** RETE FERROVIARIA ITALIANA GRUPPO FERROVIE DELLO STATO ITALIANE

DIREZIONE LAVORI: **ITALFERR** GRUPPO FERROVIE DELLO STATO ITALIANE

APPALTATORE: **TELESE S.p.A.** Gruppo Ferrovie dello Stato Italiane

PROGETTAZIONE: **Ghella**, **ITINERA**, **SALCEF**, **COGET IMPIANTI**

PROGETTO ESECUTIVO

ITINERARIO NAPOLI-BARI
RADDOPPIO TRATTA CANCELLO - BENEVENTO
IL LOTTO FUNZIONALE FRASSO TELESINO - VITULANO
2° SOTTO LOTTO TELESE - SAN LORENZO

DISEGNO
GALLERIA NATURALE
GN09 - GALLERIA SAN LORENZO - USCITA DI EMERGENZA pk 35+854 km

Innesto con la galleria di linea - Fasi esecutivo Tav. 1 di 5

Rev.	Descrizione	Redatto	Data	Verificato	Data	Approvato	Data
A	EMISSIONE	F. CROCIERI	29/01/2021	M. RICCI	08/02/2021	08/02/2021	
B	REVISIONE A SEGUITO RIV.	M. RICCI	29/01/2021	M. RICCI	08/02/2021	08/02/2021	

Fig. IP2R.2.2.E.22.AA.GN.09.0.001.B.dwg