


SEZIONE A-A

SCALA 1:100

SEZIONE TRASVERSALE TRATTO DI INNESTO - SOTTOPASSAGGIO

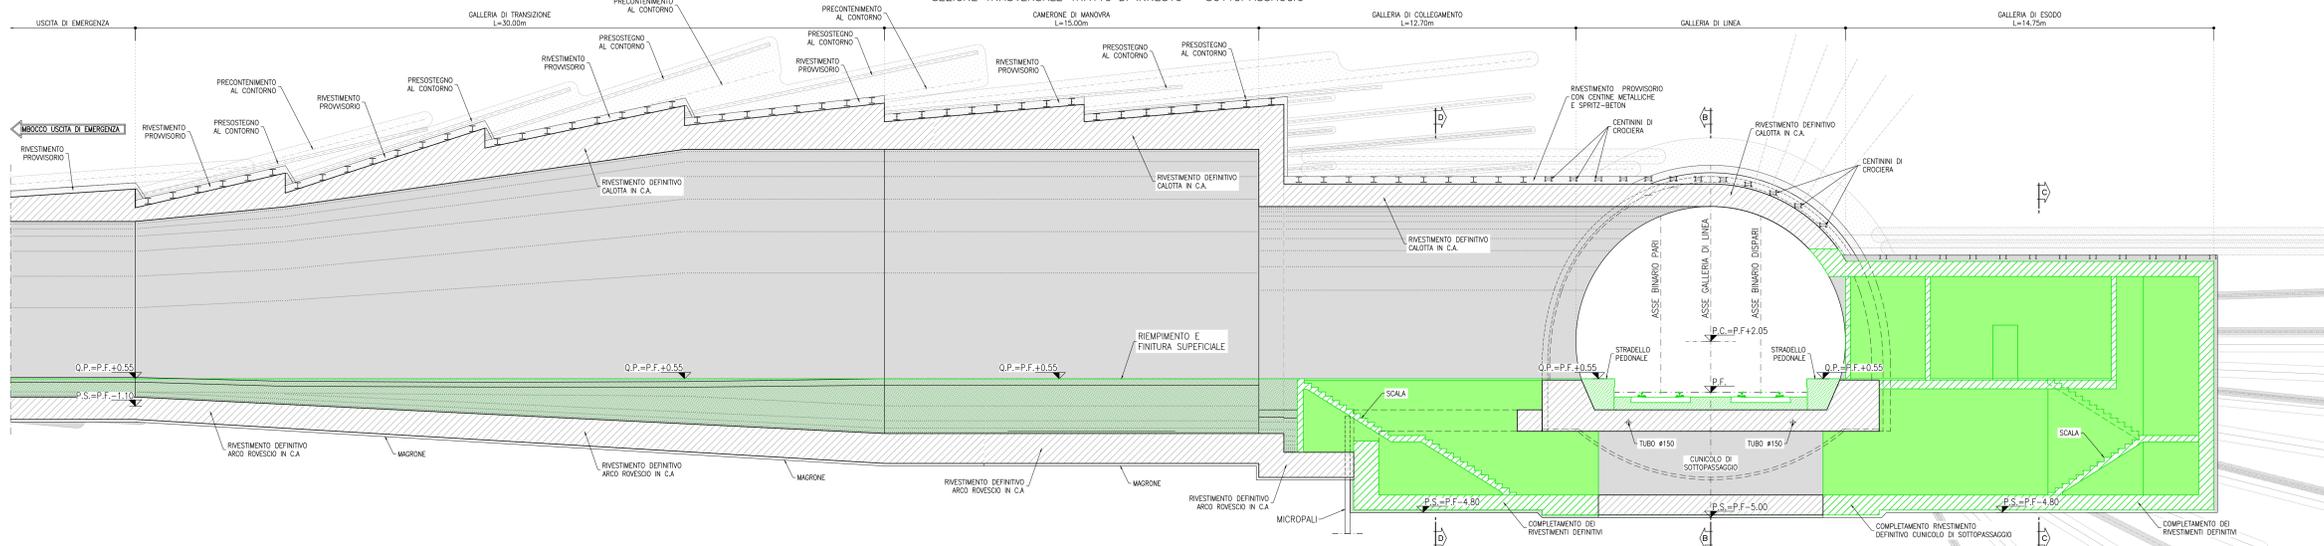


FASE 6

- REALIZZAZIONE DEI RIVESTIMENTI DEFINITIVI DELLA GALLERIA DI ESODO E COMPLETAMENTO DEGLI STESSI NELLA ZONA DI INNESTO
- COMPLETAMENTO DEI RIVESTIMENTI DEFINITIVI DEL CUNCOLO DI SOTTOPASSAGGIO
- GETTO SCALE SOTTOPASSAGGIO
- COMPLETAMENTO GALLERIE DI LINEA

PIANTA

SCALA 1:100

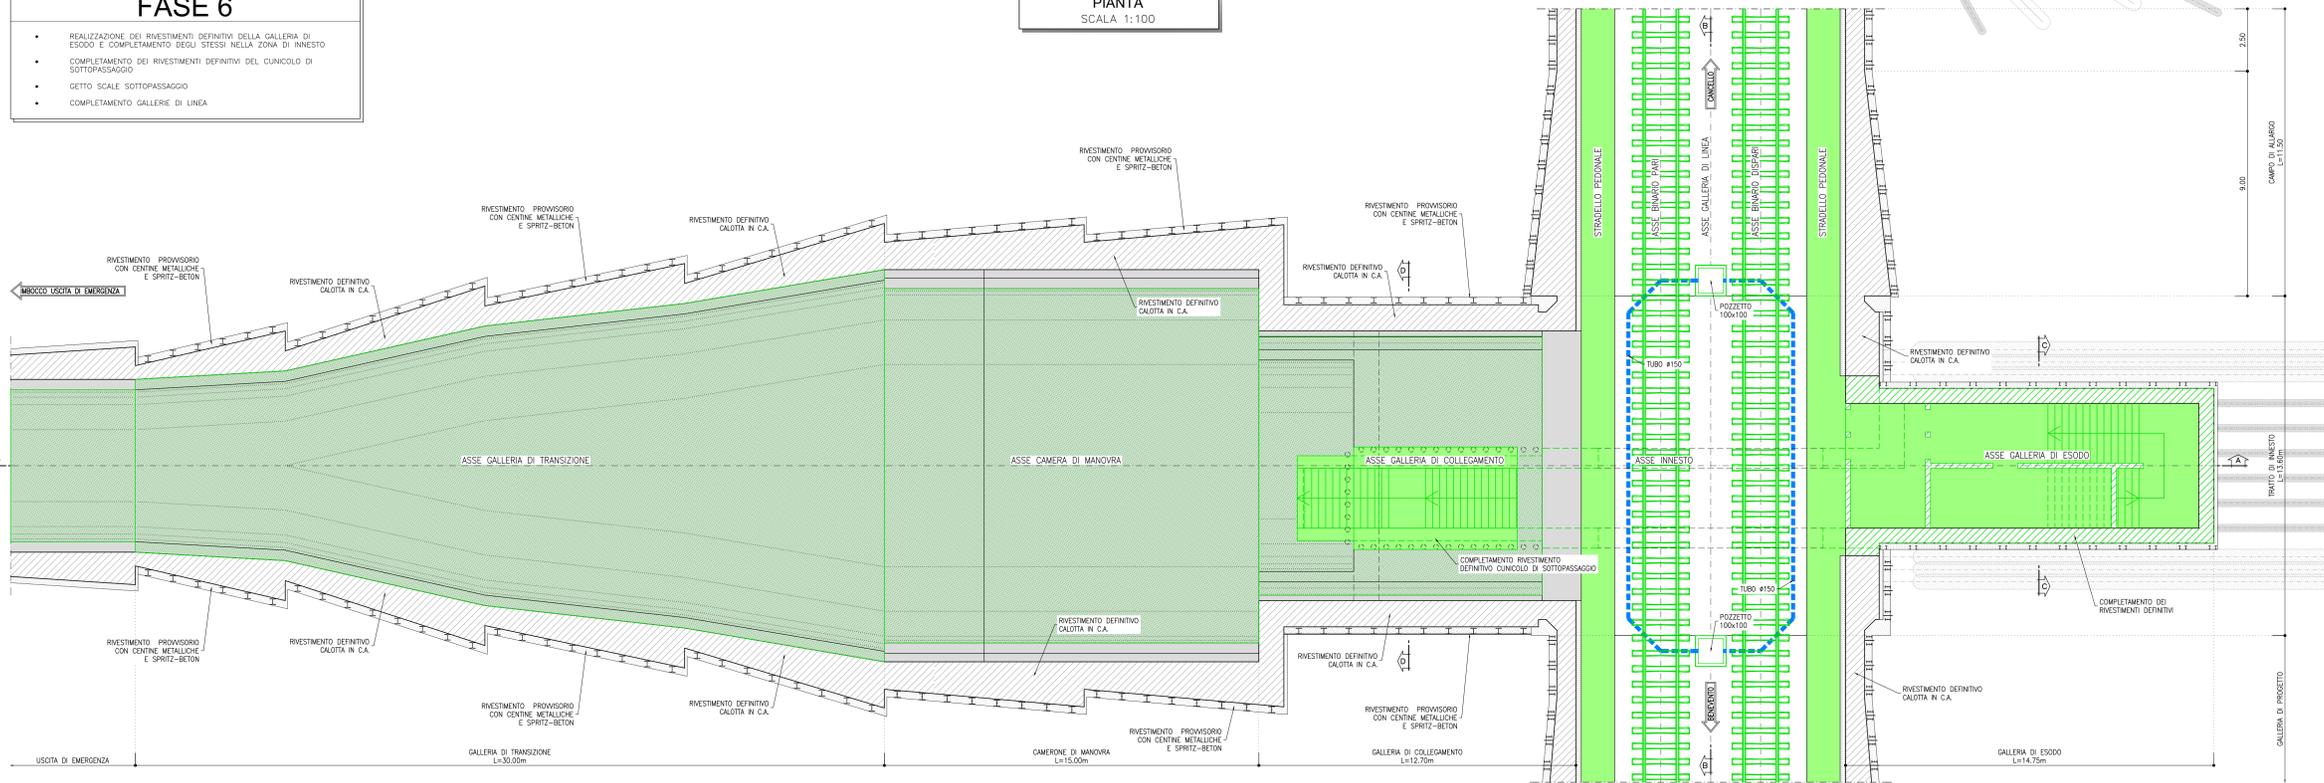

LEGENDA

- P.C. = PIANO DEI CENTRI
- P.F. = PIANO DEL FERRO
- Q.P. = QUOTA PROGETTO
- OPERE IN FASE DI REALIZZAZIONE


NOTE

- EVENTUALI DIFFERENZE TRA LE MISURE DI QUOTE TOTALI E LA SOMMATORIA DELLE MISURE DI QUOTE PARZIALI SONO DOVUTE AD ARROTONDAMENTI AUTOMATICI
- PER LE GEOMETRIE DEGLI SCAVI, DEI CONSOLIDAMENTI E DELLE CARPENTERIE SI RIMANDA AGLI ELABORATI SPECIFICI

SEZIONE B-B

SCALA 1:100


PROFILO LONGITUDINALE GALLERIA DI LINEA

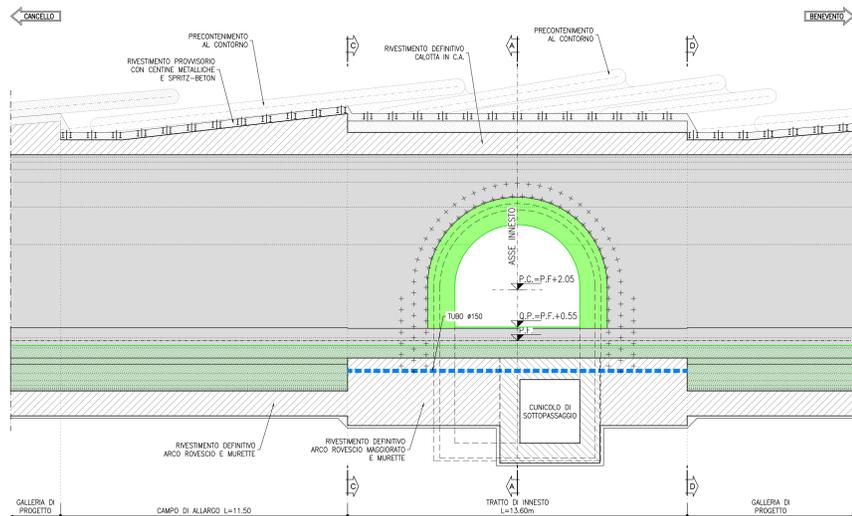

SEZIONE C-C

SCALA 1:100


SEZIONE TRASVERSALE GALLERIA DI ESODO - CARPENTERIA

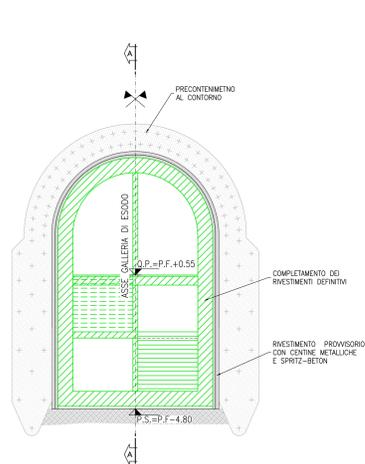

SEZIONE D-D

SCALA 1:100

SEZIONE TRASVERSALE GALLERIA DI COLLEGAMENTO - CARPENTERIA

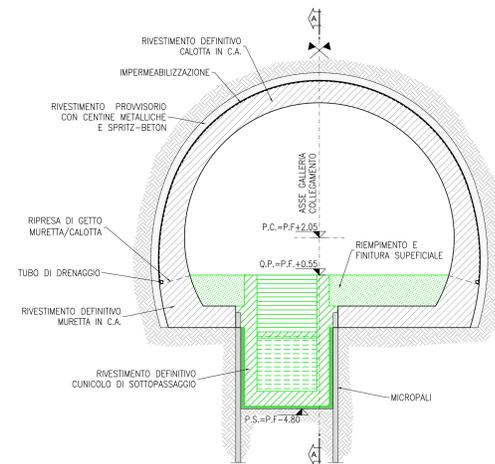

COMMITTENTE:



DIREZIONE LAVORI:



APPALTATORE:



PROGETTAZIONE:



PROGETTO ESECUTIVO

ITINERARIO NAPOLI-BARI RADDOPPIO TRATTA CANCELLO - BENEVENTO

II LOTTO FUNZIONALE FRASSO TELESINO - VITULANO

2° SOTTOLOTTO TELESINO - SAN LORENZO

DISEGNO

GALLERIA NATURALE

GN09 - GALLERIA SAN LORENZO - USCITA DI EMERGENZA pk 35+854 km

Innesto con la galleria di linea - Fasi esecutive Tav.5 di 5

Rev.	Descrizione	Redatto	Data	Verificato	Data	Approvato	Data
A	EMISSIONE	M. BIRROCCO	26/09/2021	L. REBETTO	30/09/2021	M. NUTI	30/09/2021
B	REVISIONE A SEGUITO REV.	M. BIRROCCO	28/10/2021	L. REBETTO	30/10/2021	M. NUTI	30/10/2021