

LEGGENDA

P.F. = PIANO FERRO
P.S. = PIANO DI SCAVO
Q.C. = QUOTA CORDOLO

SINTESI STRUMENTAZIONE

TRATTO DA P.1 A P.3 e DA P.7 A P.29 DI PARATA DI PALI:
- n.11 mire ottiche

TRATTO DA P.4 A P.6 e DA P.11 A P.34 DI PARATA DI PALI:
- n.11 mire ottiche

TRATTO DA P.35 A P.72 DI PARATA DI PALI:
- n.12 mire ottiche

LIMITI RAMPA DI SCAVO:
- n.3 mire ottiche
- n.1 inclinometro.

PUNTI PROVVISORI:
- n.4 Strain Gauges

LEGGENDA SIMBOLI MONITORAGGIO

Strain Gauges
Mire ottiche removibili
Celle di carico
Tubo inclinometro
Piezometro




FREQUENZA LETTURE

STAZIONE DI MONITORAGGIO OPERA DI IMBOCCO IN PALI:
- N.1 LETTURA AL GIORNO PER SEI MESI SUCCESSIVI ALLA LETTURA DI "ZERO".

IMBOCCO IN PALI:
- N.1 LETTURA A SETTIMANA PER I SUCCESSIVI QUATTRO MESI

IMBOCCO IN PALI:
- N.1 LETTURA AL MESE PER L'INTERVALLO TEMPORALE DI 12 MESI.

SVILUPPATA IN ASSE PARATA
SCALA 1:200

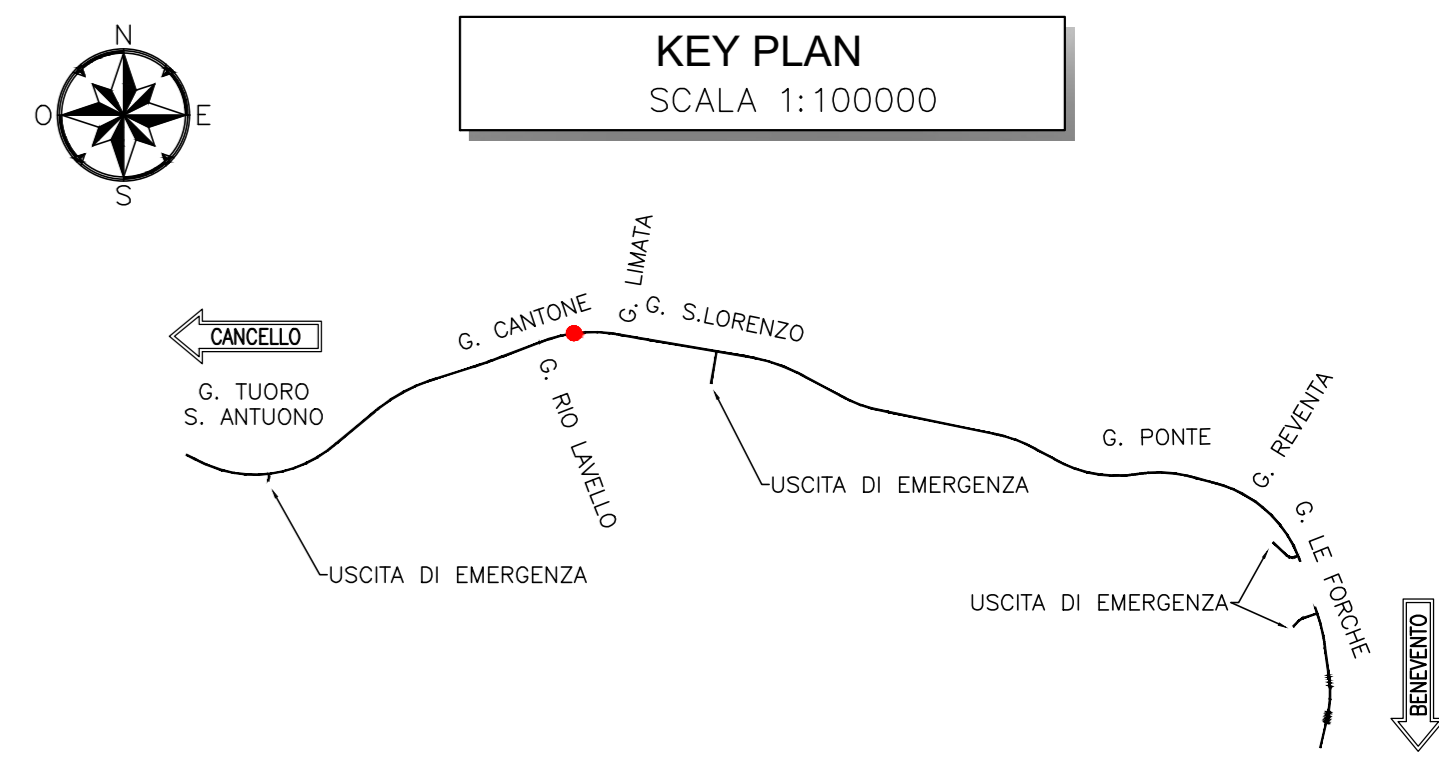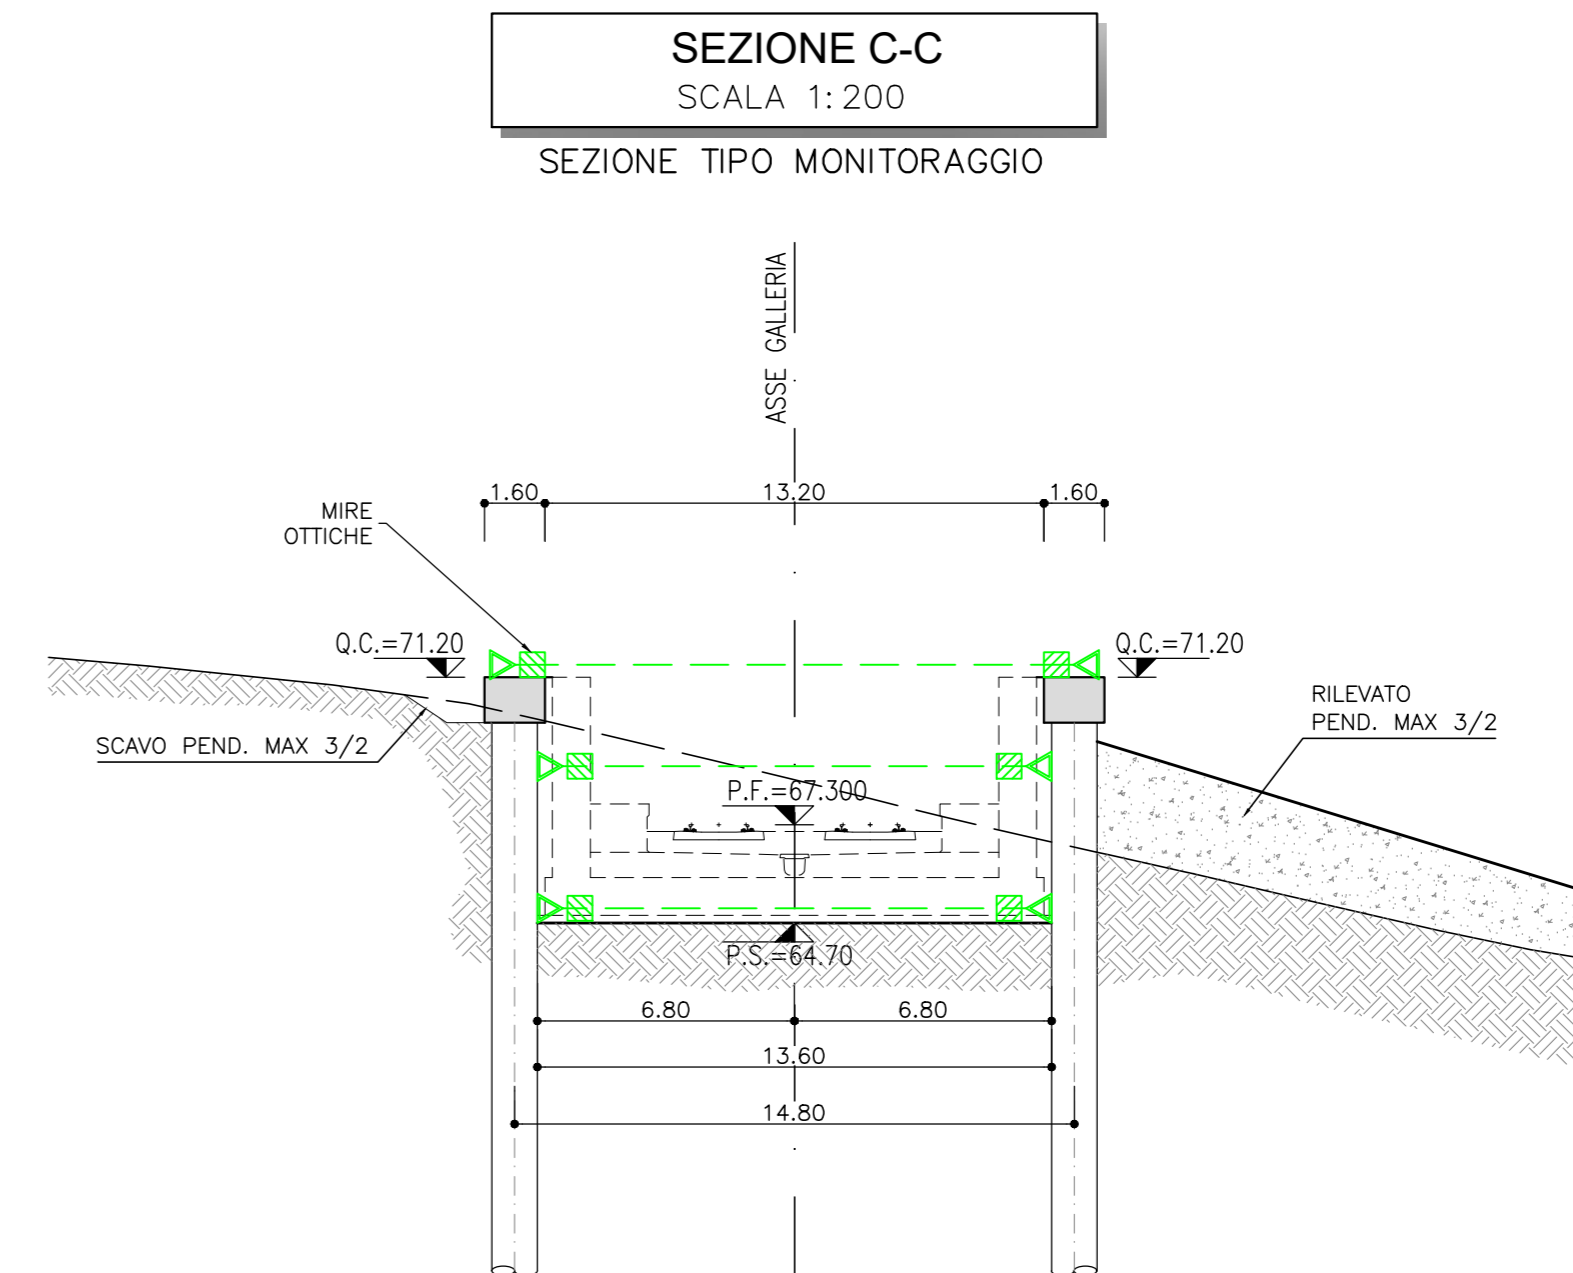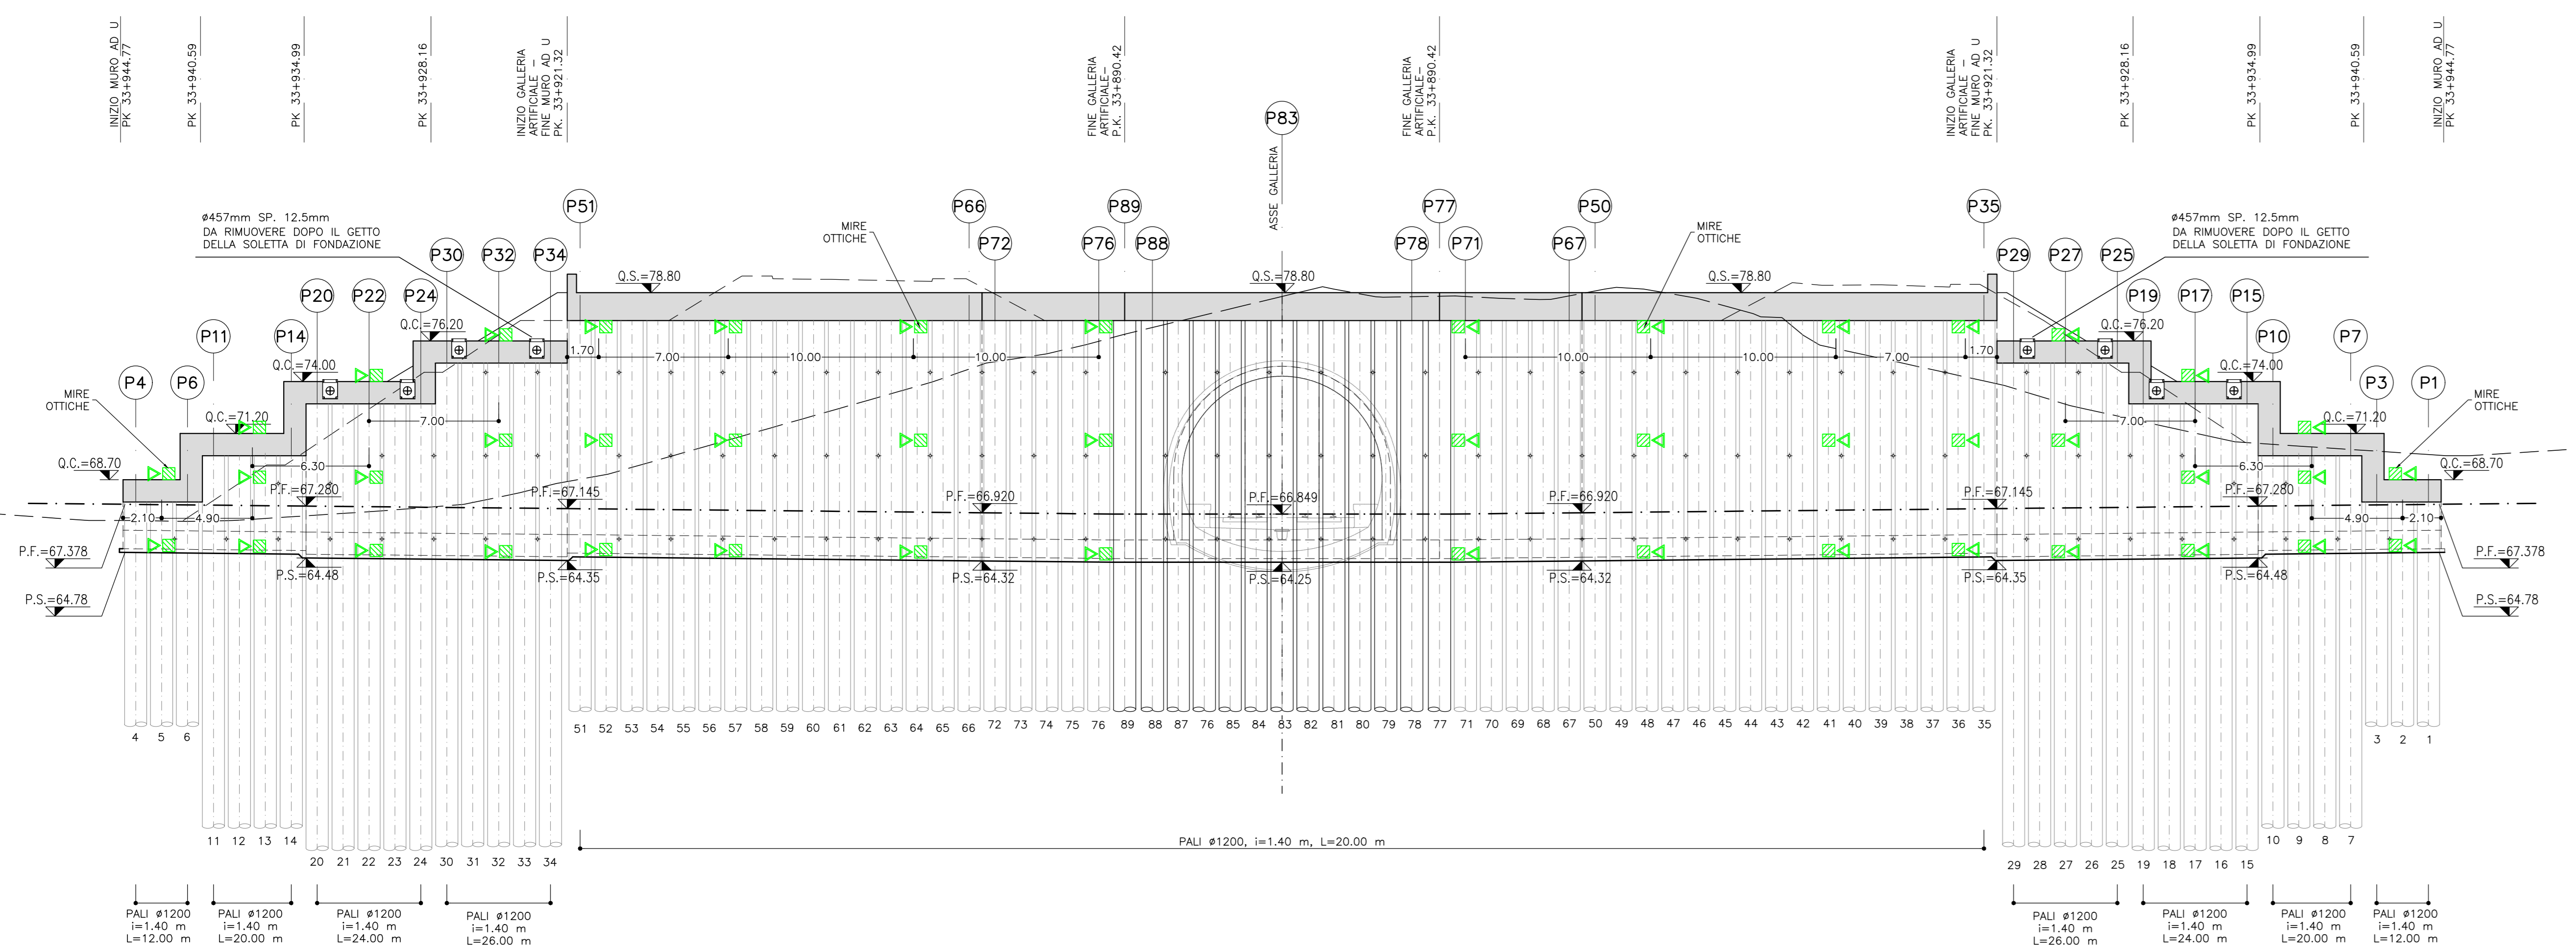

COMMITTENTE: RFI RETE FERROVIARIA ITALIANA GRUPPO FERROVIE DELLO STATO ITALIANE

DIREZIONE LAVORI: ITALFERR GRUPPO FERROVIE DELLO STATO ITALIANE

APPALTATORE: TELESE S.p.A. r.l. Costruzioni Edilizia Società Cooperativa a Responsabilità Limitata

PROGETTARE: Ghella, ITINERA, SALCEF, COGET IMPIANTI

MANDATARI: SYSTRA, SWS, SOTECNI

IL DIRETTORE DELLA PROGETTAZIONE: Ing. M. EMBIONE

PROGETTO ESECUTIVO

ITINERARIO NAPOLI-BARI RADDOPPIO TRATTA CANCELLO - BENEVENTO II LOTTO FUNZIONALE FRASSO TELESINO - VITULANO 2° SUBLOTTO TELESE - SAN LORENZO

DISEGNO
GALLERIA ARTIFICIALE E IMBOCCHI GN
GA07 - GALLERIA CANTONE-IMBOCCO LATO BENEVENTO

Planimetria e sezioni di monitoraggio

APPALTATORE: IL DIRETTORE TECNICO: *Ing. M. EMBIONE*

SCALA: 1:200

COMMESSA	LOTTO	FASE	ENTE	TIPO DOC.	OPERAZIONE/DISCIPLINA	PROGR.	REV.
IF2R	2.2	E	ZZ	AZ	GA07	001	B

Rev.	Descrizione	Redatto	Verificato	Data	Approvato	Data
A	EMISSIONE	S. BARBERO	L. REFFETTO	30/09/2021	M. NUTI	30/09/2021
B	REVISIONE A SEGUITO REV.	S. BARBERO	L. REFFETTO	30/10/2021	M. NUTI	30/10/2021

File: IF2R.2.2.E.ZZ.AZ.GA.07.0.001.B.dwg