
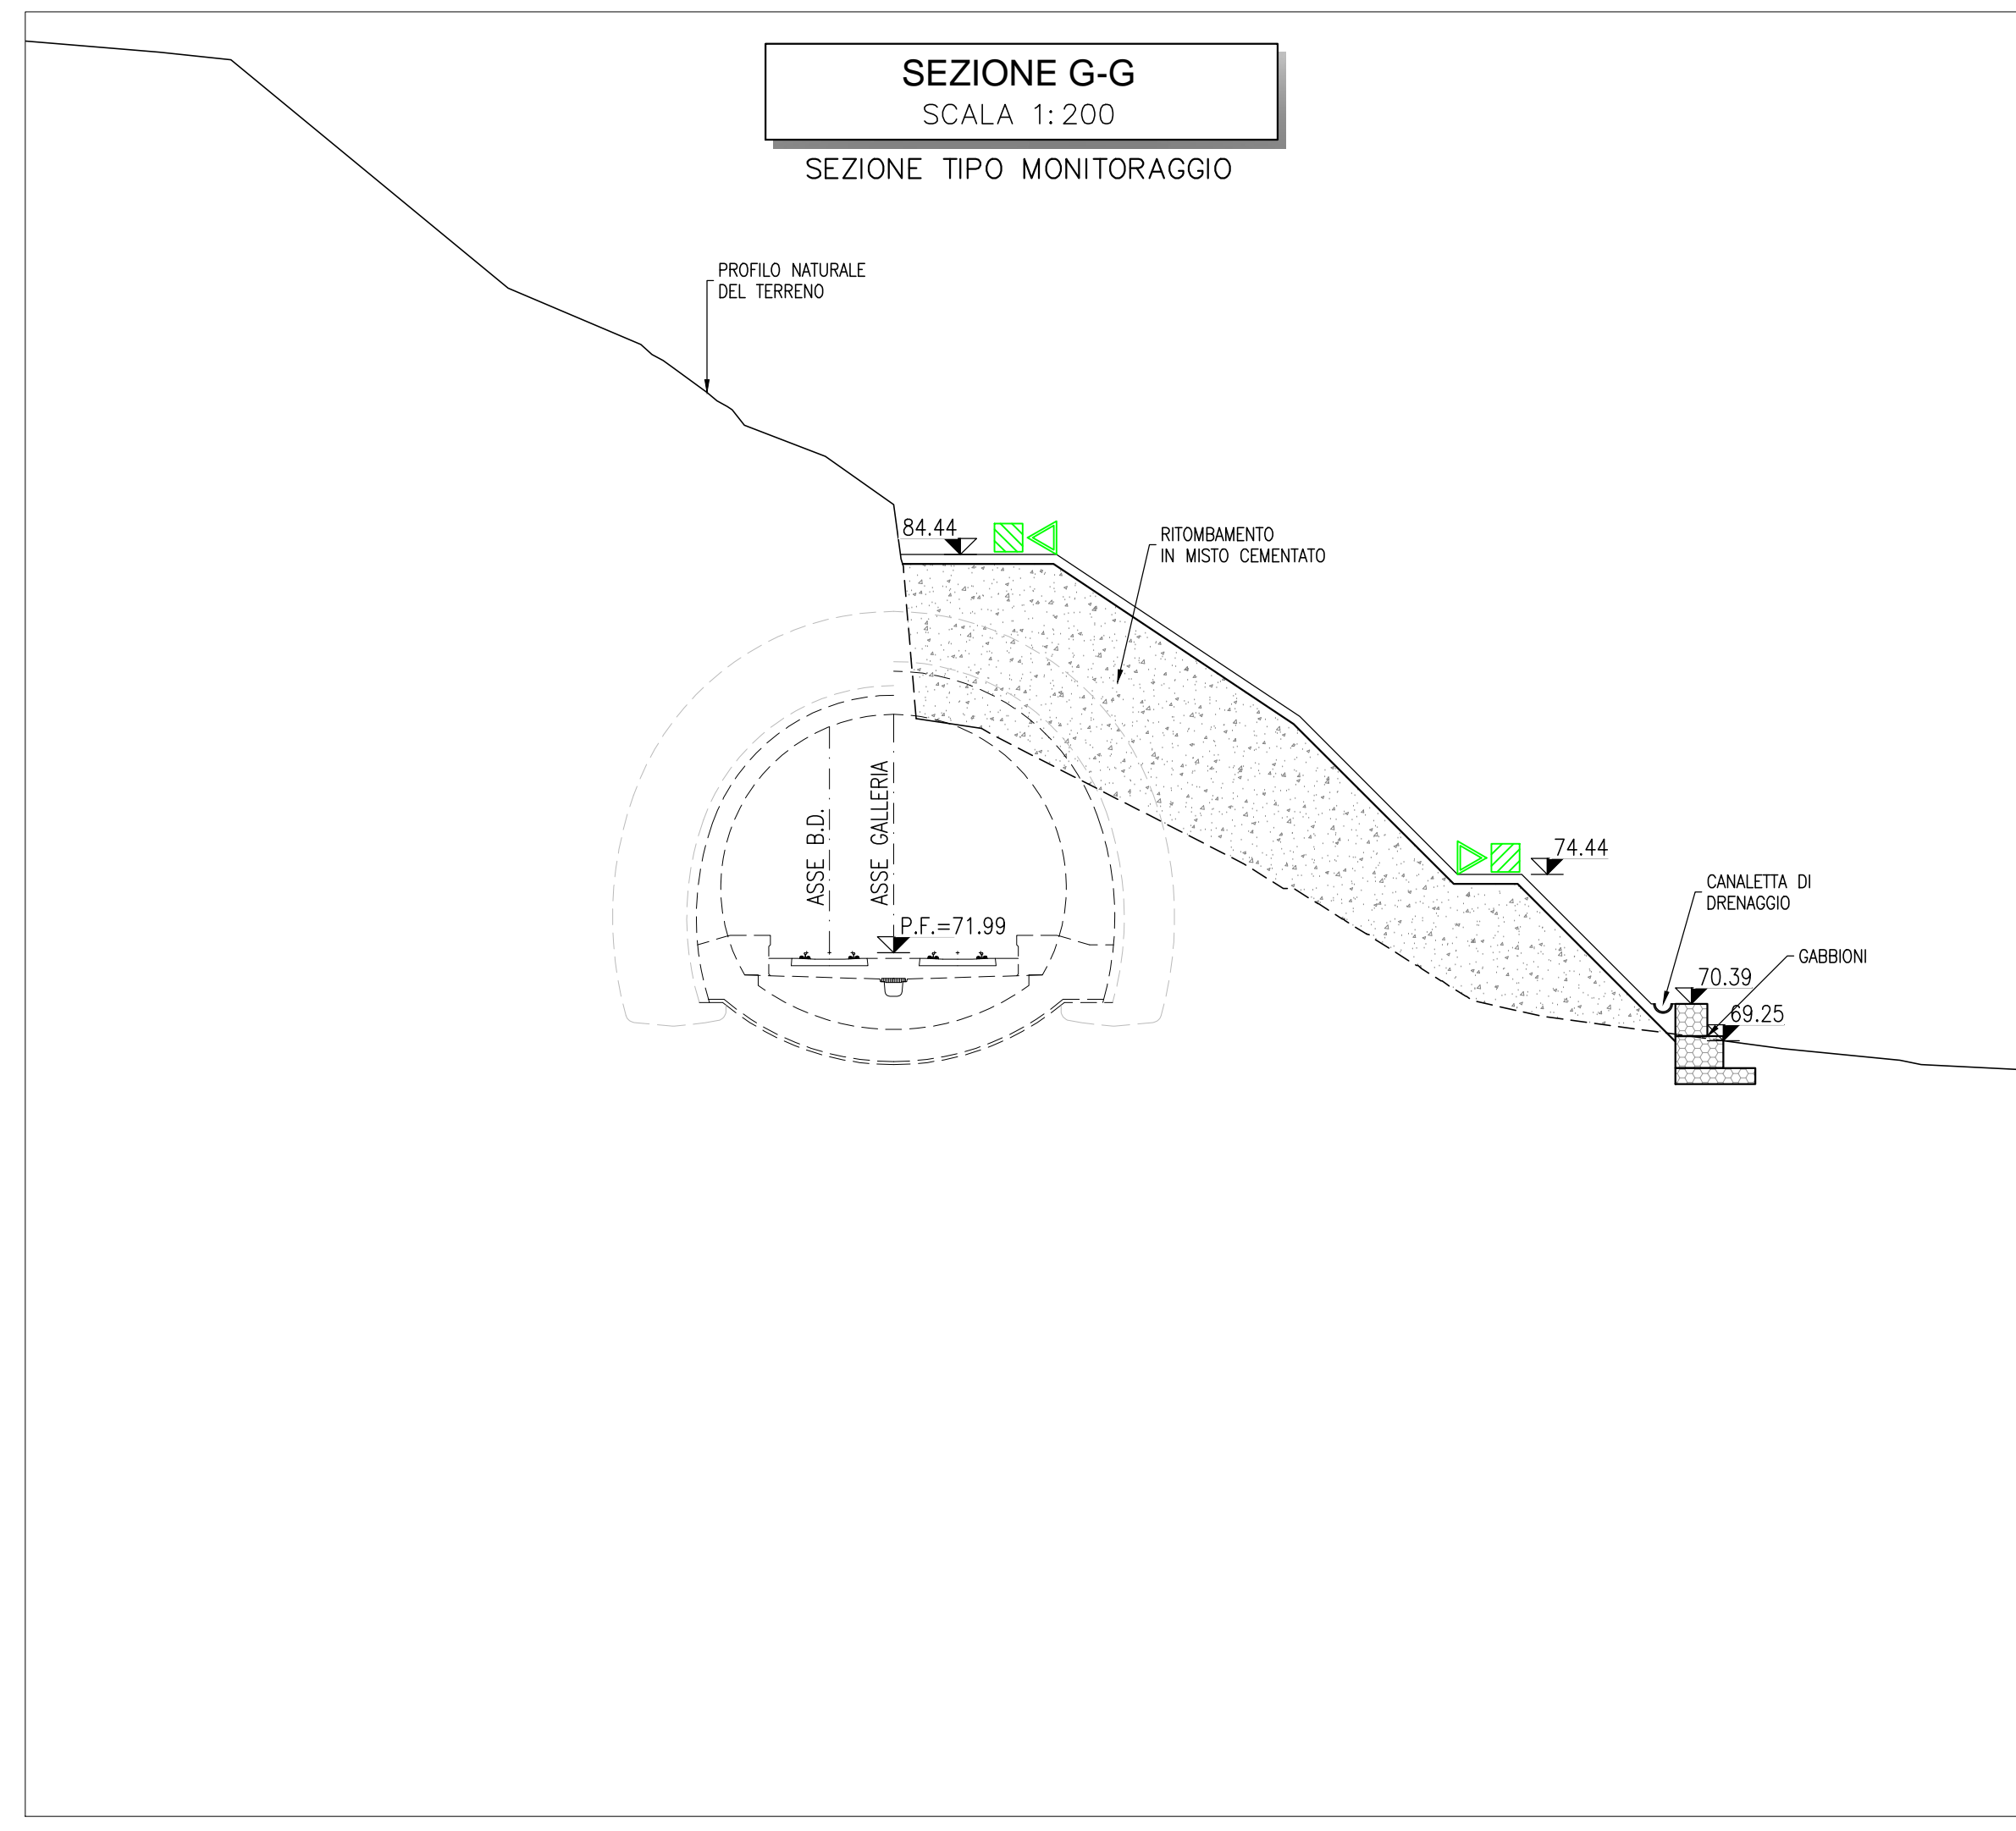
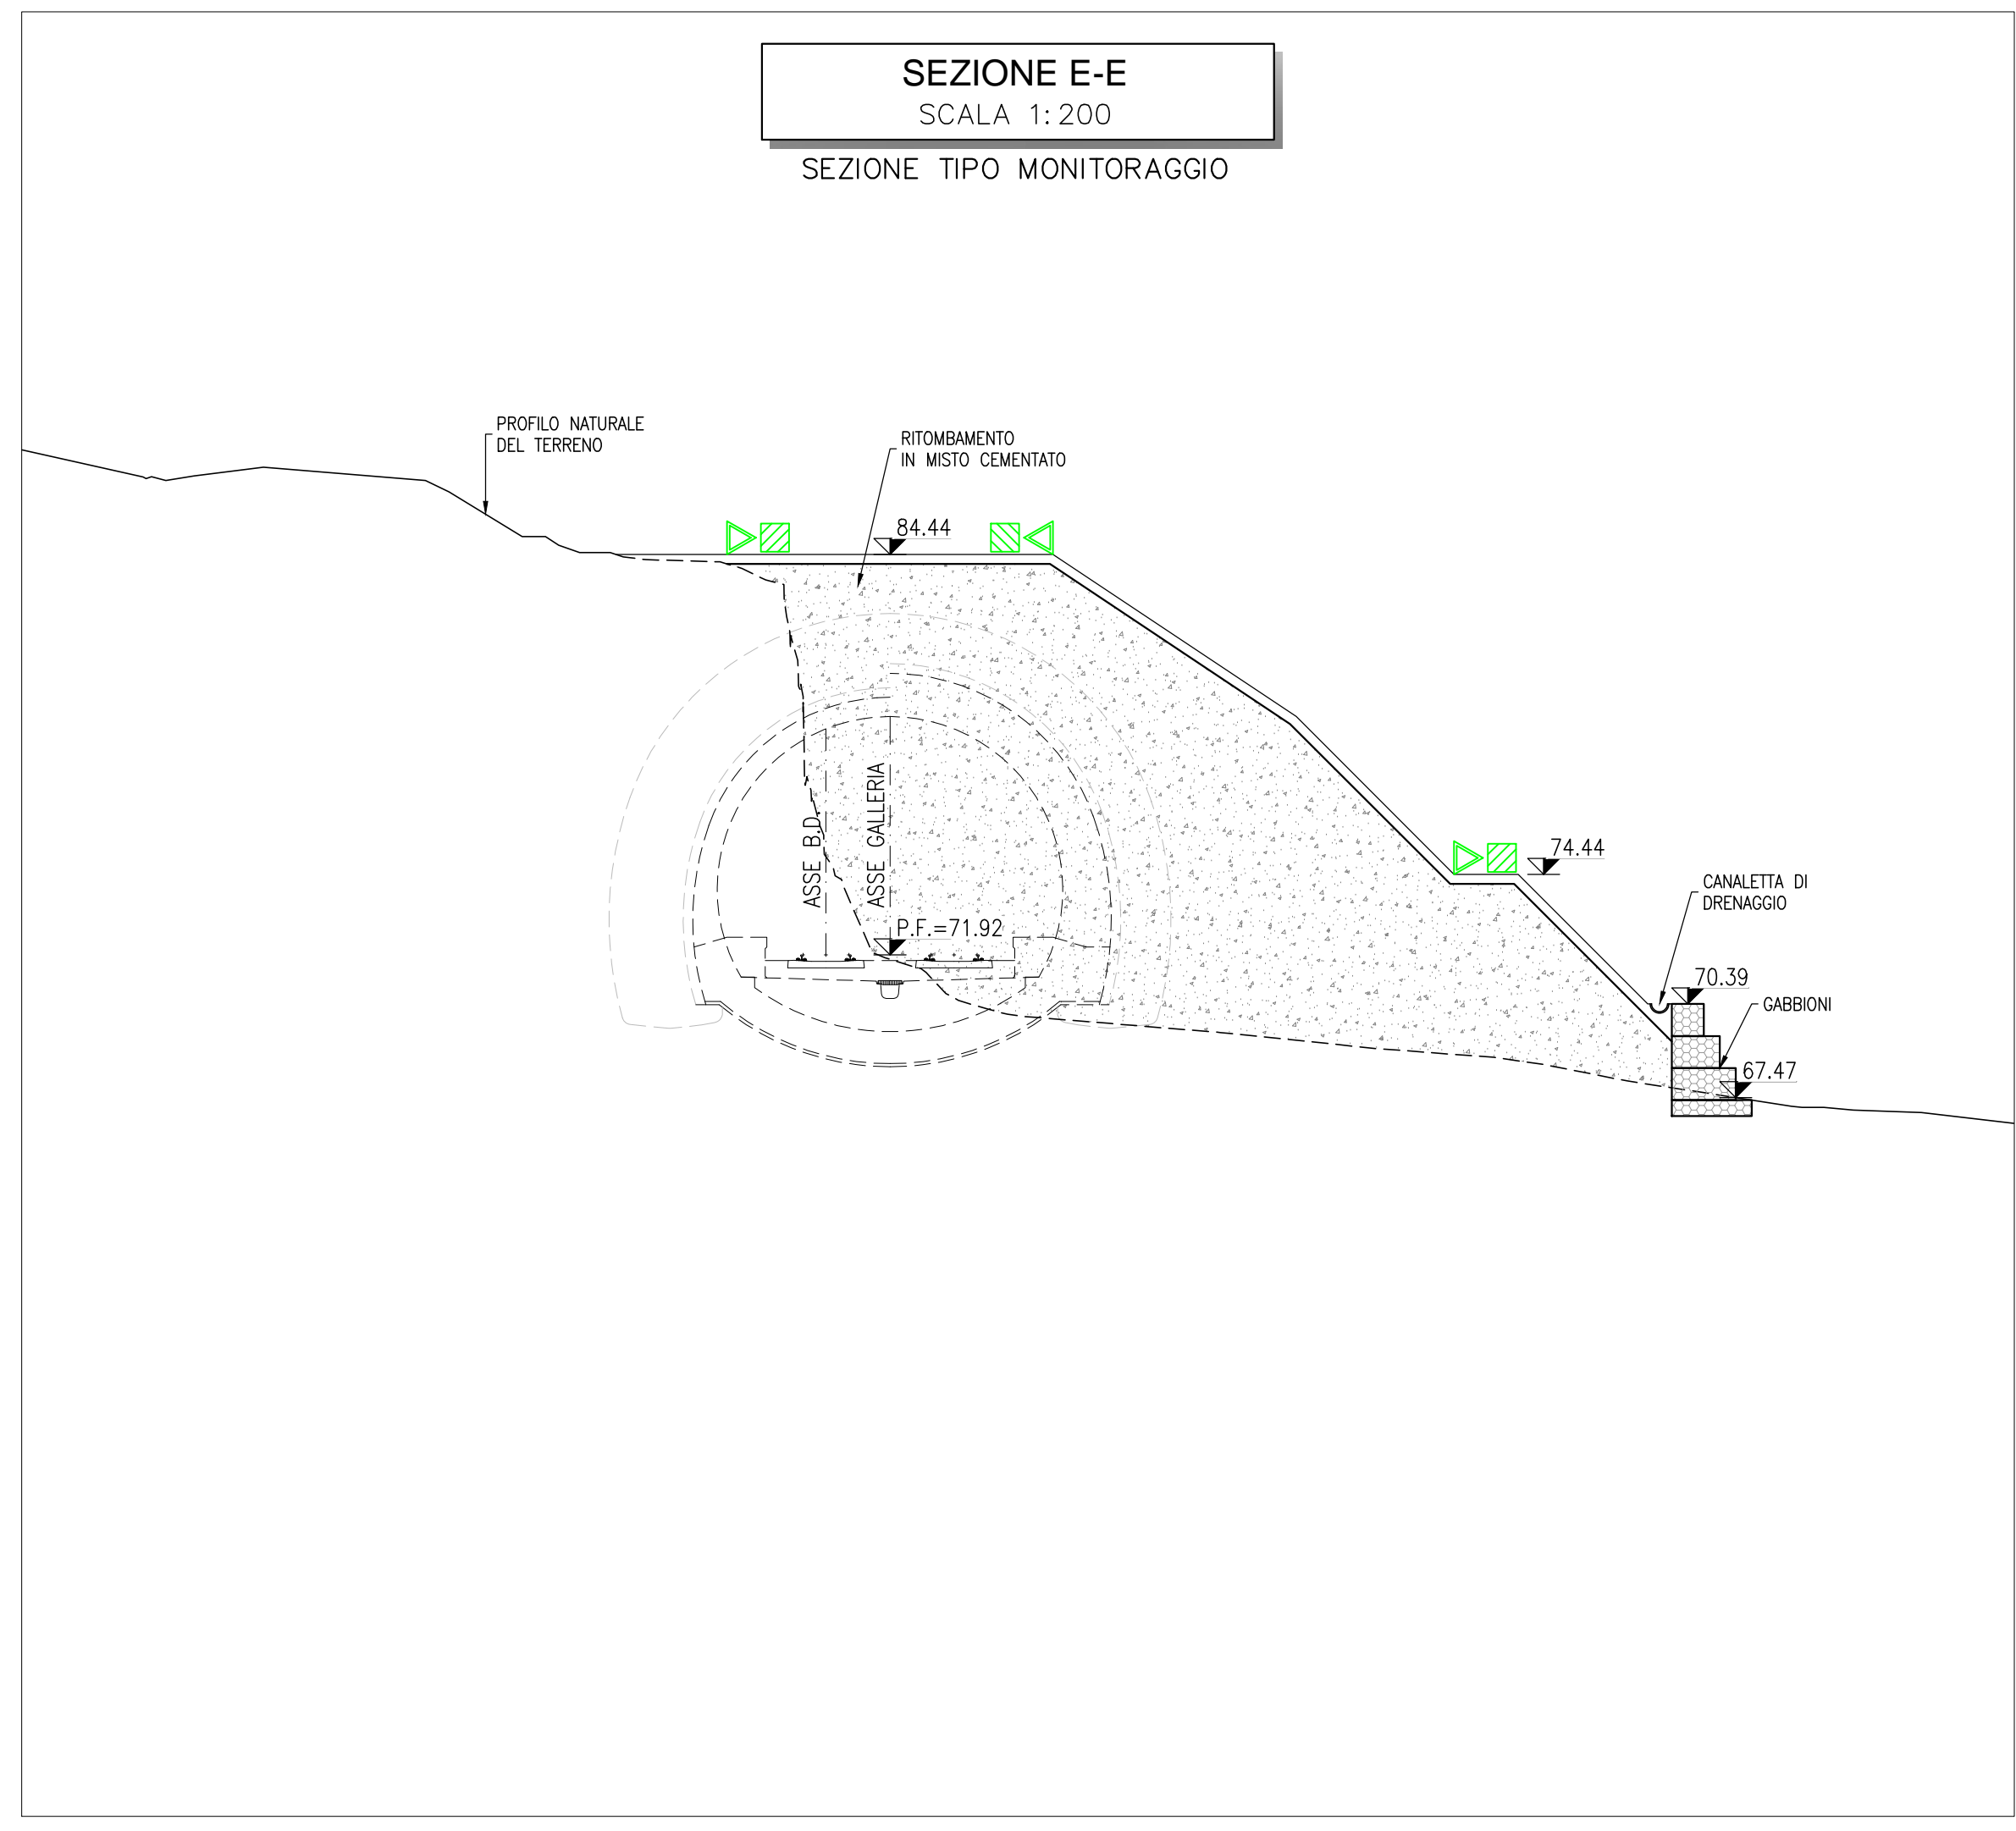


LEGENDA	
P.F.=	PIANO DEL FERRO
P.S.=	PIANO DI SCAVO
Q.C.=	QUOTA CORDOLO

LEGENDA SIMBOLI MONITORAGGIO	
	Strain Gauges
	Mire ottiche removibili
	Celle di carico
	Tubo inclinometro

FREQUENZA LETTURE	
STAZIONI DI MONITORAGGIO OPERA DI IMBOCO IN PALI:	
- N.1	LETTURA AL GIORNO PER 30 MESI SUCCESSIVI ALLA LETTURA DI "ZERO".
- N.1	LETTURA A SETTIMANA PER I SUCCESSIVI QUATTRO MESI.
- N.1	LETTURA AL MESE PER L'INTERVALLO TEMPORALE DI 7 MESI.

SINTESI STRUMENTAZIONE	
RILEVATO IN MISTO CEMENTATO:	
- n.7	mire ottiche in testo al rilevato (ogni 10m).
- n.4	mire ottiche sulle borse (ogni 10m).
- n.1	inclinometro alla base del rilevato.

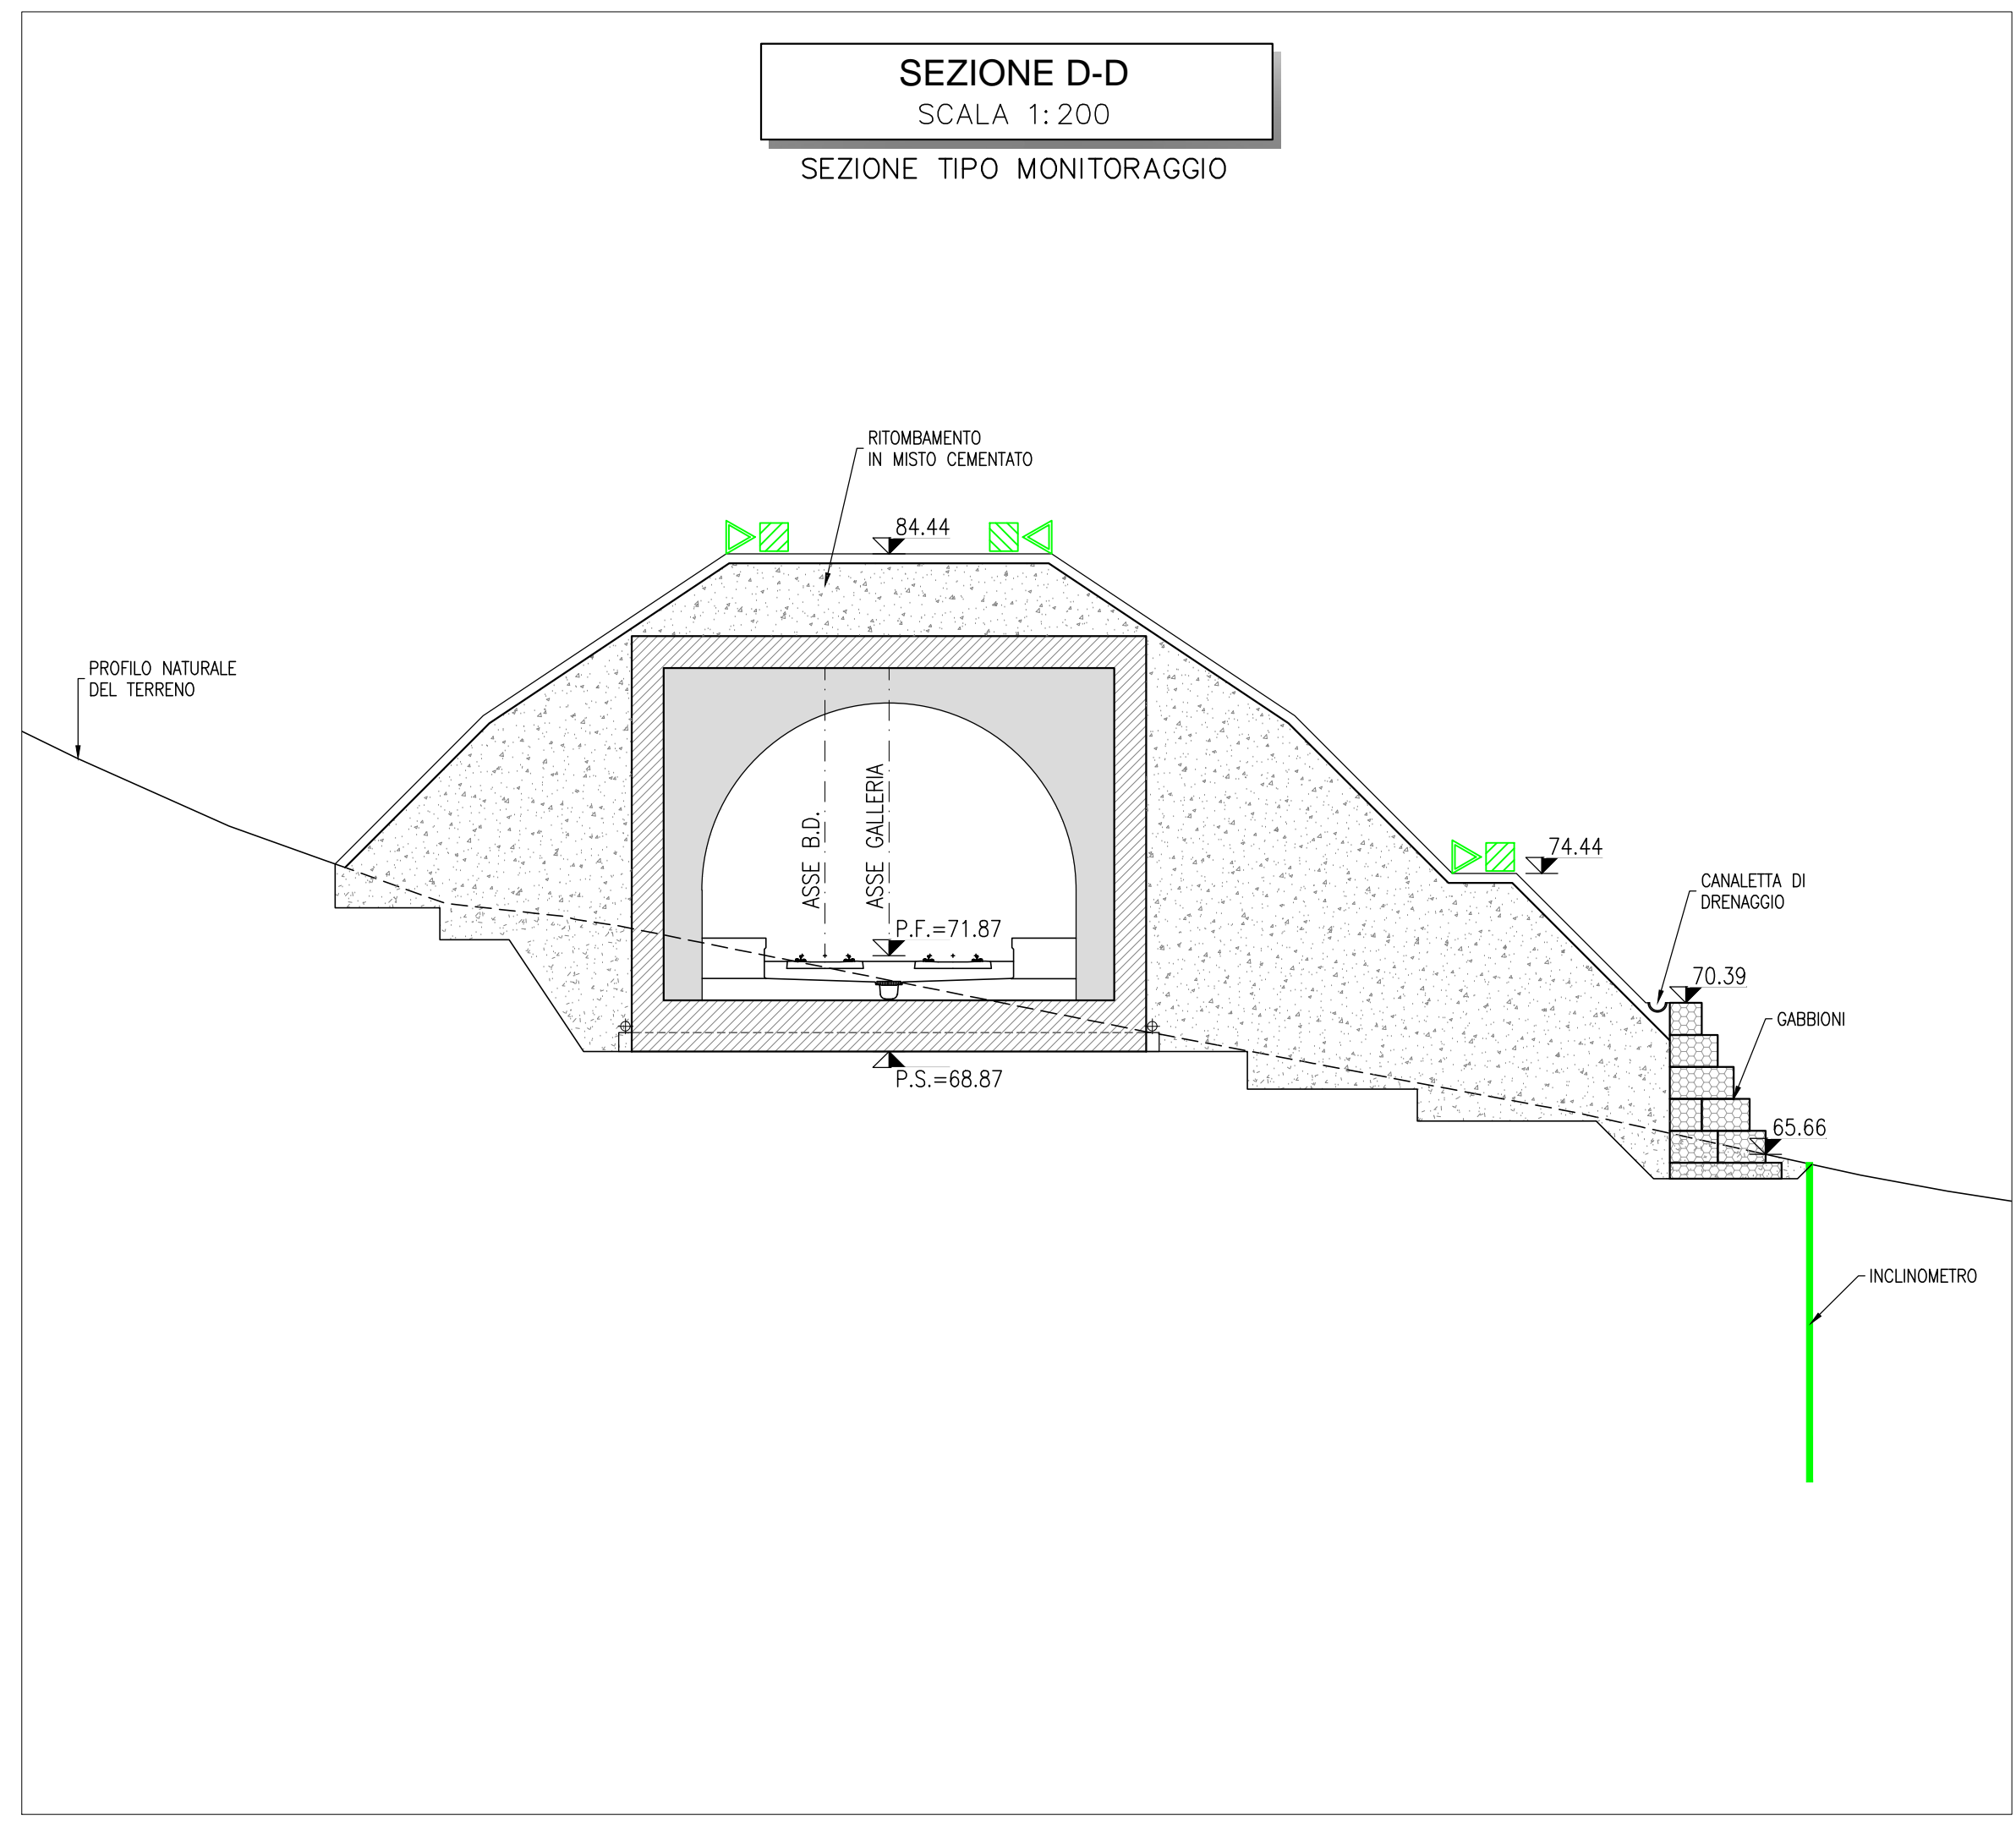

COMMITTENTE: **RFI** RETE FERROVIARIA ITALIANA GRUPPO FERROVIE DELLO STATO ITALIANE

DIREZIONE LAVORI: **ITALFER** GRUPPO FERROVIE DELLO STATO ITALIANE

APPALTATORE: **TELESE S.p.A.** Consorzio Telese Società Consortile a Scoperta Limitata

PROGETTAZIONE: **Ghella**, **ITINERA**, **SALCEF**, **COGET IMPIANTI**

MANDATARIA: **SYSTRA**, **SWS**, **SOTECNI**

IL DIRETTORE DELLA PROGETTAZIONE: **Ing. L. LUGO**

PROGETTO ESECUTIVO

ITINERARIO NAPOLI-BARI RADDOPPIO TRATTA CANCELLO - BENEVENTO II LOTTO FUNZIONALE FRASSO TELESINO - VITULANO 2° SUBLOTTO TELESINO - SAN LORENZO

DISEGNO
GALLERIA ARTIFICIALE E IMBOCCHI GN
GA08 - GALLERIA LIMATA - IMBOCCO LATO CANCELLO

Planimetria e sezioni di monitoraggio

APPALTATORE IL DIRETTORE TECNICO <i>Ing. M. EMBIONE</i>	SCALA: 1:200
---	-----------------

COMMESSA	LOTTO	FASE	ENTE	TIPO DOC.	OPERA/DISCIPLINA	PROGR.	REV.
IFZR	Z2	E	Z2	AZ	GA0800	001	C

Rev.	Descrizione	Redatto	Data	Verificato	Data	Approvato	Data
A	EMISSIONE	L. BARBERO	26/09/2021	L. REBETTO	30/09/2021	M. NUTI	30/09/2021
B	REVISIONE A SEGUITO REV.	L. BARBERO	28/10/2021	L. REBETTO	30/10/2021	M. NUTI	30/10/2021
C	REVISIONE A SEGUITO REV.	L. FIANCOZZI	28/11/2021	L. REBETTO	29/11/2021	M. NUTI	30/11/2021

File: IFZR_2.2.E.ZZ.AZ.GA.08.0.0.001.C.dwg n. Elab.: