## SVILUPPATA IN ASSE PARATIA

SCALA 1:200

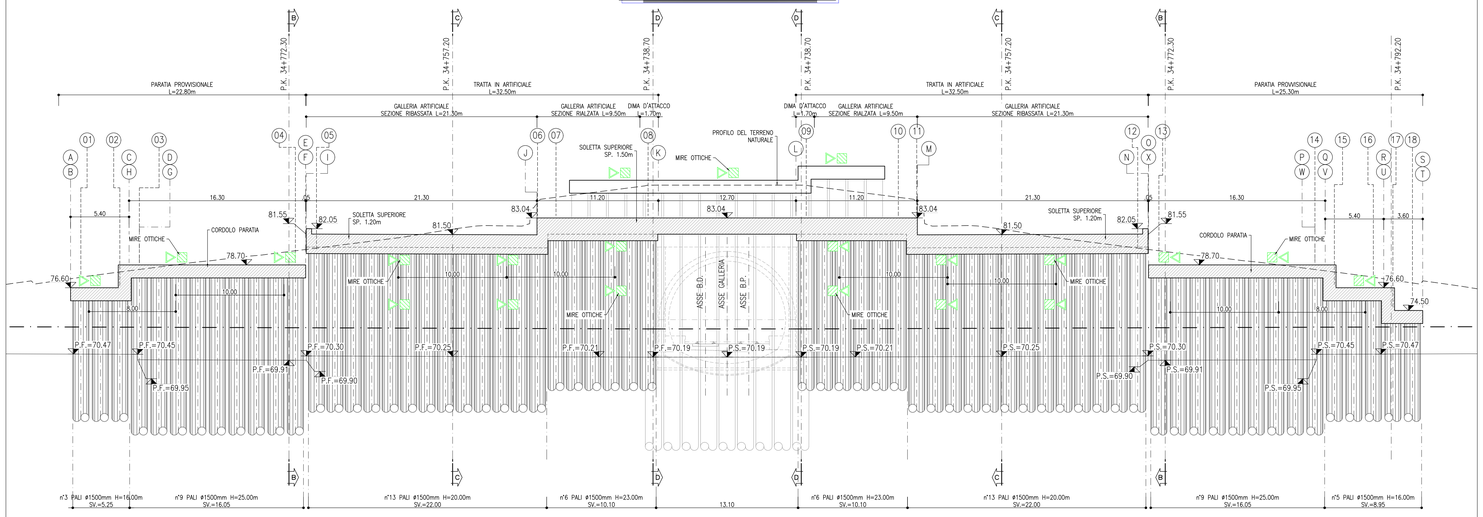


## SEZIONE D-D

SCALA 1:200

GALLERIA ARTIFICIALE

SEZIONE TIPO MONITORAGGIO

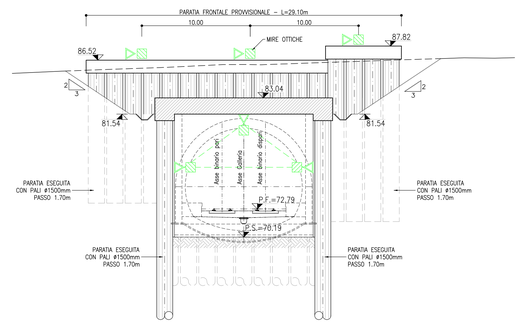


## LEGENDA

P.F.= PIANO DEL FERRO
P.S.= PIANO DI SCAVO

## LEGENDA SIMBOLI MONITORAGGIO

- Mire ottiche removibili
- Tubo inclinometro
- Piezometro

## SINTESI STRUMENTAZIONE

PARATIA PALI E SOLETTA SUPERIORE (Galleria artificiale):
- n.9 mire ottiche (ogni 10m).
- n.1 inclinometro
- n.1 piezometro

PARATIA PALI PROVVISIONALE FRONTALE (Imbocco Galleria naturale):
- n.3 mire ottiche su cordolo (ogni 10m).

PARATIE PALI PROVVISIONALI (Muro ad "L"):
- n.3+3 mire ottiche su cordolo (ogni 10m).

## FREQUENZA LETTURE

STAZIONE DI MONITORAGGIO OPERA DI IMBOCCO IN PALI:
- N.1 LETTURA AL GIORNO PER SEI MESI SUCCESSIVI ALLA LETTURA DI "ZERO";
- N.1 LETTURA A SETTIMANA PER I SUCCESSIVI QUATTRO MESI;
- N.1 LETTURA AL MESE PER L'INTERVALLO TEMPORALE DI 24 MESI.

## PLANIMETRIA

SCALA 1:200

## SEZIONE C-C

SCALA 1:200

GALLERIA ARTIFICIALE

SEZIONE TIPO MONITORAGGIO

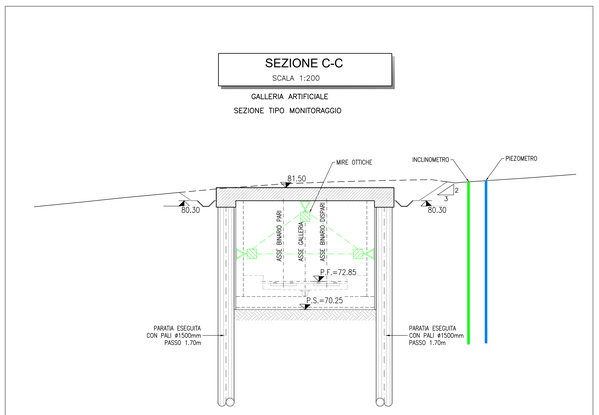


## SEZIONE B-B

SCALA 1:200

PARATIE PROVVISIONALI

SEZIONE TIPO MONITORAGGIO

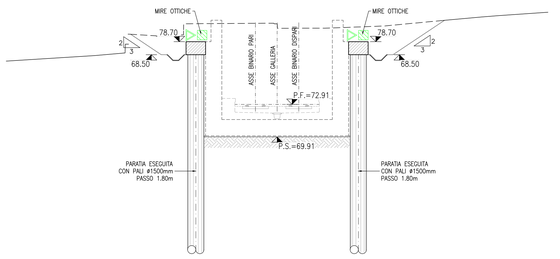


## KEY PLAN

SCALA 1:100000

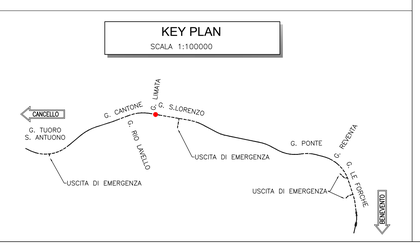


COMMITTENTE:

RFI RETE FERROVIARIA ITALIANA
GRUPPO FERROVIE DELLO STATO ITALIANE

Firmato digitalmente da: LUCIANO LUCA
Data: 31/05/2022 11:19:42

DIREZIONE LAVORI:

ITALFERR
GRUPPO FERROVIE DELLO STATO ITALIANE

APPALTATORE:

TELESE S.c.a r.l.
Consorzio Telese Società Consortile a Responsabilità Limitata

Ghella · ITINERA · SALCEF GROUP · SALCEF COSTRUZIONI · COGET IMPIANTI

PROGETTAZIONE:

MANDATARIA: SYSTRA

MANDANTI: SWS · SOTECNI

IL DIRETTORE DELLA PROGETTAZIONE:
Ing. LUCA LUCIANO
Responsabile integrazione fra le varie prestazioni specialistiche

**PROGETTO ESECUTIVO**

**ITINERARIO NAPOLI-BARI**
**RADDOPPIO TRATTA CANCELLO - BENEVENTO**
**II LOTTO FUNZIONALE FRASSO TELESINO – VITULANO**
**2° SUBLOTTO TELESE – SAN LORENZO**

DISEGNO

GALLERIA ARTIFICIALE E IMBOCCHI GN

GA09 - GALLERIA LIMATA - IMBOCCO LATO BENEVENTO

Planimetria e sezioni di monitoraggio

APPALTATORE
IL DIRETTORE TECNICO
Ing. M. REMIGNE

SCALA: 1:200

| COMMESSA | LOTTO | FASE | ENTE | TIPO DOC. | OPERA/DISCIPLINA | PROGR. | REV. |
|---|---|---|---|---|---|---|---|
| I F 2 R | 2 2 | E | Z Z | A Z | G A 0 9 0 0 | 0 0 1 | B |

| Rev. | Descrizione | Redatto | Data | Verificato | Data | Approvato | Data | Approvato Data |
|---|---|---|---|---|---|---|---|---|
| A | EMISSIONE | P. SIGHEL | 29/06/2021 | L. REPETTO | 30/06/2021 | M. NUTI | 30/06/2021 | IL PROGETTISTA Ing. A. CASCONE |
| B | REVISIONE A SEGUITO RDV. | P. SIGHEL | 29/10/2021 | L. REPETTO | 30/10/2021 | M. NUTI | 30/10/2021 | |
| | | | | | | | | 30/10/2021 |

File: IF2R 2 2 E ZZ AZ GA 09 0 0 001 B.dwg — n. Elab.: