

LEGENDA

P.C.= PIANO DI CALPESTIO
P.S.= PIANO DI SCAVO
Q.C.= QUOTA CORDOLO

SINTESI STRUMENTAZIONE

TRATTO 1-2 DI PARATIA MICROPALI:
- n.3 mire ottiche sul cordolo (ogni 5m),
TRATTO 3-4-5 DI PARATIA MICROPALI:
- n.5 mire ottiche
TRATTO 6-7-8 DI PARATIA MICROPALI:
- n.5 mire ottiche
- n.2 celle di carico su tiranti
PUNTONI PROVVISORI:
- n.3 Strain Gauges (n.1 per ogni puntone)

LEGENDA SIMBOLI MONITORAGGIO

—○— Strain Gauges
—□— Mire ottiche removibili
● Celle di carico


FREQUENZA LETTURE

STAZIONE DI MONITORAGGIO OPERA DI IMBOCCO IN MICROPALI:
- N.1 LETTURA AL GIORNO PER SEI MESI SUCCESSIVI ALLA LETTURA DI "ZERO",
- N.1 LETTURA A SETTIMANA PER I SUCCESSIVI 2 MESI IMBOCCO IN MICROPALI,
- N.1 LETTURA AL MESE PER L'INTERVALLO TEMPORALE DI 2 MESI.

SVILUPPATA PARATIA

SCALA 1:200


TRATTO 003-004-005

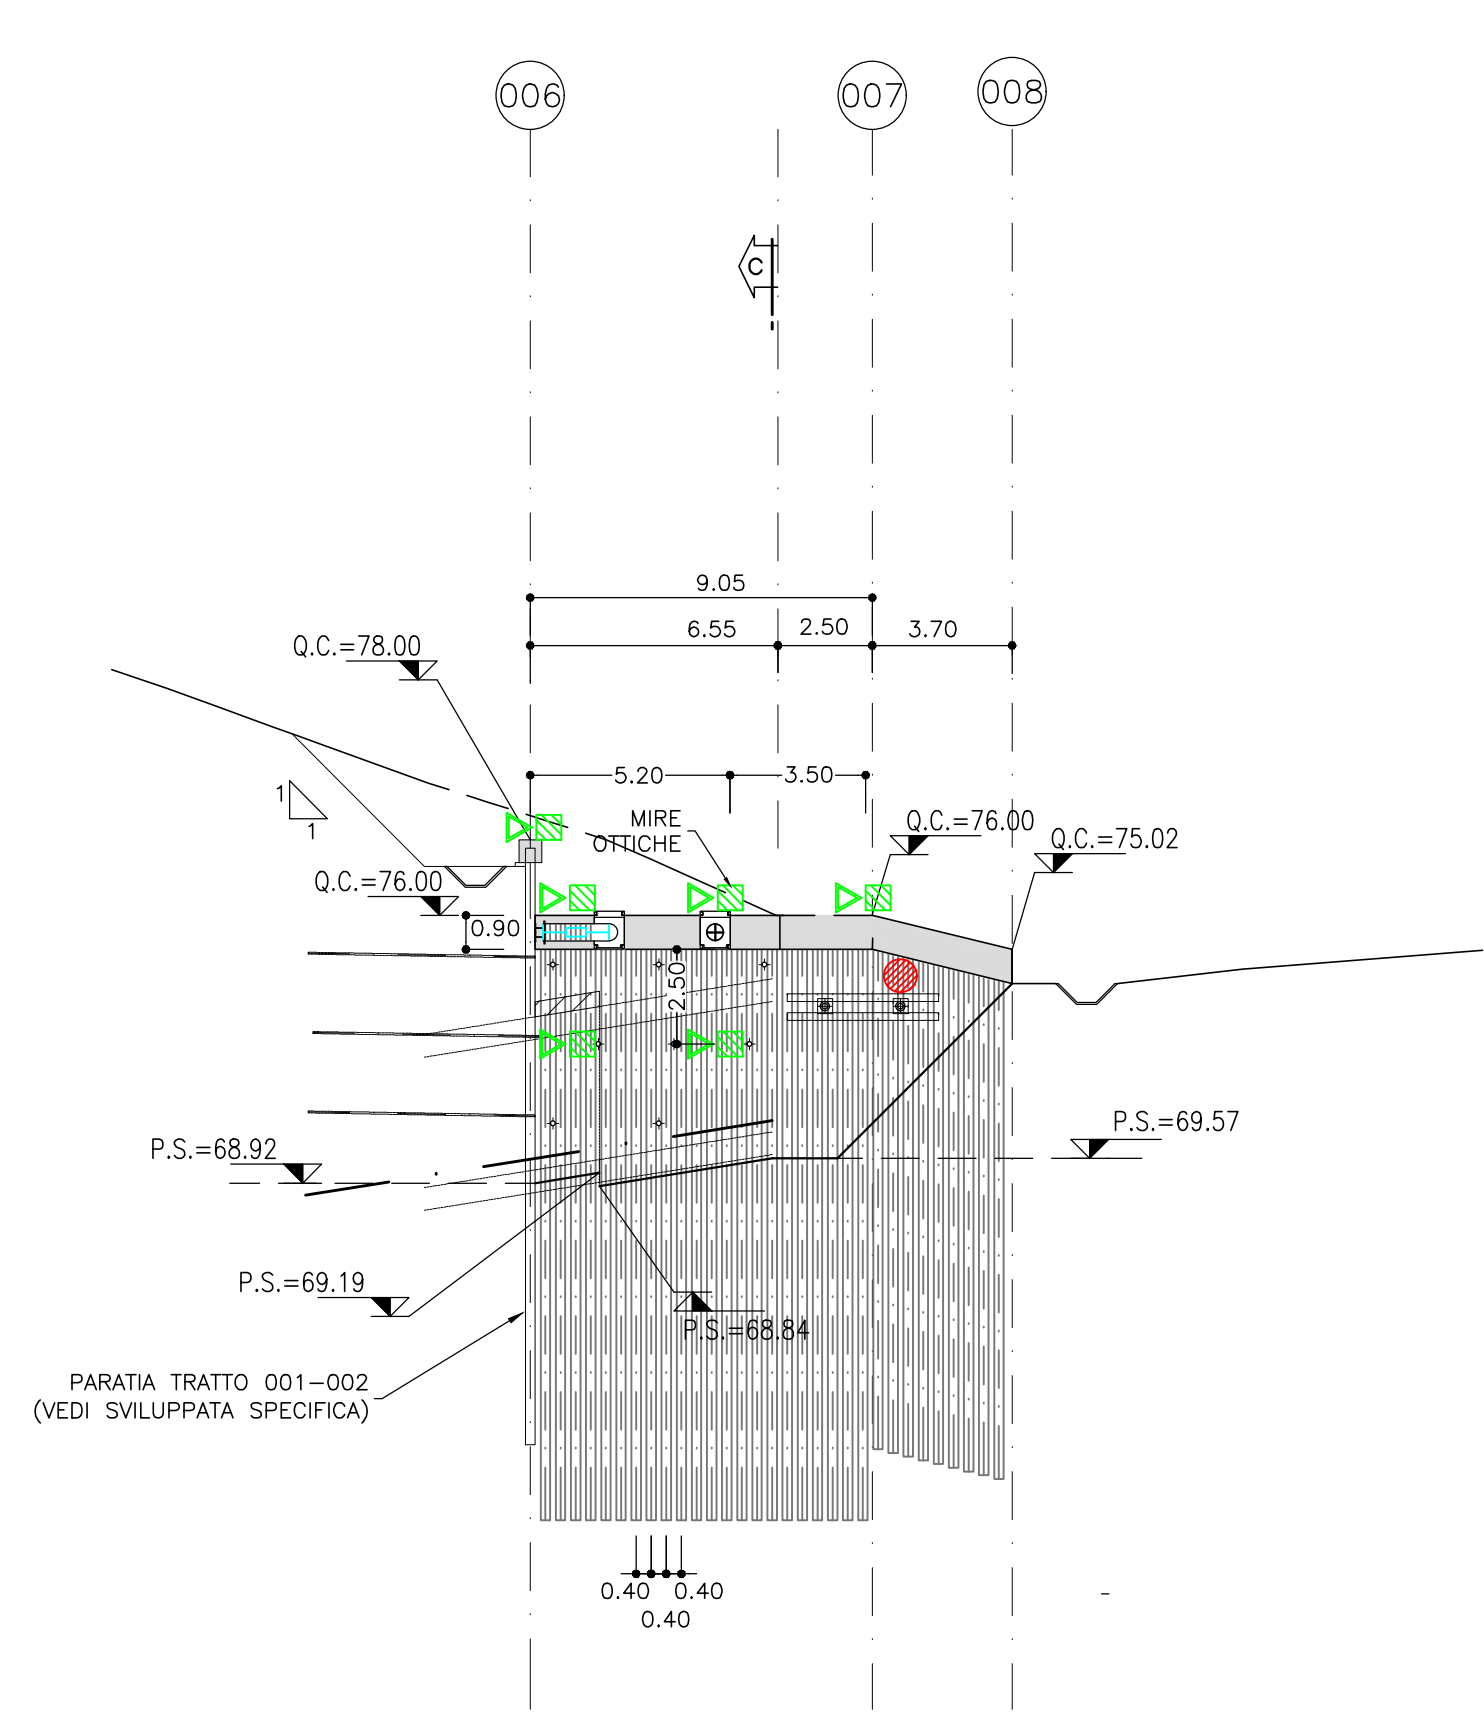

SVILUPPATA PARATIA

SCALA 1:200


TRATTO 003-004-005

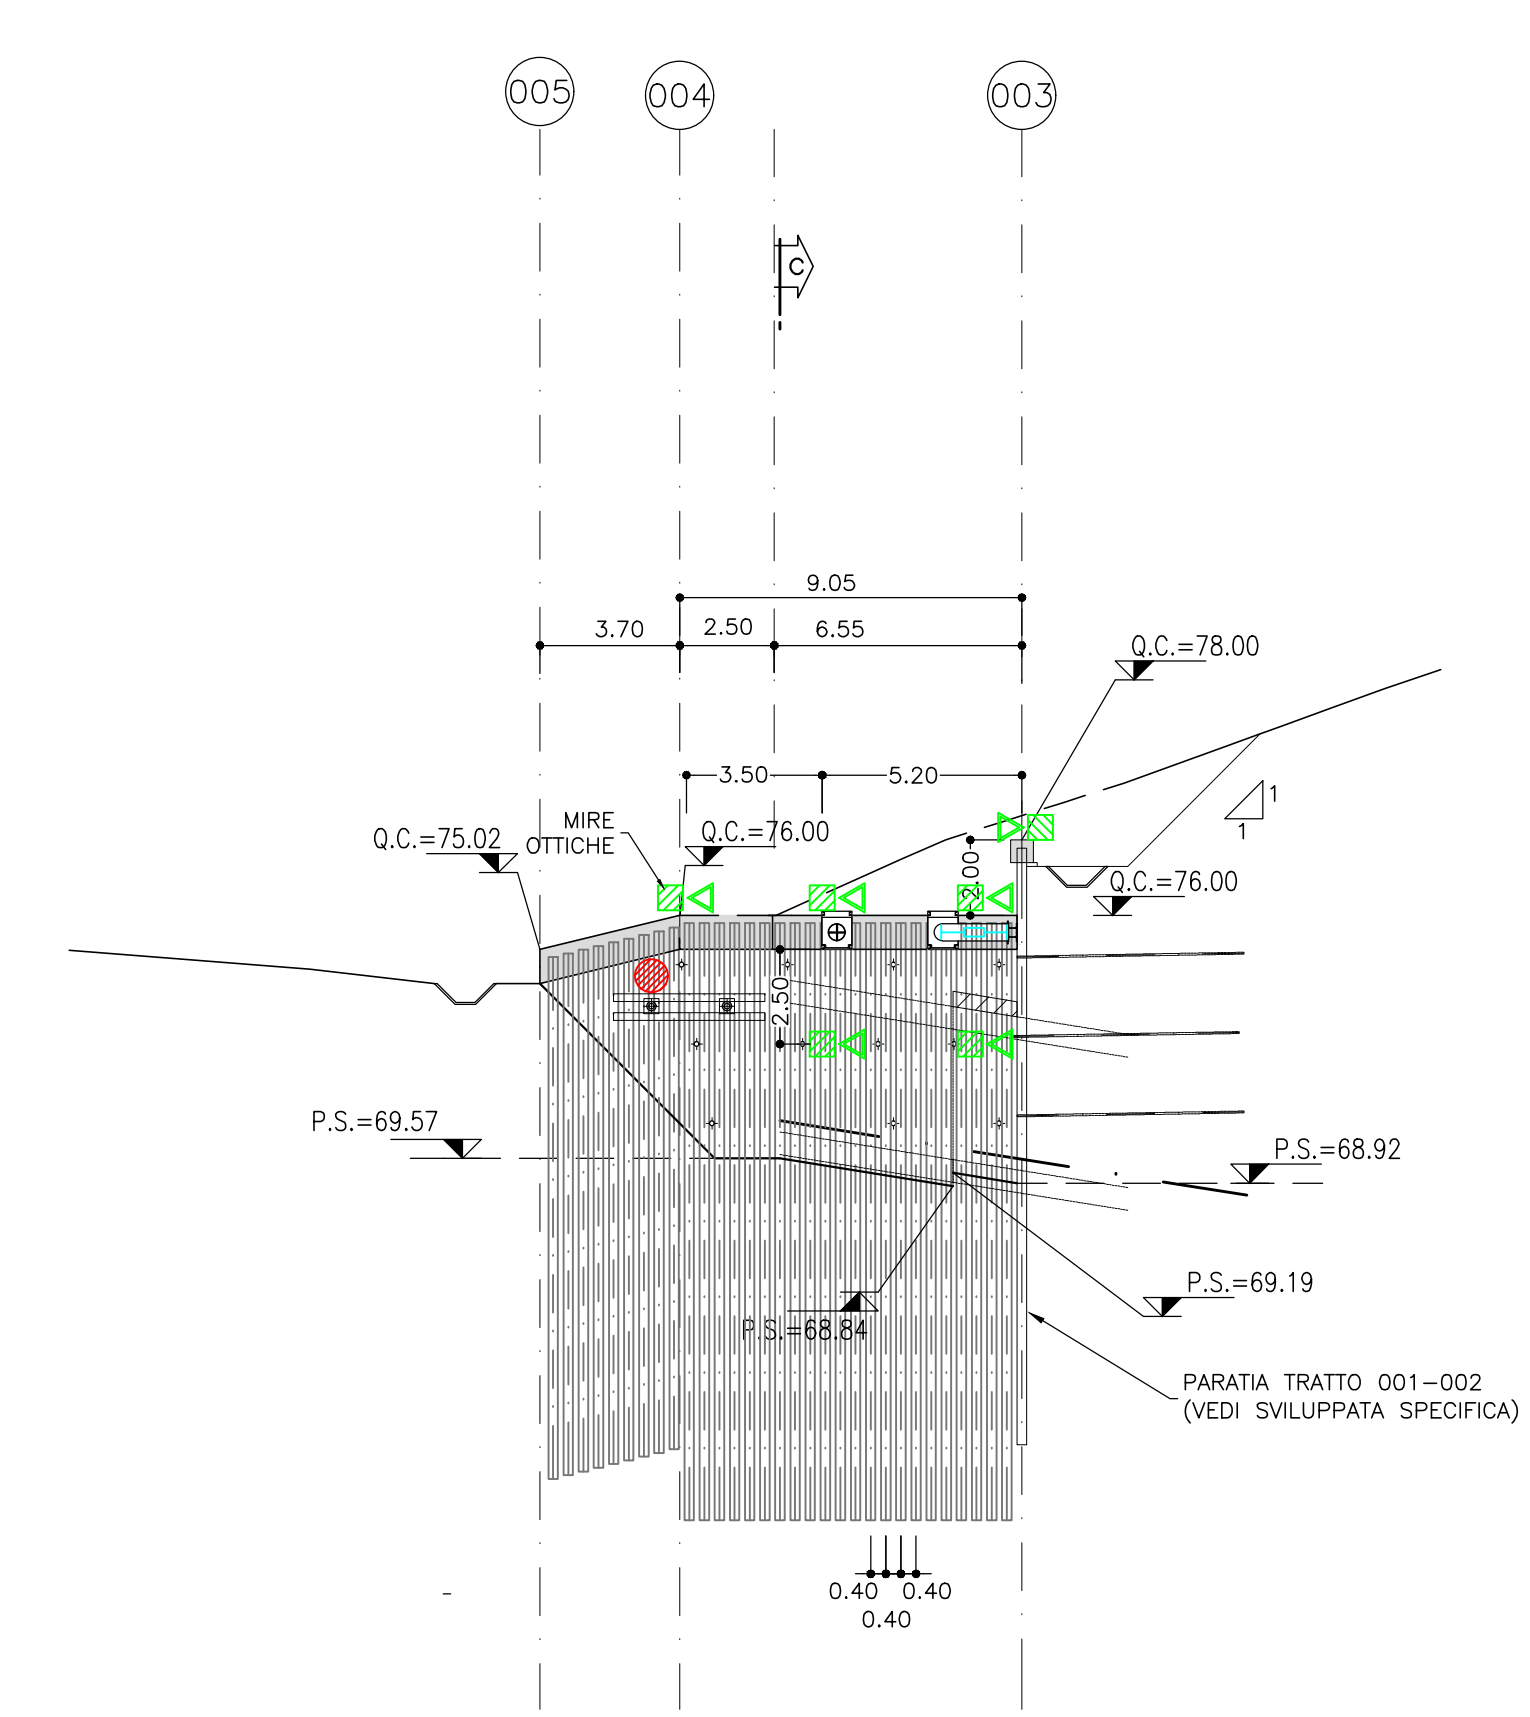

SEZIONE A-A


SCALA 1:200

PROFLO LONGITUDINALE

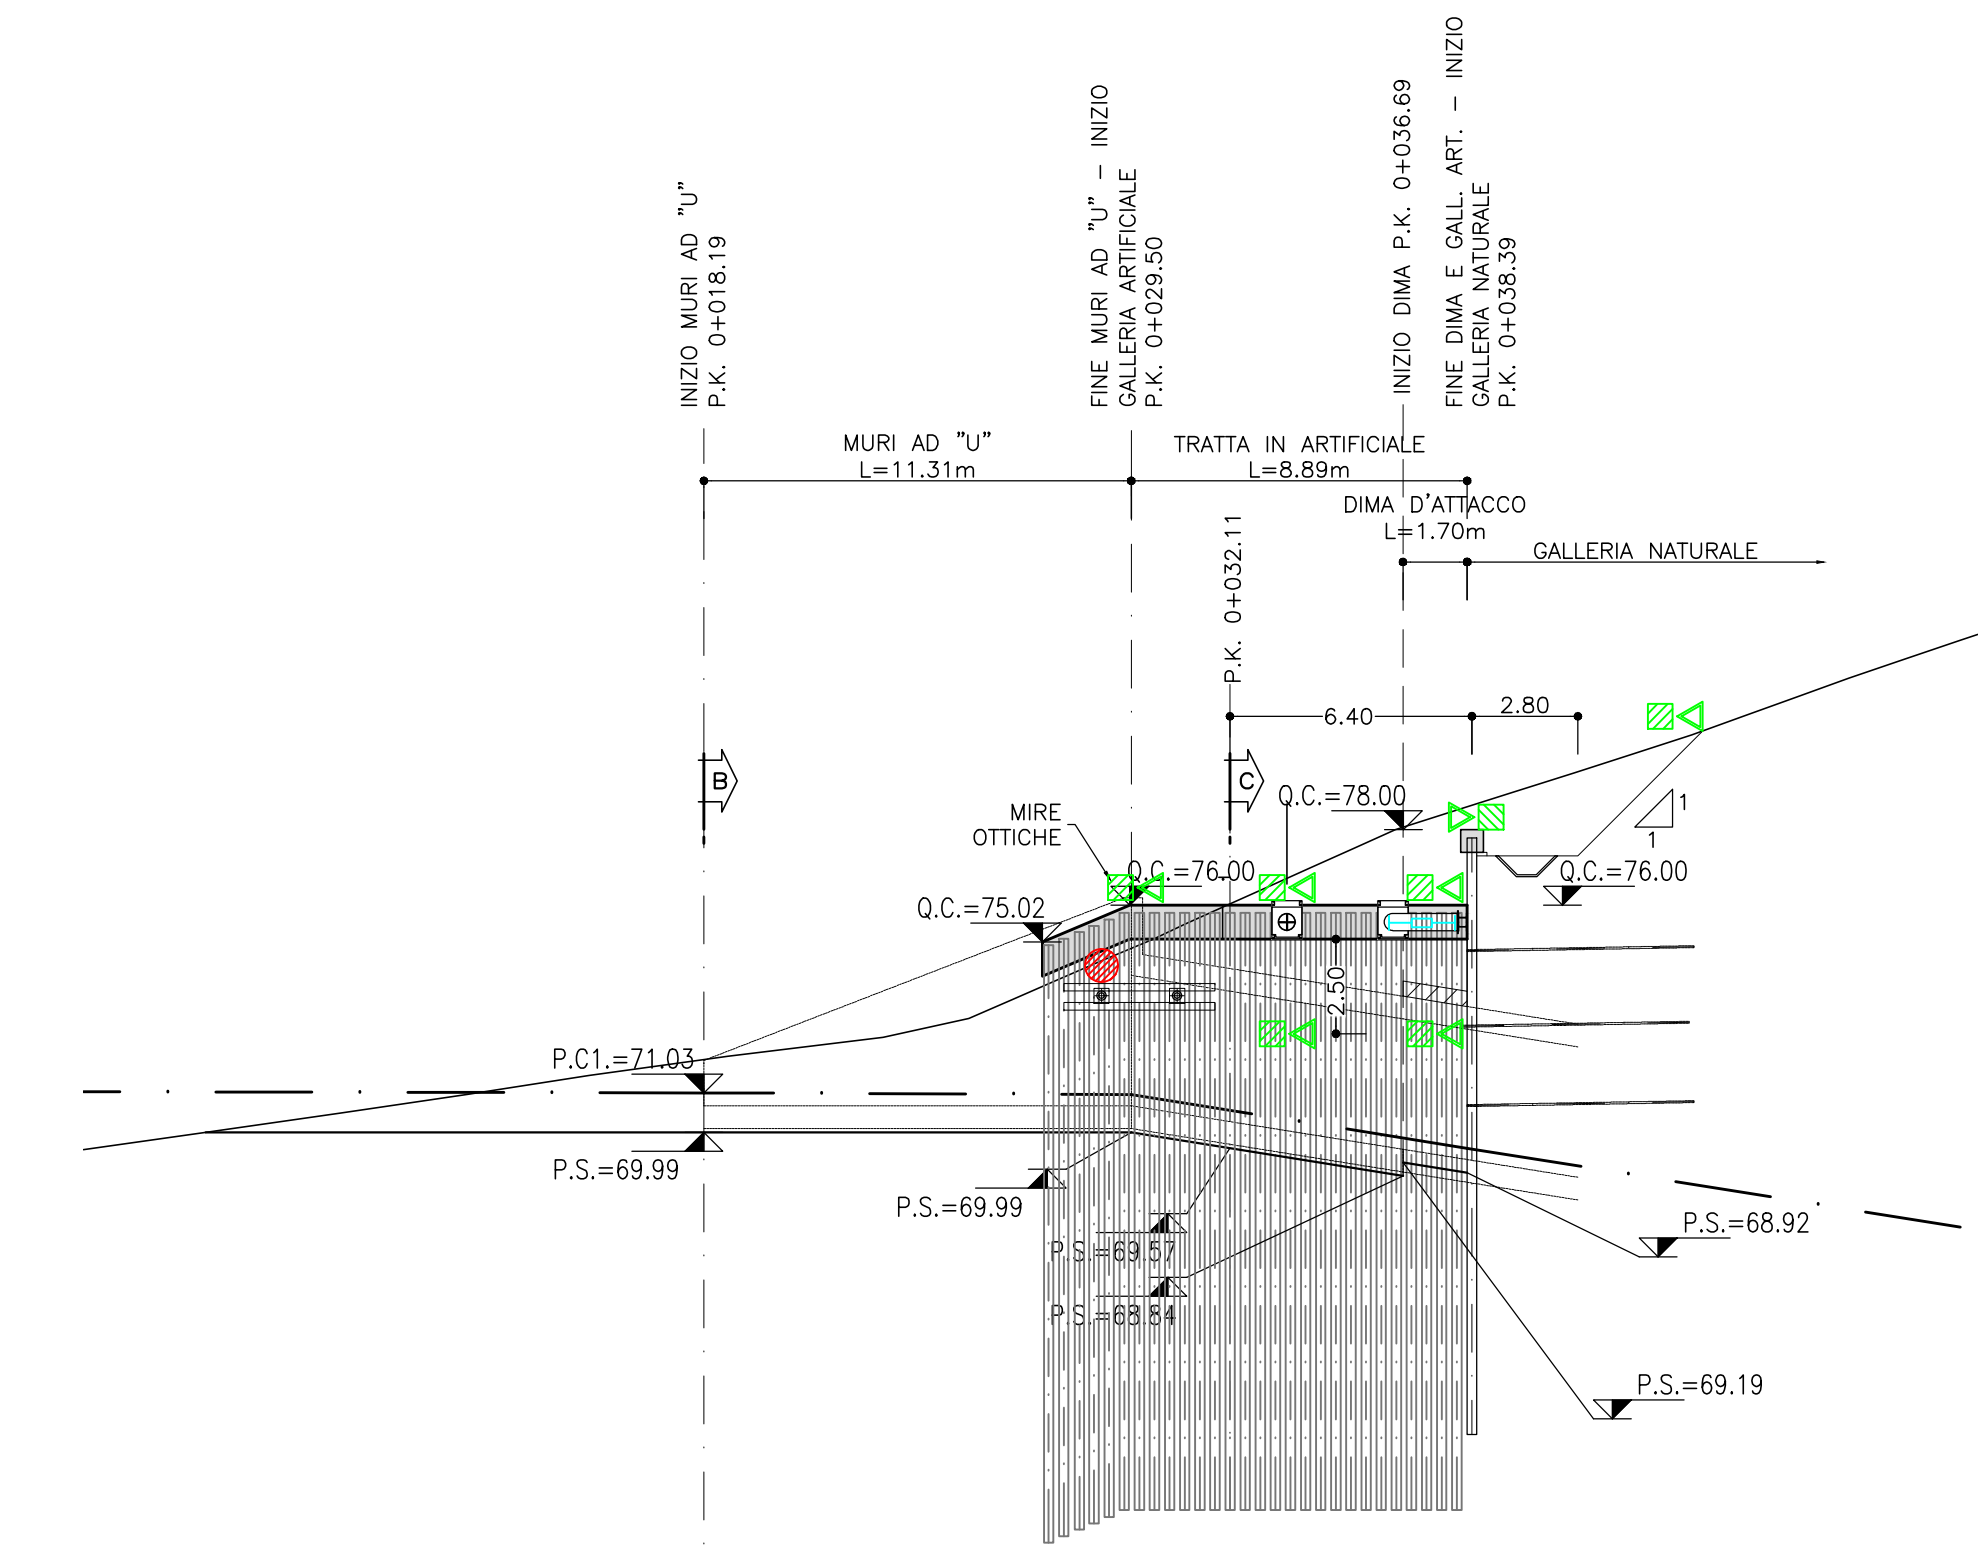

KEY PLAN

SCALA 1:100000

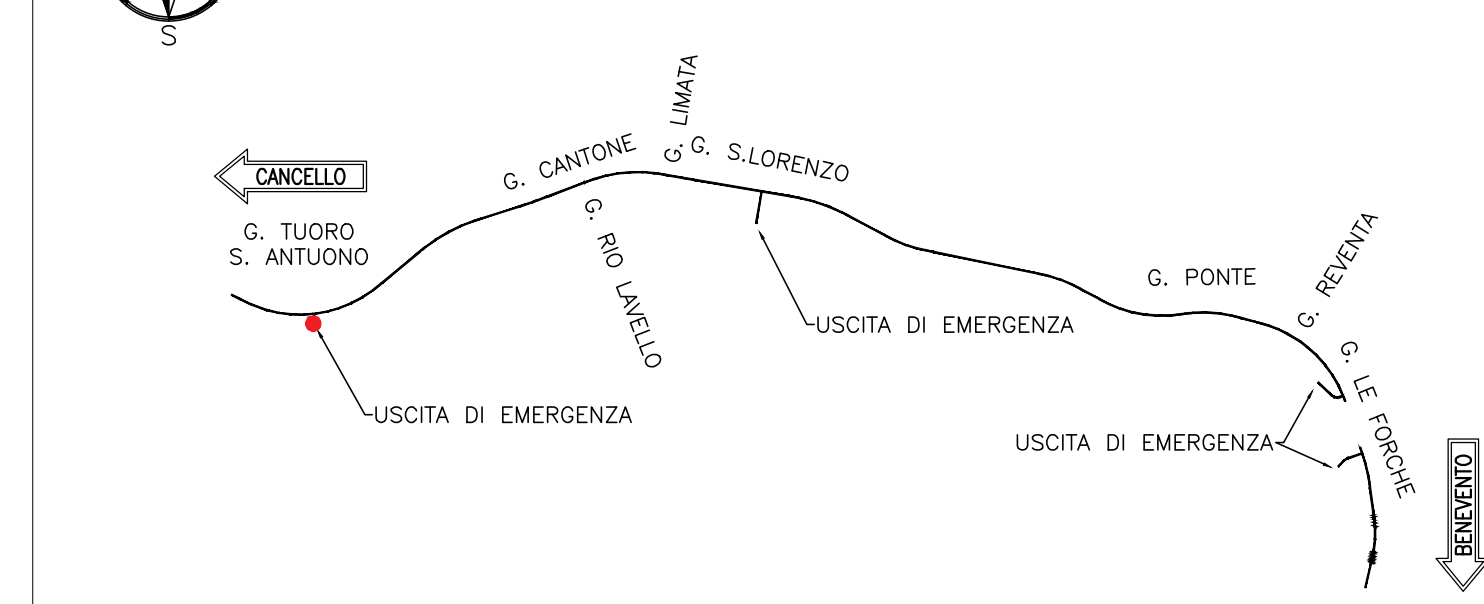

COMMITTENTE: **RFI** RETE FERROVIARIA ITALIANA GRUPPO FERROVIE DELLO STATO ITALIANE

DIREZIONE LAVORI: **ITALFERR** GRUPPO FERROVIE DELLO STATO ITALIANE

APPALTATORE: **TELESE S.p.A.** Consorzio Ferrovie Società Consortile a Scoperta Illimitata

PROGETTISTA: **Ghella** CONSULTING ITALIA

MANDANTI: **ITINERA**, **SALCEF**, **COGET IMPIANTI**

PROGETTARE: **SYSTRA**, **SWS**, **SOTECNI**

IL DIRETTORE DELLA PROGETTAZIONE: **Ing. L. LAVORO**

PROGETTO ESECUTIVO

ITINERARIO NAPOLI-BARI
RADDOPPIO TRATTA CANCELLO - BENEVENTO
II LOTTO FUNZIONALE FRASSO TELESINO - VITULANO
2° SUBLOTTO TELESINO - SAN LORENZO

DISEGNO
GALLERIA ARTIFICIALE E IMBOCCHI GN
GA18 - GALLERIA TUORO S. ANTONIO - USCITA DI EMERGENZA pk 29+433 km - IMBOCCO

Planimetria e sezioni di monitoraggio

APPALTATORE IL DIRETTORE TECNICO <i>Ing. M. Esposito</i>	SCALA: 1:200
COMMESSA: IF2R	LOTTO: 22
FASE: E	ENTE TIPO DOC.: Z2
OPERADISCIPLINA: AZ	PROGR.: GA1800
PROGR.: 001	REV.: B

Rev.	Descrizione	Redatto	Verificato	Data	Approvato	Data
A	EMISSIONE	S. BARBERO	L. BENEDETTO	30/06/2021	M. NUTI	30/06/2021
B	REVISIONE A SEGUITO REV.	S. BARBERO	L. BENEDETTO	29/10/2021	M. NUTI	30/10/2021

File: IF2R.2.2.E.ZZ.AZ.GA.18.0.001.B.dwg