




MURO DI SOSTEGNO - PIANTE DELLE FONDAZIONI
Scala 1:100

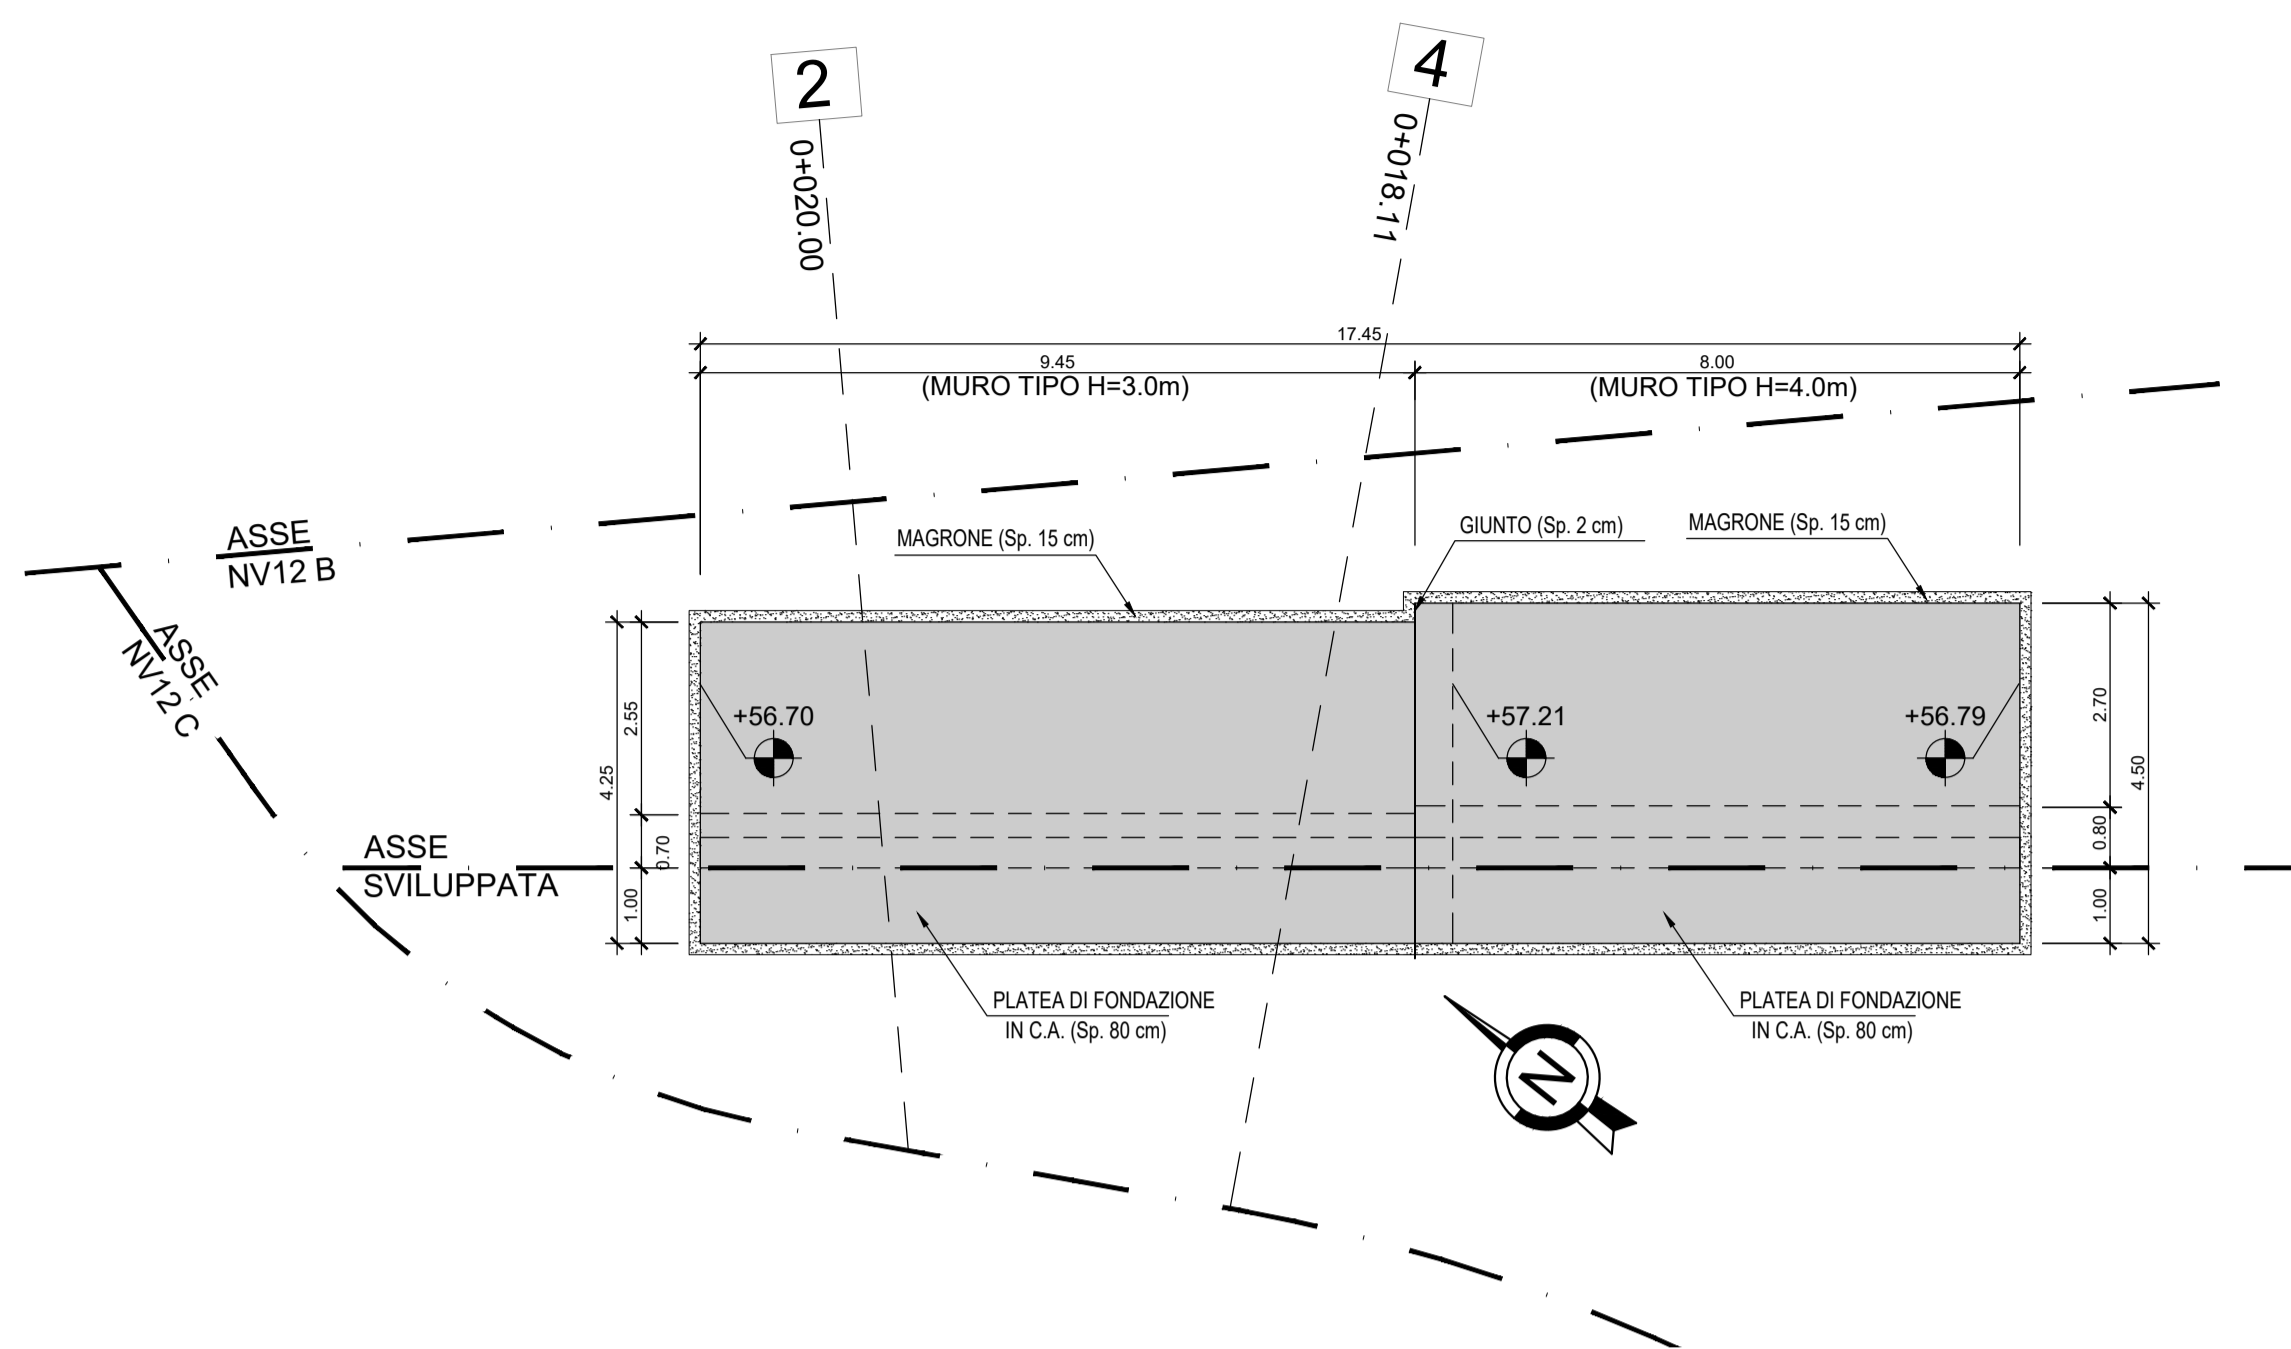


SEZIONE SU MURO TIPO H=3.00m
Scala 1:50

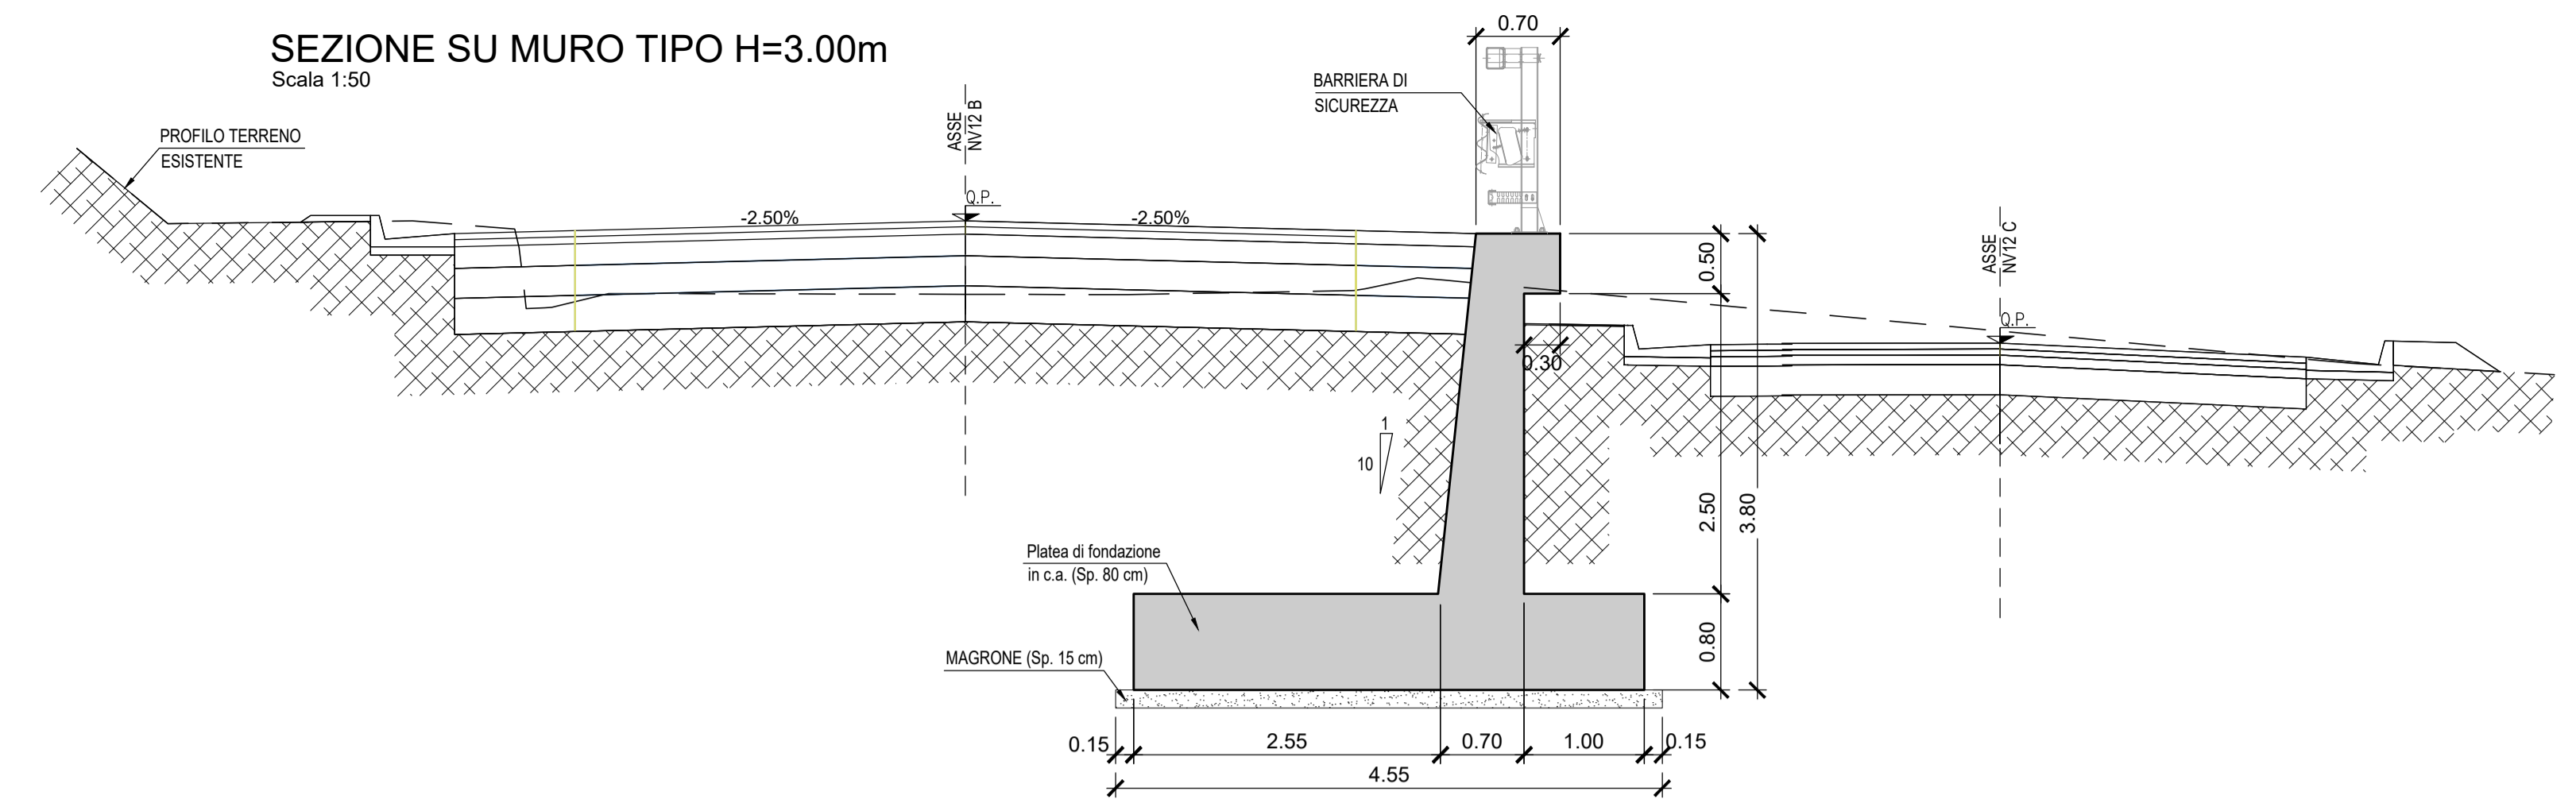


SEZIONE SU MURO TIPO H=4.00m
Scala 1:50

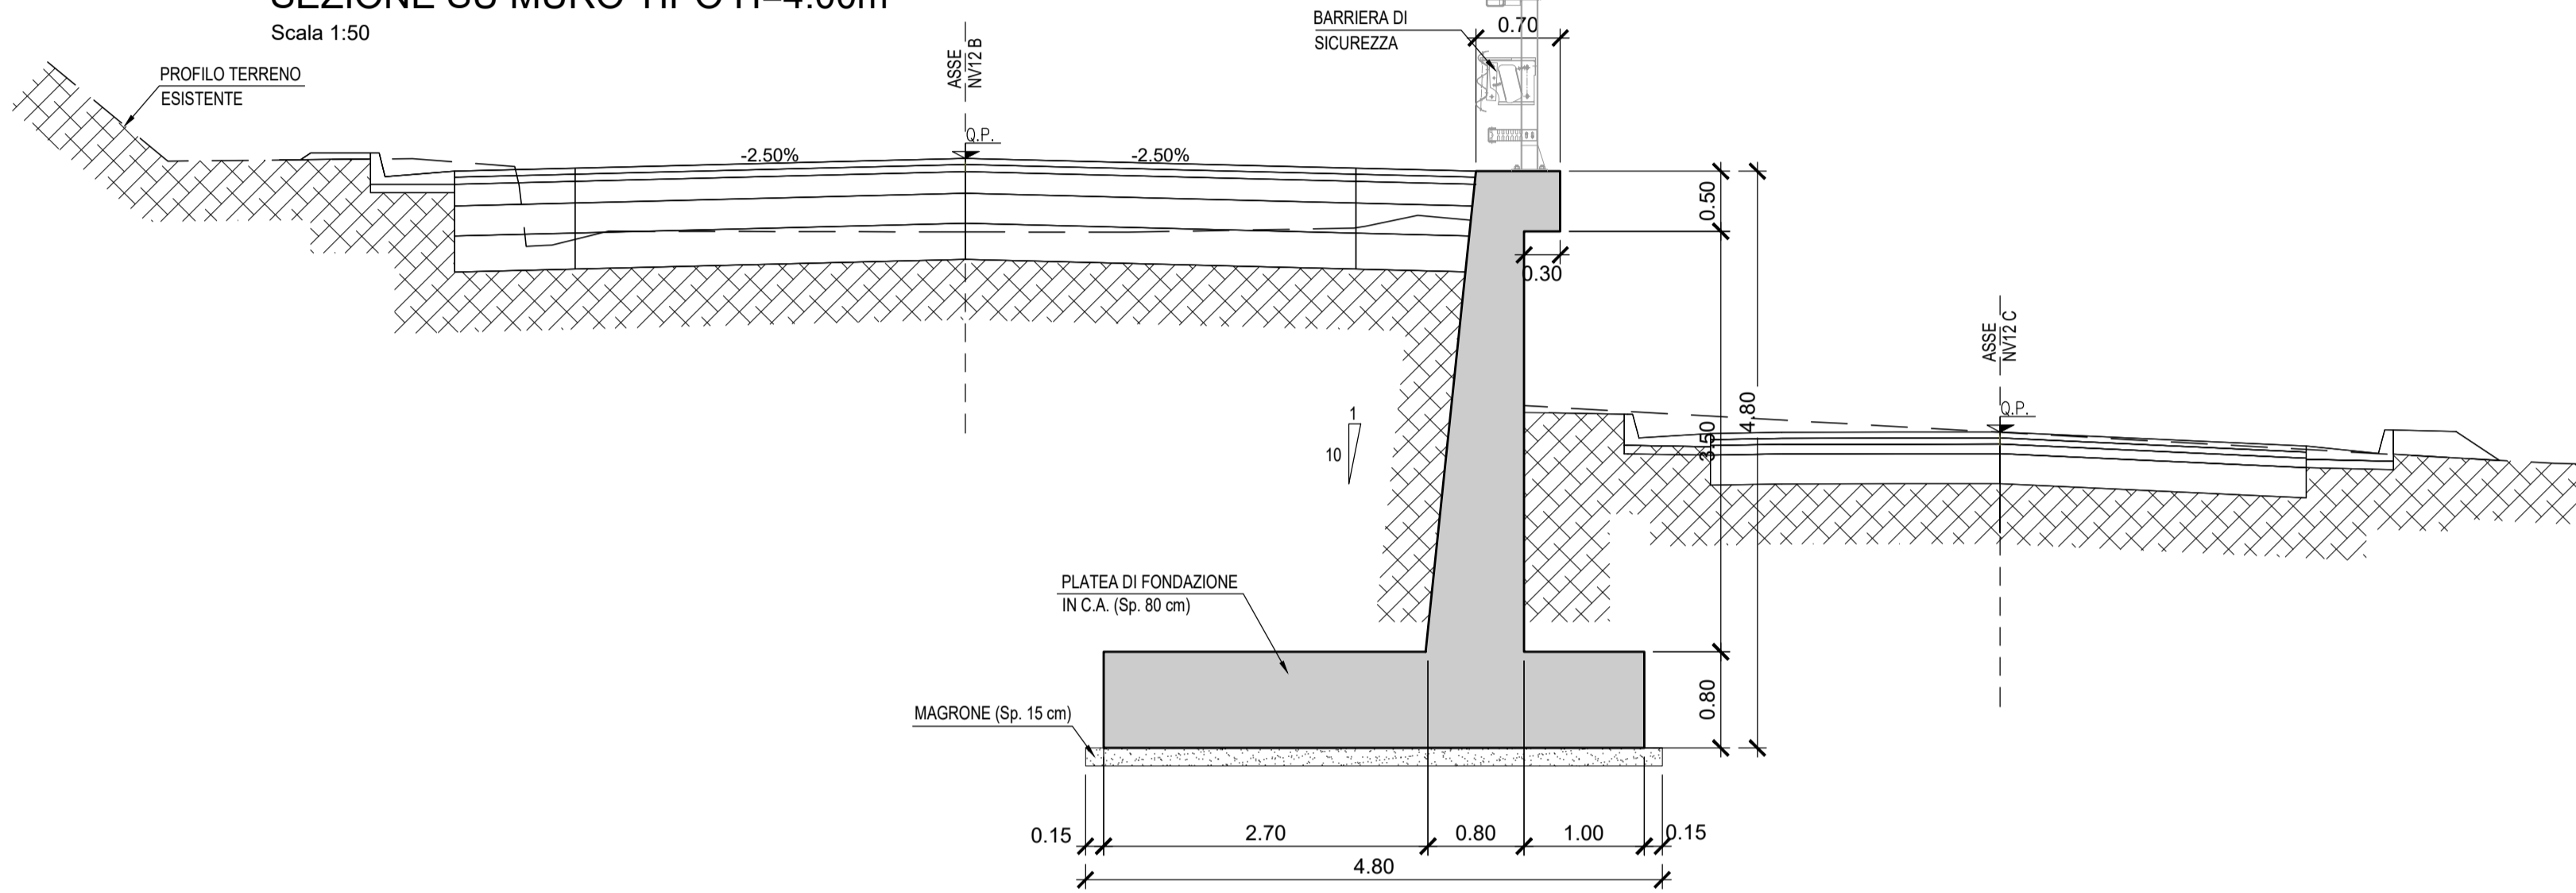


MURO DI SOSTEGNO - SVILUPPATA IN CORRISPONDENZA FILO INTERNO PARAMENTO
Scala 1:100

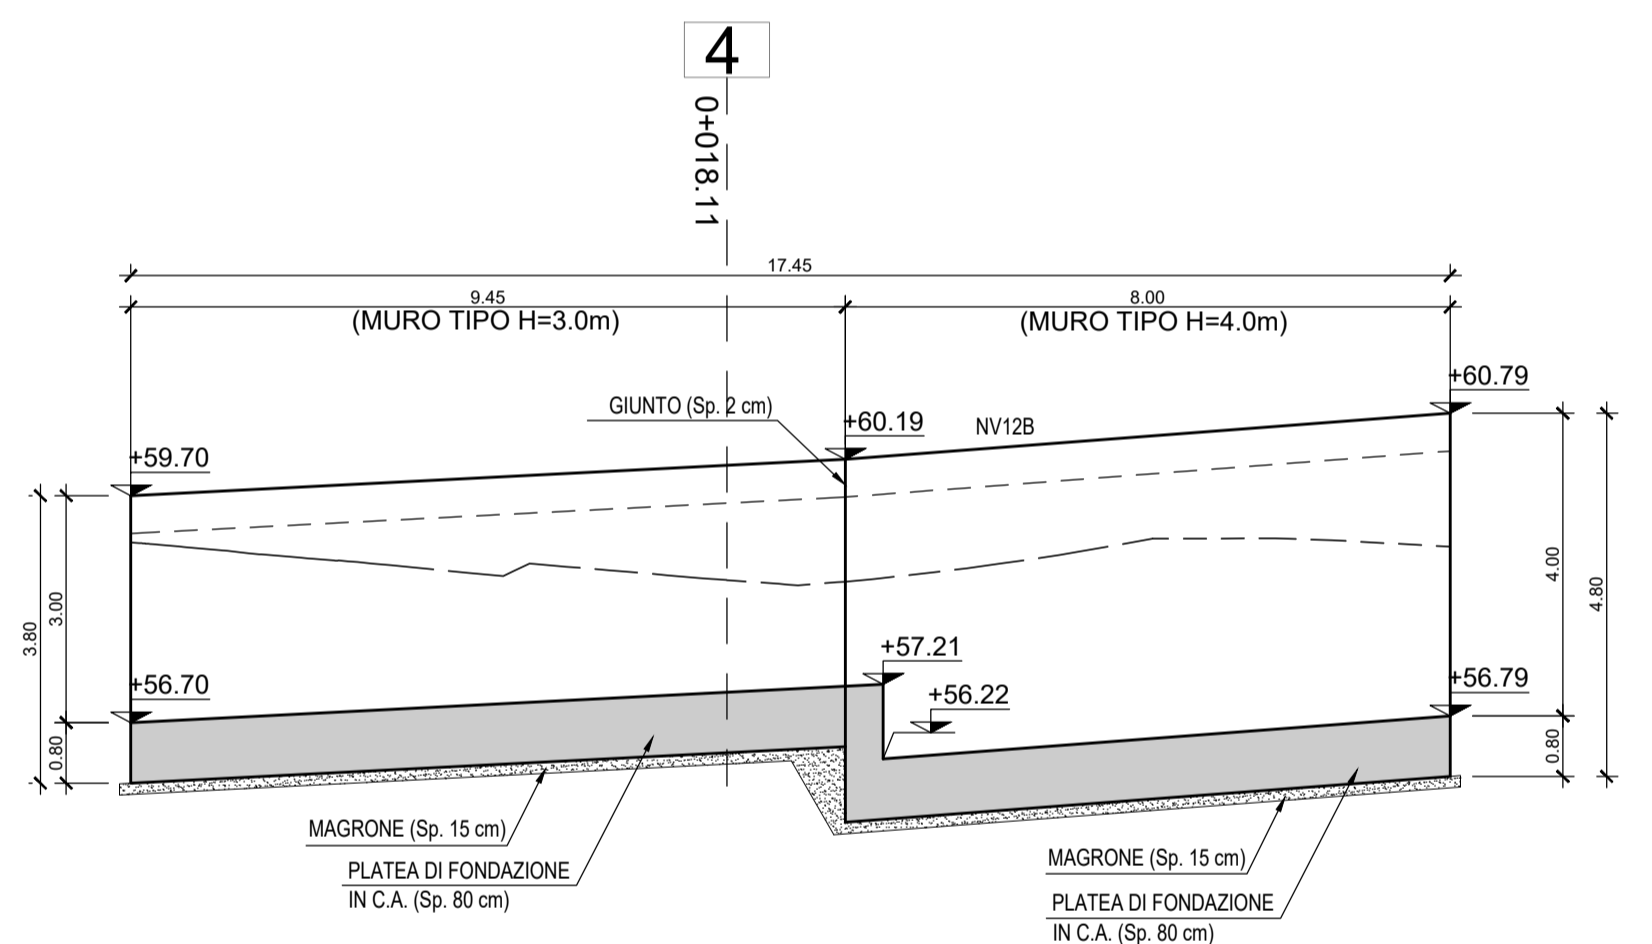

KEY-PLAN
Scala 1:500

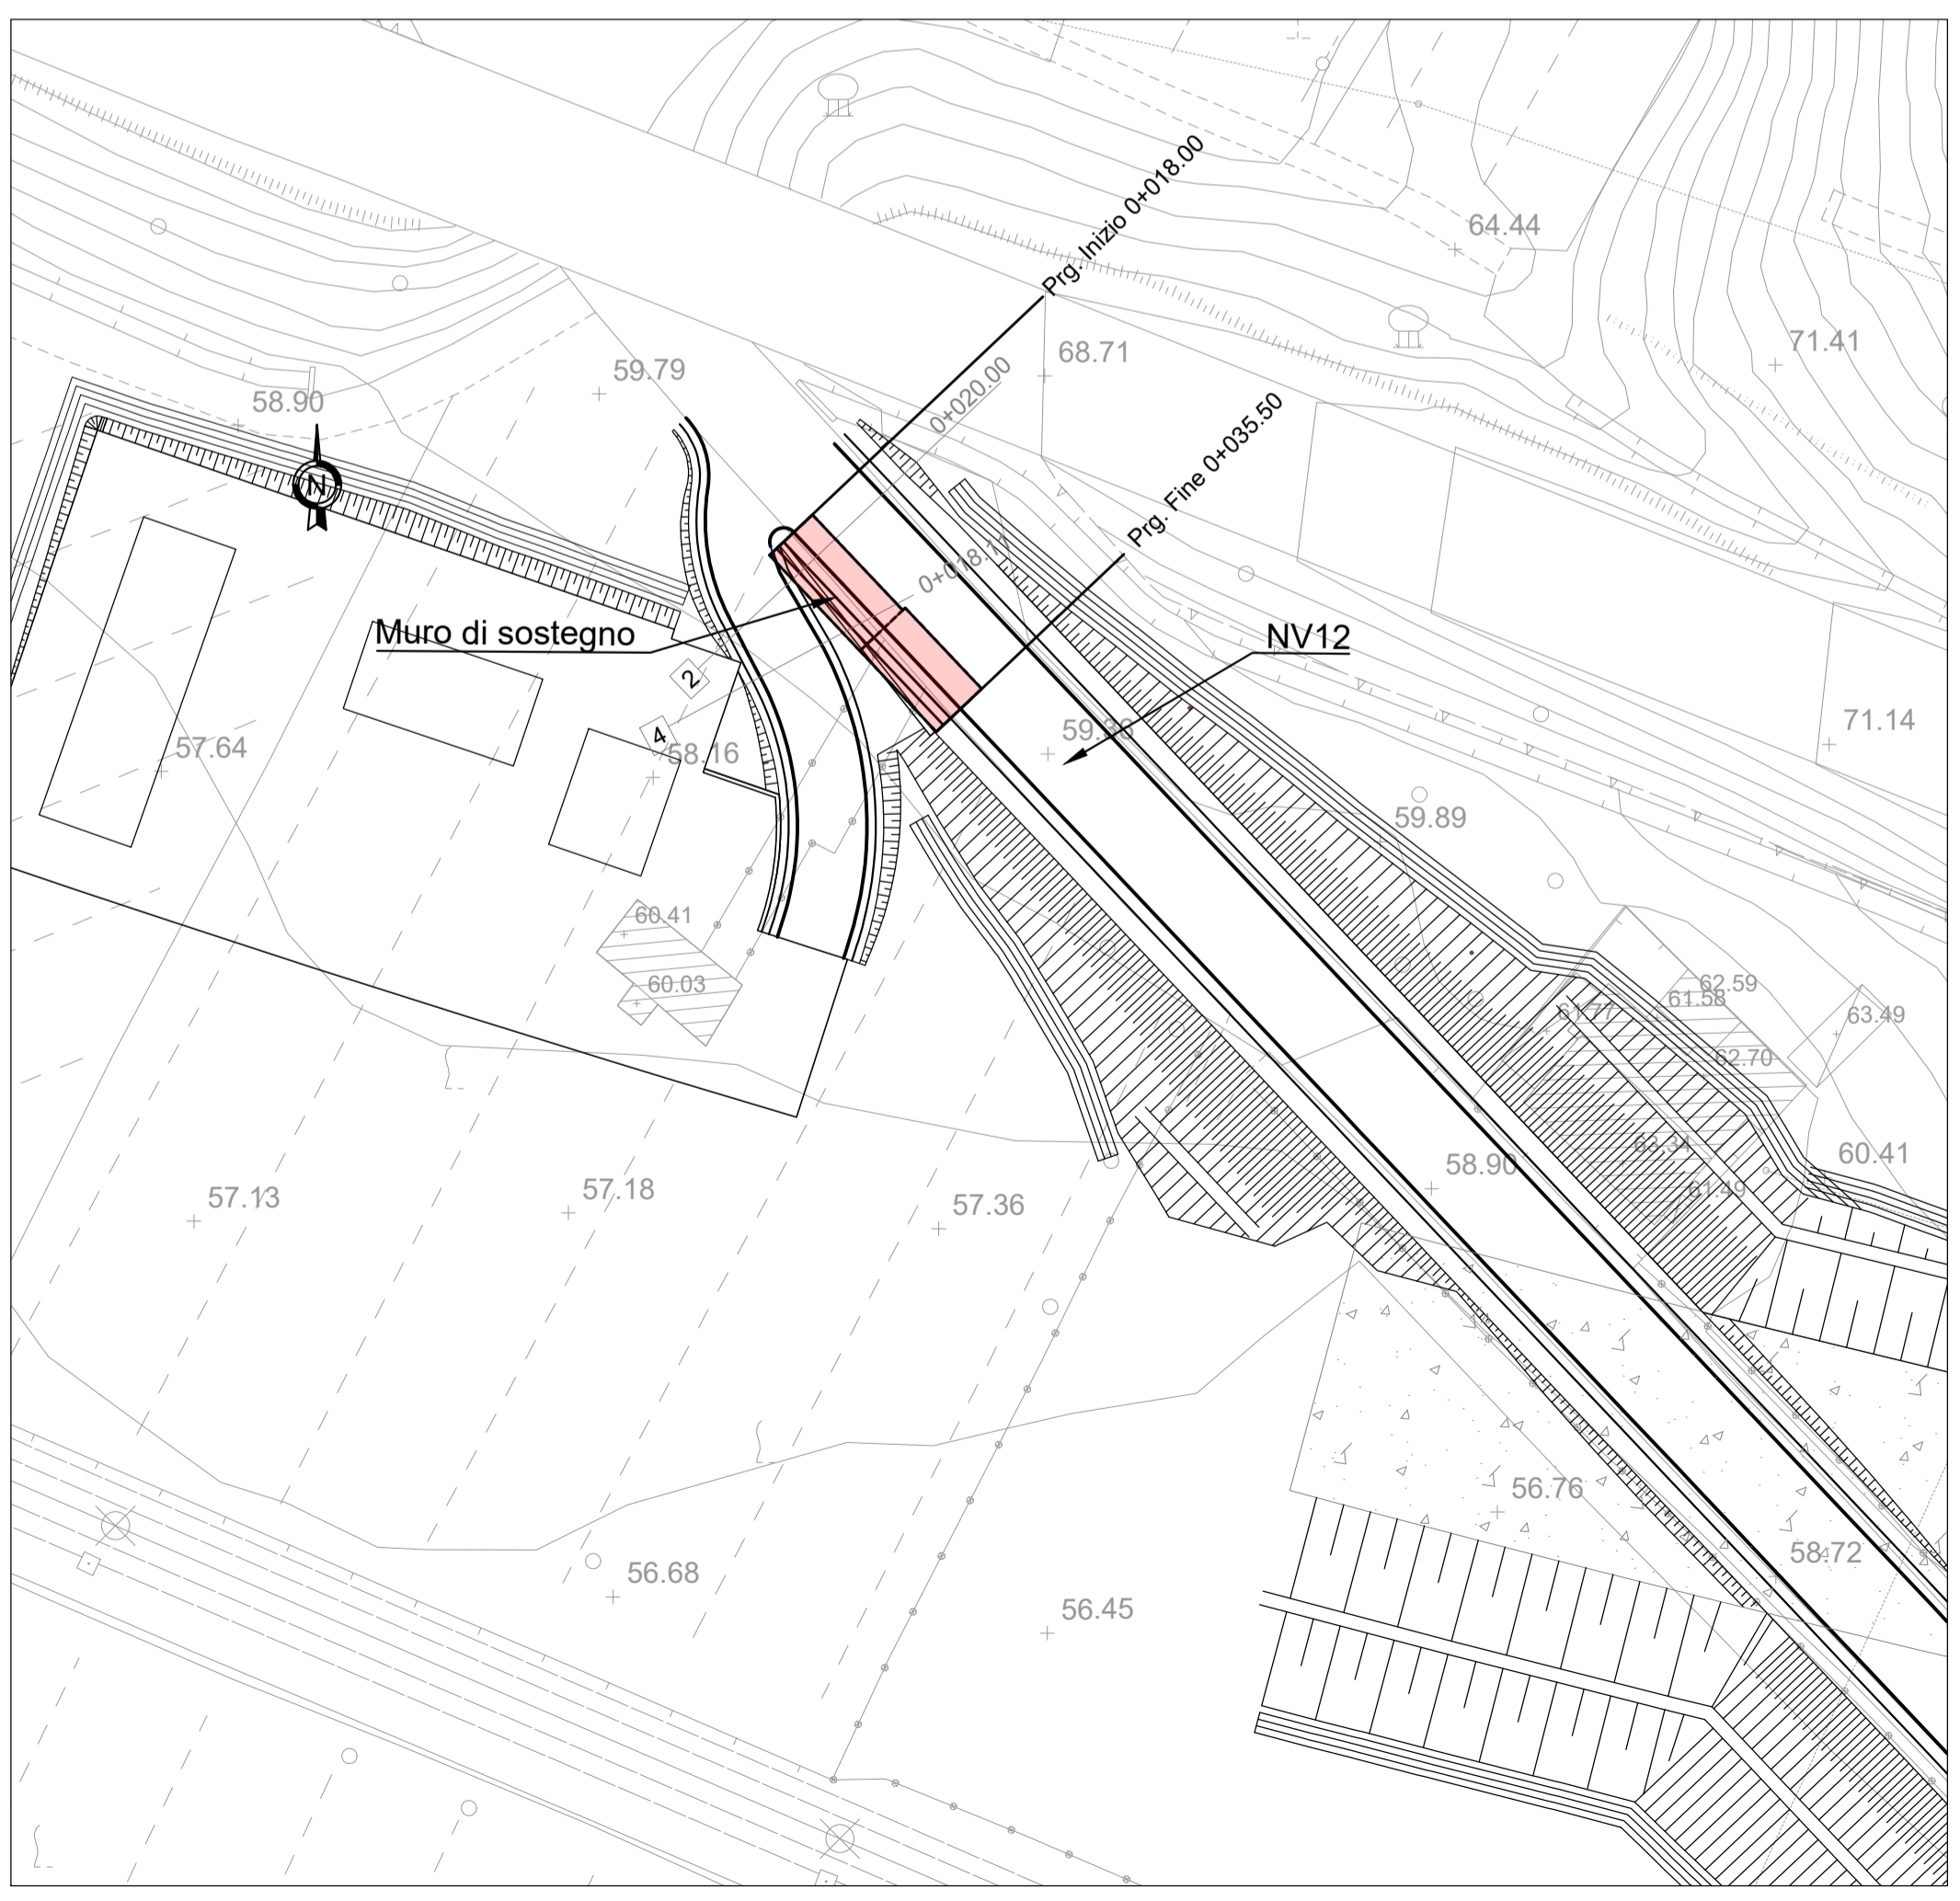

DETTAGLIO PARAMENTI MURI
Scala 1:20

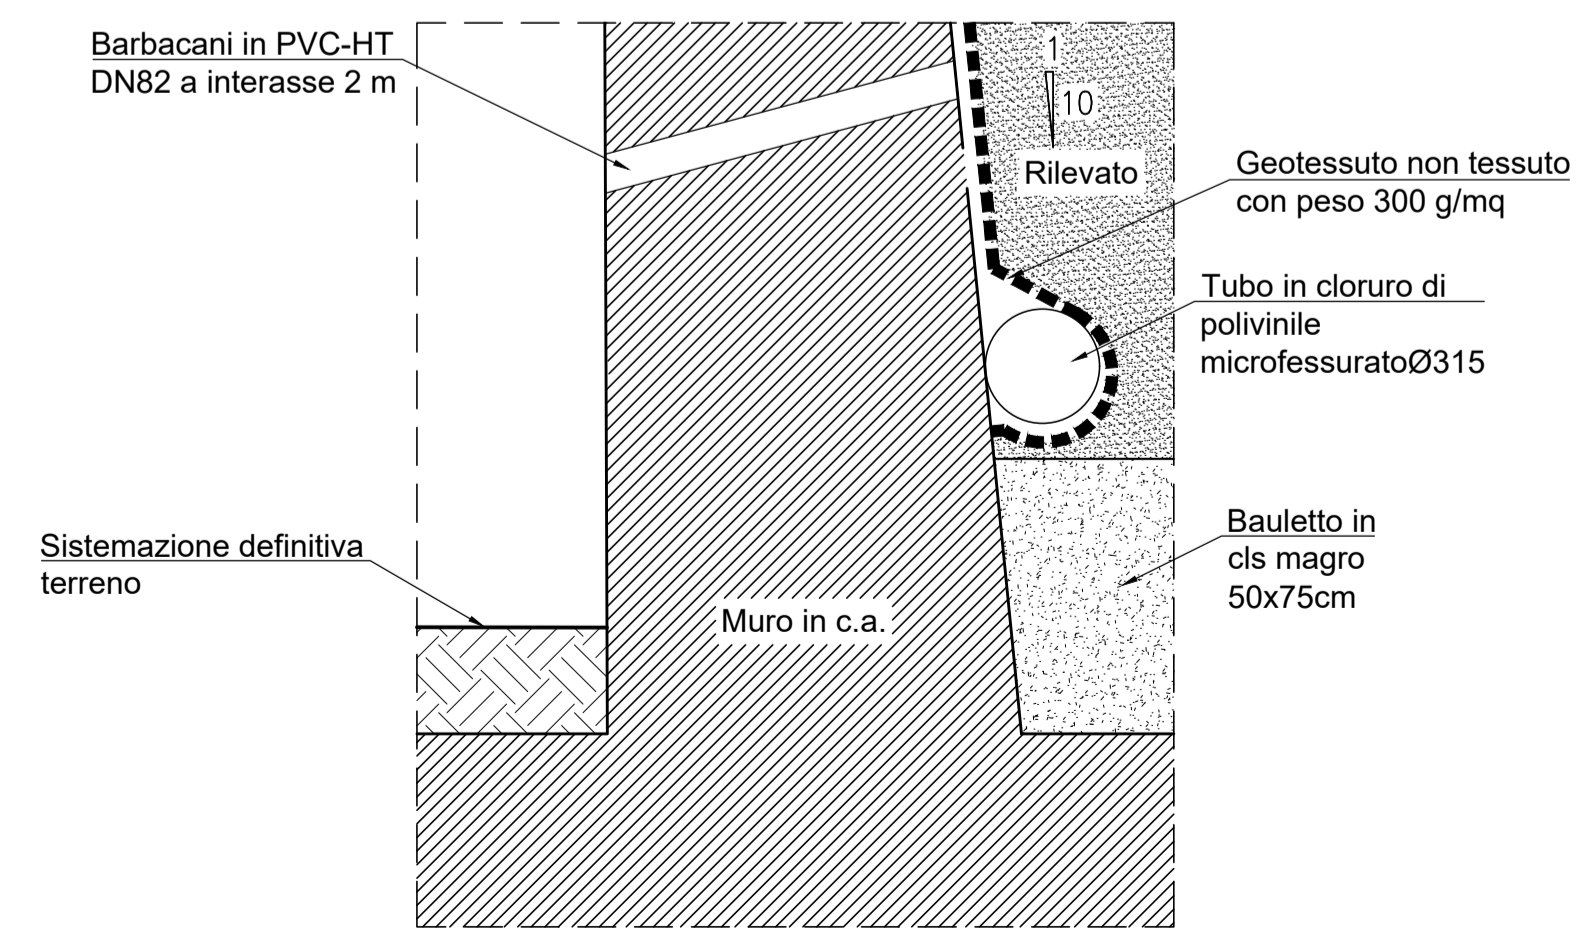

COMMITTENTE: **RFI** RETE FERROVIARIA ITALIANA GRUPPO FERROVIE DELLO STATO ITALIANE

DIREZIONE LAVORI: **ITALFERR** GRUPPO FERROVIE DELLO STATO ITALIANE

APPALTATORE: **TELESE S.c.a.r.l.** Consorzio Telese Società Consortile a Responsabilità Limitata

PROGETTATORE: **Ghella** 5 Generations of Tunnellers

MANDATARIA: **SYSTRA**

MANDANTI: **ITINERA**, **SALCEF** SALCEF GROUP CONSTRUCTION, **COGET IMPIANTI**

IL DIRETTORE DELLA PROGETTAZIONE: **SOTECNI** (SOTECNI GROUP)

Responsabilità Progettazione fra le varie produzioni disciplinari

PROGETTO ESECUTIVO

ITINERARIO NAPOLI-BARI RADDOPPIO TRATTA CANCELLO - BENEVENTO II LOTTO FUNZIONALE FRASSO TELESINO - VITLANO 2° SUBLOTTO TELESE - SAN LORENZO

DISEGNO VIABILITÀ

NV12 - ADEGUAMENTO VIA OLIVELLA AL KM 28+829 E NUOVA VIABILITÀ DI ACCESSO ALL'AREA DI SOCCORSO E FABBRICATO TECNOLOGICO AL KM 28+760

MURO DI SOSTEGNO-PIANTA FONDAZIONI, SVILUPPATA, SEZIONI E DETTAGLI COSTRUTTIVI

APPALTATORE: **TELESE S.c.a.r.l.** (Ing. M. EBARONI)

SCALA: VARIE

COMMESSA	LOTTO	FASE	ENTE	TIPO DOC.	OPERA/DISCIPLINA	PROGR.	REV.
IF2R	22	EZZ	AZ	NV1200	001	A	

Rev.	Descrizione	Redatto	Data	Verificato	Data	Approvato	Data	Autorizzato Data
A	EMISSIONE	F. TRAPANESE	23/06/2021	G. MARTUSCELLI	24/06/2021	L. BRUZZONE	24/06/2021	FRANCESCO DI GIACOMO

File: IF2R.2.2.E.ZZ.AZ.NV.12.0.0.001.A.dwg n. Elab.: