


PROFILI LONGITUDINALI 1:500/50

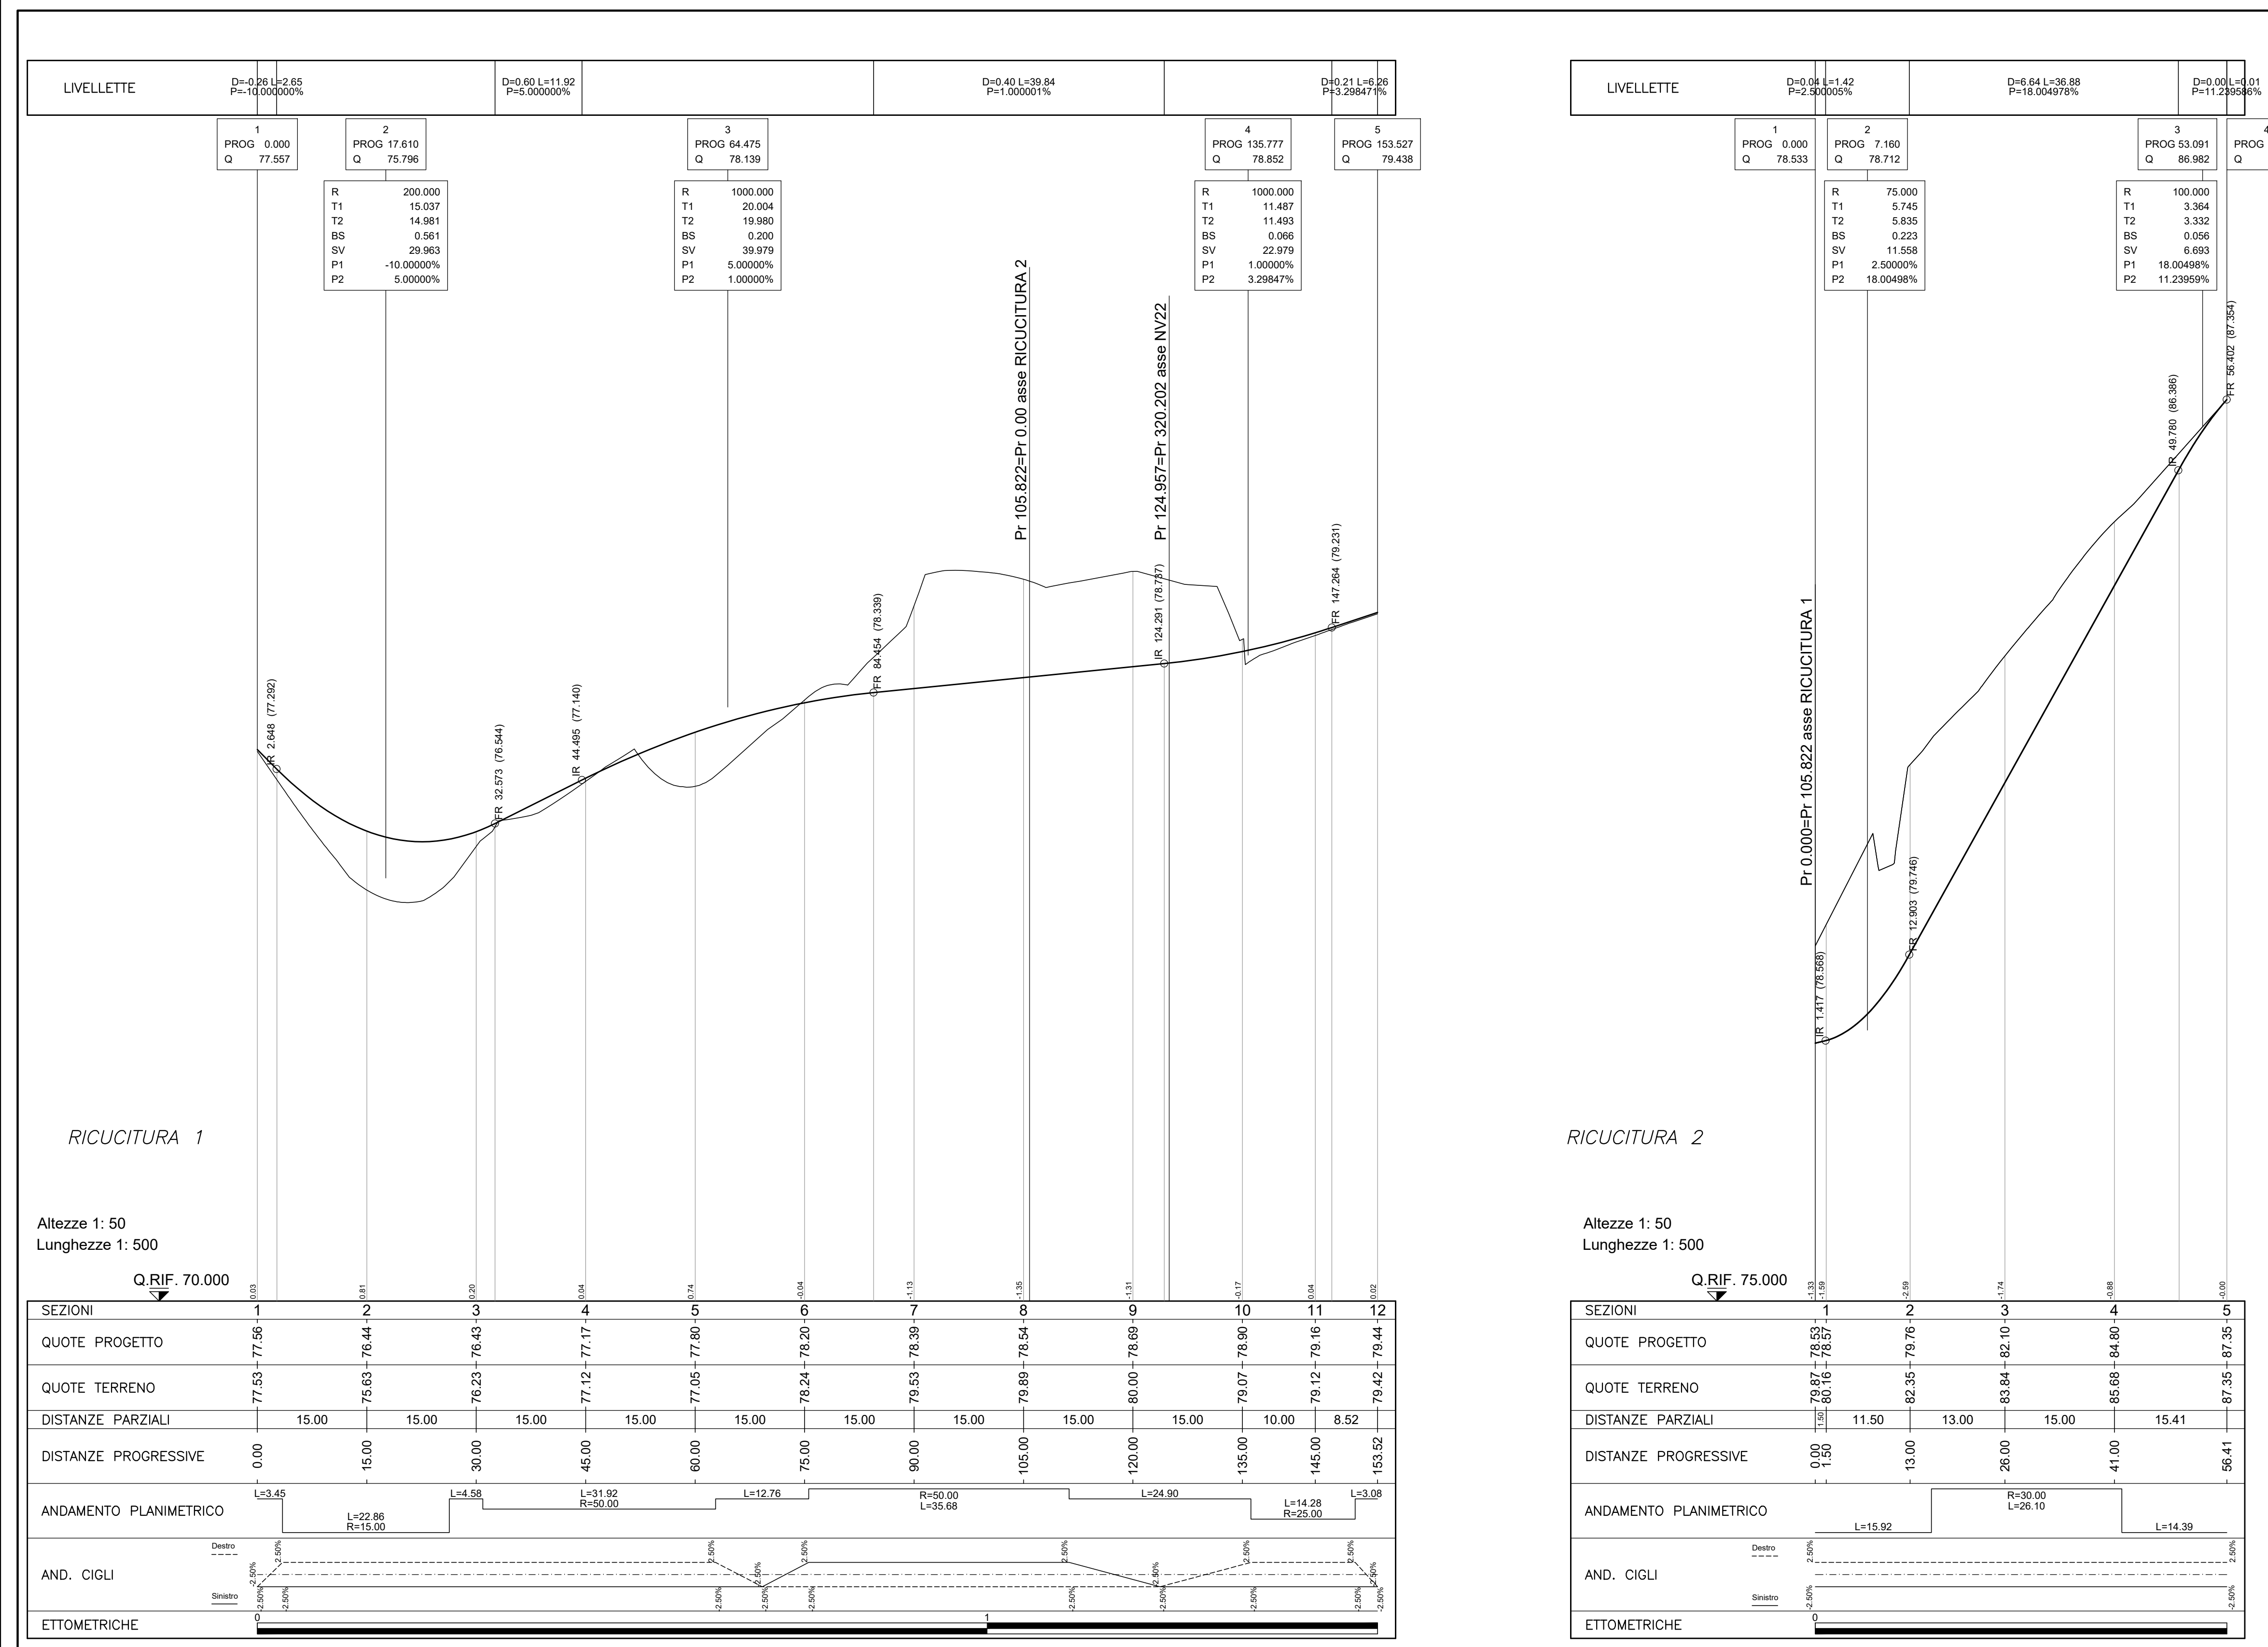

PLANIMETRIA DI SEGNALETICA 1:500

