

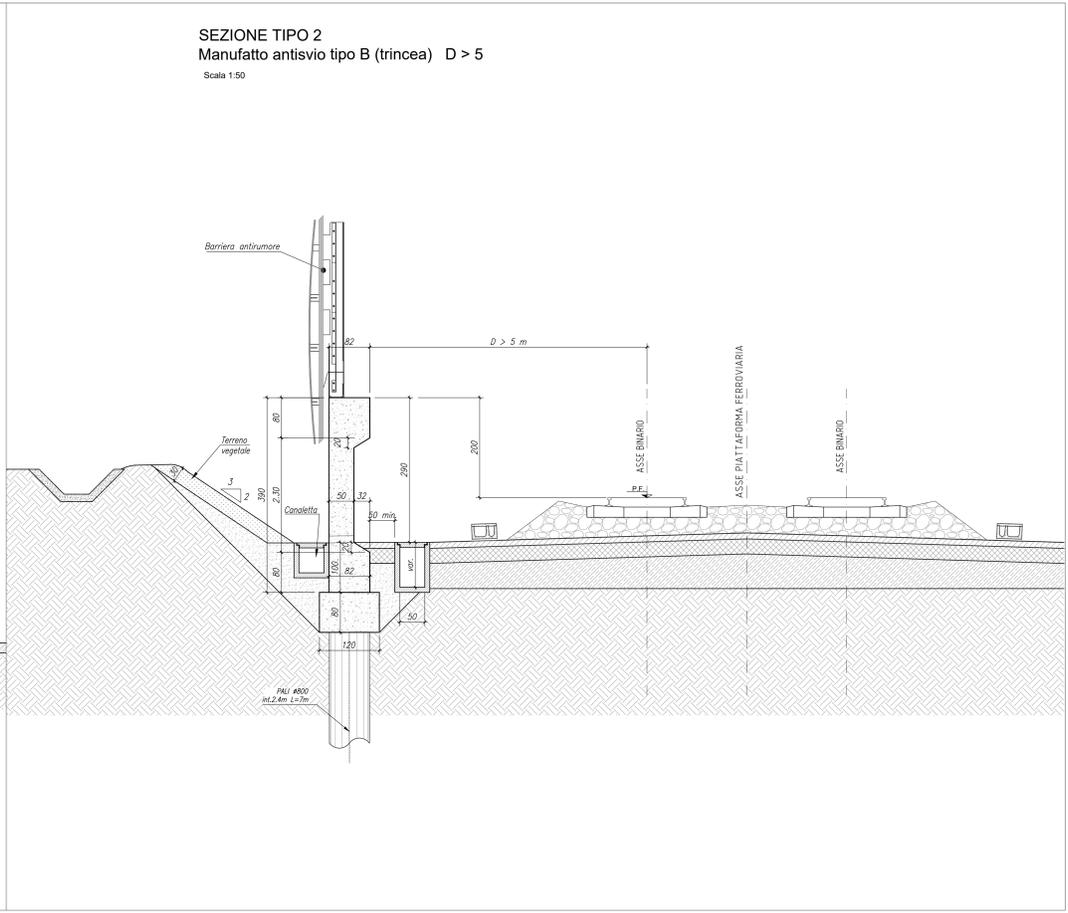
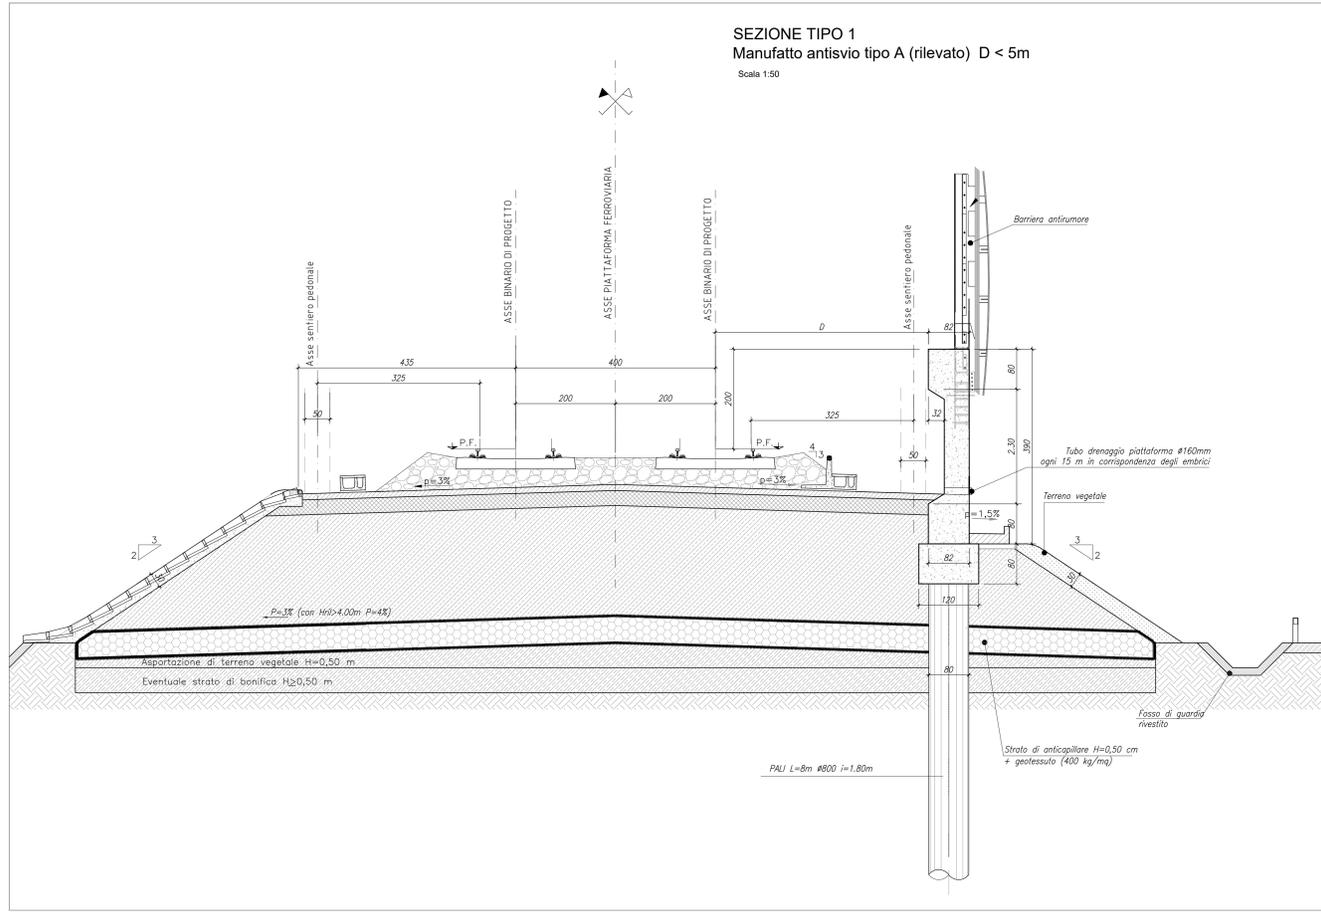


MURI DI PROTEZIONE CON B.A.

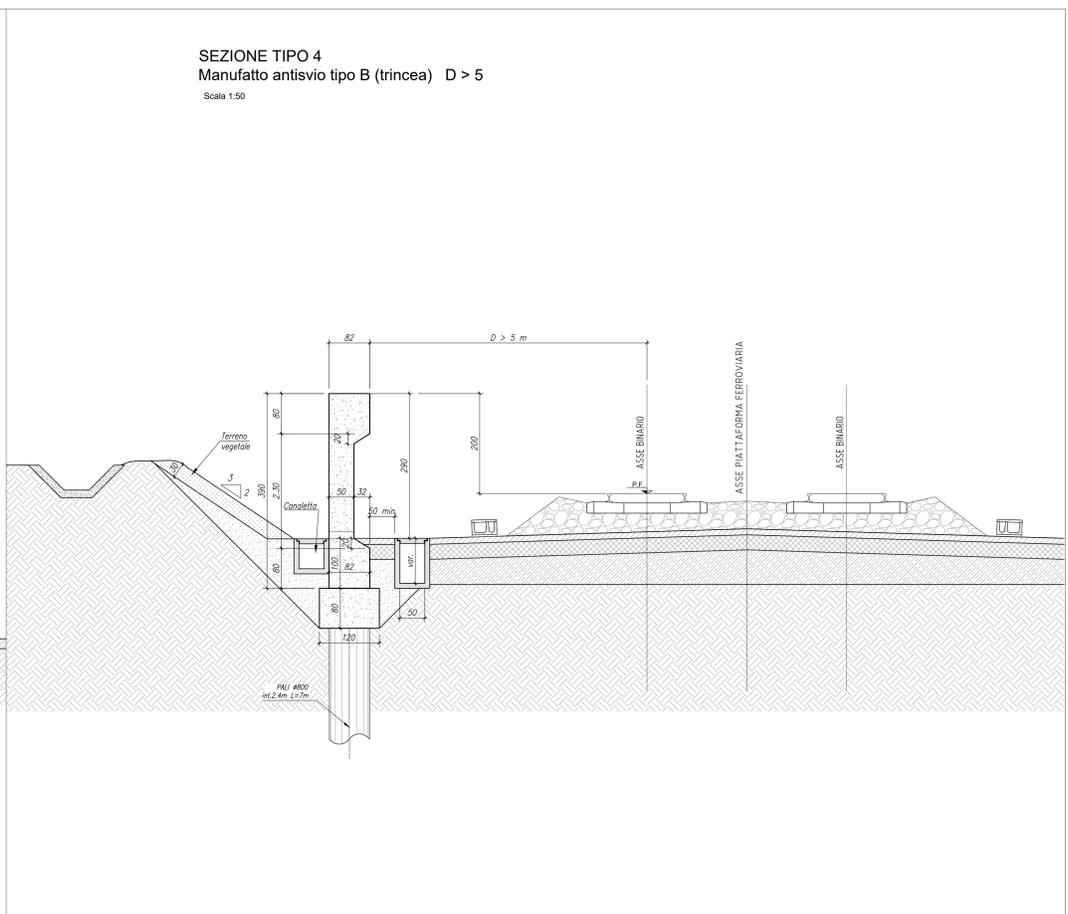

| MANUFATTI ANTISIVIO |      |         |                                    |          |      |              |                      |       |       |                 |      |
|---------------------|------|---------|------------------------------------|----------|------|--------------|----------------------|-------|-------|-----------------|------|
| Lotto               | Muro | Lato    | Caratteristiche muri di protezione |          |      |              | Caratteristiche pali |       |       | Barriera fonica |      |
|                     |      |         | Pk inizio                          | Pk Fine  | Tipo | Sviluppo [m] | Ø (mm)               | L (m) | i (m) |                 | Tipo |
| 2                   | 1    | Pari    | 31405                              | 31485    | A    | 80           | 800                  | 8     | 1,8   | Assente         |      |
|                     | 2    | Pari    | 31465                              | 31550    | A    | 85           | 800                  | 8     | 1,8   | H4              | BA45 |
|                     | 3    | Pari    | 38544                              | 38658,65 | B    | 114,65       | 800                  | 7     | 2,4   | H6              | BA53 |
|                     | 4    | Pari    | 38658,65                           | 38703,12 | A    | 44,47        | 800                  | 8     | 1,8   | H6              | BA53 |
|                     | 5    | Pari    | 38732,12                           | 38833    | B    | 100,88       | 800                  | 7     | 2,4   | H2              | BA55 |
| 3                   | 6    | Dispari | 39530                              | 39564    | B    | 34           | 800                  | 7     | 2,4   | Assente         |      |
|                     | 7    | Pari    | 39550                              | 39600    | B    | 50           | 800                  | 7     | 2,4   | H3              | BA58 |
|                     | 8    | Pari    | 39600                              | 39700    | A    | 100          | 800                  | 8     | 1,8   | H3              | BA58 |
|                     | 9    | Dispari | 39850                              | 40350    | B    | 500          | 800                  | 7     | 2,4   | H7              | BA62 |
|                     | 10   | Dispari | 40350                              | 40400    | A    | 50           | 800                  | 8     | 1,8   | H7              | BA62 |
|                     | 11   | Dispari | 40550                              | 40850    | A    | 300          | 800                  | 8     | 1,8   | H7              | BA62 |

MURI DI PROTEZIONE SENZA B.A.

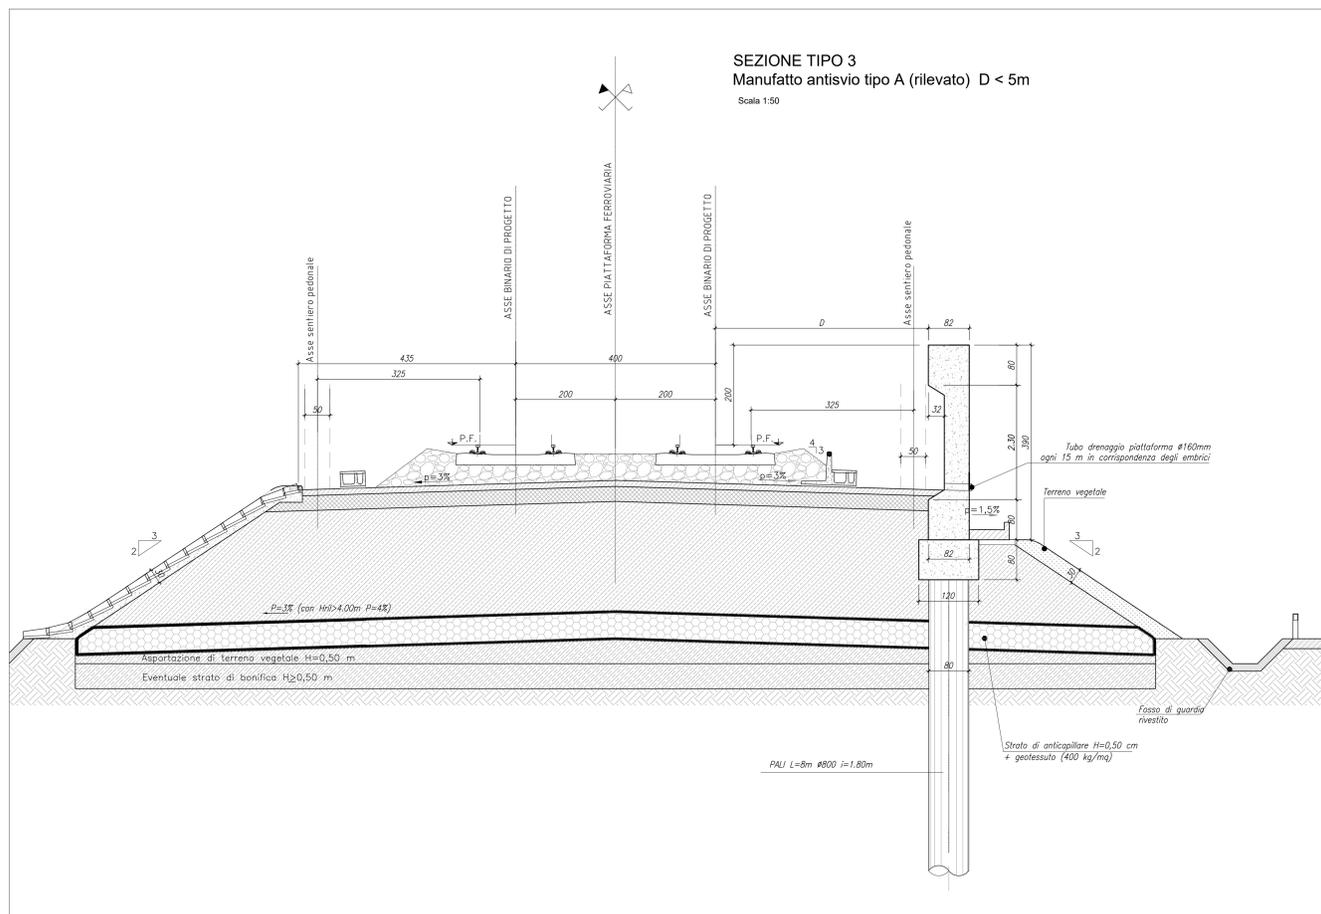

COMMITTENTE: **RFI** RETE FERROVIARIA ITALIANA GRUPPO FERROVIE DELLO STATO ITALIANE

DIREZIONE LAVORI: **ITALFERR** GRUPPO FERROVIE DELLO STATO ITALIANE

APPALTATORE: **TELESE S.p.A. r.l.** Consorzio Infra Strada Costrutta e Sostenibilità Località

PROGETTAZIONE: **Ghella** **ITINERA** **SALCEF** **COGET IMPIANTI**

MANDATARIA: **SYSTRA** **SWS** **SOTECNI**

IL DIRETTORE DELLA PROGETTAZIONE: **Ing. M. FERRARI**

PROGETTO ESECUTIVO

ITINERARIO NAPOLI-BARI RADDOPPIO TRATTA CANCELLO - BENEVENTO II LOTTO FUNZIONALE FRASSO TELESINO - VITULANO 2° SUBLOTTO TELESINO - SAN LORENZO

DISEGNO: RILEVATI E TRINCEE MURI ANTISIVIO

APPALTATORE: **Ing. M. FERRARI** SCALA: 1:50

| COMMESSA | LOTTO | FASE | ENTE | TIPO DOC. | OPERAV/DISCIPLINA | PROGR. | REV. |
|----------|-------|------|------|-----------|-------------------|--------|------|
| IF2R     | 22    | E    | ZZ   | AZ        | OC00000           | 003    | B    |

| Rev. | Descrizione              | Redatto  | Verificato | Approvato  | Data       | Autore/Rev. Data |
|------|--------------------------|----------|------------|------------|------------|------------------|
| A    | EMISSIONE                | C. FERRI | G. COPPA   | M. FERRARI | 24/06/2021 | 24/06/2021       |
| B    | REVISIONE A SEGUITO REV. | C. FERRI | G. COPPA   | M. FERRARI | 31/10/2021 | 31/10/2021       |

File: IF2R.2.2.E.ZZ.AZ.OC.00.0.0.003.B.dwg n. Elab.: