
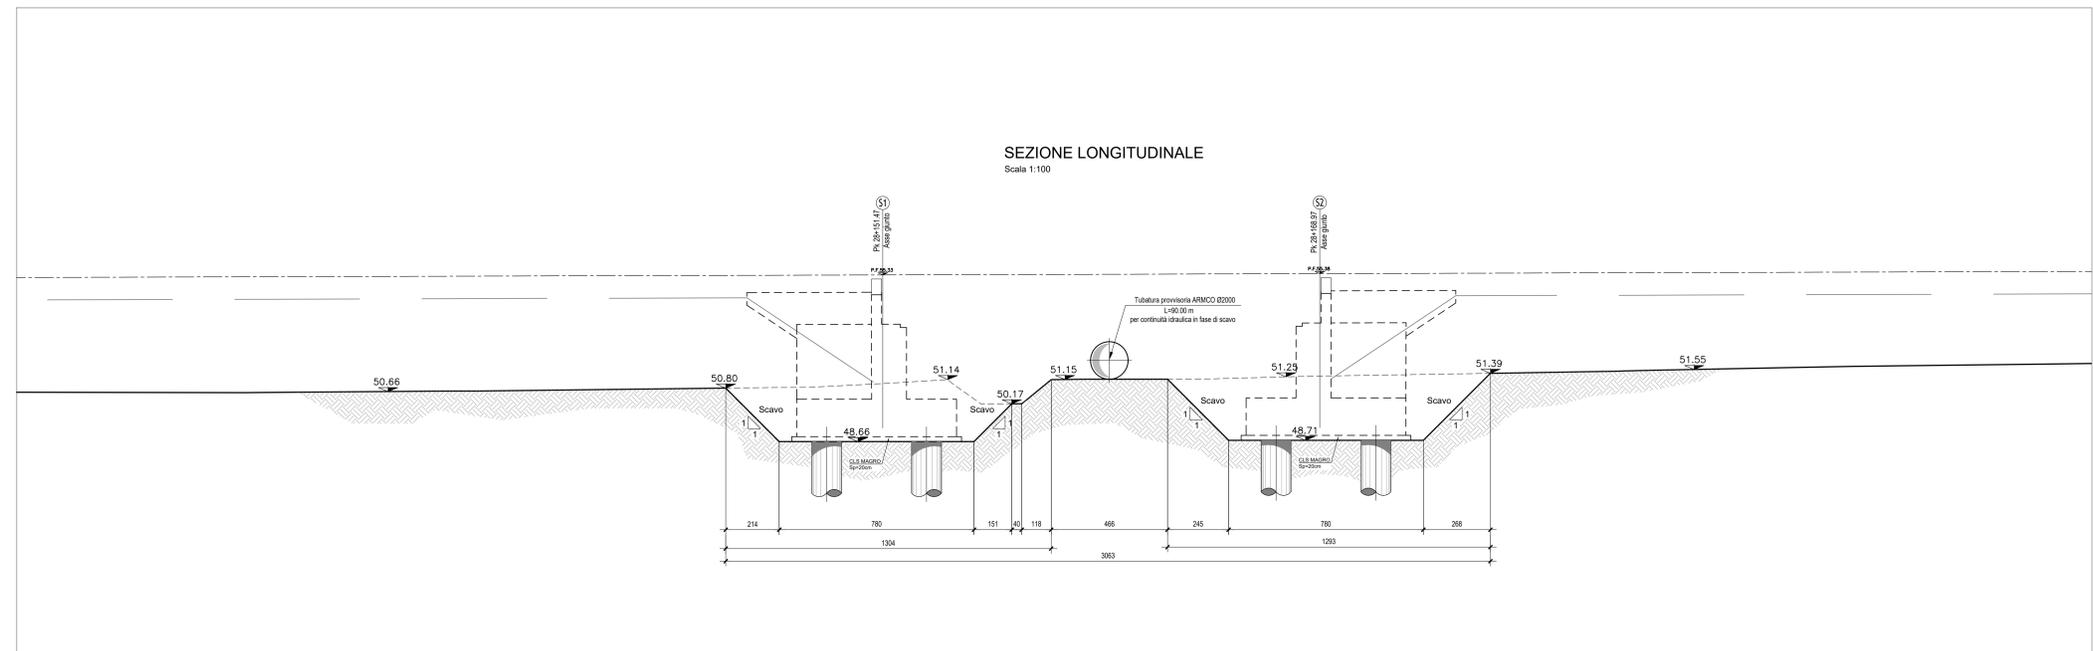
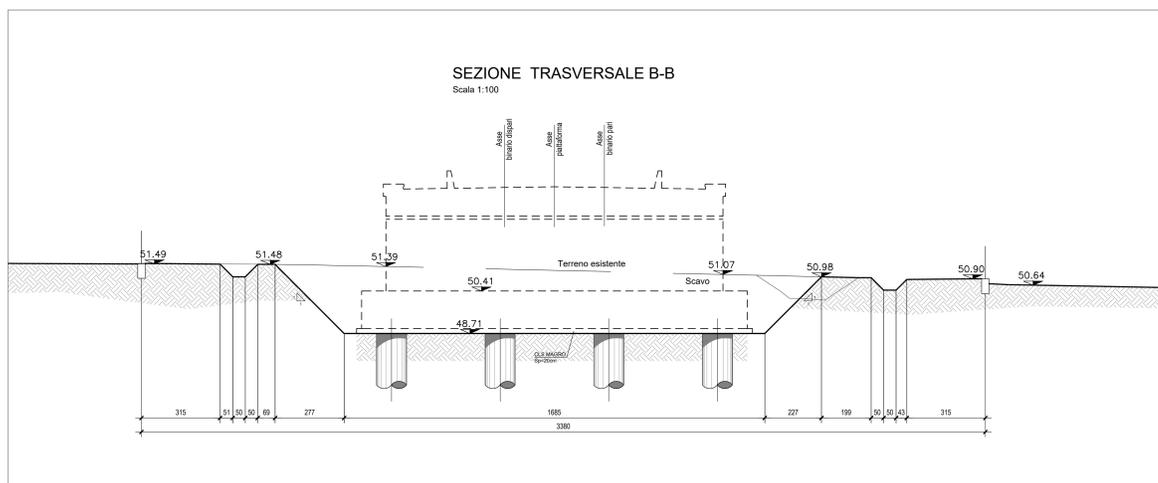
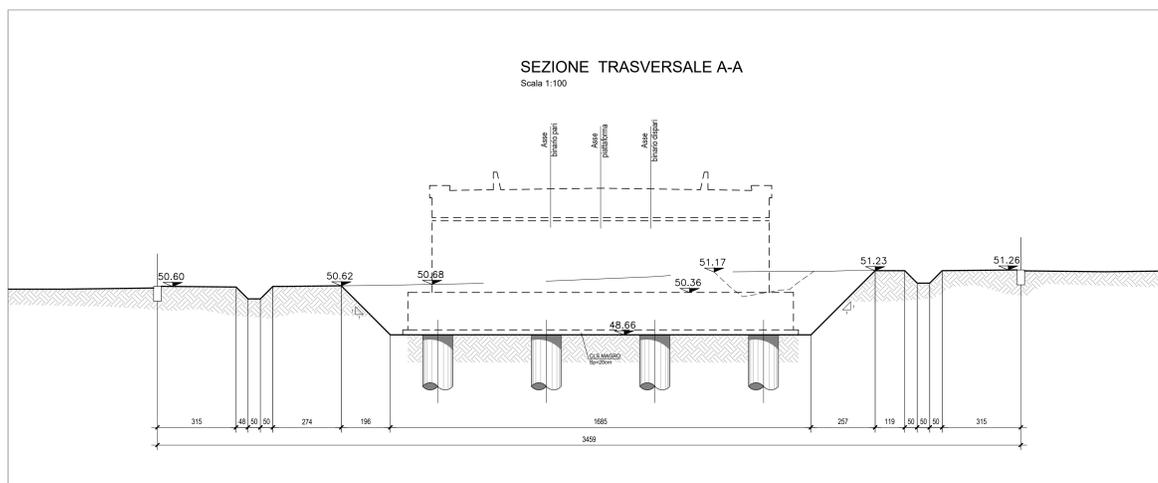


NOTE:  
Per tabella materiali ed incidenze vedi elaborato:  
IF2R.2.2.E.ZZ.TT.VI.08.0.0.001 - Tabella Materiali e Incidenze

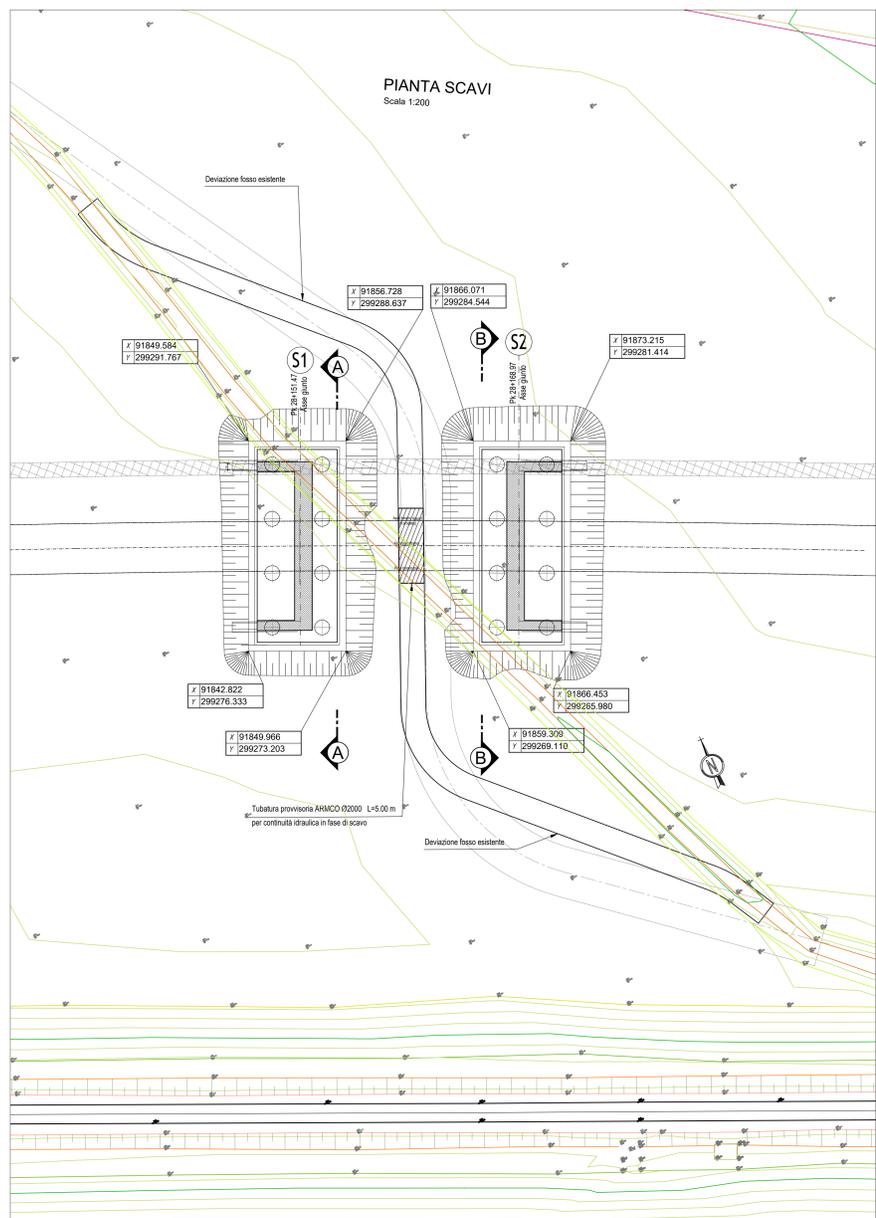

COMMITTENTE: **RFI** RETE FERROVIARIA ITALIANA GRUPPO FERROVIE DELLO STATO ITALIANE

DIREZIONE LAVORI: **ITALFERR** GRUPPO FERROVIE DELLO STATO ITALIANE

APPALTATORE: **TELESE S.p.A. r.l.** Consorzio Edile Società Consortile a Scoperta e a Libertà

PROGETTAZIONE: **Ghella** **ITINERA** **SALCEF** **COGET IMPIANTI**

MANDATARIA: **SYSTRA** MANDANTI: **SWS** **SOTECNI** IL DIRETTORE DELLA PROGETTAZIONE: **Ing. L. LACRO**

**PROGETTO ESECUTIVO**

**ITINERARIO NAPOLI-BARI RADDOPPIO TRATTA CANCELLO - BENEVENTO II LOTTO FUNZIONALE FRASSO TELESINO - VITULANO 2° SUBLOTTO TELESE - SAN LORENZO**

DISEGNO: **OPERE D'ARTE VIABILITA'**

VI08 VIADOTTO dal km 28+147 al km 28+164

Pianta scavi e Sezioni - Opere provvisoria

APPALTATORE: **ITALFERR** SCALA: 1:100

COMMESSA: **IF2R** LOTTO: **Z2** FASE: **E** ENTE: **Z2** TIPO DOC.: **AZ** OPERA/DISCIPLINA: **V10800** PROGR.: **001** REV.: **C**

Rev.	Descrizione	Redatto	Verificato	Data	Approvato	Data	Autore/Rev. Data
A	EMISSIONE	C. FINI	S. COPPA	28/04/2021	S. COPPA	30/04/2021	IL PROGETTISTA F. DI RILLO
B	REVISIONE A SEGUITO REV.	C. FINI	S. COPPA	31/10/2021	S. COPPA	31/10/2021	IL PROGETTISTA F. DI RILLO
C	REVISIONE	C. FINI	S. COPPA	04/11/2021	S. COPPA	04/11/2021	IL PROGETTISTA F. DI RILLO

File: IF2R.2.2.E.ZZ.VI.08.0.0.001.C.dwg n. Elab.: 05/11/2021