SCHEMA DI VINCOLO
Scala 1:100

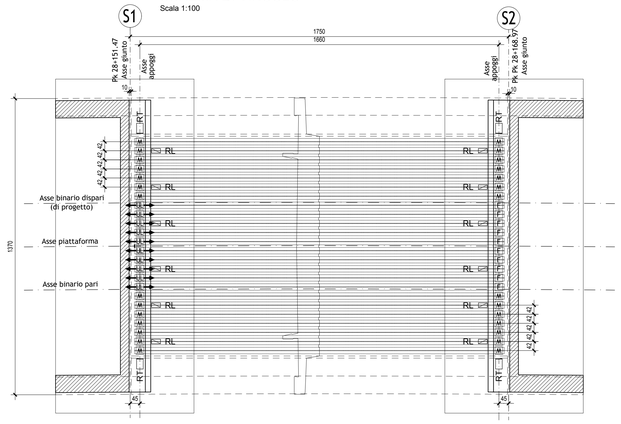

LEGENDA
APPARECCHI D'APPOGGIO IN GOMMA ARMATA (ELASTOMERIC BEARINGS)

- F — APPARECCHIO UNIDIREZIONALE LONGITUDINALE
- UL — APPARECCHIO UNIDIREZIONALE LONGITUDINALE
- M — APPARECCHIO UNIDIREZIONALE LONGITUDINALE
- RT — RITEGNO SISMICO TRASVERSALE
- RL — RITEGNO SISMICO LONGITUDINALE

DETTAGLIO SBALZO VELETTA
Scala 1:20

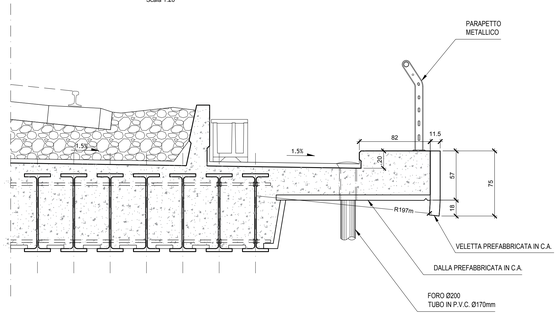

QUADRO D'UNIONE

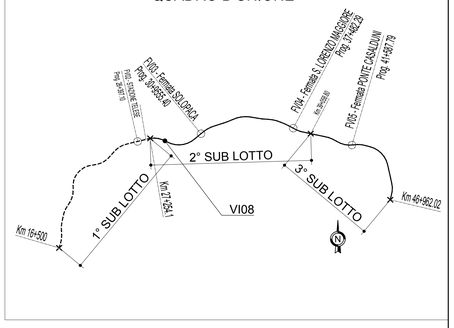

VI08 - IMPALCATO

		n.	N max SLU(kN)	Vl SLU(kN)	Vt SLU(kN)	N max SLE(kN)	El (mm)
ELASTOMERIC BEARINGS	F	10	--	--	--	--	--
	UL	10	--	0	--	0	
	M	28	--	0	0	0	
RITEGNO LONG.		12		-			
RITEGNO TRASV.		4			-	0	

SEZIONE LONGITUDINALE IMPALCATO
Scala 1:50

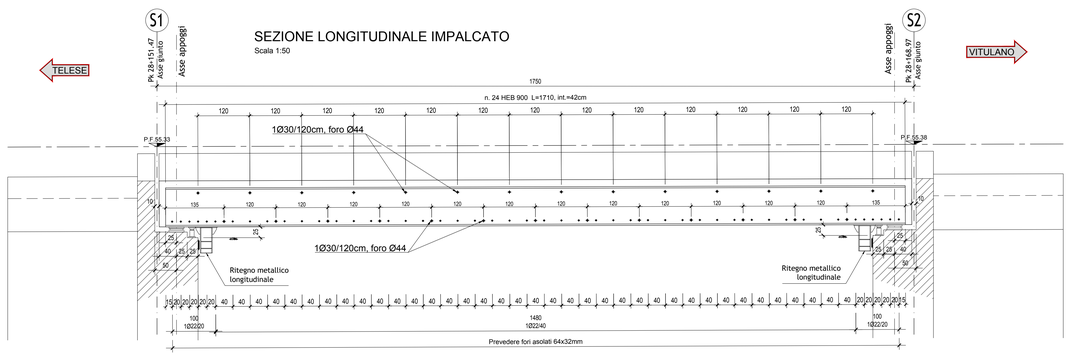

SEZIONE TRASVERSALE IMPALCATO
Scala 1:50

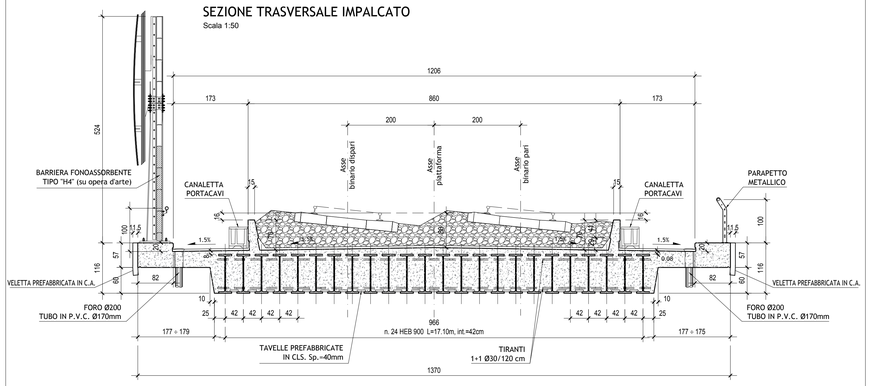

DETTAGLIO RITEGNI LONGITUDINALI
Scala 1:10

SEZIONE A-A

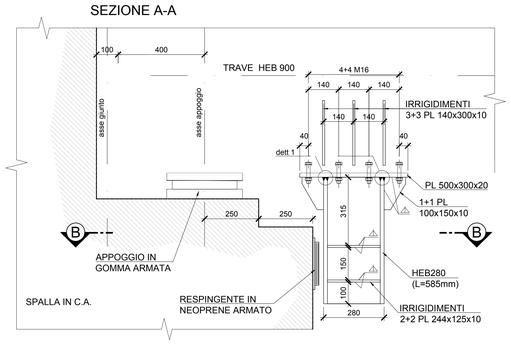

SEZIONE B-B

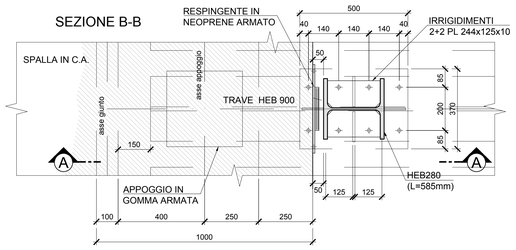

DETTAGLIO RITEGNI TRASVERSALI
Scala 1:10

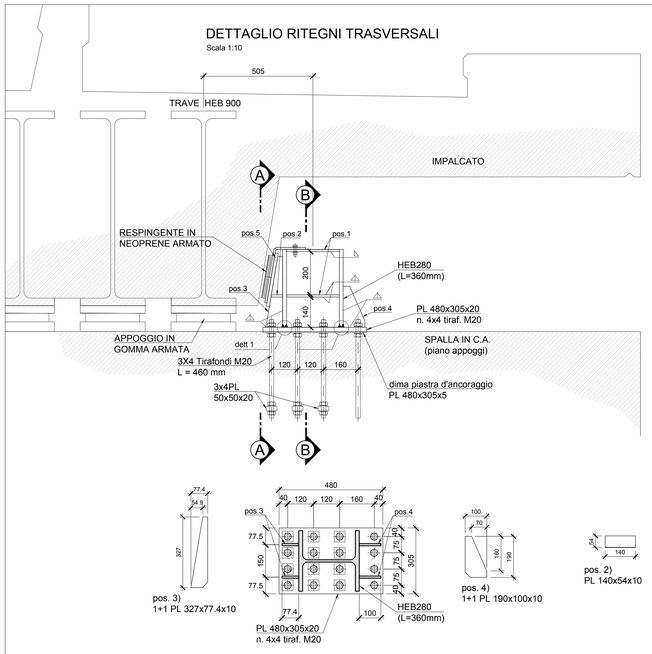

SEZIONE A-A

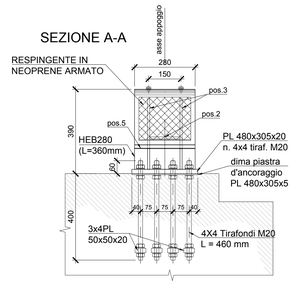

SEZIONE B-B

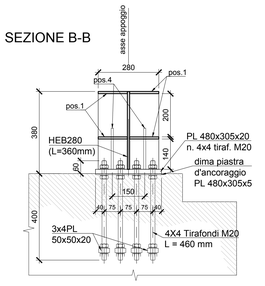

DETTAGLIO 1
(SALDATURA PIENA PENETRAZIONE)

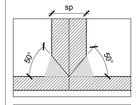

NOTA:
Tutte le saldature, salvo quelle indicate, sono da considerarsi a completa penetrazione.

DETTAGLIO 2
(SALDATURA A CORDONE D'ANGOLO)

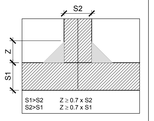

COMMITTENTE:
RFI RETE FERROVIARIA ITALIANA
GRUPPO FERROVIE DELLO STATO ITALIANE
Firmato digitalmente da: LACOPO LUCA Data: 21/05/2021 11:49:06

DIREZIONE LAVORI:
ITALFERR
GRUPPO FERROVIE DELLO STATO ITALIANE

APPALTATORE:
TELESE S.c.a r.l.
Consorzio Telese Società Consortile a Responsabilità Limitata
Ghella · ITINERA · SALCEF GROUP · COGET IMPIANTI

PROGETTAZIONE:
MANDATARIA: SYSTRA
MANDANTI: SWS · SOTECNI SYSTRA GROUP

IL DIRETTORE DELLA PROGETTAZIONE:
Ing. LUCA LACOPO
Responsabile integrazione fra le varie prestazioni specialistiche

PROGETTO ESECUTIVO

ITINERARIO NAPOLI-BARI
RADDOPPIO TRATTA CANCELLO - BENEVENTO
II LOTTO FUNZIONALE FRASSO TELESINO – VITULANO
2° SUBLOTTO TELESE – SAN LORENZO

DISEGNO

PONTI E VIADOTTI DI LINEA

VI08
VIADOTTO dal km 28+151.47 al km28+168.97
Sezione trasversale, schema appoggi e dettagli costruttivi

APPALTATORE		SCALA:
IL DIRETTORE TECNICO Ing. M. ESPOSITO		VARIE

COMMESSA	LOTTO	FASE	ENTE	TIPO DOC.	OPERA/DISCIPLINA	PROGR.	REV.
I F 2 R	2 2	E	Z Z	A Z	V I 0 8 0 0	0 0 2	A

Rev.	Descrizione	Redatto	Data	Verificato	Data	Approvato	Data	Autorizzato Data
A	EMISSIONE	C. PINTI	23/05/2021	G. COPPA	24/05/2021	L. BRUZZONE	24/05/2021	

File: IF2R.2.2.E.ZZ.AZ.VI.08.0.0.002-A.dwg — n. Elab.: