



CARPENTERIA TRAVE TIPO 100/180H


1/2 PROSPETTO LONGITUDINALE
Scala 1:20

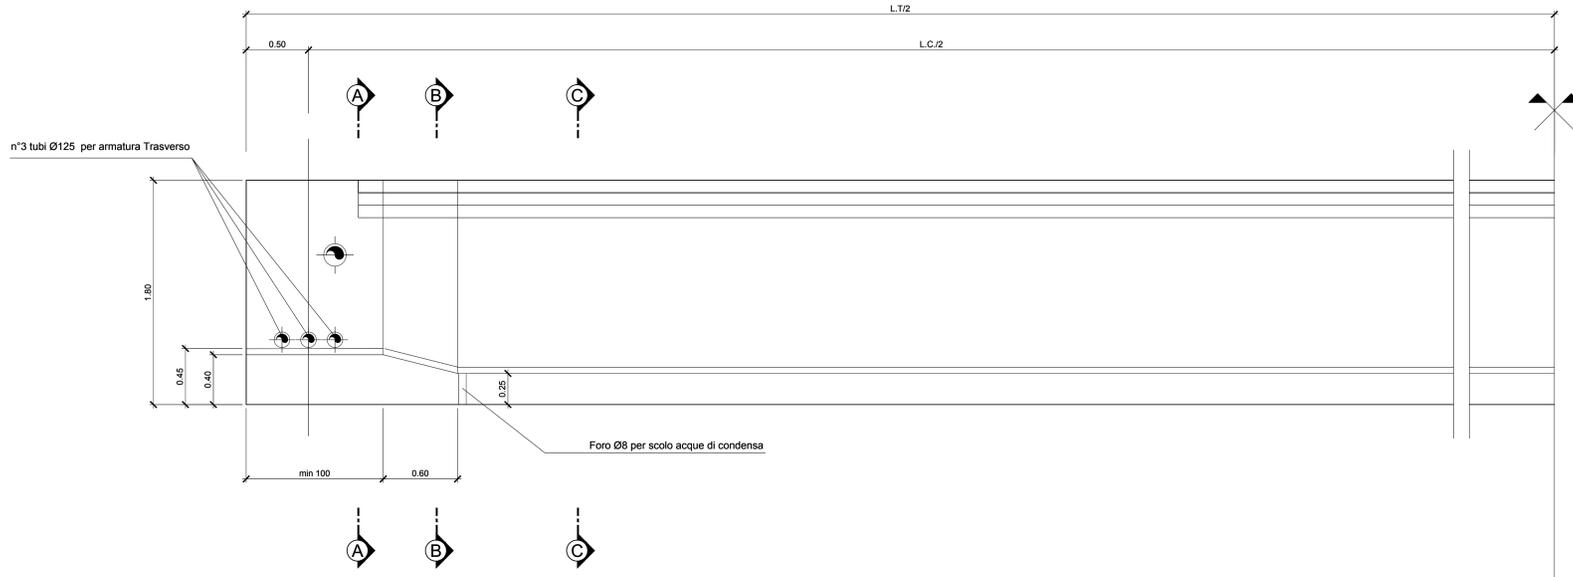


1/2 PIANTA
Scala 1:20

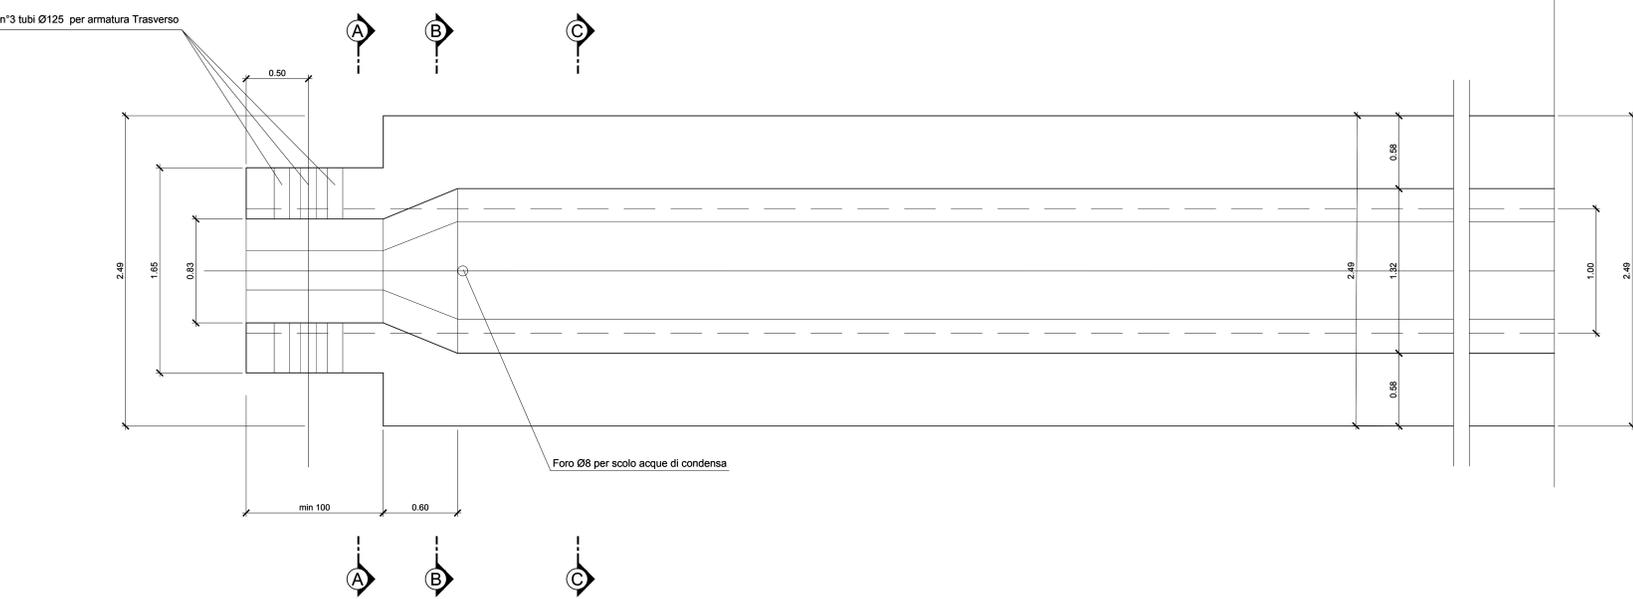


SEZIONE A-A
Scala 1:20

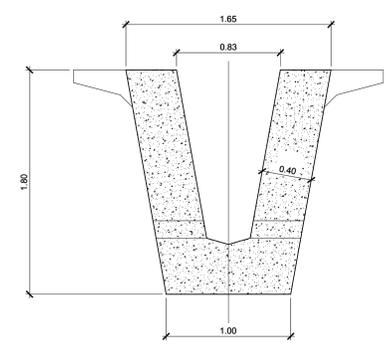

SEZIONE B-B
Scala 1:20

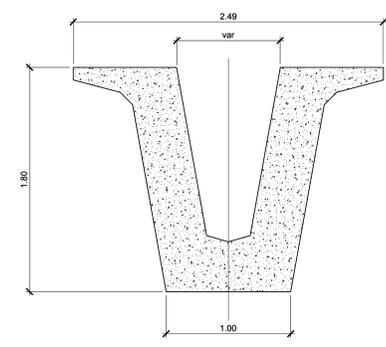

SEZIONE C-C
Scala 1:20

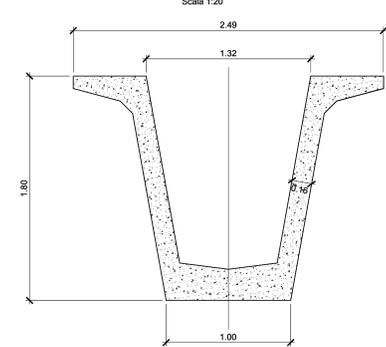

COMMITTENTE: **RFI** RETE FERROVIARIA ITALIANA GRUPPO FERROVIE DELLO STATO ITALIANE

DIREZIONE LAVORI: **ITALFER** GRUPPO FERROVIE DELLO STATO ITALIANE

APPALTATORE: **TELESE S.p.A.** Coverciano Teleso Società Consortile a Responsabilità Limitata

PROGETTAZIONE: **Ghella** **ITINERA** **SALCEF** **COGET IMPIANTI**

MANDATARIA: **SYSTRA** **SWS** **SOTECNI** IL DIRETTORE DELLA PROGETTAZIONE: Ing. M. TOSCANI Responsabile dell'opera fin in fase pre-progettazione

PROGETTO ESECUTIVO

ITINERARIO NAPOLI-BARI
RADDOPPIO TRATTA CANCELLO - BENEVENTO
IL LOTTO FUNZIONALE FRASSO TELESINO - VITULANO
2° SUBLOTTO TELESE - SAN LORENZO

DISEGNO
OPERE D'ARTE VIABILITA'
NW02
(ex IV.05) - Ponte stradale su Viabilità locale dal km 38+300 al km 38+650 (NV23)
Carpenteria Trave in CAP

APPALTATORE: **M. TOSCANI** SCALA: 1:20

COMMESSA: IF2R LOTTO: 22 FASE: E Z Z ENTE: BA TIPO DOC.: NW02000 PROGR.: 001 REV.: A

Rev.	Descrizione	Redatto C. PNTI	Data	Verificato G. COPPA	Data	Approvato L. BRIZZOLINI	Data	Autorizzato Data
A	EMISSIONE		25/09/2021		24/09/2021		24/09/2021	

File: IF2R.2.2.E.ZZ.BA.NW.02.0.001.A.dwg In. Estab.