PIANTA
SCALA 1:50

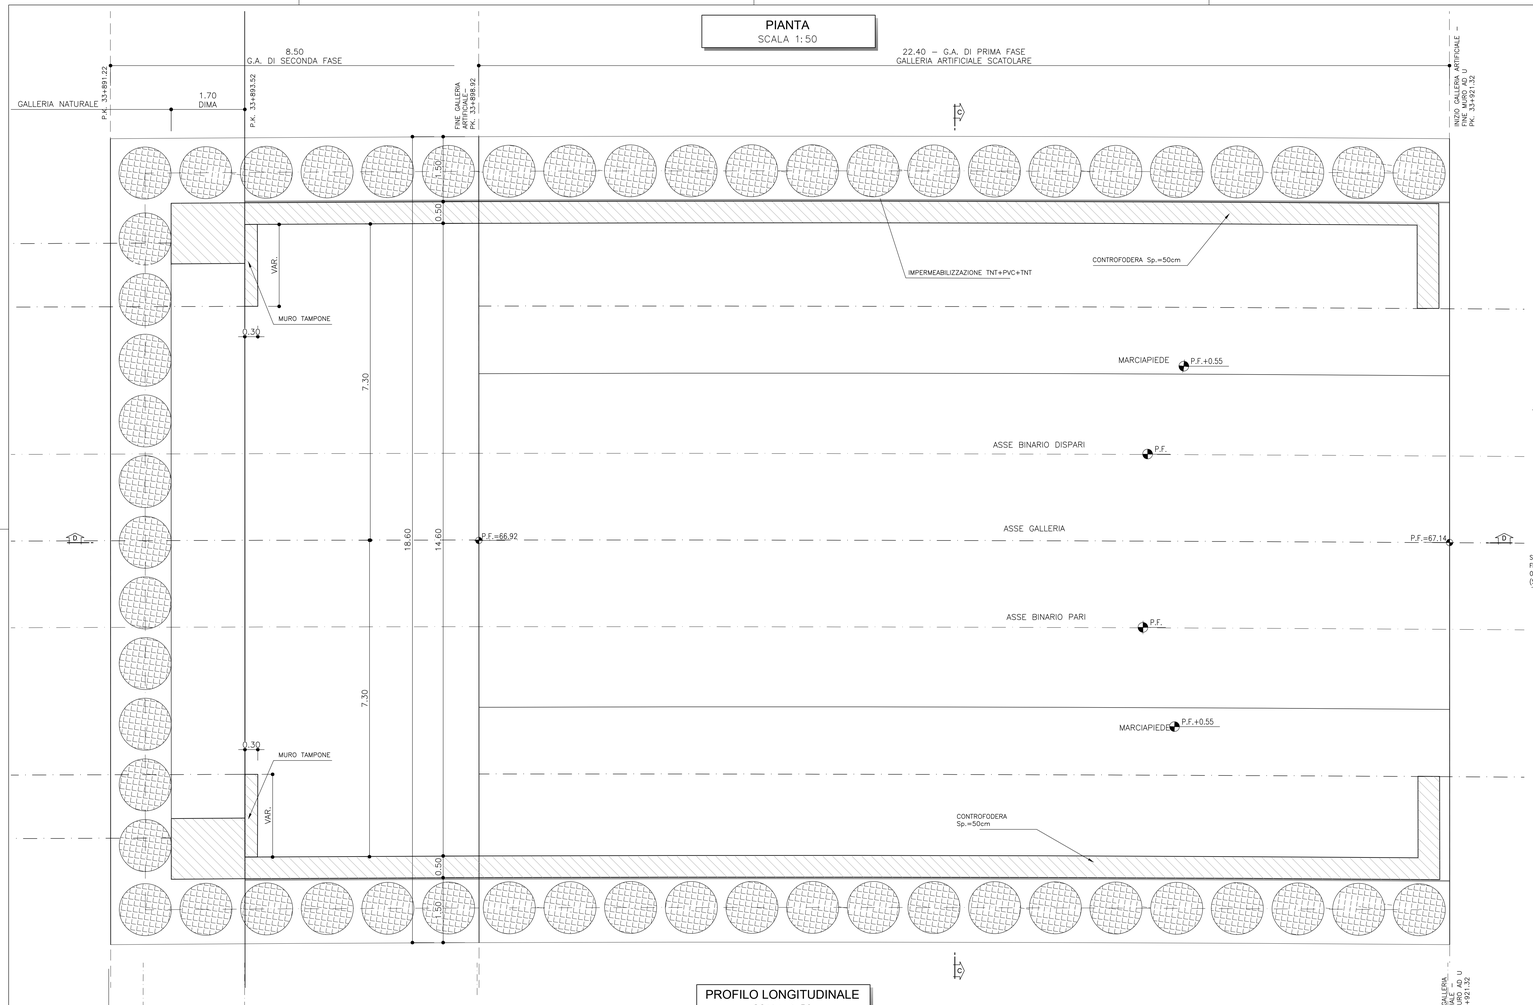

PROFILO LONGITUDINALE
SCALA 1:50

SEZIONE D–D

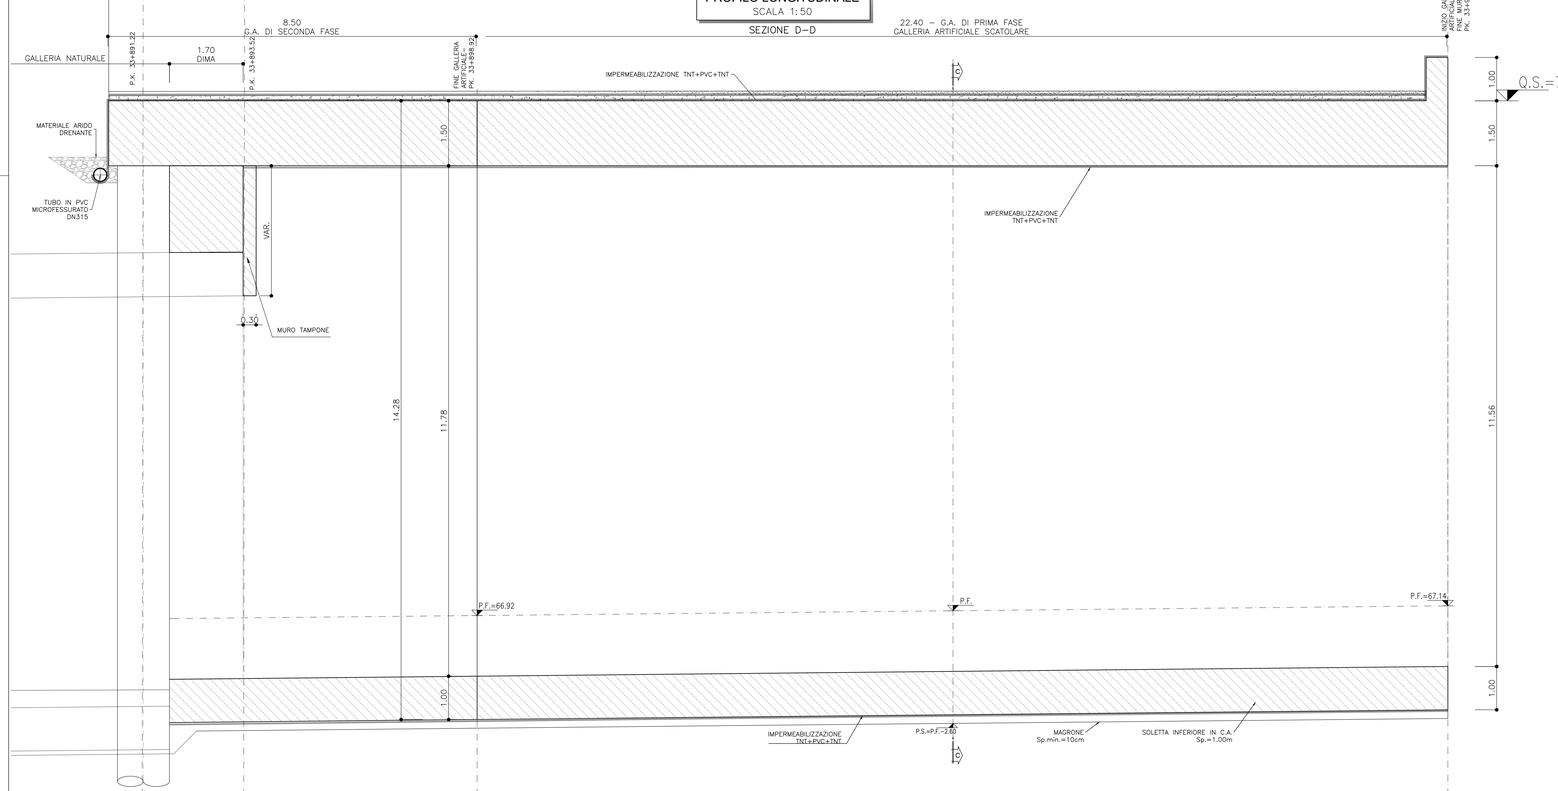

GALLERIA ARTIFICIALE SCATOLARE
SCALA 1:50

SEZIONE C–C

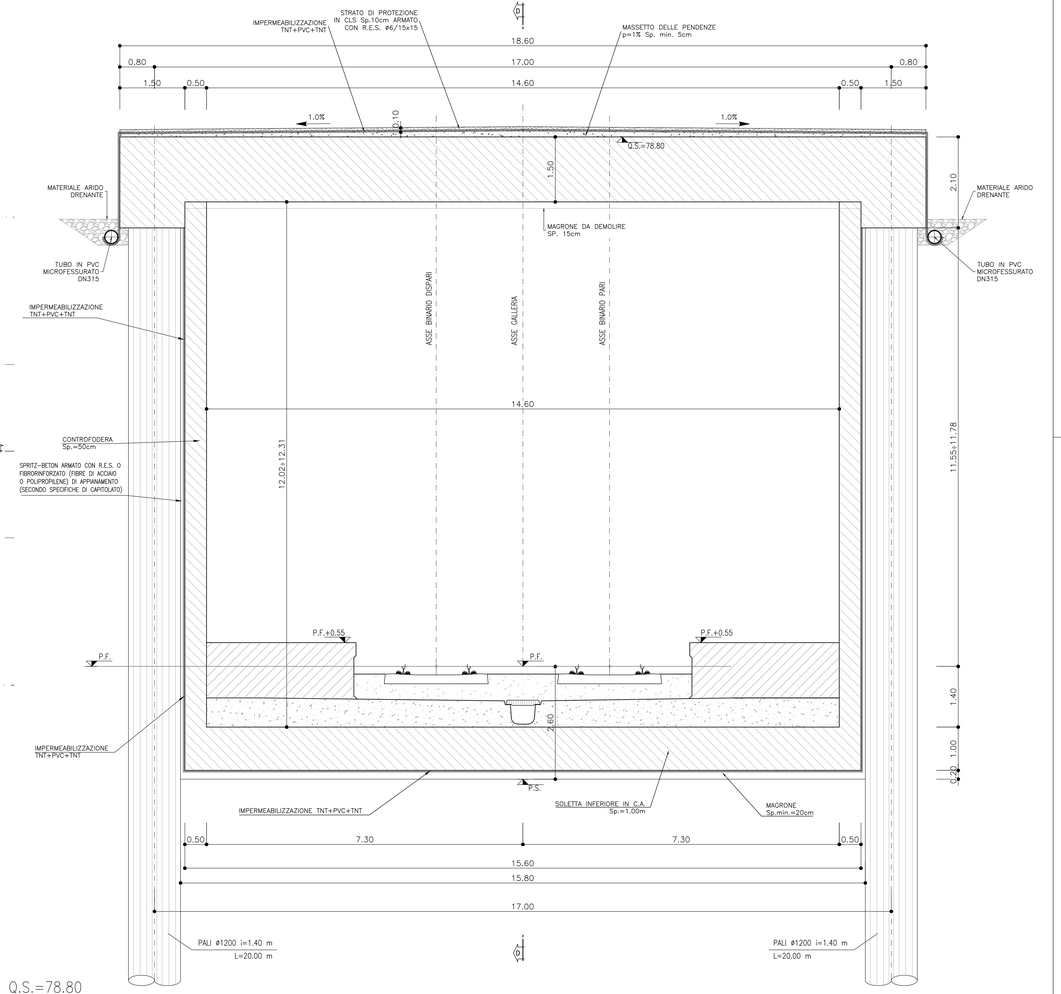

LEGENDA

P.F.=	PIANO FERRO
P.S.=	PIANO DI SCAVO
Q.C.=	QUOTA CORDOLO
Q.S.=	QUOTA SOLETTA

NOTE

– LA SEZIONE DI NODO IN CORRISPONDENZA DELL'ATTACCO FRA IL SOLETTONE DI COPERTURA E LA PARATIA DI PALI DOVRÀ ESSERE SVILUPPATA, IN SEDE DI PROGETTAZIONE ESECUTIVA, IN MANIERA TALE DA GARANTIRE EFFETTIVAMENTE ED INDEROGABILMENTE LA REALIZZAZIONE DEL VINCOLO STRUTTURALE DI INCASTRO

NOTA

– PER L'INCIDENZA DELLE ARMATURE SI RIMANDA ALL'ELABORATO IF2R.2.2.E.ZZ.TT.GA.00.0.0.001

NOTE

– EVENTUALI DIFFERENZE TRA LE MISURE TOTALI E LE SOMMATORIE DELLE MISURE PARZIALI SONO DOVUTE AGLI ARROTONDAMENTI AUTOMATICI DI AUTOCAD

– PER LE CARATTERISTICHE DEI MATERIALI SI RIMANDA ALL'ELABORATO IF2R.2.2.E.ZZ.SP.GA.00.0.0.001

KEY PLAN
SCALA 1:100000

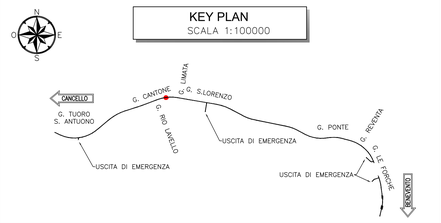

COMMITTENTE: RFI RETE FERROVIARIA ITALIANA – GRUPPO FERROVIE DELLO STATO ITALIANE

DIREZIONE LAVORI: ITALFERR – GRUPPO FERROVIE DELLO STATO ITALIANE

APPALTATORE: TELESE S.c.a r.l. – Consorzio Telese Società Consortile a Responsabilità Limitata

Ghella · ITINERA · SALCEF GROUP · SALCEF CONSTRUCTION · COGET IMPIANTI

PROGETTAZIONE:

MANDATARIA: SYSTRA

MANDANTI: SWS · SOTECNI

IL DIRETTORE DELLA PROGETTAZIONE: Ing. [illegible]

Responsabile integrazione fra le varie prestazioni specialistiche

PROGETTO ESECUTIVO

ITINERARIO NAPOLI-BARI
RADDOPPIO TRATTA CANCELLO - BENEVENTO
II LOTTO FUNZIONALE FRASSO TELESINO – VITULANO
2° SUBLOTTO TELESE – SAN LORENZO

DISEGNO

GALLERIA ARTIFICIALE E IMBOCCHI GN

GA07 - GALLERIA CANTONE-IMBOCCO LATO BENEVENTO

Galleria artificiale scatolare - Carpenteria

APPALTATORE – IL DIRETTORE TECNICO: Ing. M. [illegible]

SCALA: 1:50

COMMESSA	LOTTO	FASE	ENTE	TIPO DOC.	OPERA/DISCIPLINA	PROGR.	REV.
I F 2 R	2 2	E	Z Z	B B	G A 0 7 0 0	0 0 2	B

Rev.	Descrizione	Redatto	Data	Verificato	Data	Approvato	Data	Autorizzato Data
A	EMISSIONE	S. BARBIERO	29/06/2021	L. REPETTO	30/06/2021	M. NUTI	30/06/2021	IL PROGETTISTA INTEGRATORE: Ing. P. CIUCCIO
B	REVISIONE A SEGUITO RDV	S. BARBIERO	29/10/2021	L. REPETTO	30/10/2021	M. NUTI	30/10/2021	31/10/2021

ORDINE DEGLI INGEGNERI DELLA PROVINCIA DI BENEVENTO – Ing. Paolo CIUCCIO – SEZIONE A

File: IF2R 2 2 E ZZ BB GA 07 0 0 002 B.dwg

n. Elab.: