

#### TABELLA RIASSUNTIVA INTERVENTI CONCIO D'ATTACCO

SPRITZ-BETON FIBRORINFORZATO AL FRONTE	Sp. 0.10m SU OGNI SFONDO Sp. 0.15m FINE CAMPO
PRESOSTEGNO AL CONTORNO (*)	n° 31 TUBI IN ACCIAIO Ø127mm sp.10mm L=13.50m, p=0.45m ±20%
DRENAGGI	N°(2+2) TUBI MICROFORZATI IN PVC L=19.00m
RIVESTIMENTO PROVVISORIO	CENTINE METALLICHE 2IPN 220 p=1m ±20% SPRITZ-BETON FIBRORINFORZATO AL CONTORNO Sp. 0.30m
DIMA	INCIDENZA 50kg/mc
RIVESTIMENTO DEFINITIVO	FARE RIFERIMENTO AGLI ELABORATI RELATIVI ALLA GN DI COMPETENZA

(\*) LA VARABILITA' INDICATA E' RELATIVA ALL'INCIDENZA DEL CONSOLIDAMENTO (N° INTERVENTI E LUNGHEZZA)

#### NOTA


- PER L'INCIDENZA DELLE ARMATURE SI RIMANDA ALL'ELABORATO IF3R.2.2.E.ZZ.TI.GA.00.0.0.001

#### LEGENDA

P.C.= PIANO DEI CENTRI  
P.F.= PIANO DEL FERRO  
P.S.1= PIANO DI SCAVO CONCIO D'ATTACCO  
P.S.2= PIANO DI SCAVO G.A.

#### NOTE

- EVENTUALI DIFFERENZE TRA LE MISURE TOTALI E LE SOMMATORIE DELLE MISURE PARZIALI SONO DOVUTE AGLI ARROTONDAMENTI AUTOMATICI DI AUTOCAD  
- PER LE CARATTERISTICHE DEI MATERIALI SI RIMANDA ALL'ELABORATO IF3R.2.2.E.ZZ.SP.GA.00.0.0.001

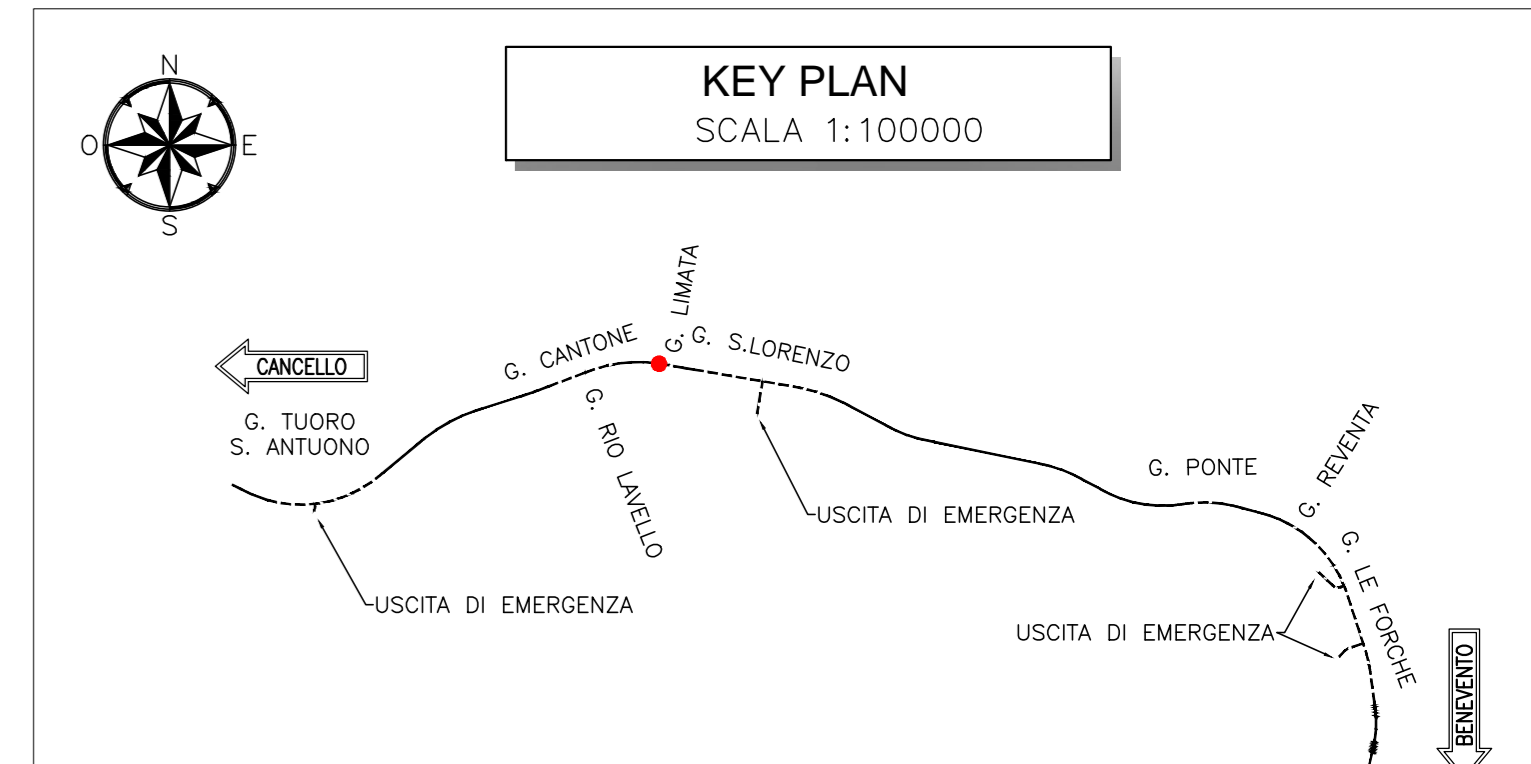

COMMITTENTE: **RFI** RETE FERROVIARIA ITALIANA GRUPPO FERROVIE DELLO STATO ITALIANE

DIREZIONE LAVORI: **ITALFERR** GRUPPO FERROVIE DELLO STATO ITALIANE

APPALTATORE: **TELESE S.p.A.** Consorzio Edilizia Costruttiva e Scoppio della L. 11/2008

PROGETTAZIONE: **Ghella**, **ITINERA**, **SALCEF**, **COGET IMPIANTI**

MANDATARI: **SYSTRA**, **SWS**, **SOTECNI**

IL DIRETTORE DELLA PROGETTAZIONE: **Ing. L. LUCORIO**

### PROGETTO ESECUTIVO

**ITINERARIO NAPOLI-BARI RADDOPPIO TRATTA CANCELLO - BENEVENTO II LOTTO FUNZIONALE FRASSO TELESINO - VITULANO 2° SUBLOTTO TELESINO - SAN LORENZO**

DISEGNO: **GALLERIA ARTIFICIALE E IMBOCCHI GN GA08 - GALLERIA LIMATA -IMBOCCO LATO CANCELLO**

Dima e concio d'attacco - Scavo e consolidamenti

APPALTATORE: **Ing. M. EMBIONE**

SCALA: **1:50**

Rev.	Descrizione	Redatto	Verificato	Approvato	Data
A	EMISSIONE	28/09/2021	L. REPERTO	M. NUTI	30/09/2021
B	REVISIONE A SEGUITO REV.	29/10/2021	L. REPERTO	M. NUTI	30/10/2021
C	REVISIONE A SEGUITO REV.	29/11/2021	L. REPERTO	M. NUTI	30/11/2021

File: IF3R.2.2.E.ZZ.BB.GA.08.0.0.001.C.dwg n. Elab.: