



PROFILO LONGITUDINALE

SCALA 1:50
SEZIONE A-A

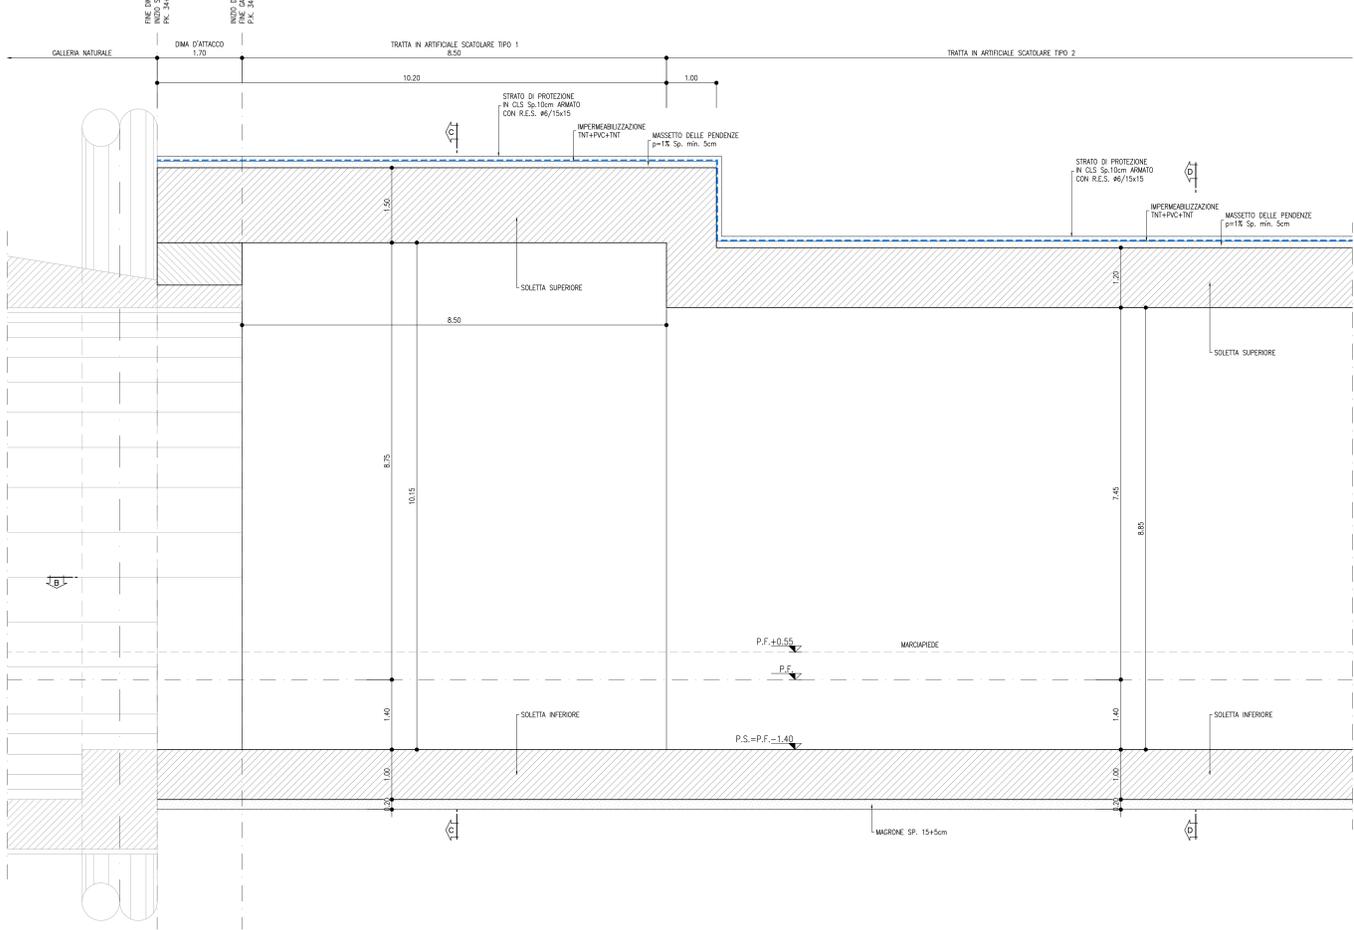


PIANTA

SCALA 1:50
SEZIONE B-B

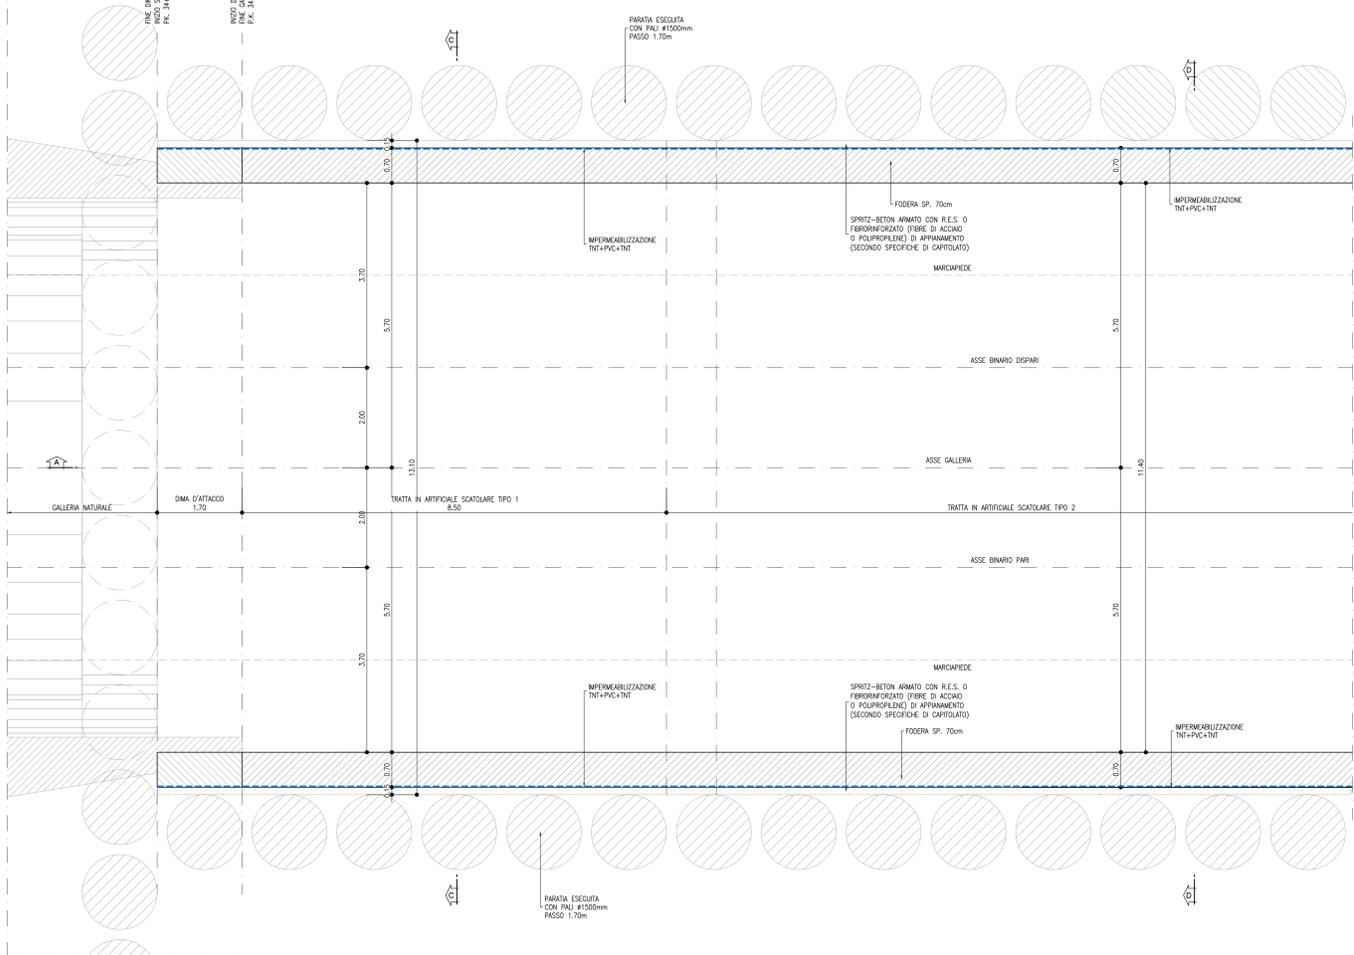


GALLERIA ARTIFICIALE SCATOLARE TIPO 1

SCALA 1:50
SEZIONE C-C

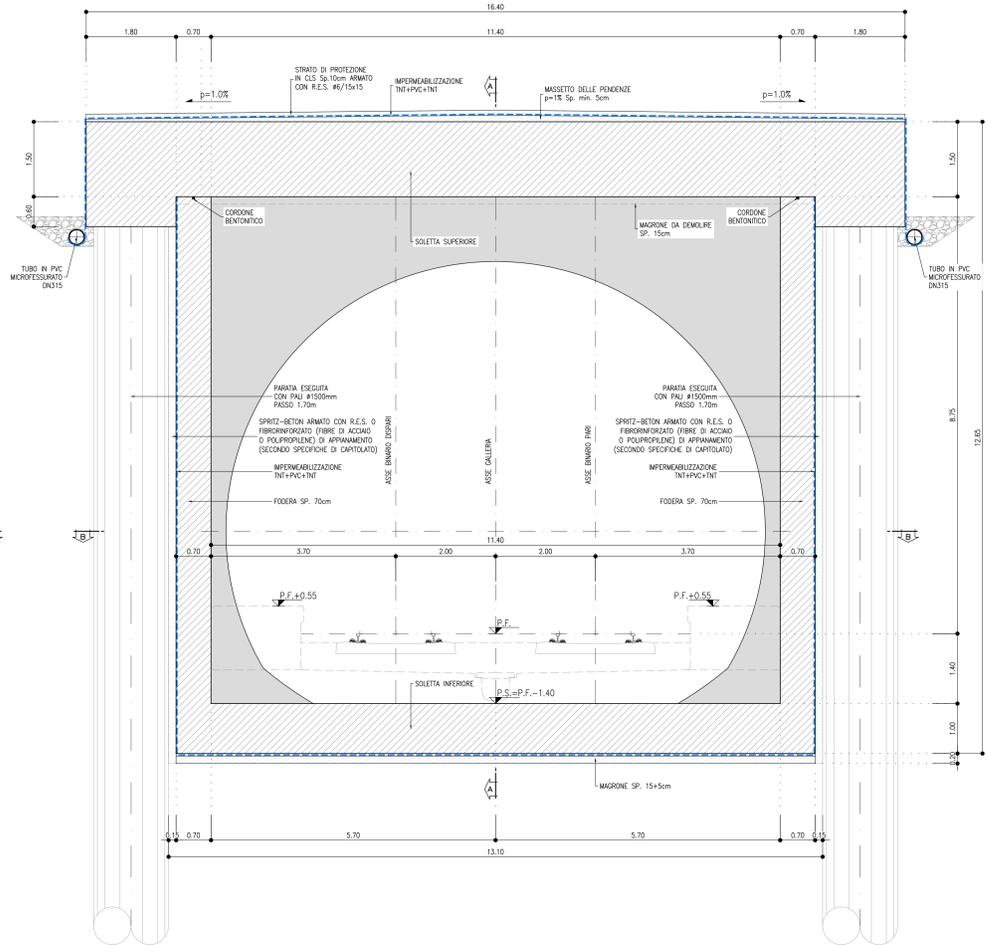

GALLERIA ARTIFICIALE SCATOLARE TIPO 2

SCALA 1:50
SEZIONE D-D

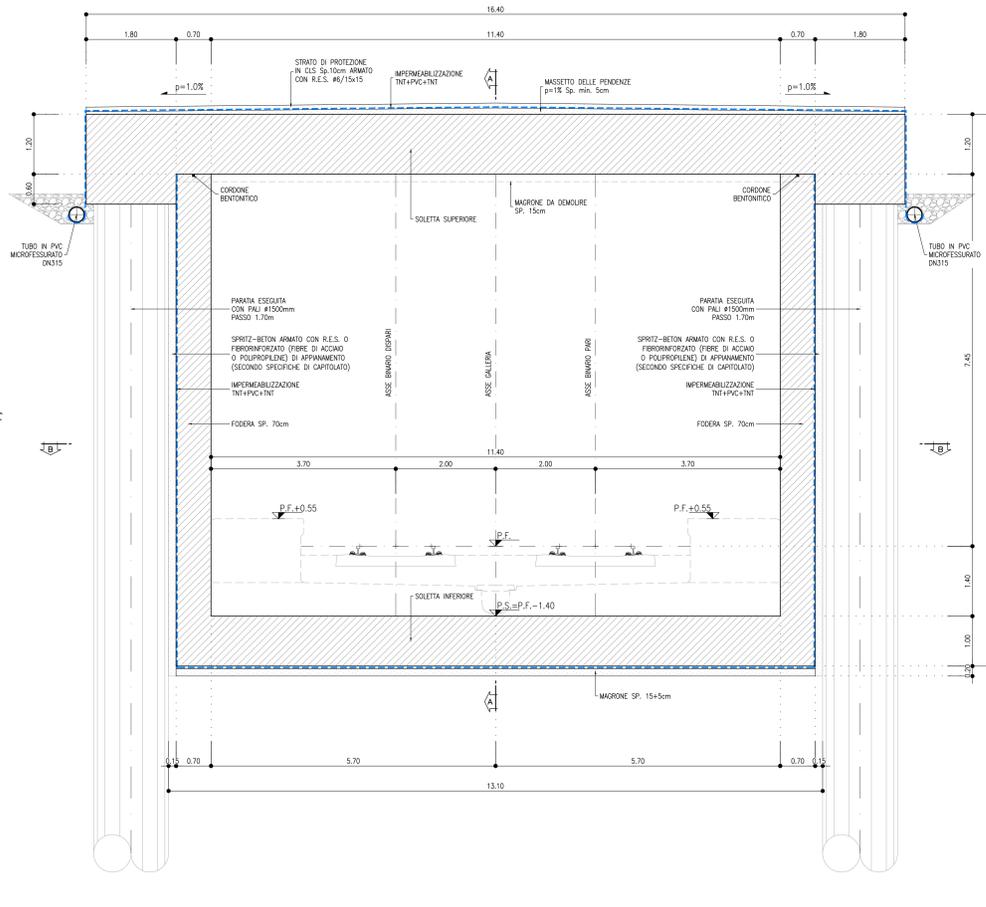

LEGGENDA

P.F. = PIANO DEL FERRO
P.S. = PIANO DI SCAVO

NOTA

- PER L'INCIDENZA DELLE ARMATURE SI RIMANDA ALL'ELABORATO IF2R.2.2.E.ZZ.TT.GA.00.0.0.001

NOTE

- EVENTUALI DIFFERENZE TRA LE MISURE TOTALI E LE SOMMATORIE DELLE MISURE PARZIALI SONO DOVUTE AGLI ARROTONDAMENTI AUTOMATICI DI AUTOCAD
- PER LE CARATTERISTICHE DEI MATERIALI SI RIMANDA ALL'ELABORATO IF2R.2.2.E.ZZ.SP.GA.00.0.0.001

KEY PLAN

SCALA 1:100000



COMMITTENTE: **RFI** RETE FERROVIARIA ITALIANA GRUPPO FERROVIE DELLO STATO ITALIANE

DIREZIONE LAVORI: **ITALFERR** GRUPPO FERROVIE DELLO STATO ITALIANE

APPALTATORE: **TELESE S.p.A.** Consorzio Fiere Sottili Costrutta e Soggettività Limitata

PROGETTAZIONE: **Ghella** **ITINERA** **SALCEF** **COGET IMPIANTI**

MANDATARIA: **SYSTRA** **SWS** **SOTECNI** Responsabile dell'attività di cantiere

PROGETTO ESECUTIVO

ITINERARIO NAPOLI-BARI
RADDOPPIO TRATTA CANCELLO - BENEVENTO
II LOTTO FUNZIONALE FRASSO TELESINO - VITULANO
2° SUBLOTTO TELESINO - SAN LORENZO

DISEGNO: GALLERIA ARTIFICIALE E IMBOCCHI GN

GA09 - GALLERIA LIMATA - IMBOCCO LATO BENEVENTO

Galleria artificiale scatolare - Carpentaria

APPALTATORE: **TELESE S.p.A.**
IL DIRETTORE TECNICO: **Ing. M. EMBRONI**

COMMESSA: **IF2R.2.2.E.ZZ.BB.GA.09.0.0.002.B.dwg**

Rev.	Descrizione	Redatto	Verificato	Data	Approvato	Data
A	EMISSIONE	P. BOKEL	L. BOKEL	30/09/2021	M. NUTI	30/09/2021
B	REVISIONE A SEGUITO REV.	P. BOKEL	L. BOKEL	30/10/2021	M. NUTI	30/10/2021