


VISTA DALL'ALTO
SCALA 1:50
SEZIONE A-A

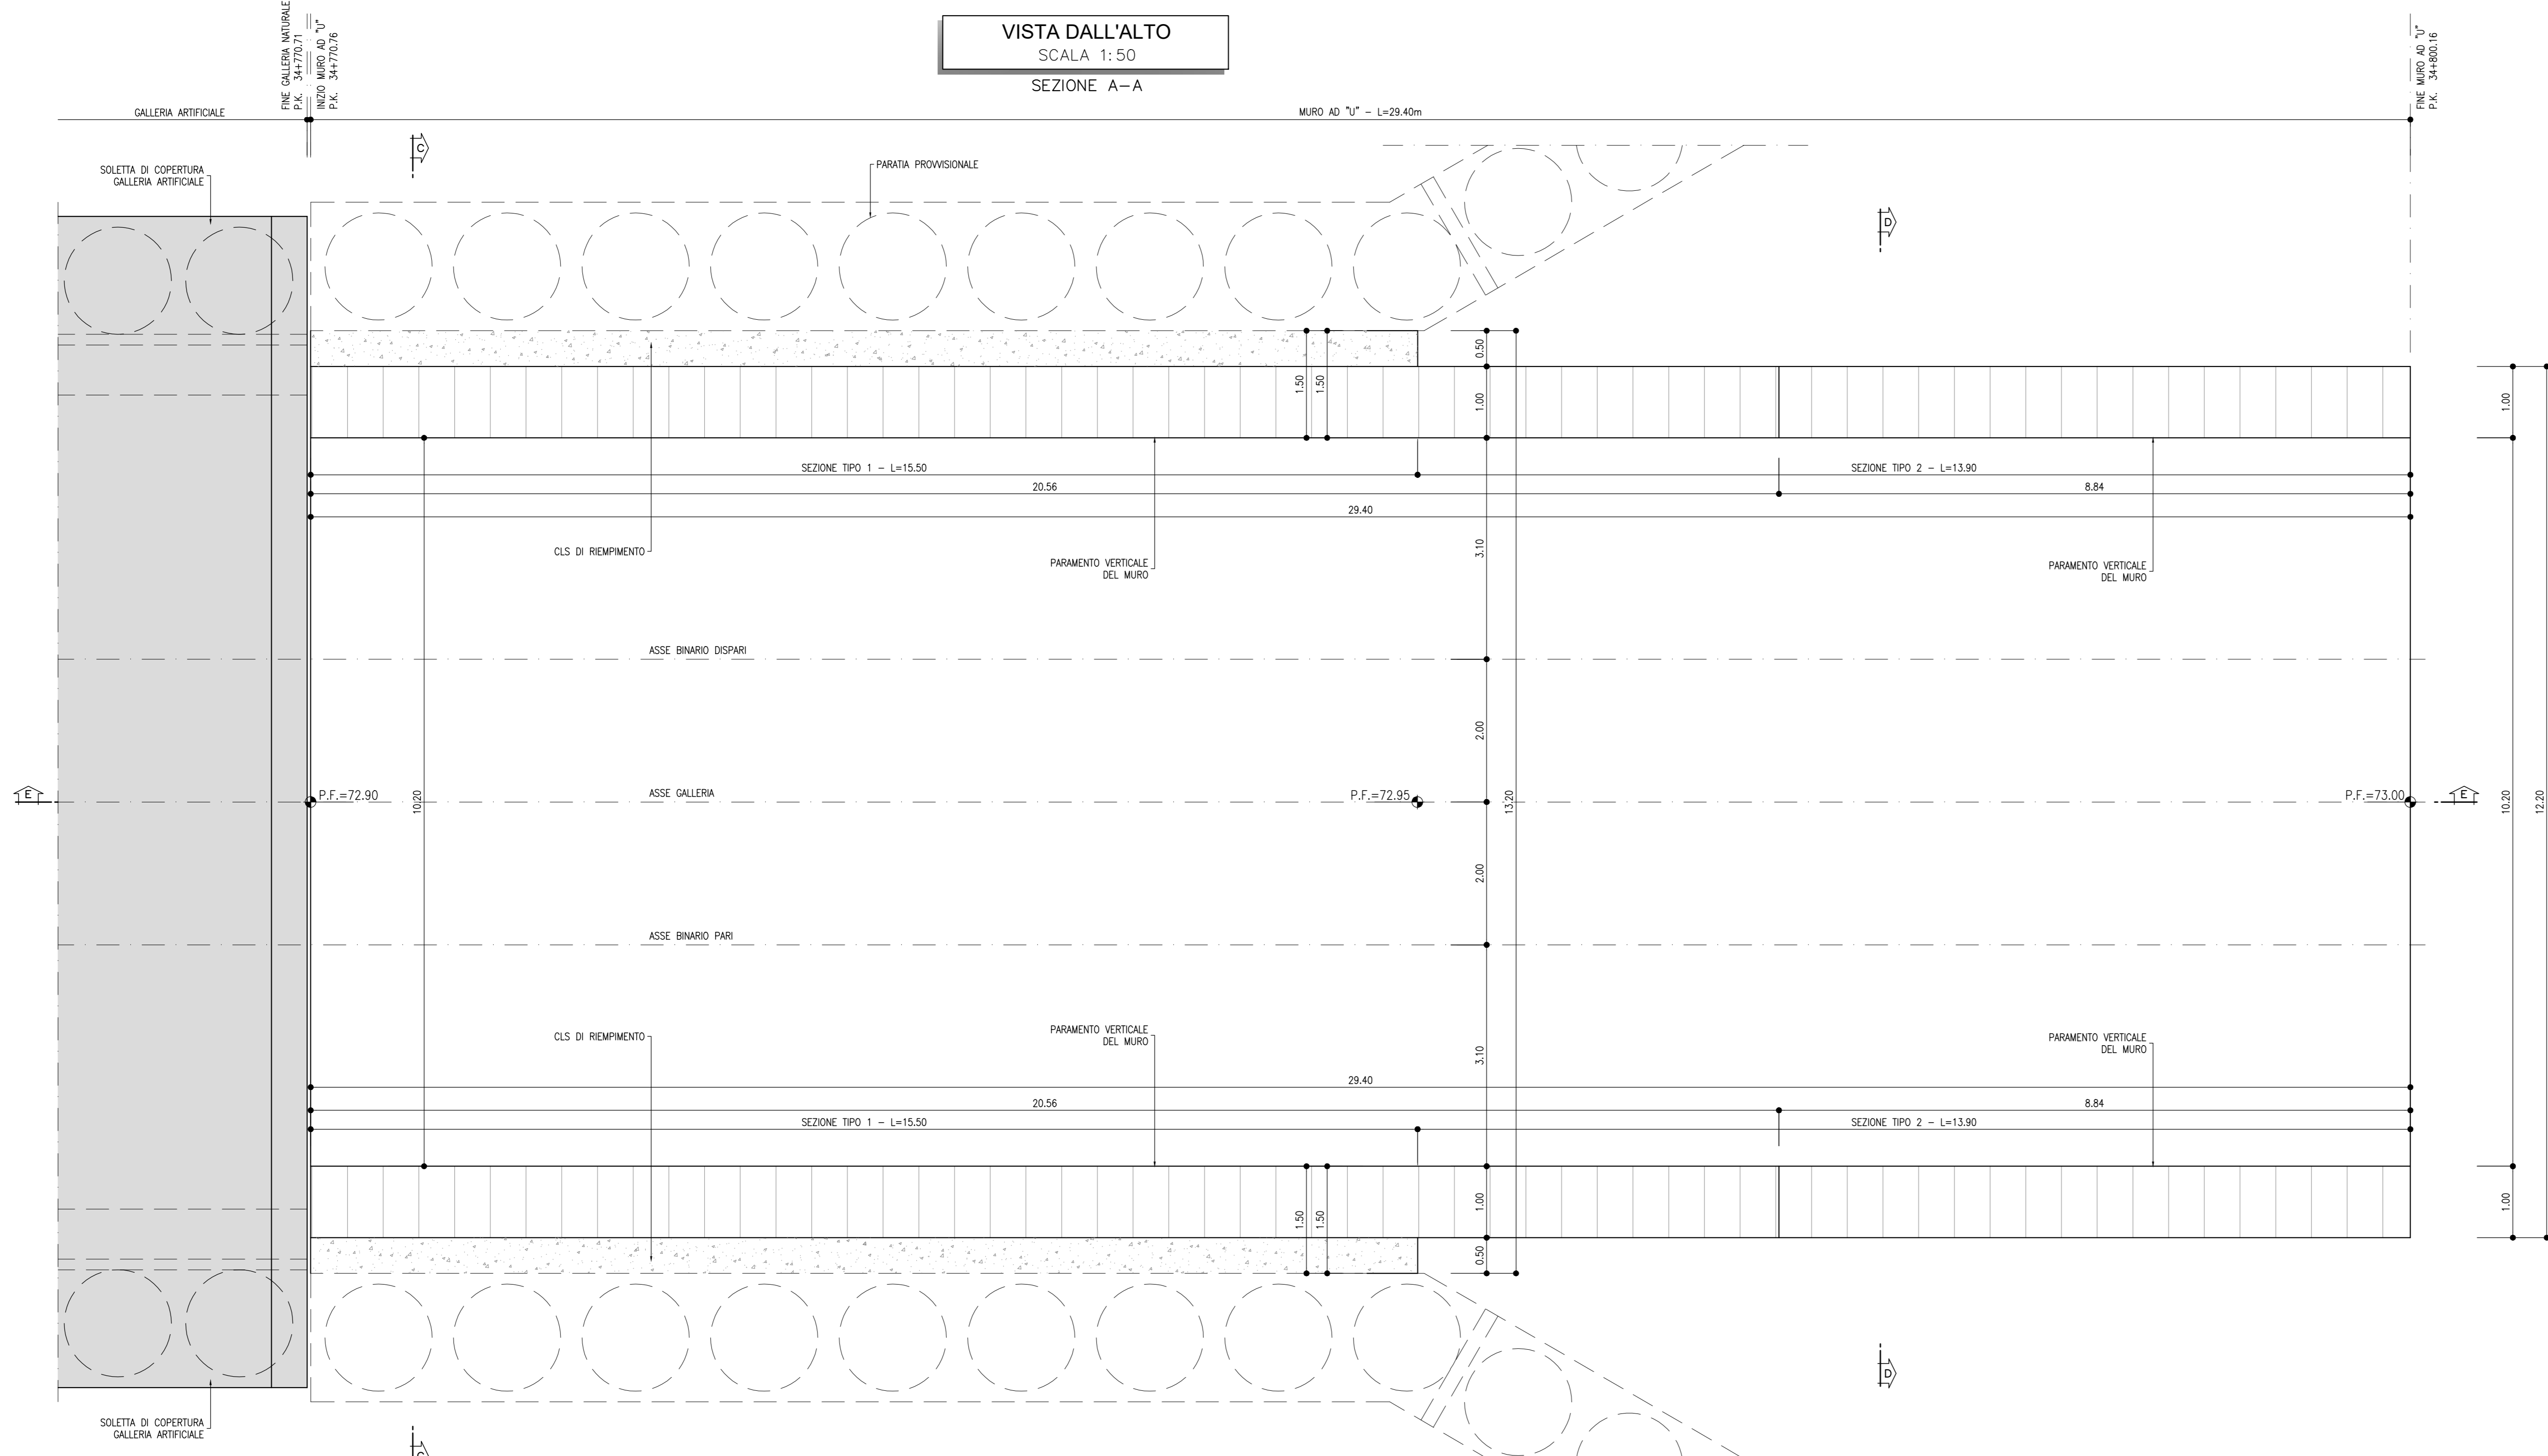

NOTE

- EVENTUALI DIFFERENZE TRA LE MISURE TOTALI E LE SOMMATORIE DELLE MISURE PARZIALI SONO DOVUTE AGLI ARROTONDAMENTI AUTOMATICI DI AUTOCAD
- PER LE CARATTERISTICHE DEI MATERIALI SI RIMANDA ALL'ELABORATO IF2R.2.2.E.ZZ.SP.GA.09.0.0.001



NOTA

- PER L'INCIDENZA DELLE ARMATURE SI RIMANDA ALL'ELABORATO IF2R.2.2.E.ZZ.TT.GA.00.0.0.001

LEGENDA

P.F.= PIANO DEL FERRO
Q.T.= QUOTA TESTA MURO
Q.E.= QUOTA ESTRADOSSO FONDAZIONE
Q.I.= QUOTA INTRADOSSO FONDAZIONE

PIANTA
SCALA 1:50
SEZIONE B-B

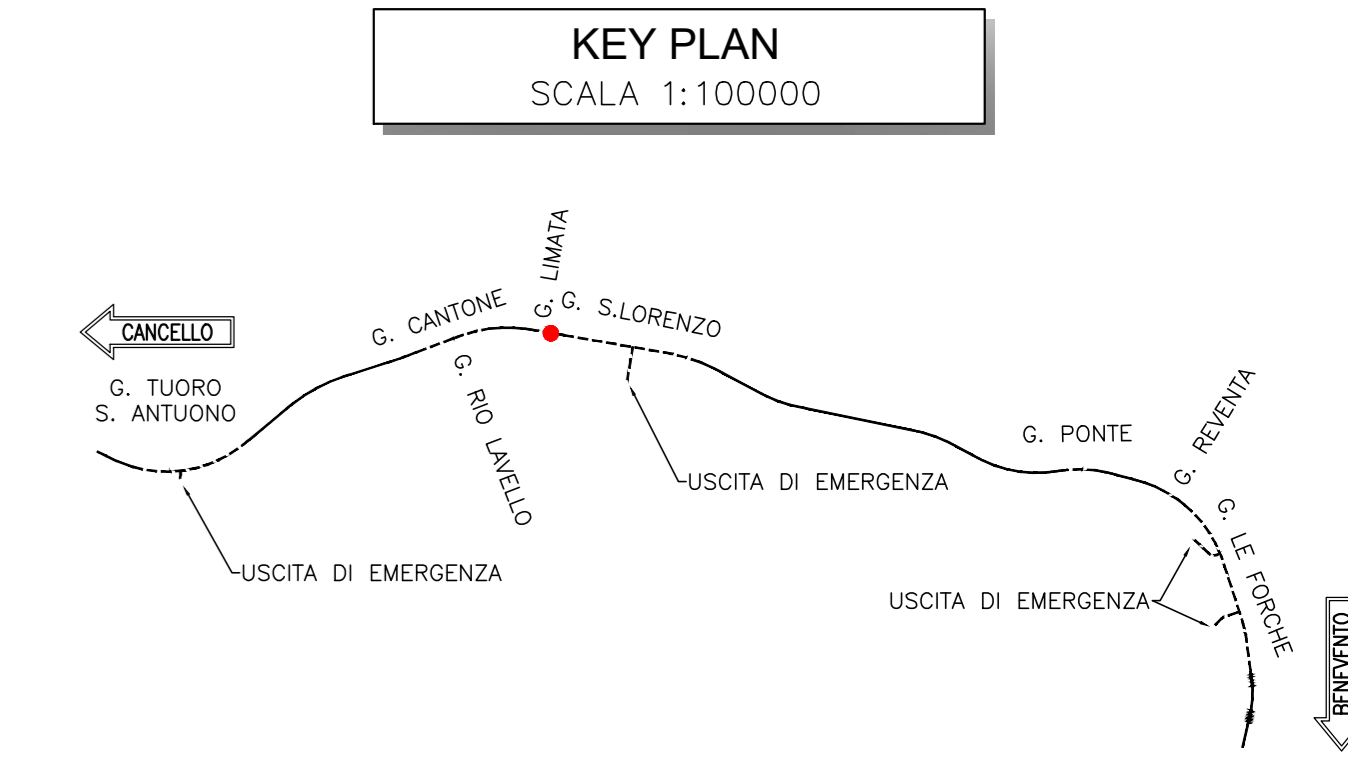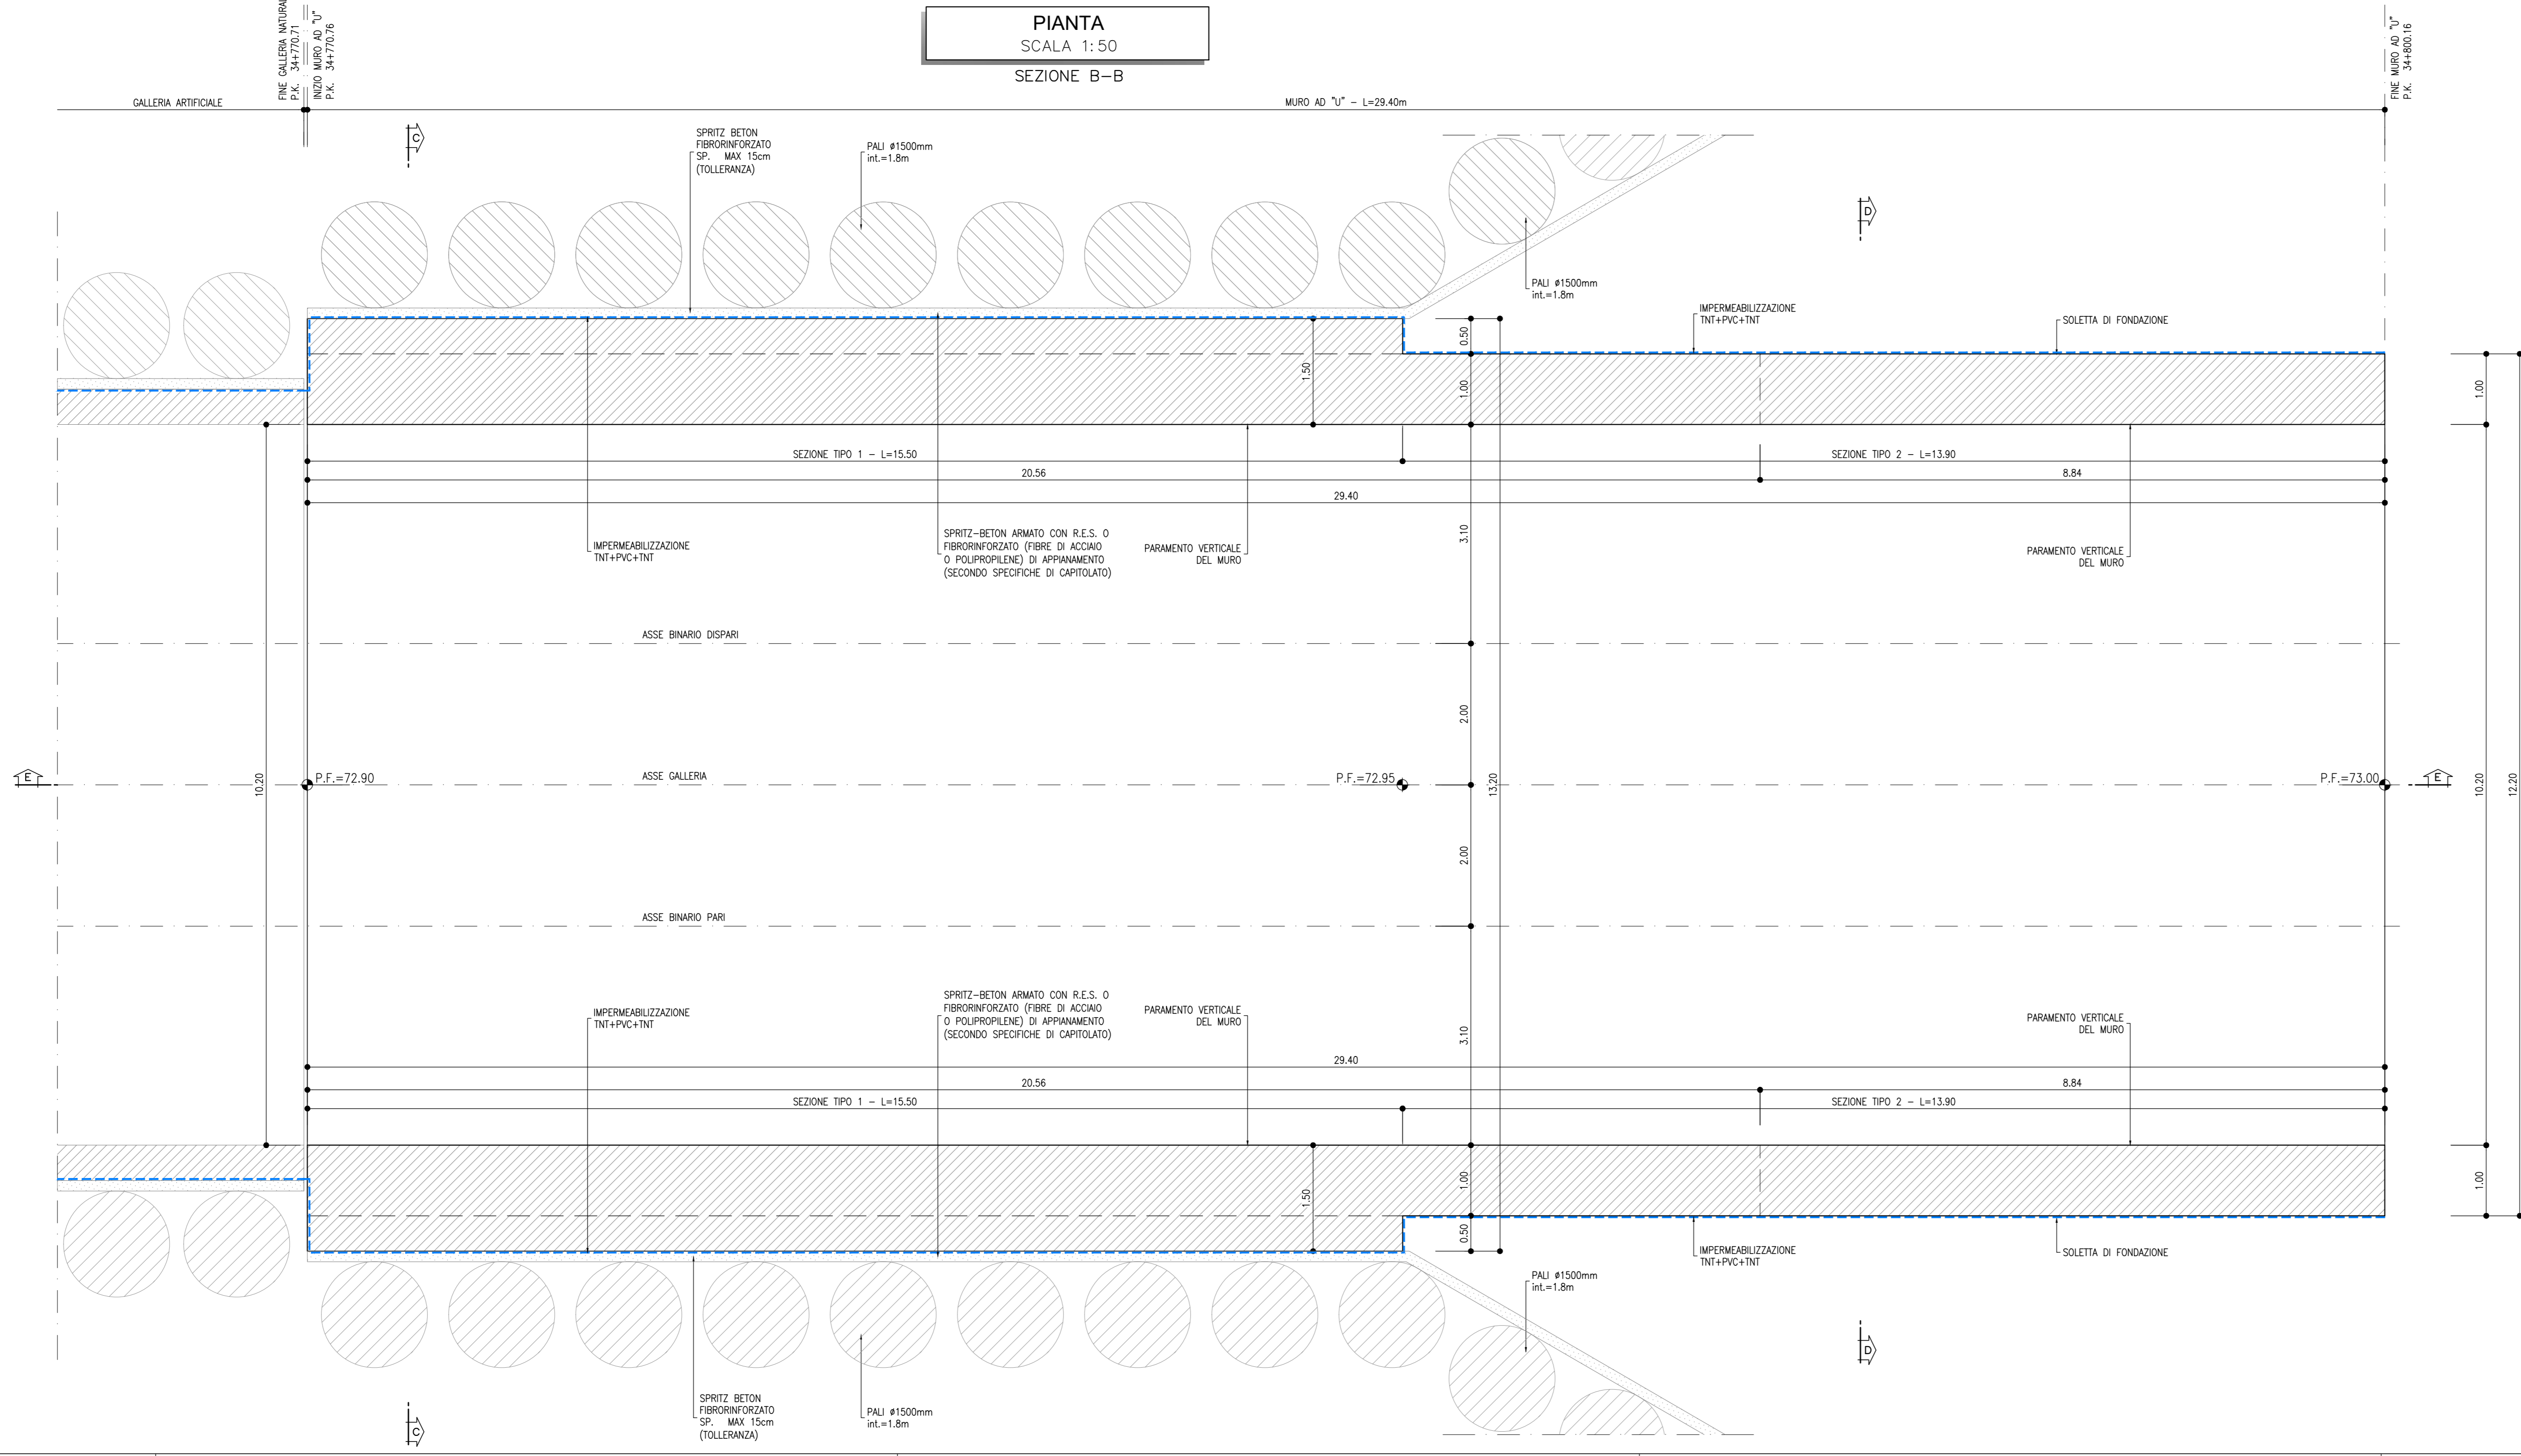

COMMITTENTE: **RFI** RETE FERROVIARIA ITALIANA GRUPPO FERROVIE DELLO STATO ITALIANE

DIREZIONE LAVORI: **ITALFERR** GRUPPO FERROVIE DELLO STATO ITALIANE

APPALTATORE: **TELESE S.p.A. r.l.** Consorzio Telese Società Consortile a Scoperta Limitata

PROGETTAZIONE: **Ghella** **ITINERA** **SALCEF** **COGET IMPIANTI**

MANDATARIA: **SYSTRA** **SWS** **SOTECNI**

IL DIRETTORE DELLA PROGETTAZIONE: **Ing. LAZZARO**

PROGETTO ESECUTIVO

ITINERARIO NAPOLI-BARI
RADDOPPIO TRATTA CANCELLO - BENEVENTO
II LOTTO FUNZIONALE FRASSO TELESINO - VITULANO
2° SUBLOTTO TELESE - SAN LORENZO

DISEGNO
GALLERIA ARTIFICIALE E IMBOCCHI GN
GA09 - GALLERIA LIMATA - IMBOCCO LATO BENEVENTO

Muro ad "U" - Carpenteria - Tav. 2 di 2

APPALTATORE IL DIRETTORE TECNICO <i>Ing. M. Esposito</i>	SCALA: 1:50						
COMMESSA	LOTTO	FASE	ENTE	TIPO DOC.	OPERADISCIPLINA	PROGR.	REV.
IF2R	Z2	E	Z2	BB	GA0900	004	B
Rev.	Descrizione	Redatto	Data	Verificato	Data	Approvato	Data
A	EMISSIONE	P. BICHEL	26/09/2021	L. BICHELTO	30/09/2021	M. NUTI	30/09/2021
B	REVISIONE A SEGUITO REV.	P. BICHEL	26/10/2021	L. BICHELTO	30/10/2021	M. NUTI	30/10/2021