PROFILO LONGITUDINALE
SCALA 1:50

SEZIONE A–A

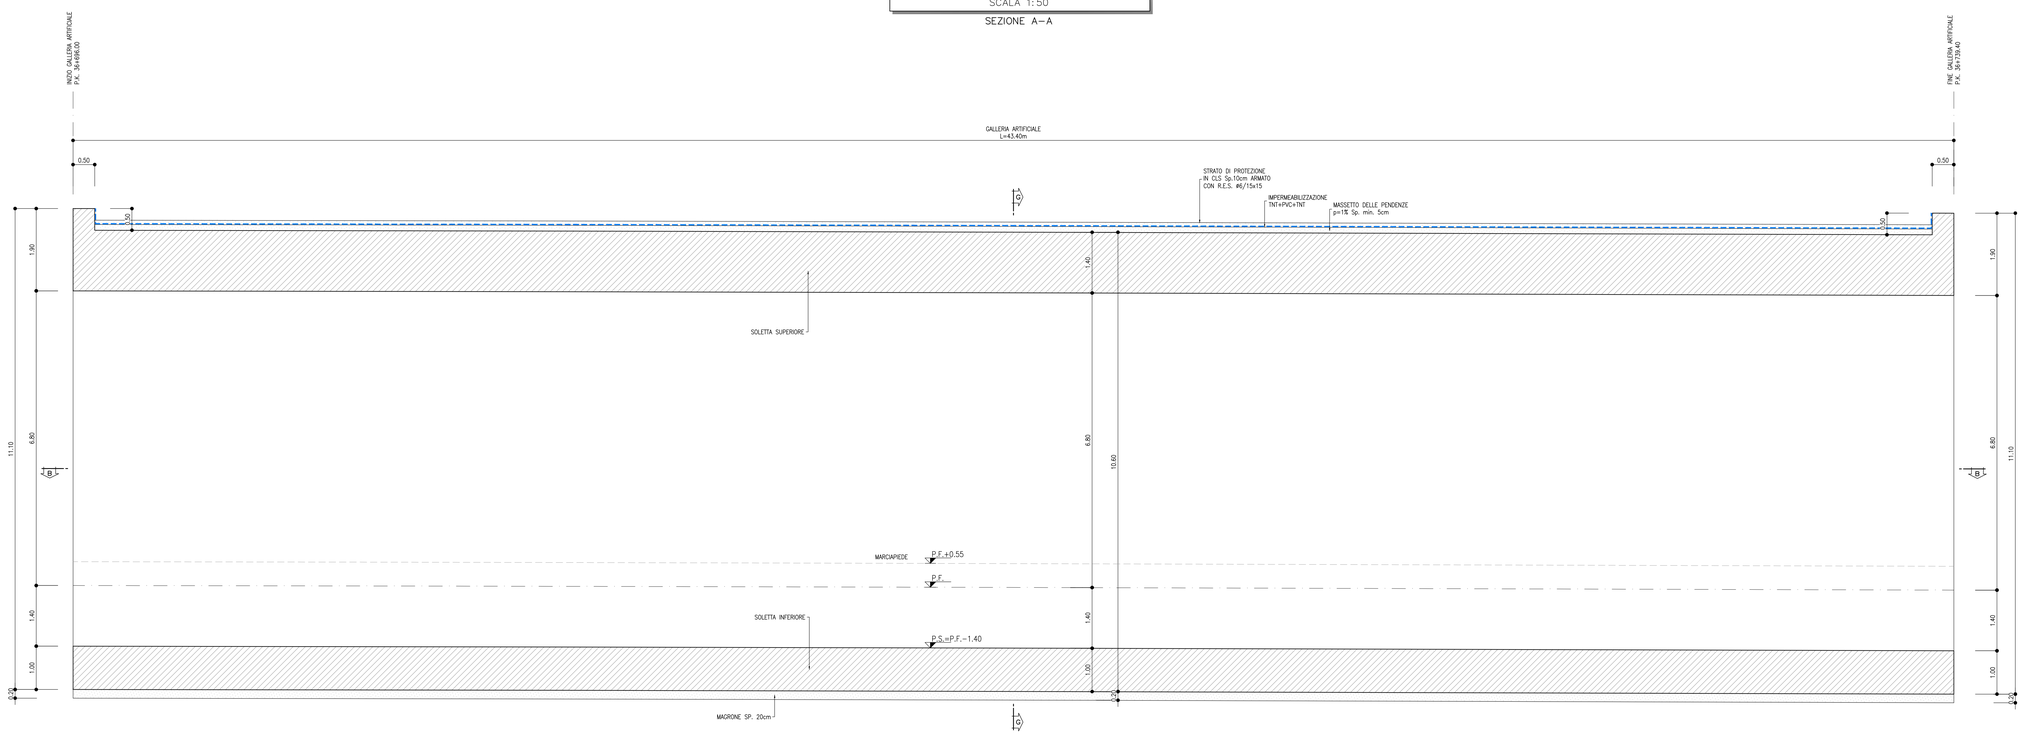

LEGENDA

P.F.= PIANO DEL FERRO
P.S.= PIANO DI SCAVO

NOTA

– PER L'INCIDENZA DELLE ARMATURE SI RIMANDA ALL'ELABORATO IF2R.2.2.E.ZZ.TT.GA.00.0.0.001

NOTE

– EVENTUALI DIFFERENZE TRA LE MISURE TOTALI E LE SOMMATORIE DELLE MISURE PARZIALI SONO DOVUTE AGLI ARROTONDAMENTI AUTOMATICI DI AUTOCAD

– PER LE CARATTERISTICHE DEI MATERIALI SI RIMANDA ALL'ELABORATO IF2R.2.2.E.ZZ.SP.GA.00.0.0.001

PIANTA
SCALA 1:50

SEZIONE B–B

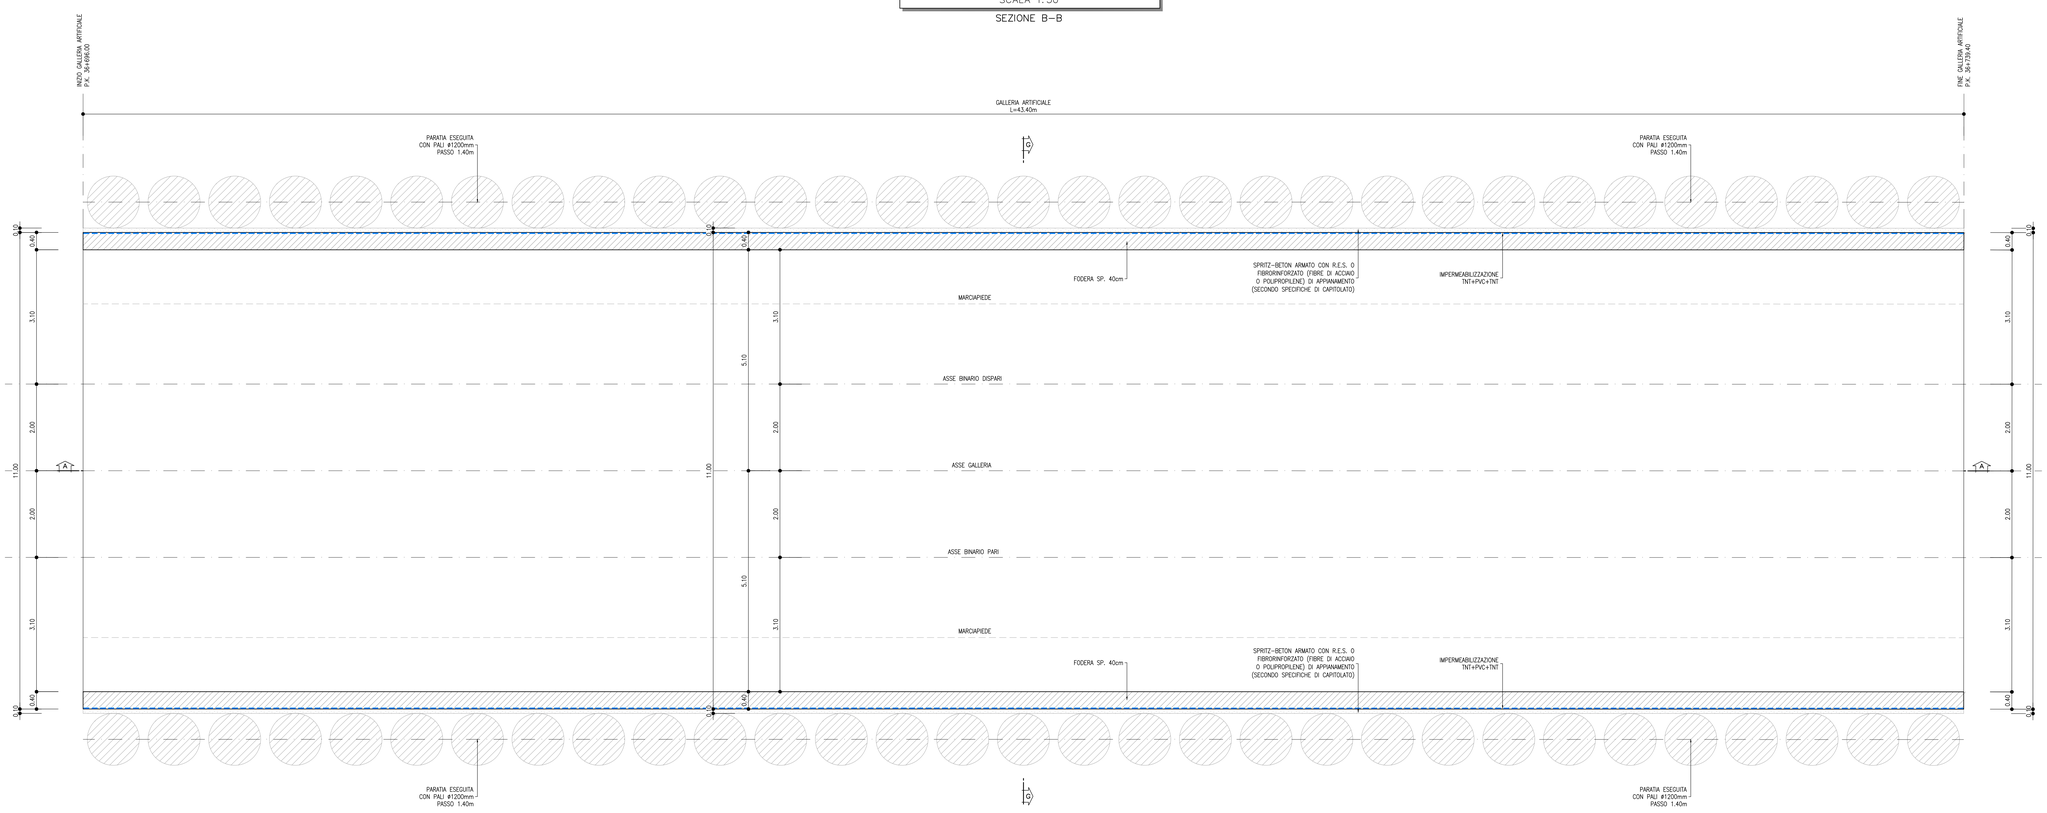

KEY PLAN
SCALA 1:100000

COMMITTENTE:

RFI RETE FERROVIARIA ITALIANA
GRUPPO FERROVIE DELLO STATO ITALIANE

Firmato digitalmente da: IACOPO LUCA
Data: 01/08/2022 11:23:11

DIREZIONE LAVORI:

ITALFERR
GRUPPO FERROVIE DELLO STATO ITALIANE

APPALTATORE:

TELESE S.c.a r.l.
Consorzio Tra/se Società Consortile a Responsabilità Limitata

Ghella · ITINERA · SALCEF GROUP · SALCEF costruzioni · COGET IMPIANTI

PROGETTAZIONE:

MANDATARIA: SYSTRA

MANDANTI: SWS · SOTECNI SYSTRA GROUP

IL DIRETTORE DELLA PROGETTAZIONE:
Ing. LUCA LORIZIO
Responsabile integrazione fra le varie prestazioni specialistiche

PROGETTO ESECUTIVO

ITINERARIO NAPOLI-BARI
RADDOPPIO TRATTA CANCELLO - BENEVENTO
II LOTTO FUNZIONALE FRASSO TELESINO – VITULANO
2° SUBLOTTO TELESE – SAN LORENZO

DISEGNO

GALLERIA ARTIFICIALE E IMBOCCHI GN

GA22 - GALLERIA ARTIFICIALE dal km 36+688 al km 36+730

Galleria artificiale - Carpenteria - Tav. 1 di 3

APPALTATORE
IL DIRETTORE TECNICO
Ing. M. TARTAGNI

SCALA: 1:50

COMMESSA	LOTTO	FASE	ENTE	TIPO DOC.	OPERA/DISCIPLINA	PROGR.	REV.
IF2R	22	E	ZZ	BB	GA2200	001	B

Rev.	Descrizione	Redatto	Data	Verificato	Data	Approvato	Data	Autorizzato Data
A	EMISSIONE	P. SIGHEL	29/06/2021	L. REPETTO	30/06/2021	M. NUTI	30/06/2021	IL PROGETTISTA
B	REVISIONE A SEGUITO RDV	P. SIGHEL	29/10/2021	L. REPETTO	30/10/2021	M. NUTI	30/10/2021	Ing. Paolo SIGHEL
								31/10/2021

File: IF2R.2.2.E.ZZ.BB.GA.22.0.0.001.B.dwg

n. Elab.:

ORDINE DEGLI INGEGNERI DELLA PROVINCIA DI BENEVENTO
Paolo SIGHEL
Settore Civile e Ambientale