


GALLERIA ARTIFICIALE SCATOLARE

SCALA 1:50


SEZIONE G-G

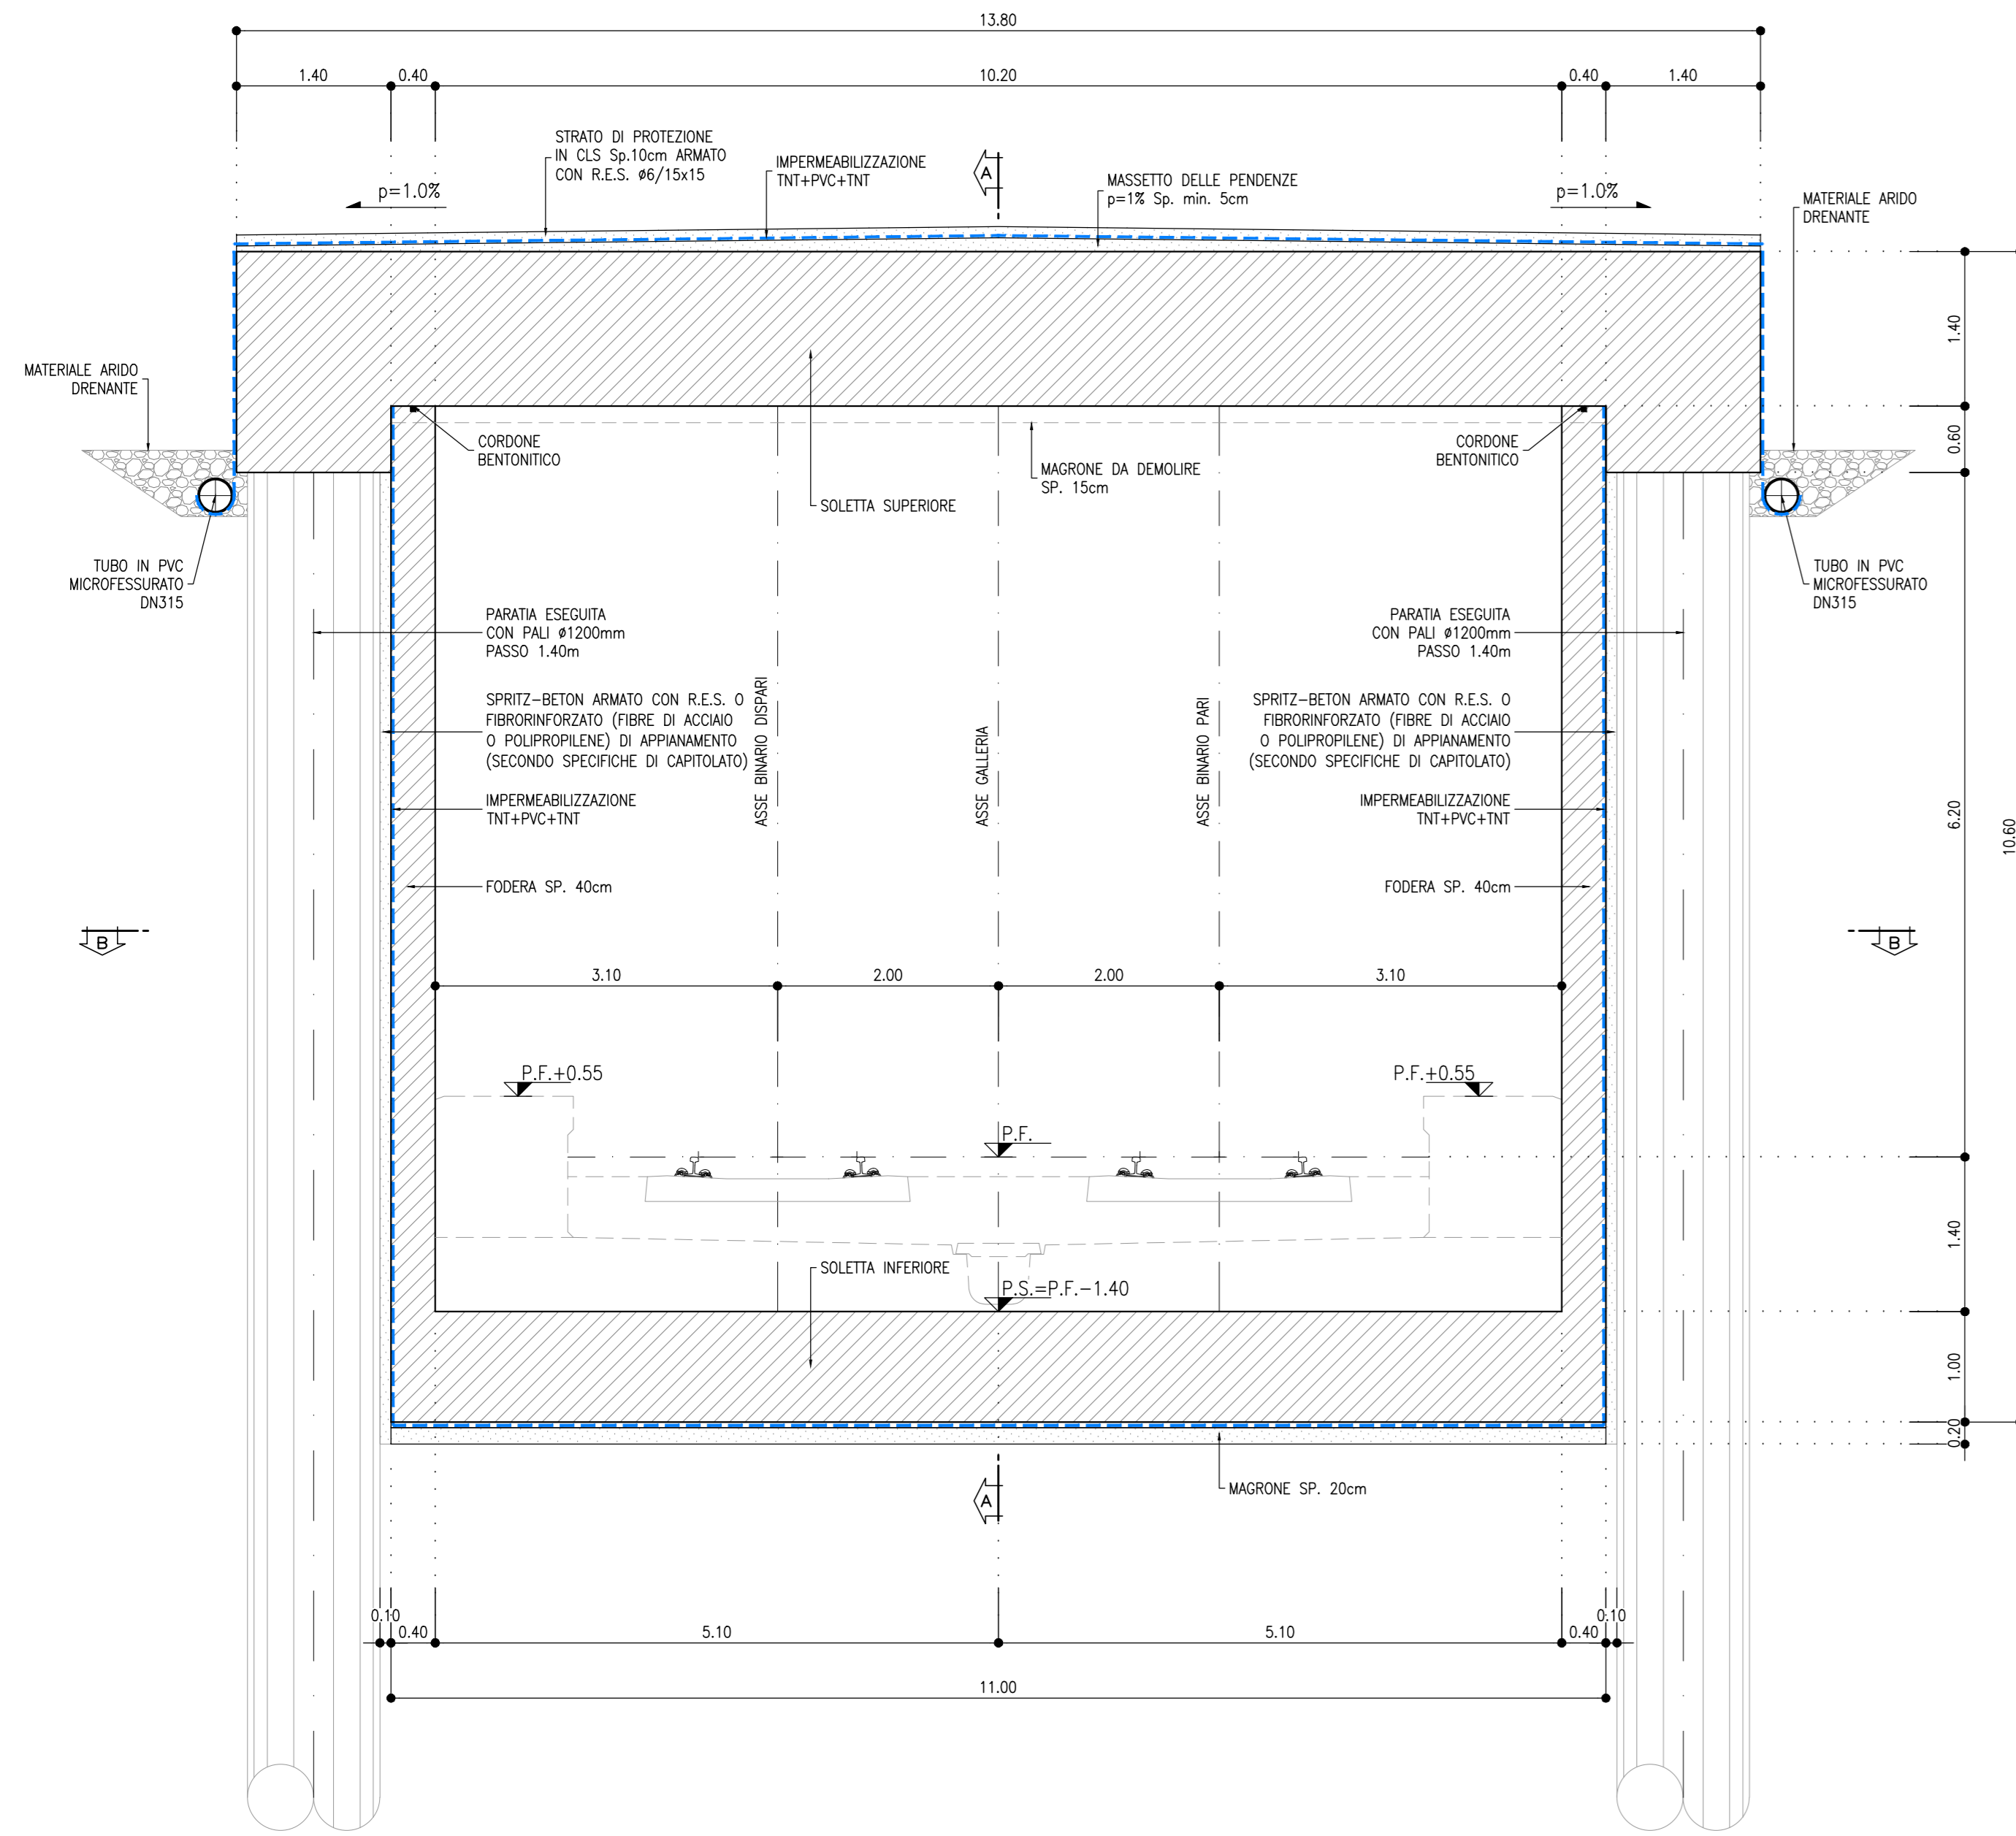

GALLERIA ARTIFICIALE SCATOLARE

SCALA 1:50

SEZIONE H-H

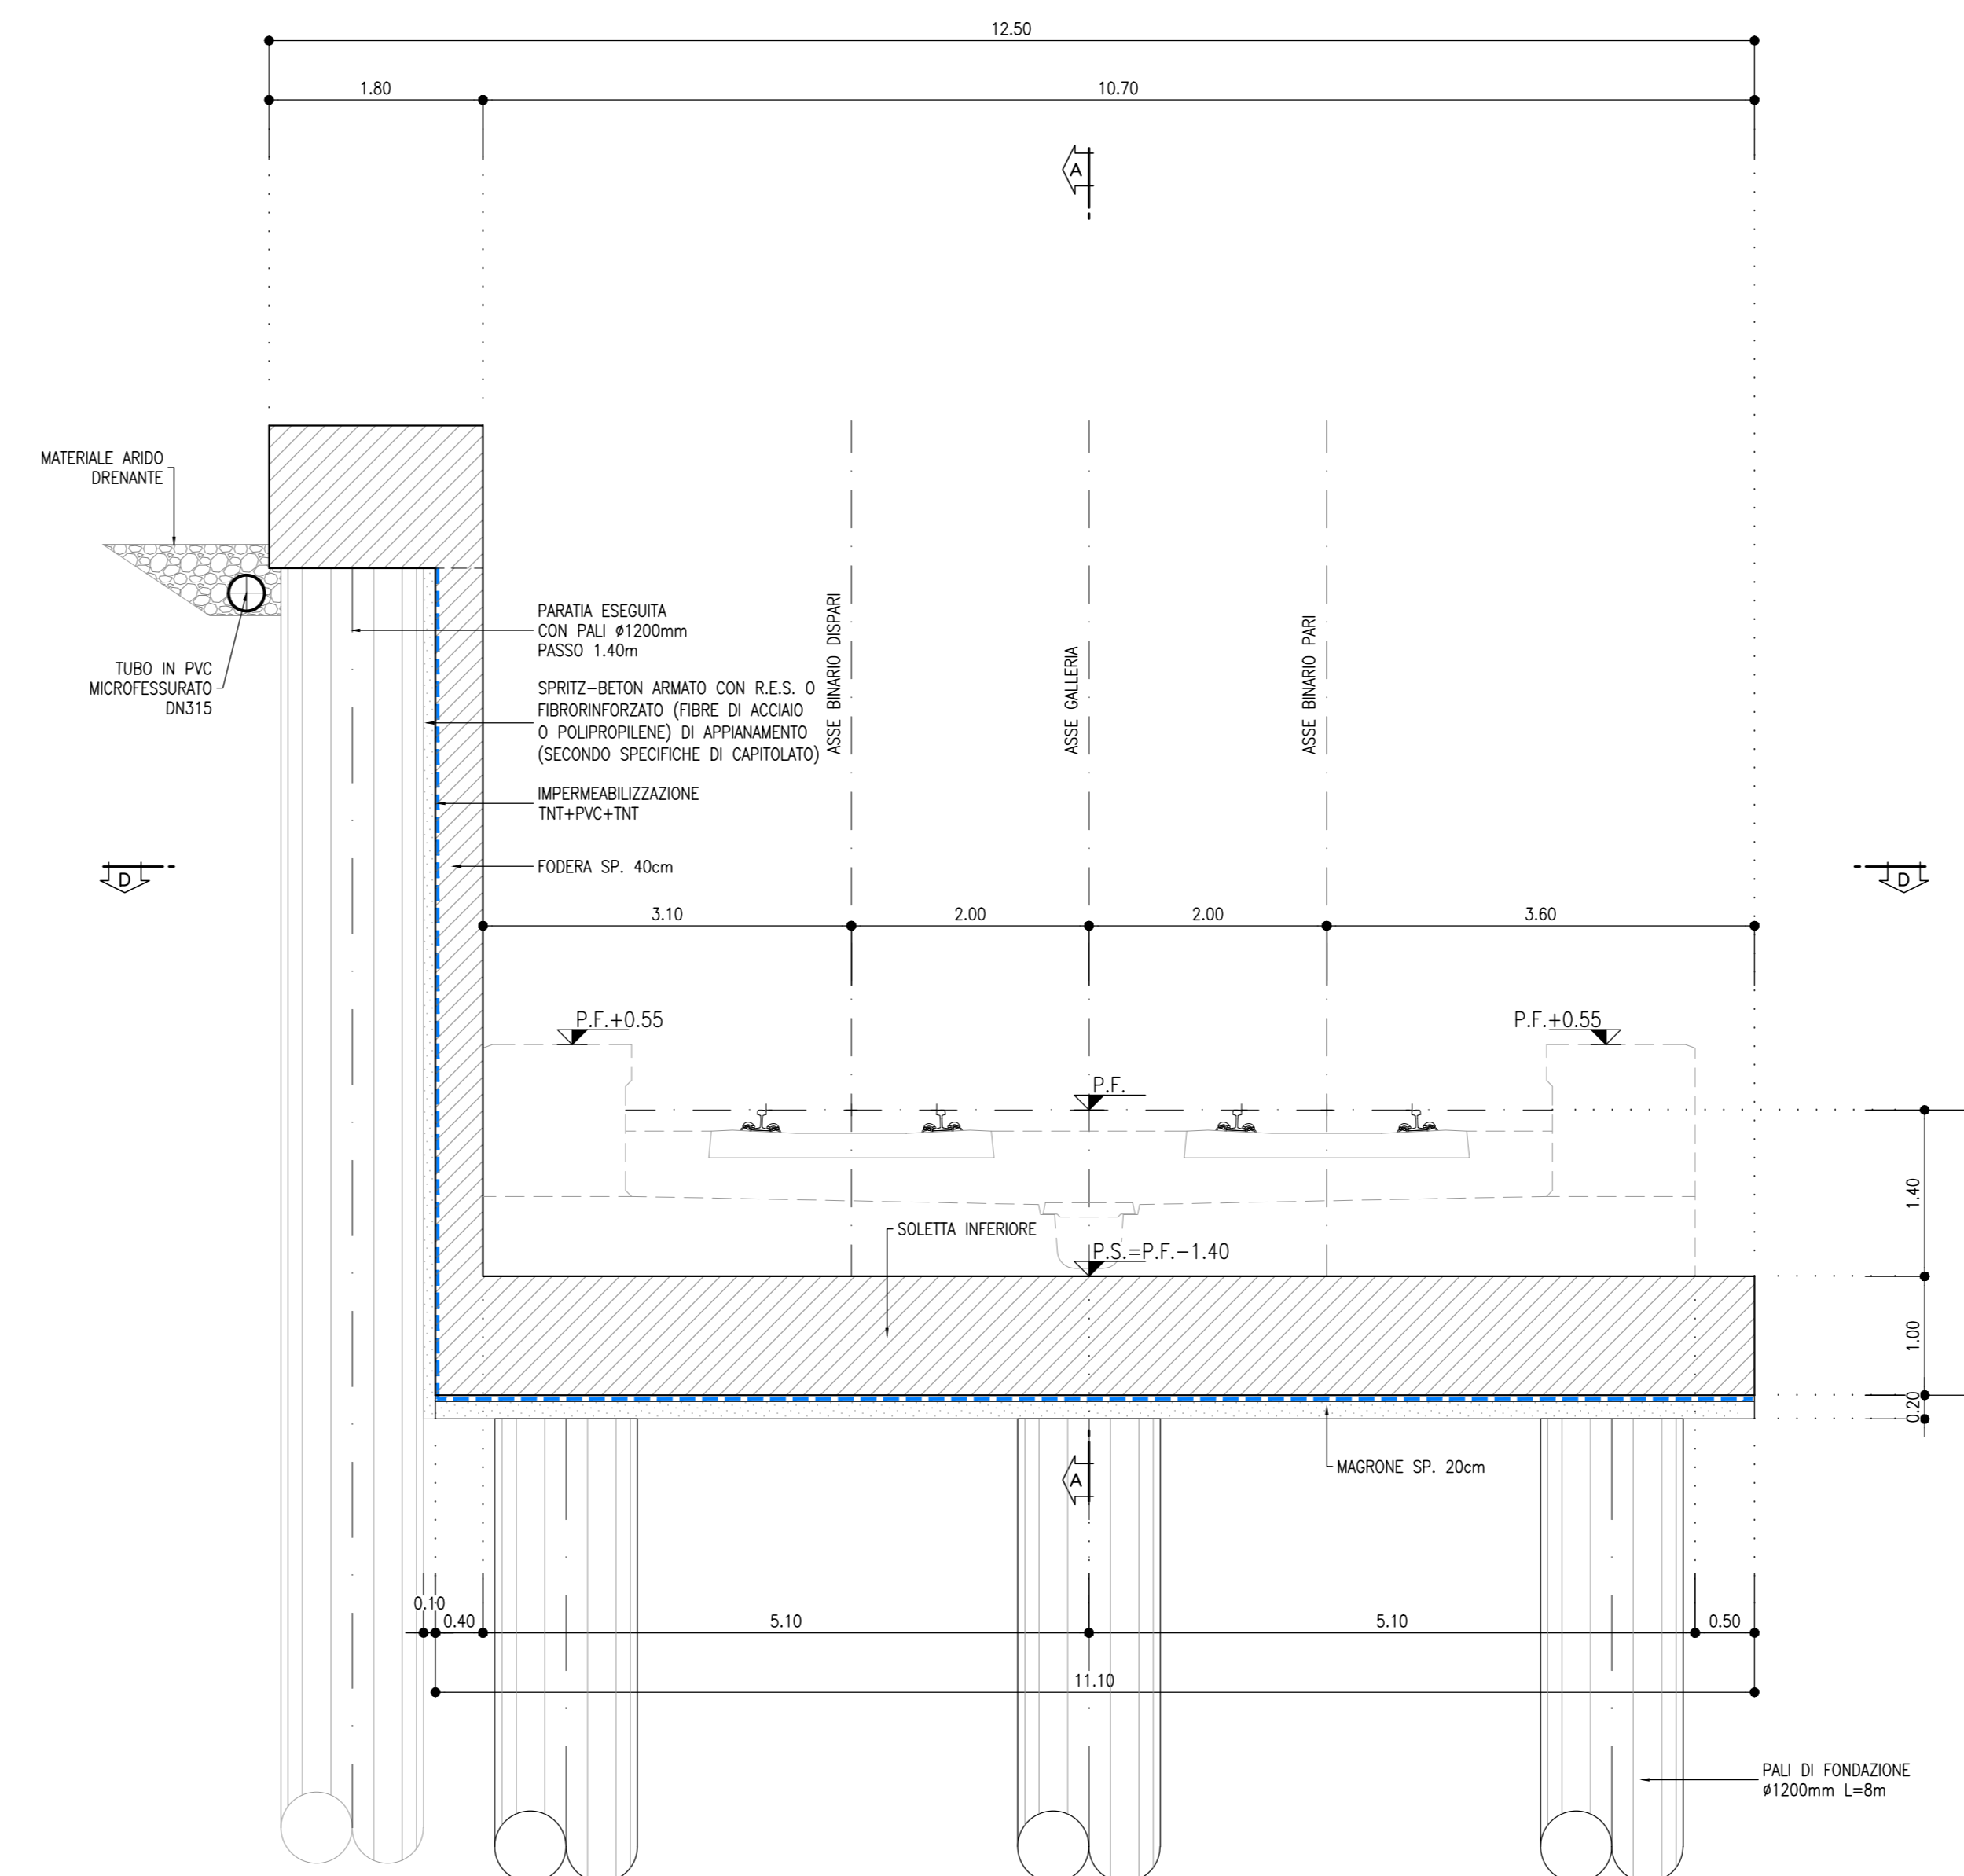


LEGENDA

P.F. = PIANO DEL FERRO
P.S. = PIANO DI SCAVO

GALLERIA ARTIFICIALE SCATOLARE

SCALA 1:50

SEZIONE I-I

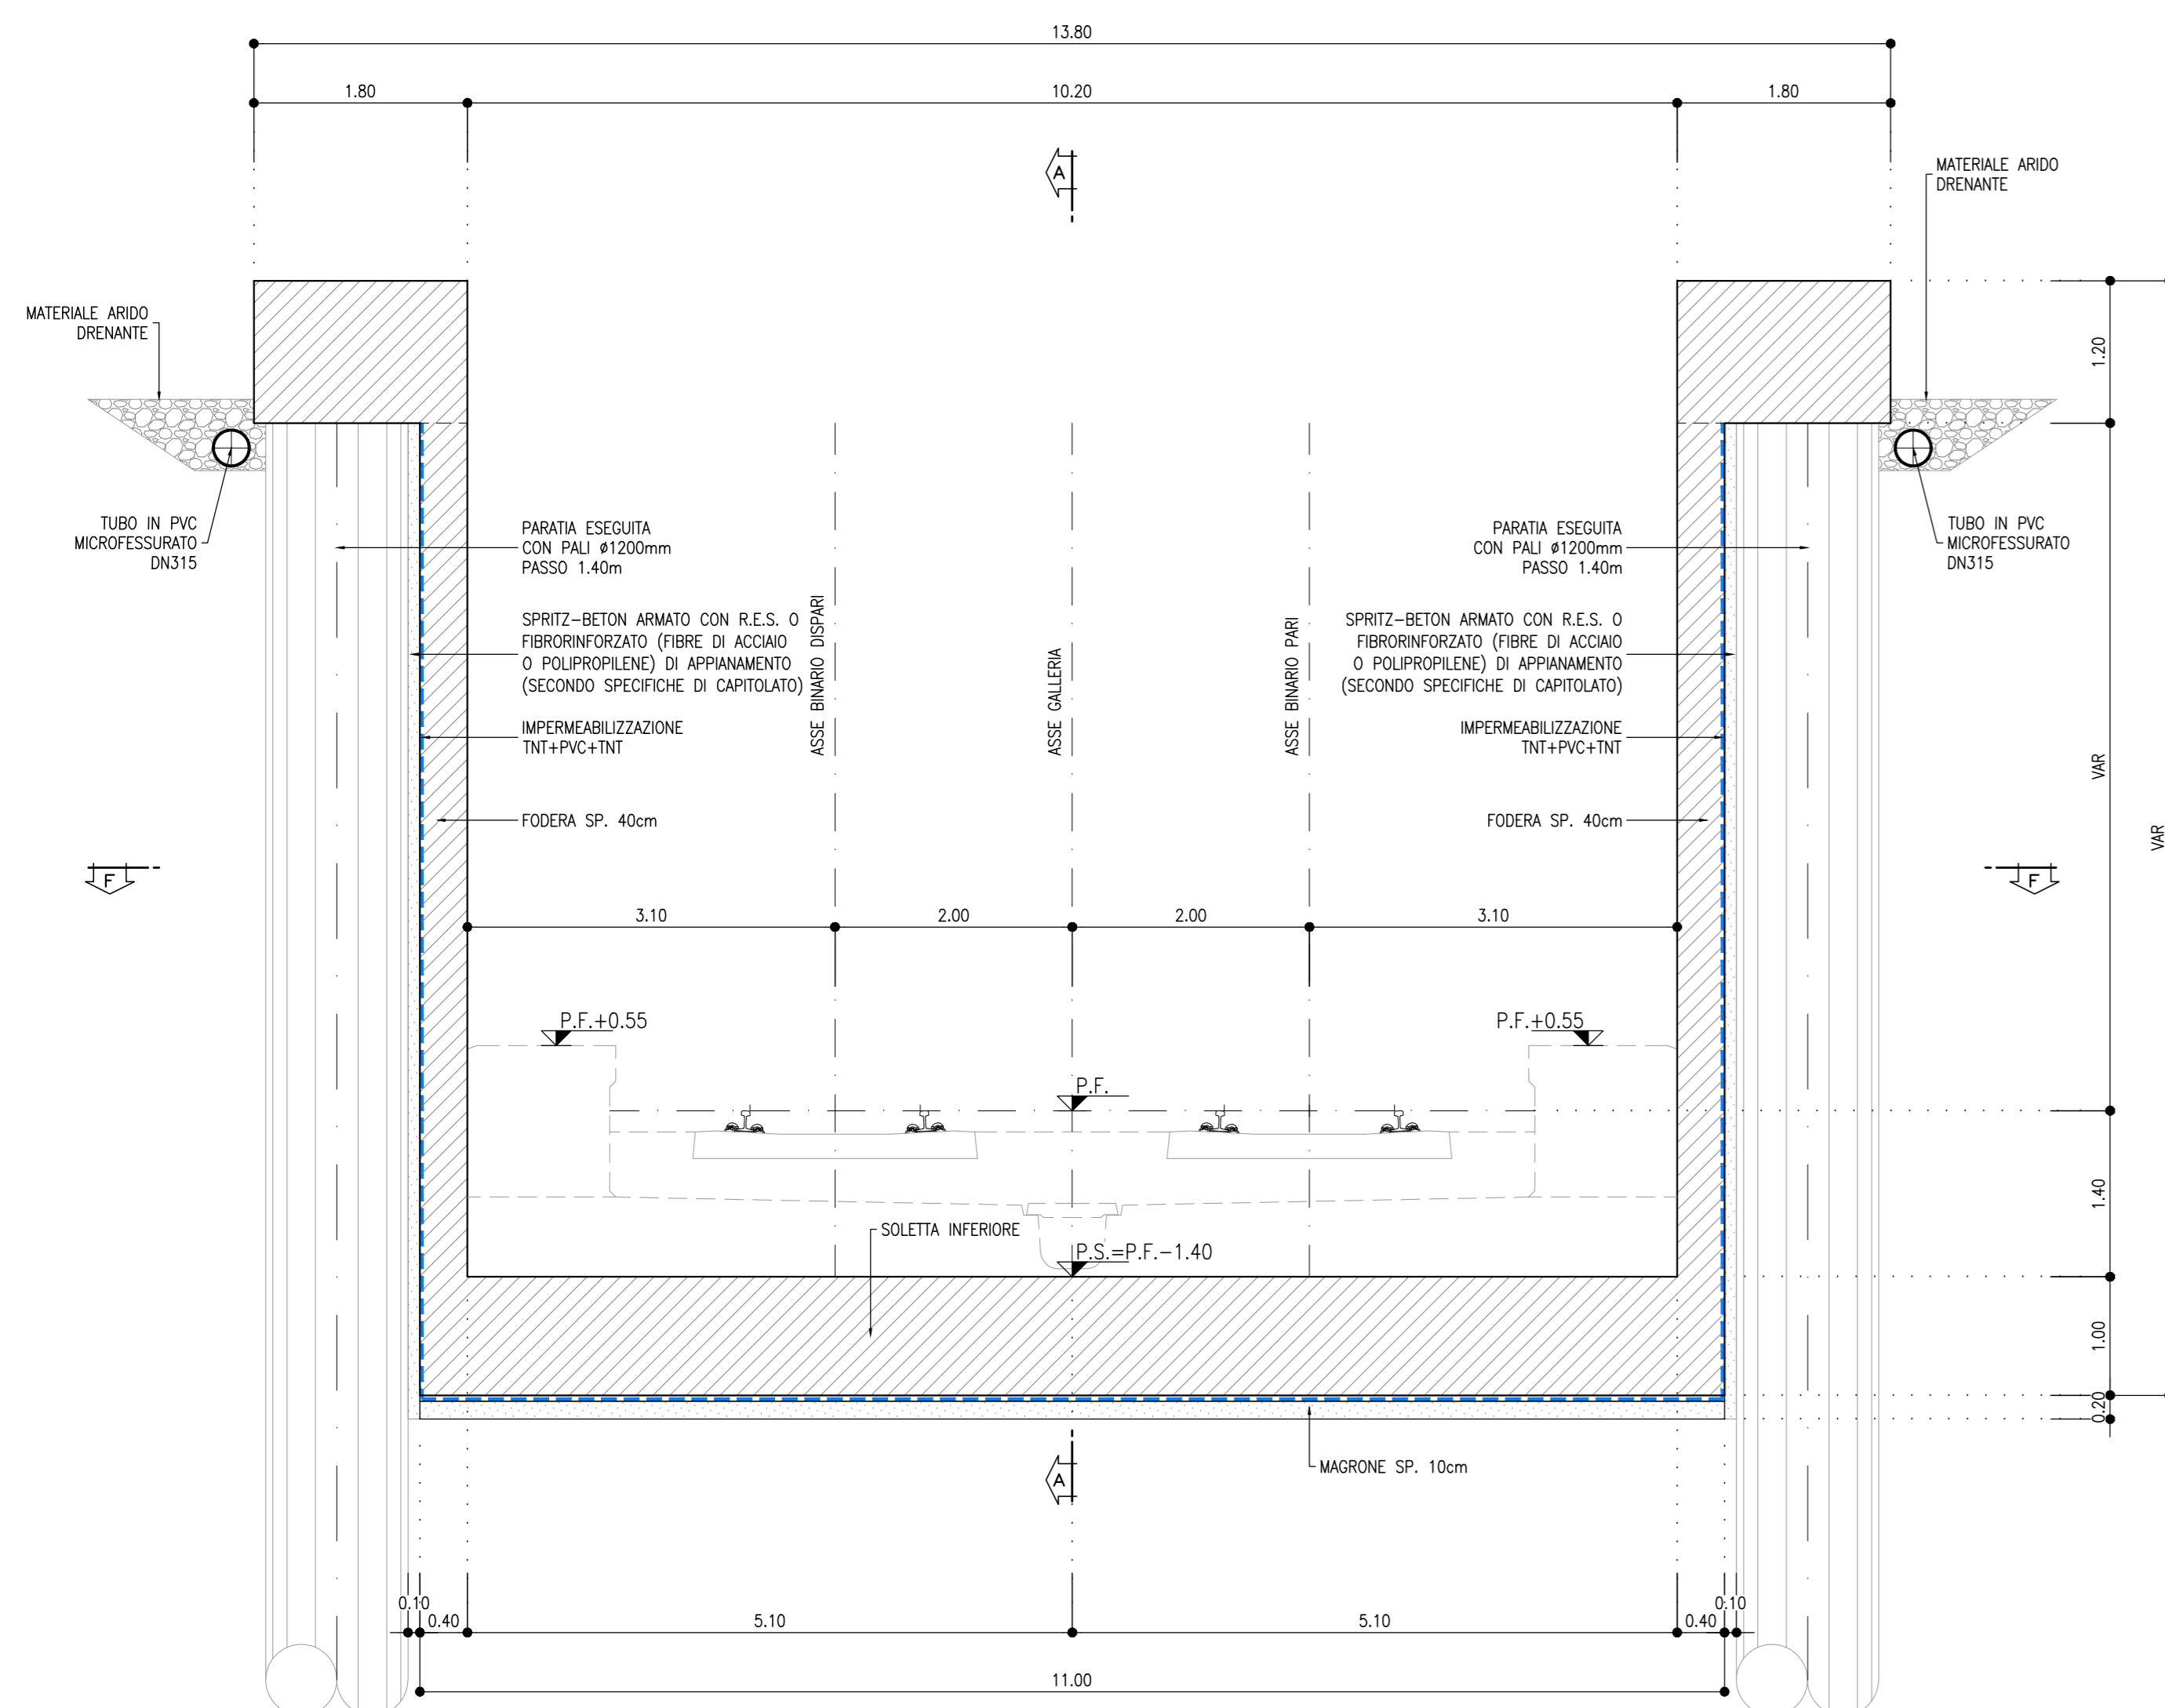

NOTA


- PER L'INCIDENZA DELLE ARMATURE SI RIMANDA ALL'ELABORATO IF2R.2.2.E.ZZ.TT.GA.00.0.0.001

NOTE

- EVENTUALI DIFFERENZE TRA LE MISURE TOTALI E LE SOMMATORIE DELLE MISURE PARZIALI SONO DOVUTE AGLI ARROTONDAMENTI AUTOMATICI DI AUTOCAD
- PER LE CARATTERISTICHE DEI MATERIALI SI RIMANDA ALL'ELABORATO IF2R.2.2.E.ZZ.SP.GA.00.0.0.001

KEY PLAN

SCALA 1:100000

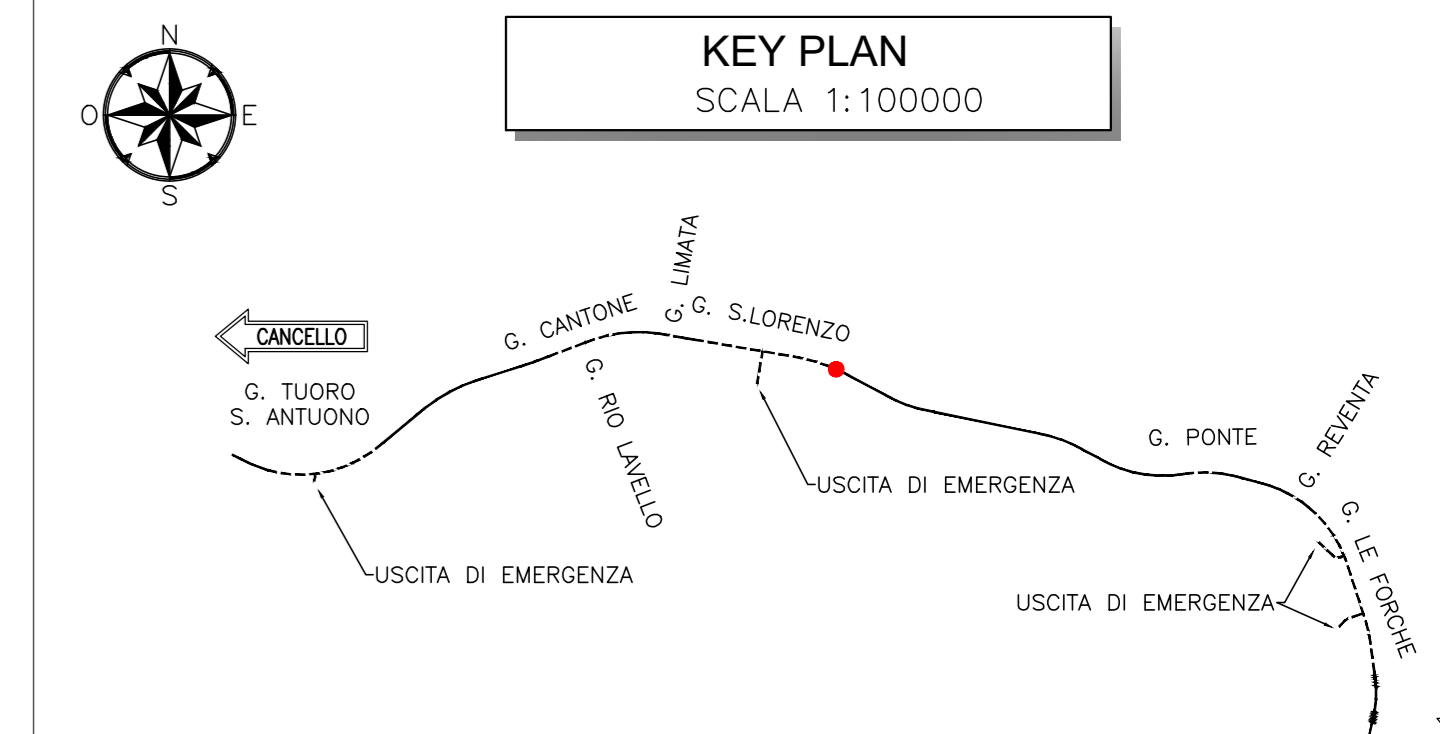

COMMITTENTE: **RFI** RETE FERROVIARIA ITALIANA GRUPPO FERROVIE DELLO STATO ITALIANE

DIREZIONE LAVORI: **ITALFERR** GRUPPO FERROVIE DELLO STATO ITALIANE

APPALTATORE: **TELESE S.p.A.** r.l. Consorzio Telese Società Consortile a Scoperta Limitata

PROGETTAZIONE: **Ghella** **ITINERA** **SALCEF** **COGET IMPIANTI**

MANDATARIA: **SYSTRA** **SWS** **SOTECNI** ING. LUIGI LUCORIO

IL DIRETTORE DELLA PROGETTAZIONE: **ING. LUIGI LUCORIO**

PROGETTO ESECUTIVO

ITINERARIO NAPOLI-BARI RADDOPPIO TRATTA CANCELLO - BENEVENTO II LOTTO FUNZIONALE FRASSO TELESINO - VITULANO 2° SUBLOTTO TELESE - SAN LORENZO

DISEGNO

GALLERIA ARTIFICIALE E IMBOCCHI GN

GA22 - GALLERIA ARTIFICIALE dal km 36+688 al km 36+730

Galleria artificiale - Carpenteria - Tav. 3 di 3

APPALTATORE: **ING. M. EMBIONE**

SCALA: **1:50**

COMMESSA	LOTTO	FASE	ENTE	TIPO DOC.	OPERAV/DISCIPLINA	PROGR.	REV.
IF2R	2.2	E	ZZ	BB	GA2200	003	B

Rev.	Descrizione	Redatto	Data	Verificato	Data	Approvato	Data
A	EMISSIONE	P. BICHEL	26/09/2021	L. REBETTO	30/09/2021	M. NUTI	30/09/2021
B	REVISIONE A SEGUITO REV.	P. BICHEL	26/10/2021	L. REBETTO	30/10/2021	M. NUTI	30/10/2021

File: IF2R.2.2.E.ZZ.BB.GA.22.0.0.003.B.dwg n. Elab.