SEZIONE B-B
Scala 1:50

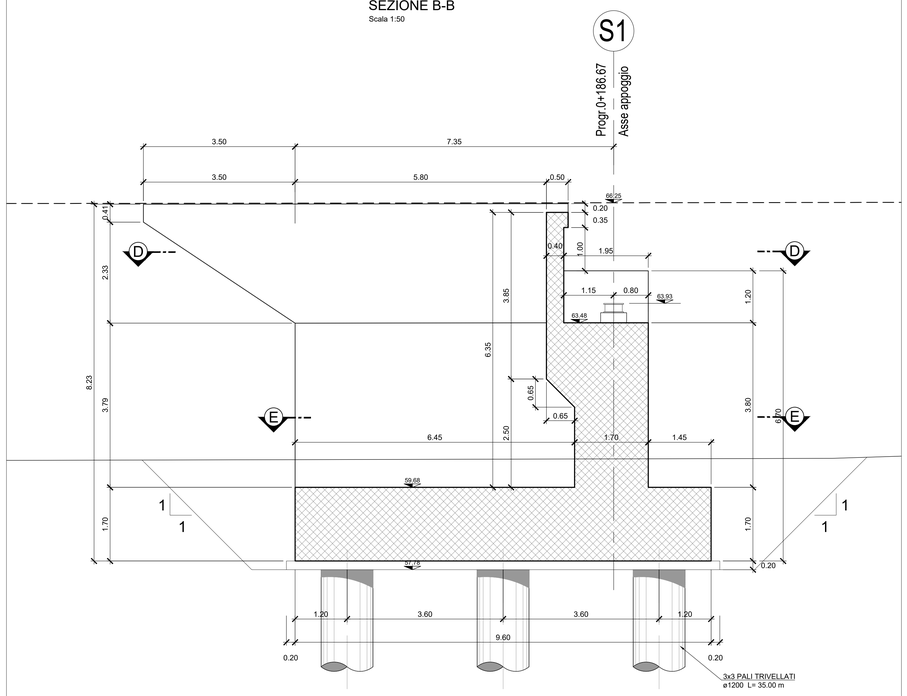

SEZIONE A-A
Scala 1:50

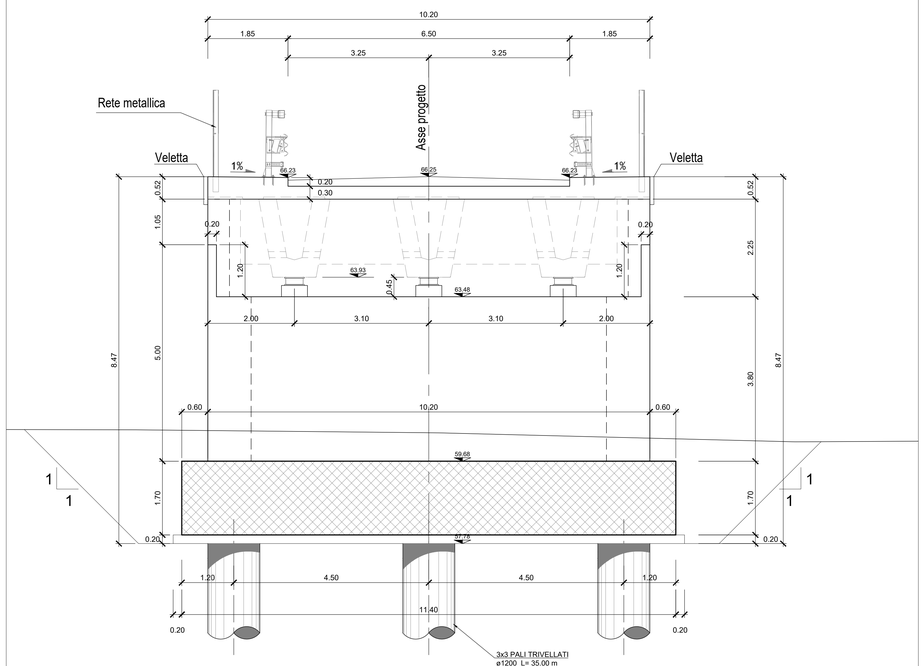

DETT. SEZIONE F-F
Scala 1:50

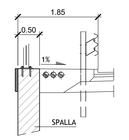

QUADRO D'UNIONE

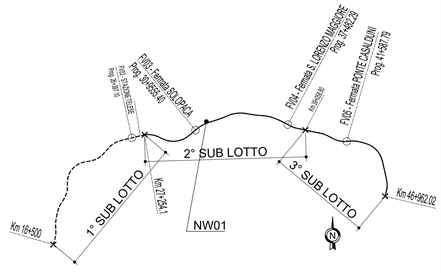

NOTE:
Per tabella materiali ed incidenze vedi elaborato:
IF2R.2.2.E.ZZ.IT.NW.01.0.0.001 – Tabella Materiali e incidenze

SEZIONE C-C
Scala 1:50

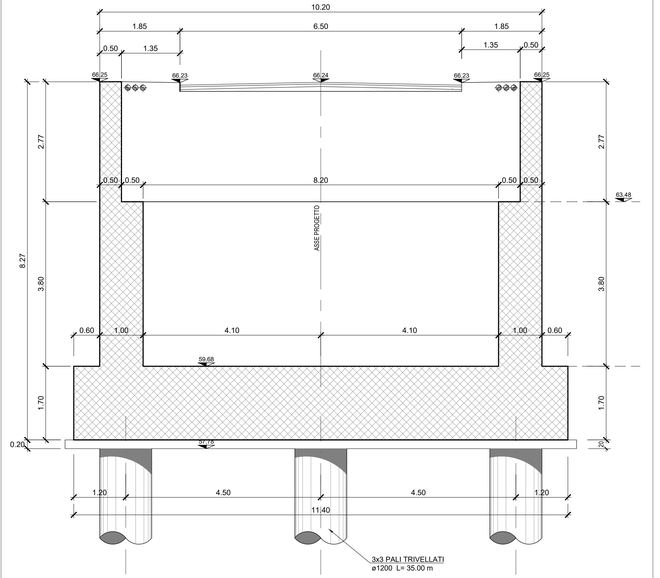

SEZIONE E-E
Scala 1:50

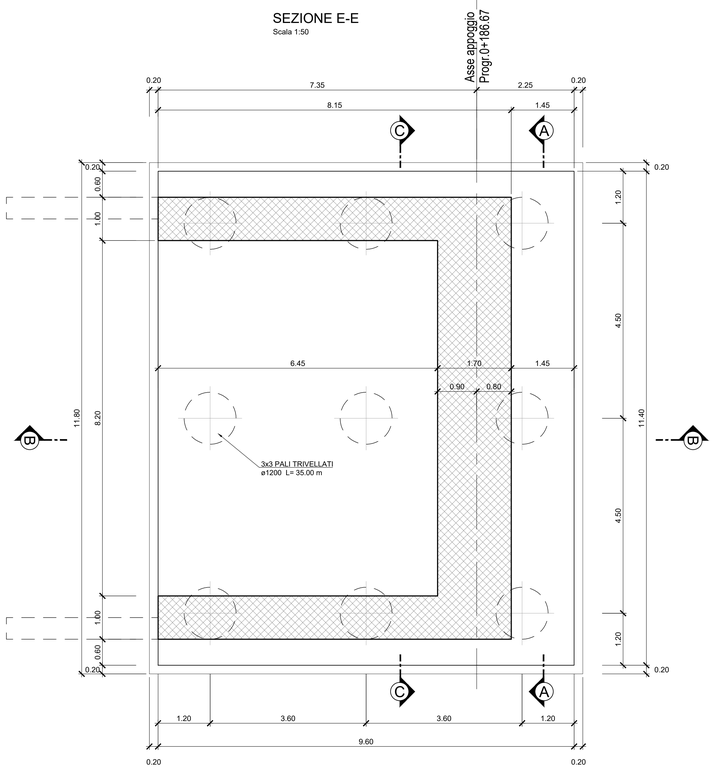

SEZIONE D-D
Scala 1:50

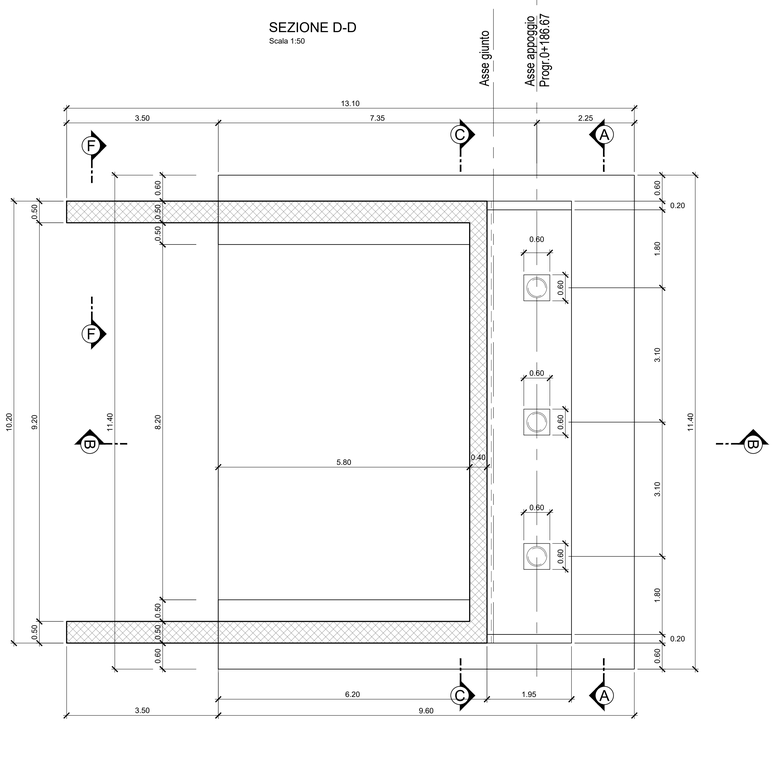

COMMITTENTE:
RFI RETE FERROVIARIA ITALIANA
GRUPPO FERROVIE DELLO STATO ITALIANE
Firmato digitalmente da: LACOPO LUCA
Data: 01/03/2022 13:02:38

DIREZIONE LAVORI:
ITALFERR
GRUPPO FERROVIE DELLO STATO ITALIANE

APPALTATORE:
TELESE S.c.a r.l.
Consorzio Telese Società Consortile a Responsabilità Limitata
Ghella · ITINERA · SALCEF GROUP · SALCEF COSTRUZIONI · COGET IMPIANTI

PROGETTAZIONE:
MANDATARIA: SYSTRA
MANDANTI: SWS · SOTECNI

IL DIRETTORE DELLA PROGETTAZIONE:
Ing. LACOPO
Responsabile integrazione fra le varie prestazioni specialistiche

PROGETTO ESECUTIVO

ITINERARIO NAPOLI-BARI
RADDOPPIO TRATTA CANCELLO - BENEVENTO
II LOTTO FUNZIONALE FRASSO TELESINO – VITULANO
2° SUBLOTTO TELESE – SAN LORENZO

DISEGNO

OPERE D'ARTE VIABILITA'

NW01
(ex IV.04) - Ponte stradale su Viabilità di collegamento tra S.P.102 e S.P. 88 (NV05)
Carpenteria fondazione ed elevazione spalla S1

APPALTATORE
IL DIRETTORE TECNICO
Ing. M. ESPOSITO

SCALA: 1:50

COMMESSA	LOTTO	FASE	ENTE	TIPO DOC.	OPERA/DISCIPLINA	PROGR.	REV.
IF2R	22	E	ZZ	BB	NW0100	001	B

Rev.	Descrizione	Redatto	Data	Verificato	Data	Approvato	Data	Autorizzato Data
A	EMISSIONE	C. PINTI	23/05/2021	G. COPPA	24/05/2021	L. BRUZZONE	24/05/2021	
B	REVISIONE A SEGUITO RdV.	C. PINTI	31/10/2021	G. COPPA	31/10/2021	L. BRUZZONE	31/10/2021	

File: IF2R 2 2 E ZZ BB NW 01 0 0 001 B.dwg — n. Elab.: